


TABULKA POUŽITÝCH BAREV
UPŘESNĚNÍ V TECHNICKÉ ZPRÁVĚ


v pohledu	v řezu	
		- LDTD - Bílá I
		- LDTD - Ořech I
		- ABS - Oranžová
		- LDTD - Ořech II
		- LDTD - Bílá II
		- KD - Bílá III
		- Umělý kámen - Bílá IV
		- sklo čiré
		- sklo mléčné
		- satén nerez ocel, eloxovaný hliník
		- kovové konstrukce RAL 9006
		- čalounění PES - Hnědá
		- čalounění PES - Zelená

PŘED SAMOTNOU VÝROBU JE NUTNÉ PŘEMĚŘIT
SKUTEČNÉ STAVEBNÍ ROZMĚRY!

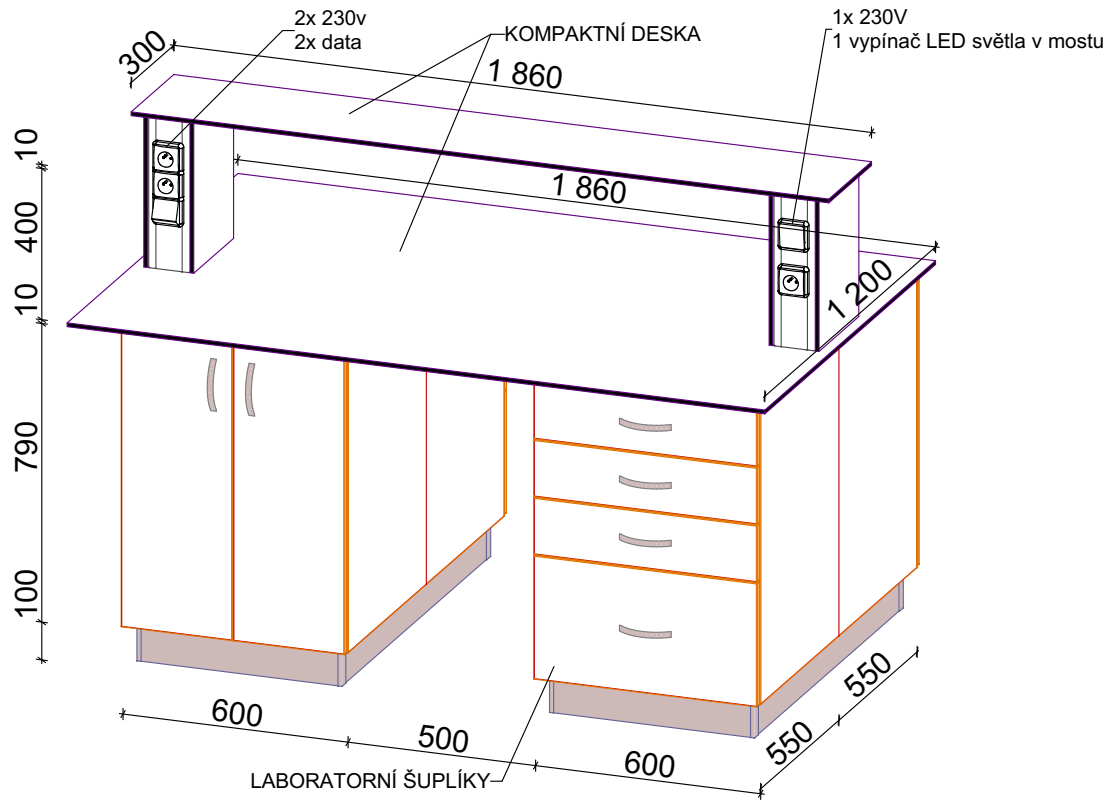



L.17-02a

laboratorní stůl

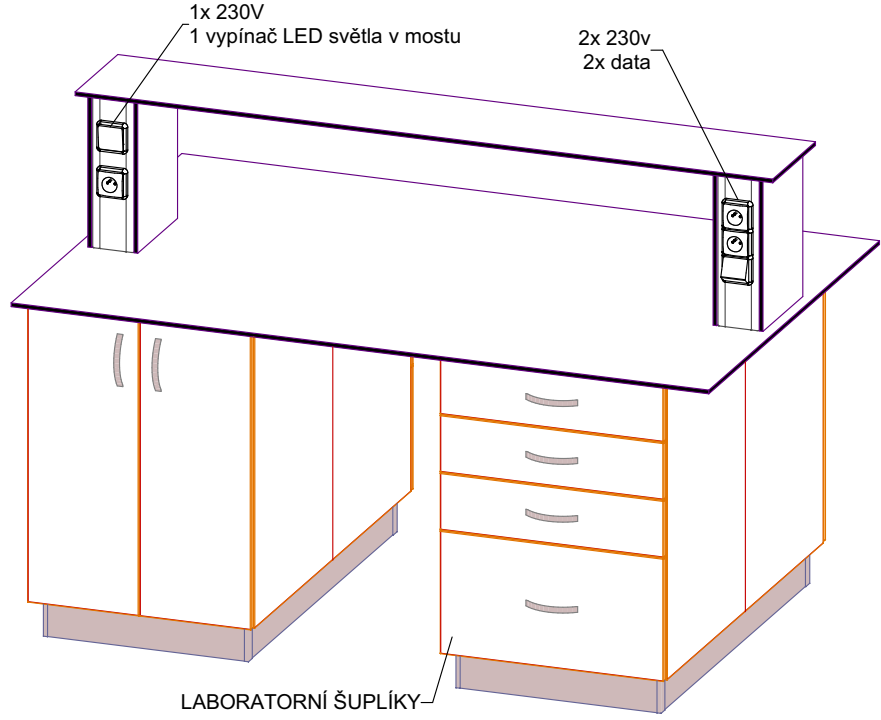


L.17-02b

laboratorní stůl

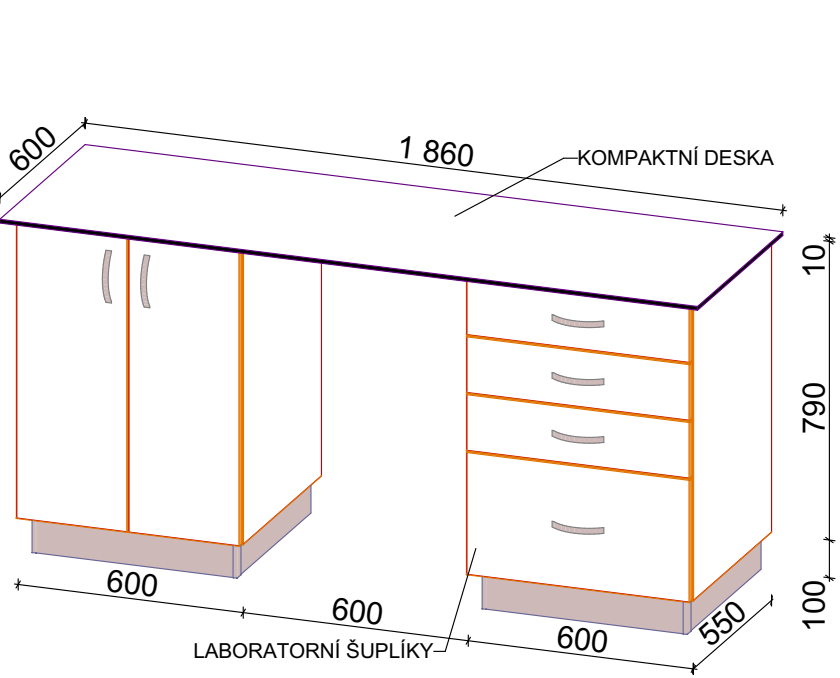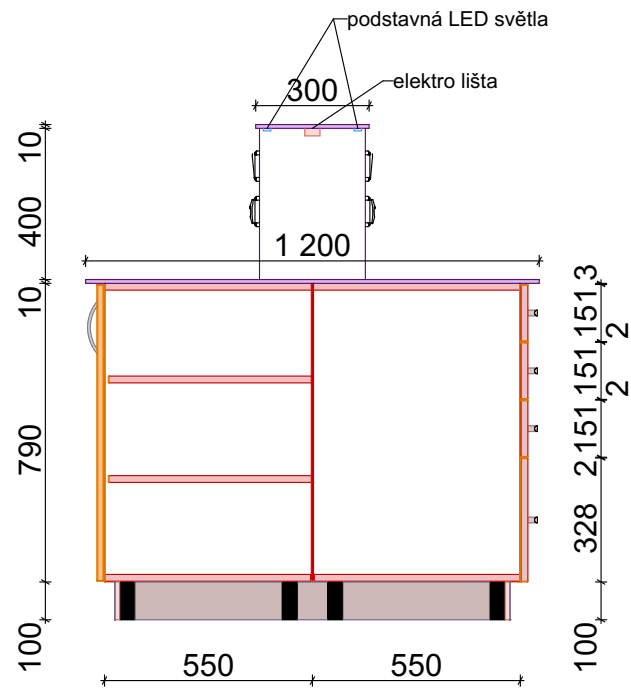









L.17-03

stůl

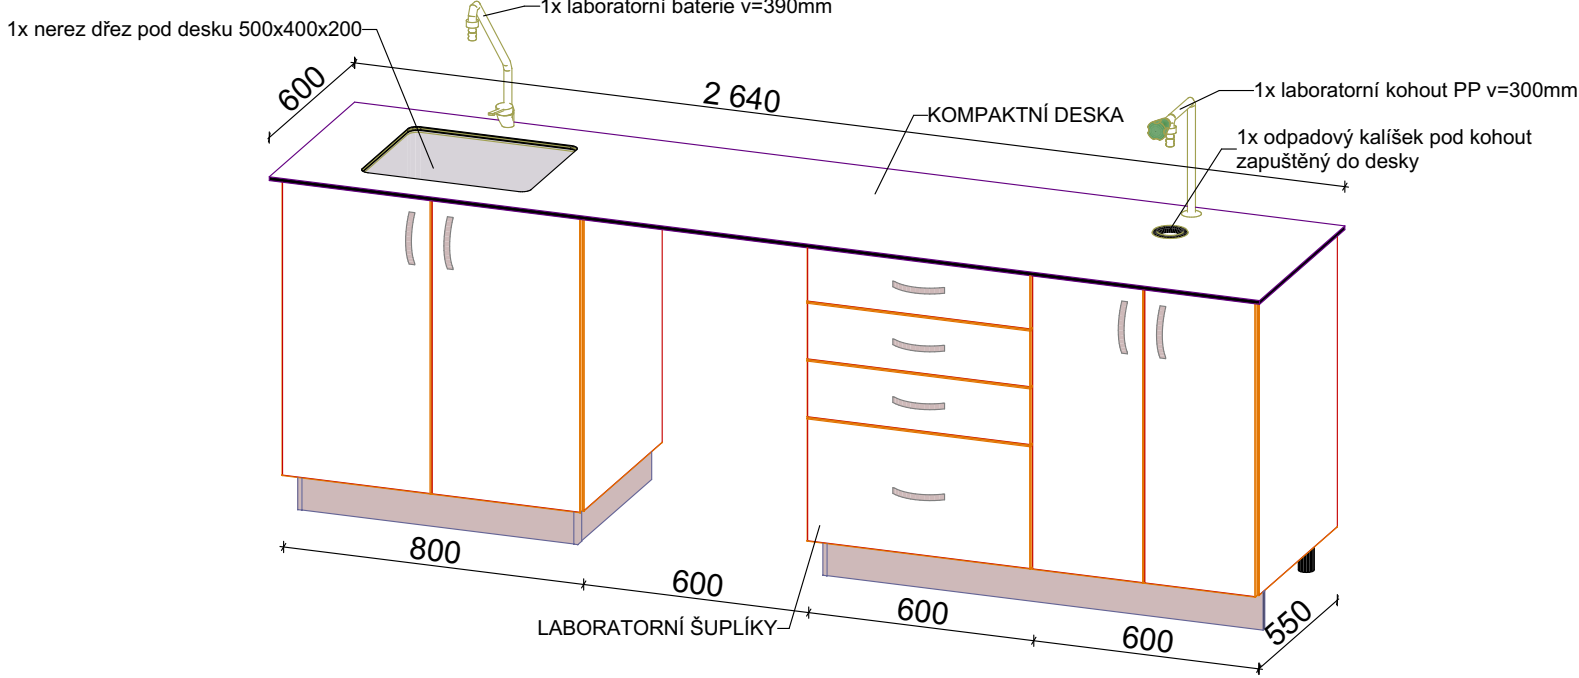


L.17-01

mycí stůl

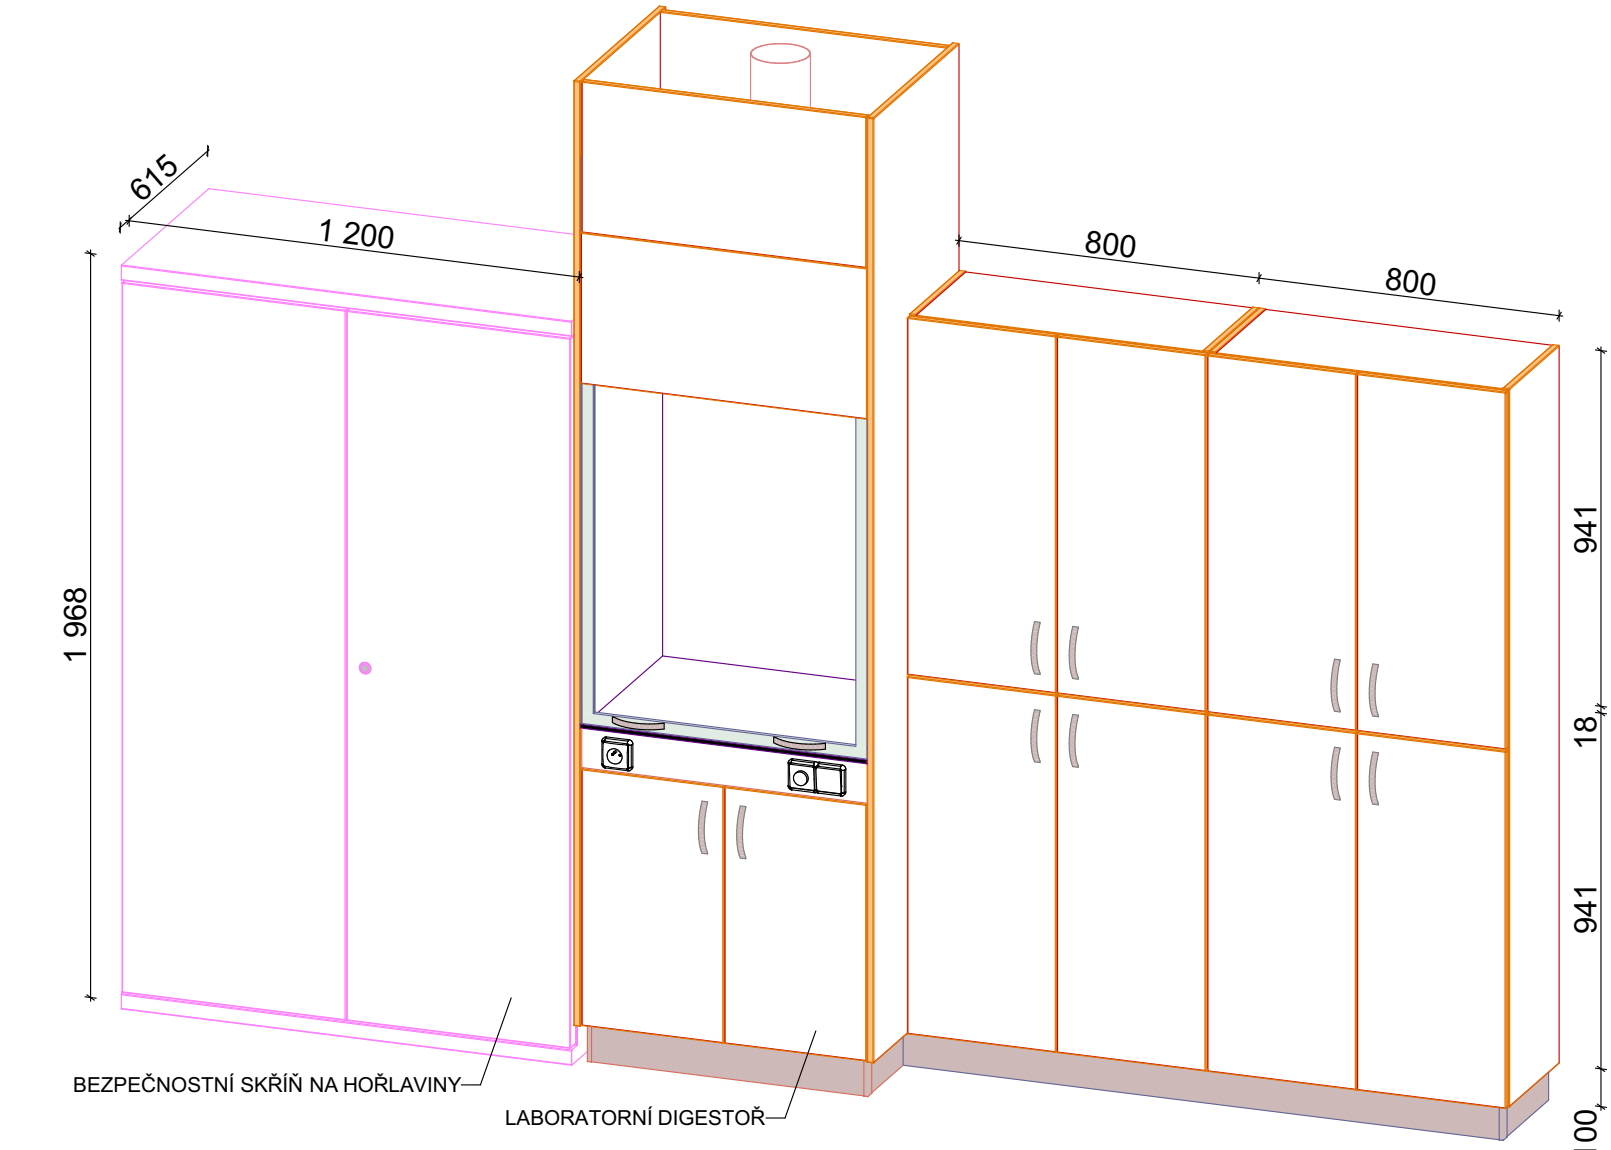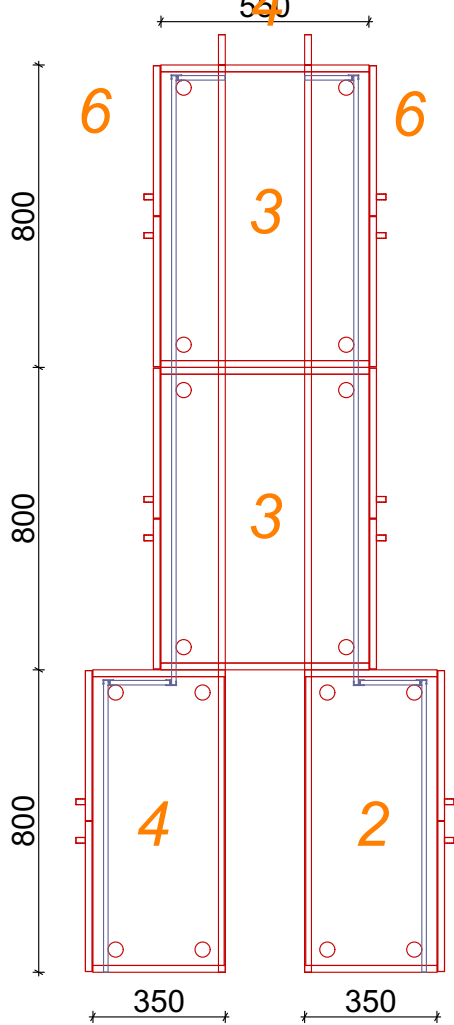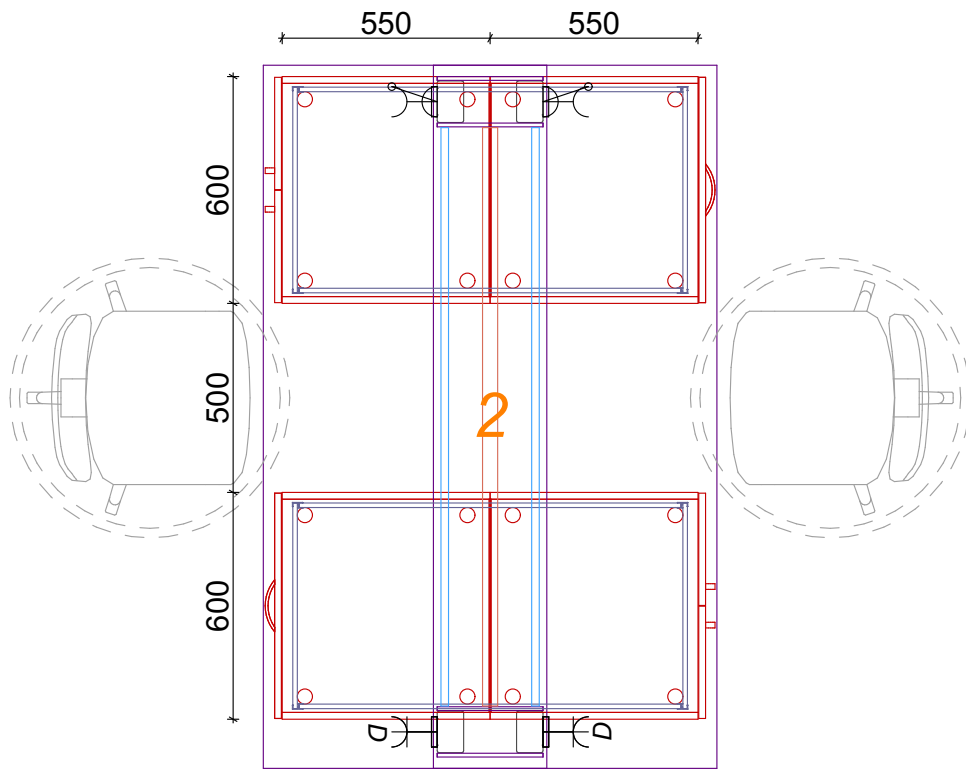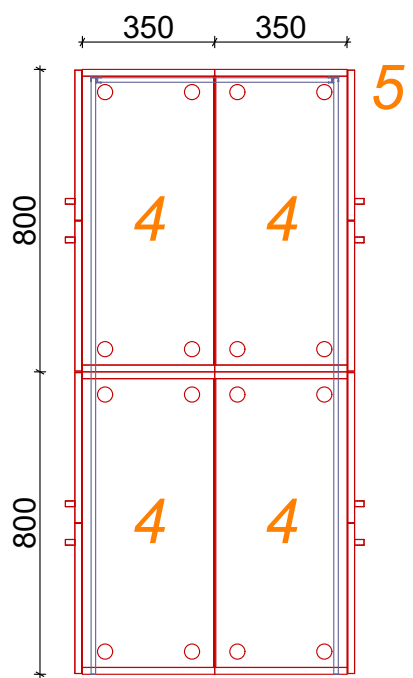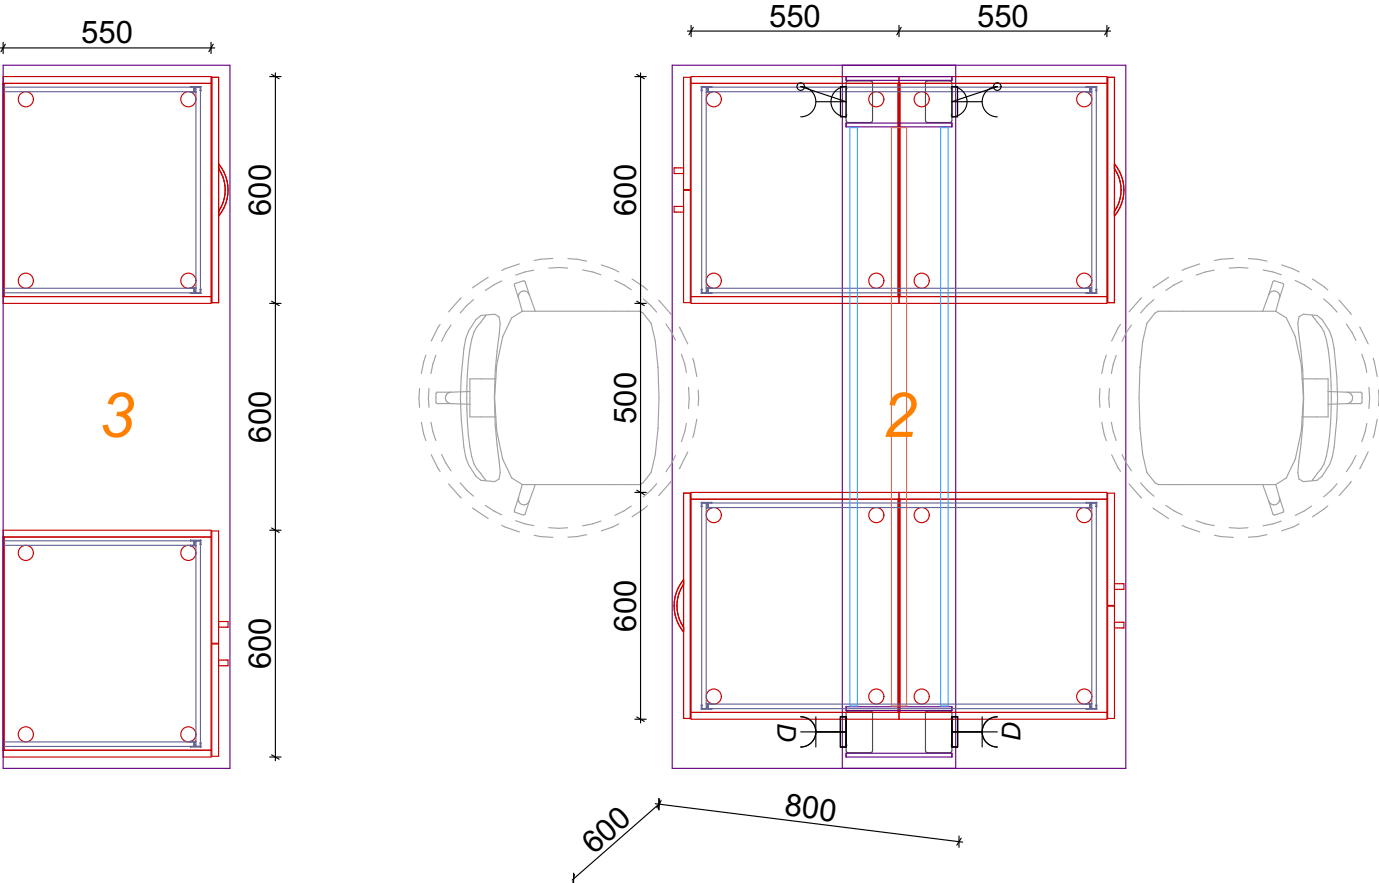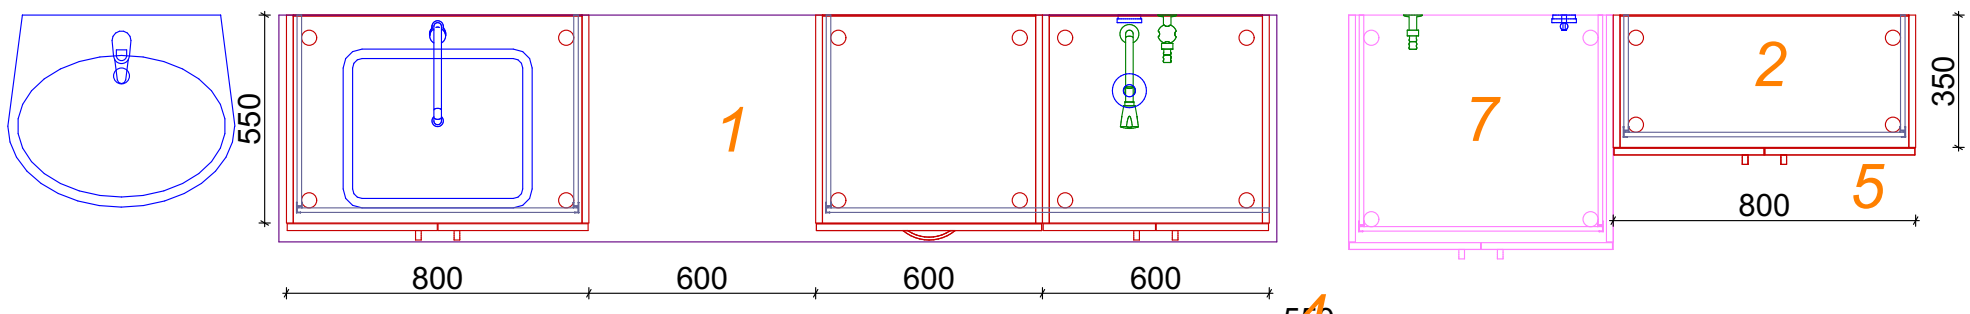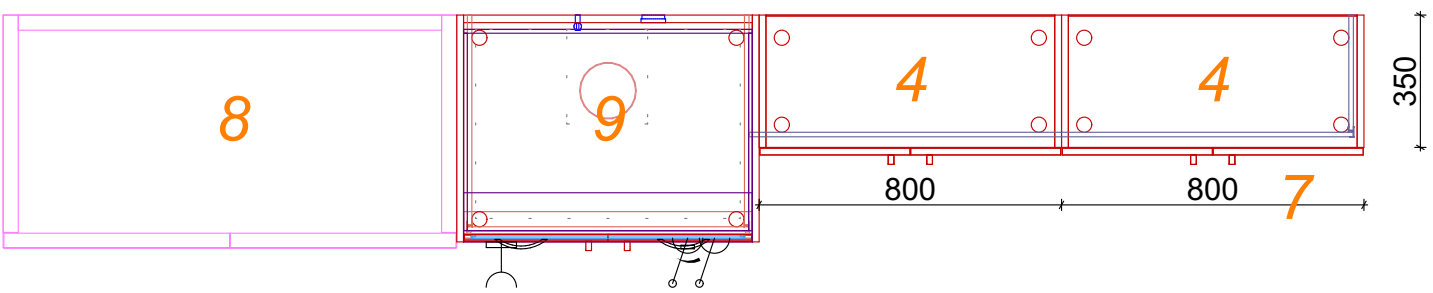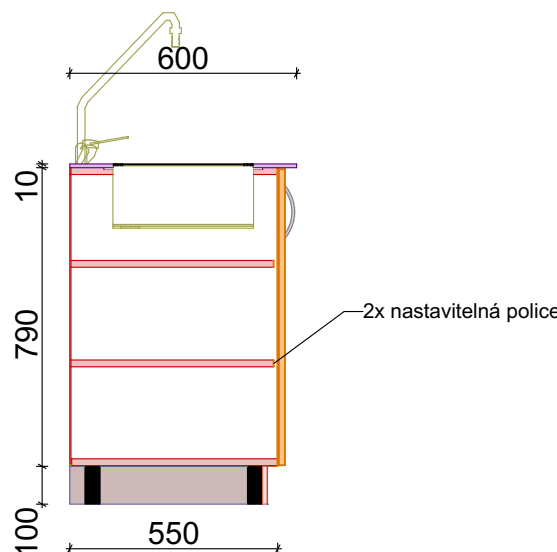


L.17-s7

skříňe

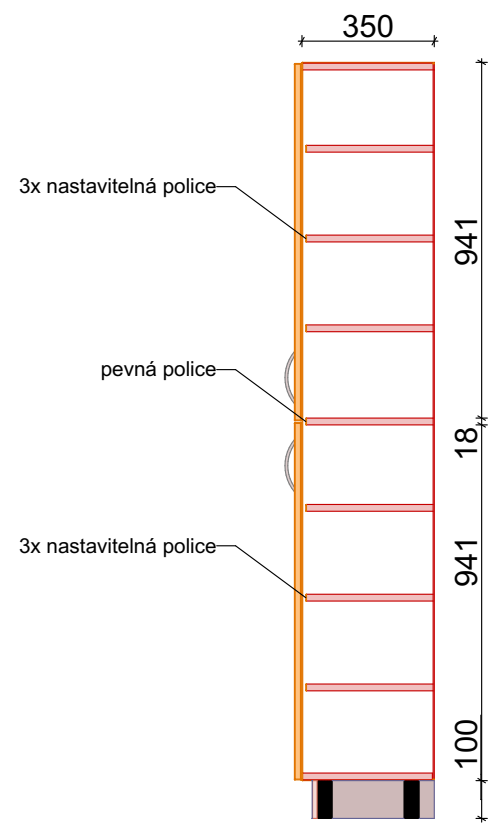


N27

skříň DV (1)

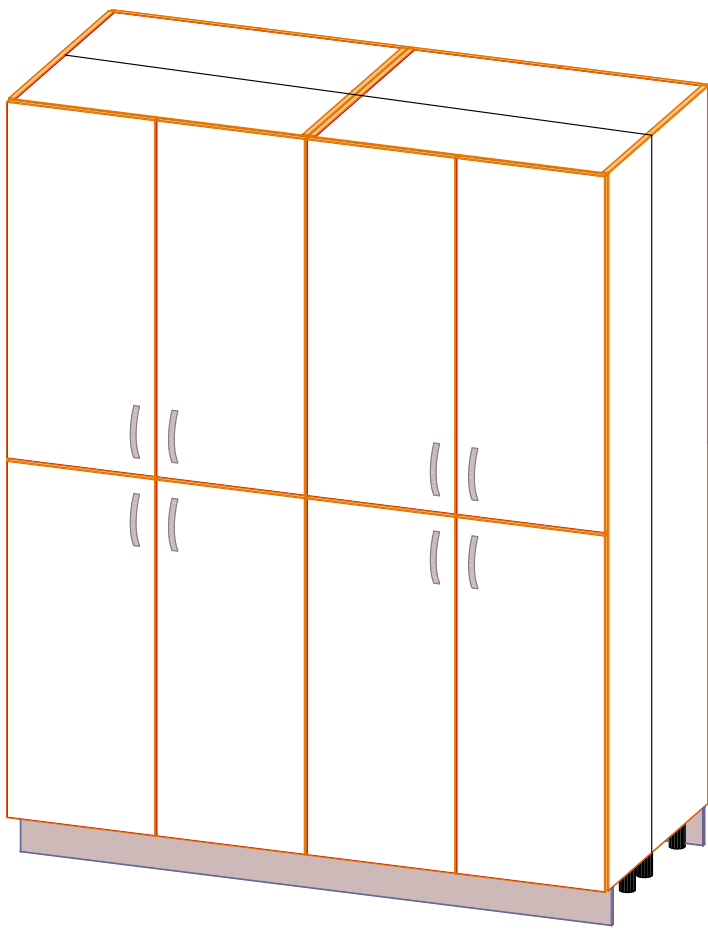

L.17-s5b

skříňe B

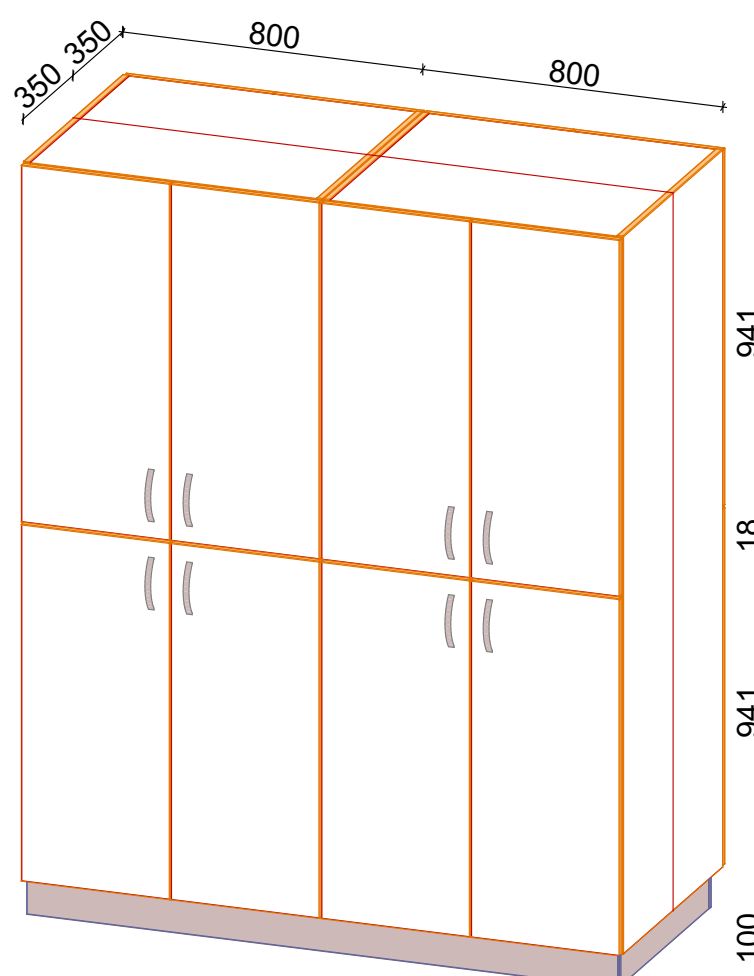

L.17-s5a

skříňe A

Změna vstupu s lékárnou
do areálu nemocnice Jičín

MÍSTO STAVBY
LOKALITA
Oblastní nemocnice Jičín
Bolzanova 512, 506 43 Jičín, kraj Královéhradecký

INVESTOR
KRAJ
Královéhradecký kraj
Průmyslová náměstí 1245
500 03 Hradec Králové

KONČOPNÍ ARCHITEKT
KONČOPNÍ ARCHITEKT
KARLÍN BLOK
ARCHITECTS & PROJECTANTS
www.karlinblok.cz

GENERALNÍ PROJEKTANT
GENERAL PLANNER
improjekt
Ing. Martin Fořt

IM Projekt, spol. s r. o.
Náměstí Míru 13
Mladá Boleslav
253 01
www.improjekt.cz

ZPRACOVATEL
SUBCONTRACTOR
Radim Dohnálek
Pod Homolkou 1707
266 01 Barum
www.pharman.cz

ČÍSLO ZAKÁZKY
PROJEKT
16-022

STUPEŇ DOKUMENTACE
DOKUMENTACE PRO PROVEDENÍ STAVBY

ČÁST
SEKCE
D DOKUMENTACE STAVEBNÍCH OBJEKTŮ

OBJEKT (ISO - PROVOZNÍ SOUBOR (PS)
VÝKRES
S0-02 Změna vstupu s lékárnou

DÁL
PART

PROFESNÍ DÍL
STRUKTURA
120 INTERIÉROVÉ VYBAVENÍ

DĚLENÍ
STRUKTURA
02 NÁBYTEK

ČLENĚNÍ
STRUKTURA

NÁZEV VÝKRESU
DRAWING DESCRIPTION

L.17 - PŘÍPRAVNA

DATUM
11/2020

ČÁST
SEKCE
D DOKUMENTACE STAVEBNÍCH OBJEKTŮ

OBJEKT (ISO - PROVOZNÍ SOUBOR (PS)
VÝKRES
S0