





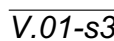

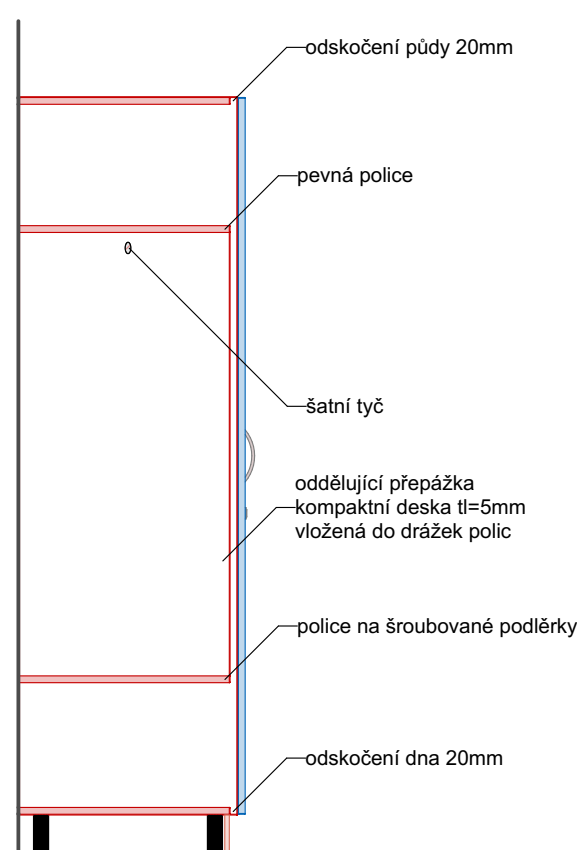

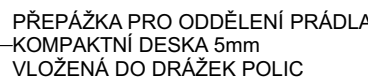


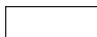






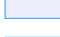

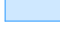


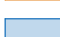





UPŘESNĚNÍ V TECHNICKÉ ZPRÁVĚ





šatní skříň





- | v pohledu | v řezu | |
|---|---|--------------------------------------|
|  |  | - LDTD - Bílá I |
|  |  | - LDTD - Ořech I |
|  |  | - ABS - Oranžová |
|  |  | - LDTD - Ořech II |
|  |  | - LDTD - Bílá II |
|  |  | - KD - Bílá III |
|  |  | - Umělý kámen - Bílá IV |
|  |  | - sklo čiré |
|  |  | - sklo mléčné |
|  |  | - satén nerez ocel, eloxovaný hliník |
|  |  | - kovové konstrukce RAL 9006 |
|  |  | - čalounění PES - Hnědá |
|  |  | - čalounění PES - Zelená |

**PŘED SAMOTNOU VÝROBOU JE NUTNÉ PŘEMĚŘIT
SKUTEČNÉ STAVEBNÍ ROZMĚRY!**

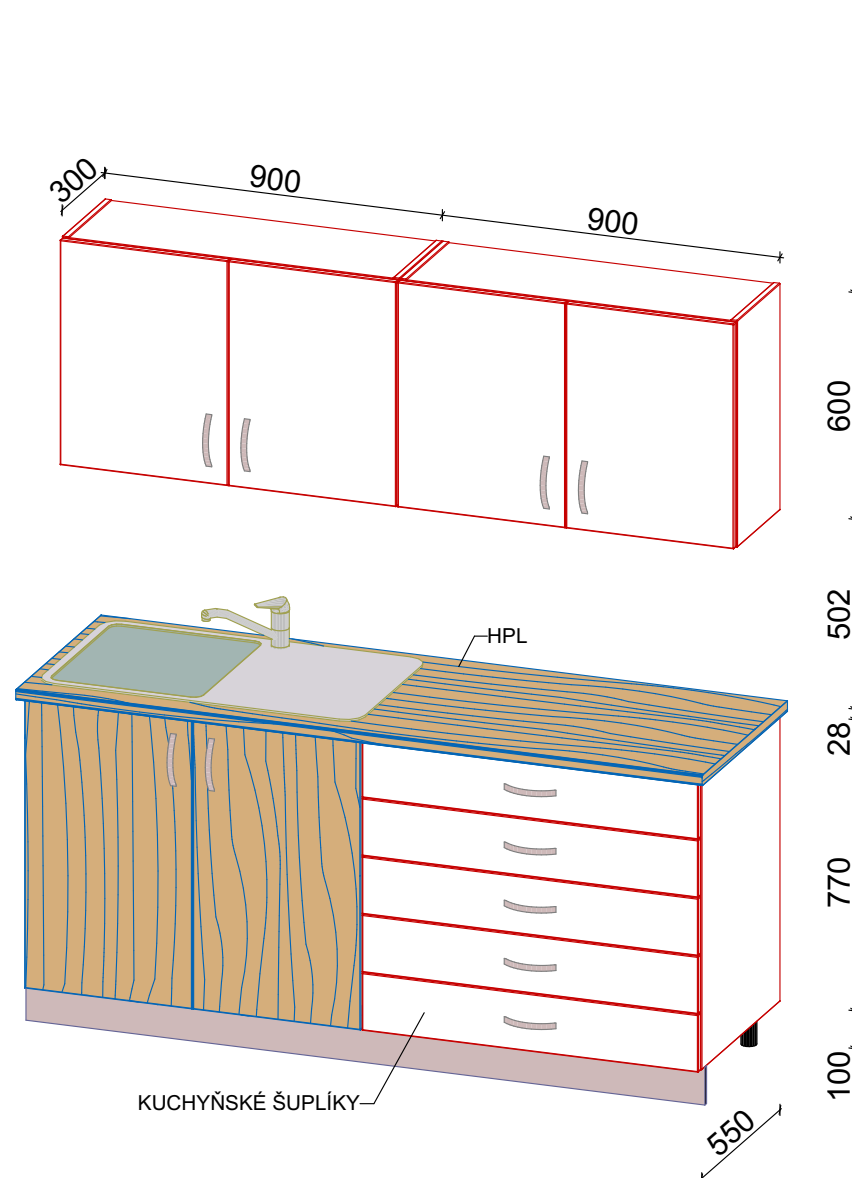
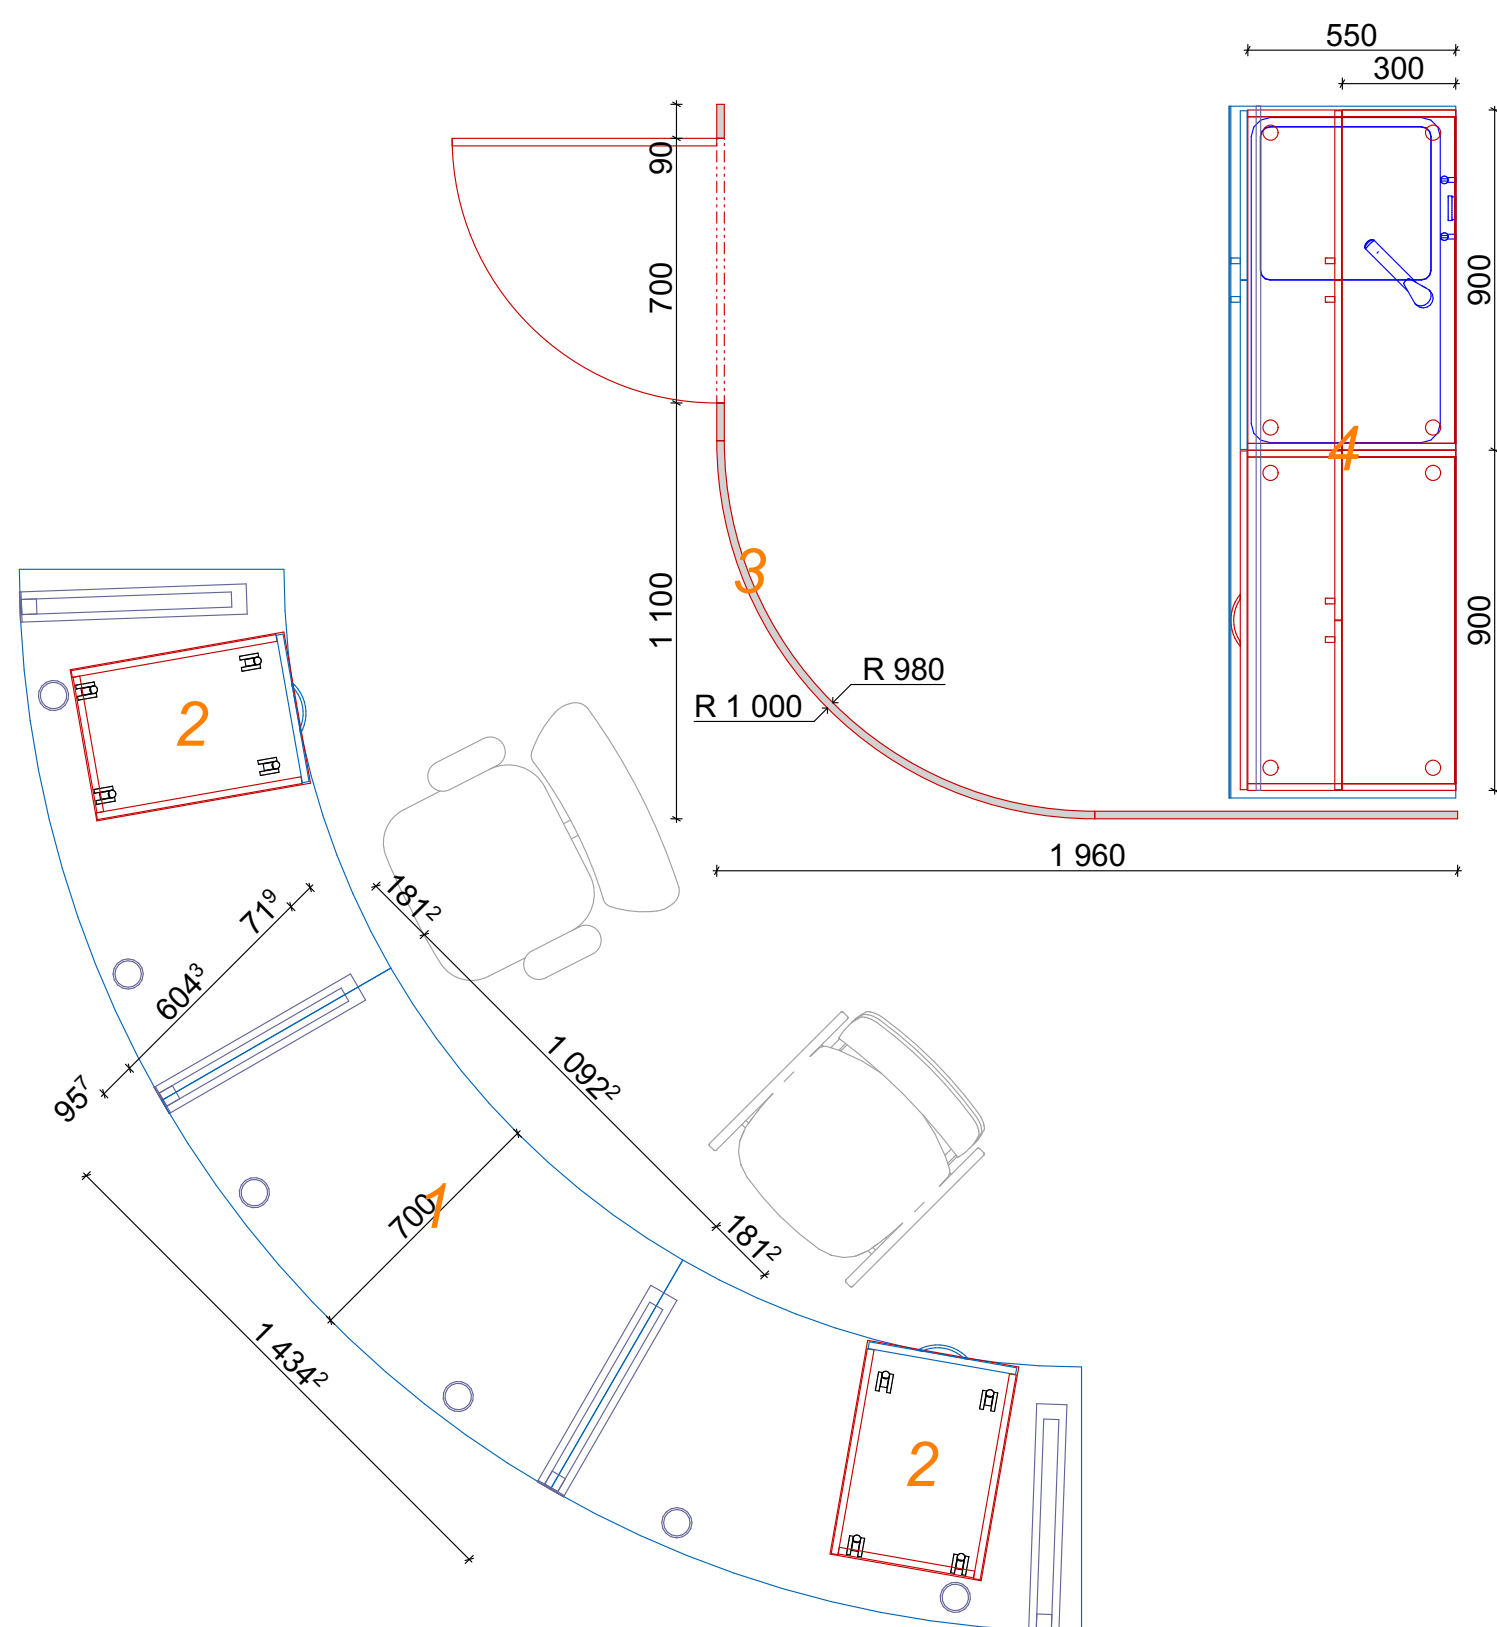


V.02-04

kuchynka

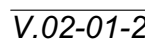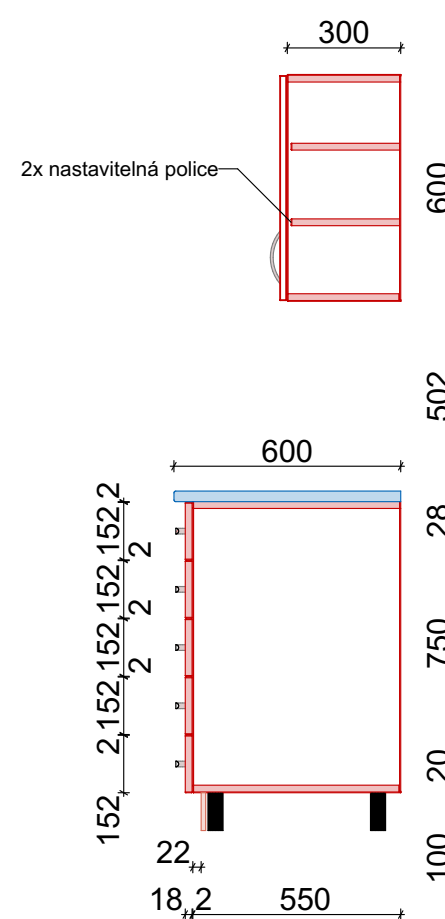

stů

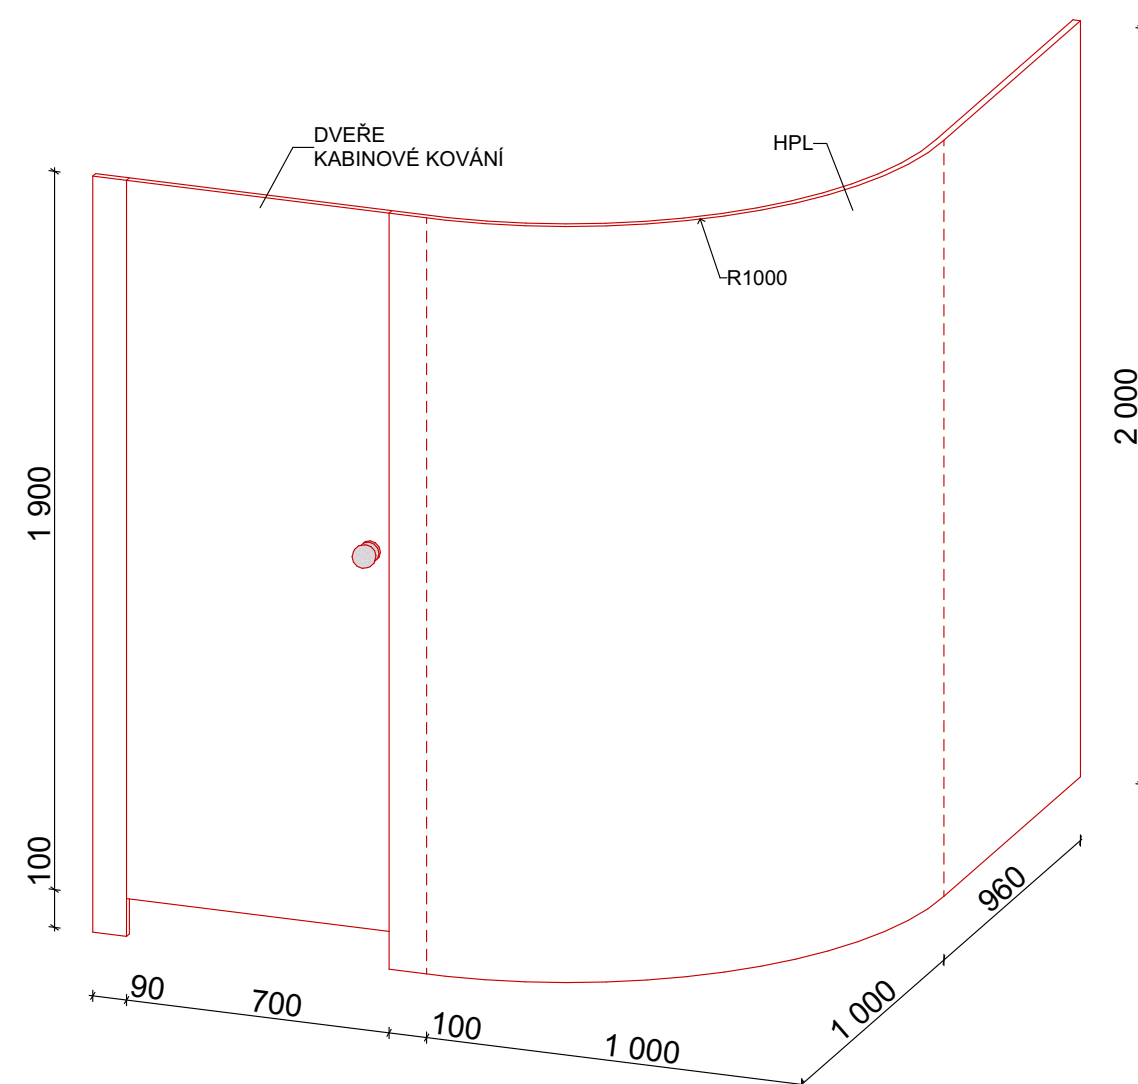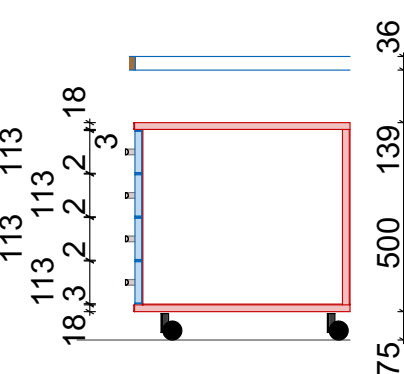

V.02-03

| zástěna

STAVBA BUILDING			
<h1>Změna vstupu s lékárnou do areálu nemocnice Jičín</h1>			
MÍSTO STAVBY LOCATION			
<p>Oblastní nemocnice Jičín Božanova 512, 506 43 Jičín, kraj Královéhradecký</p>			
INVESTOR INVESTOR			
	<p>Královéhradecký kraj Provozní náměstí 1245 500 03 Hradec Králové</p>		
KONCEPČNÍ ARCHTEKT CONCEPT ARCHITECT			
<p>KARLÍN BLOK</p>			
<p>ARCHITEKTI & PROJEKTANTI</p>			
AUTORIZACE			
<p>KARLÍN BLOK, s.r.o. Pernerova 659/31a 186 00 Praha 8 - Karlín www.karlínblok.cz</p>			

GENERALNÍ ARCHITEKT
PLANNER

improjekt

IM Projekt, spol. s r. o.

Náměstí Míru 13

Město Boleslav

23 01 01

www.improjekt.cz

ZPRACOVATEL
SUBPROJEKT

Radim Doňalák

Pod Horskou 1707

266 01 Beroun

www.pharman.cz

ČÍSLO ZAKÁZKY

PROJ-162

MANAŽER PROJEKTU
PROJECT MANAGER

Ing. Martin Fořt

ARCHITEKT PROJEKTU
ARCHITECT

Ing. arch. Jan Zlábek

Hlavní statický projekt
STRUCTURAL DESIGN

Ing. Vít Kudmovský

ODPOVĚDNÝ KONSTRUKT
RESPONSIBLE DESIGNER

Radim Doňalák

VÝPRAVČAL
DRAWING

Radim Doňalák

KONTROLA
CHECKING

Ing. Petr Pražanka

STUPĚŇ DOKUMENTACE
DESIGN FASE

DOKUMENTACE PRO PROVEDENÍ STAVBY

OZNAČENÍ
CODE

DPS

ČÁST
SECTION

D DOKUMENTACE STAVEBNÍCH OBJEKTŮ

OBJEKT (SO, PROVOZOVNÍ SOUBOR (PS))

SO-02 Změna vstupu s lékárnou

ÚPL
COMPLETE

PROJEKČNÍ DÍL
STRUCTURE

120 INTERIÉROVÉ VYBAVENÍ

KOD PROJ
CODE

INV

ČLENĚNÍ
STRUCTURE

02 NÁBYTEK

ČLENĚNÍ
STRUCTURE

NÁZEV VÝKRESU
DRAWING DESCRIPTION

V.01-02 - VRÁTNICE

DATUM
DATE

2011/2020

MĚŘÍTKO
SCALE

1:20

KÓPIE
PAGE

ČÁST
PART

SO

DĚLENÍ
PART

PROJ

ODKROJ
SECTION

Č. VÝKRS
DRAWING NO.

Č. REVIZIE
REVISION NO.

D

SO-02

120

02

03

02