
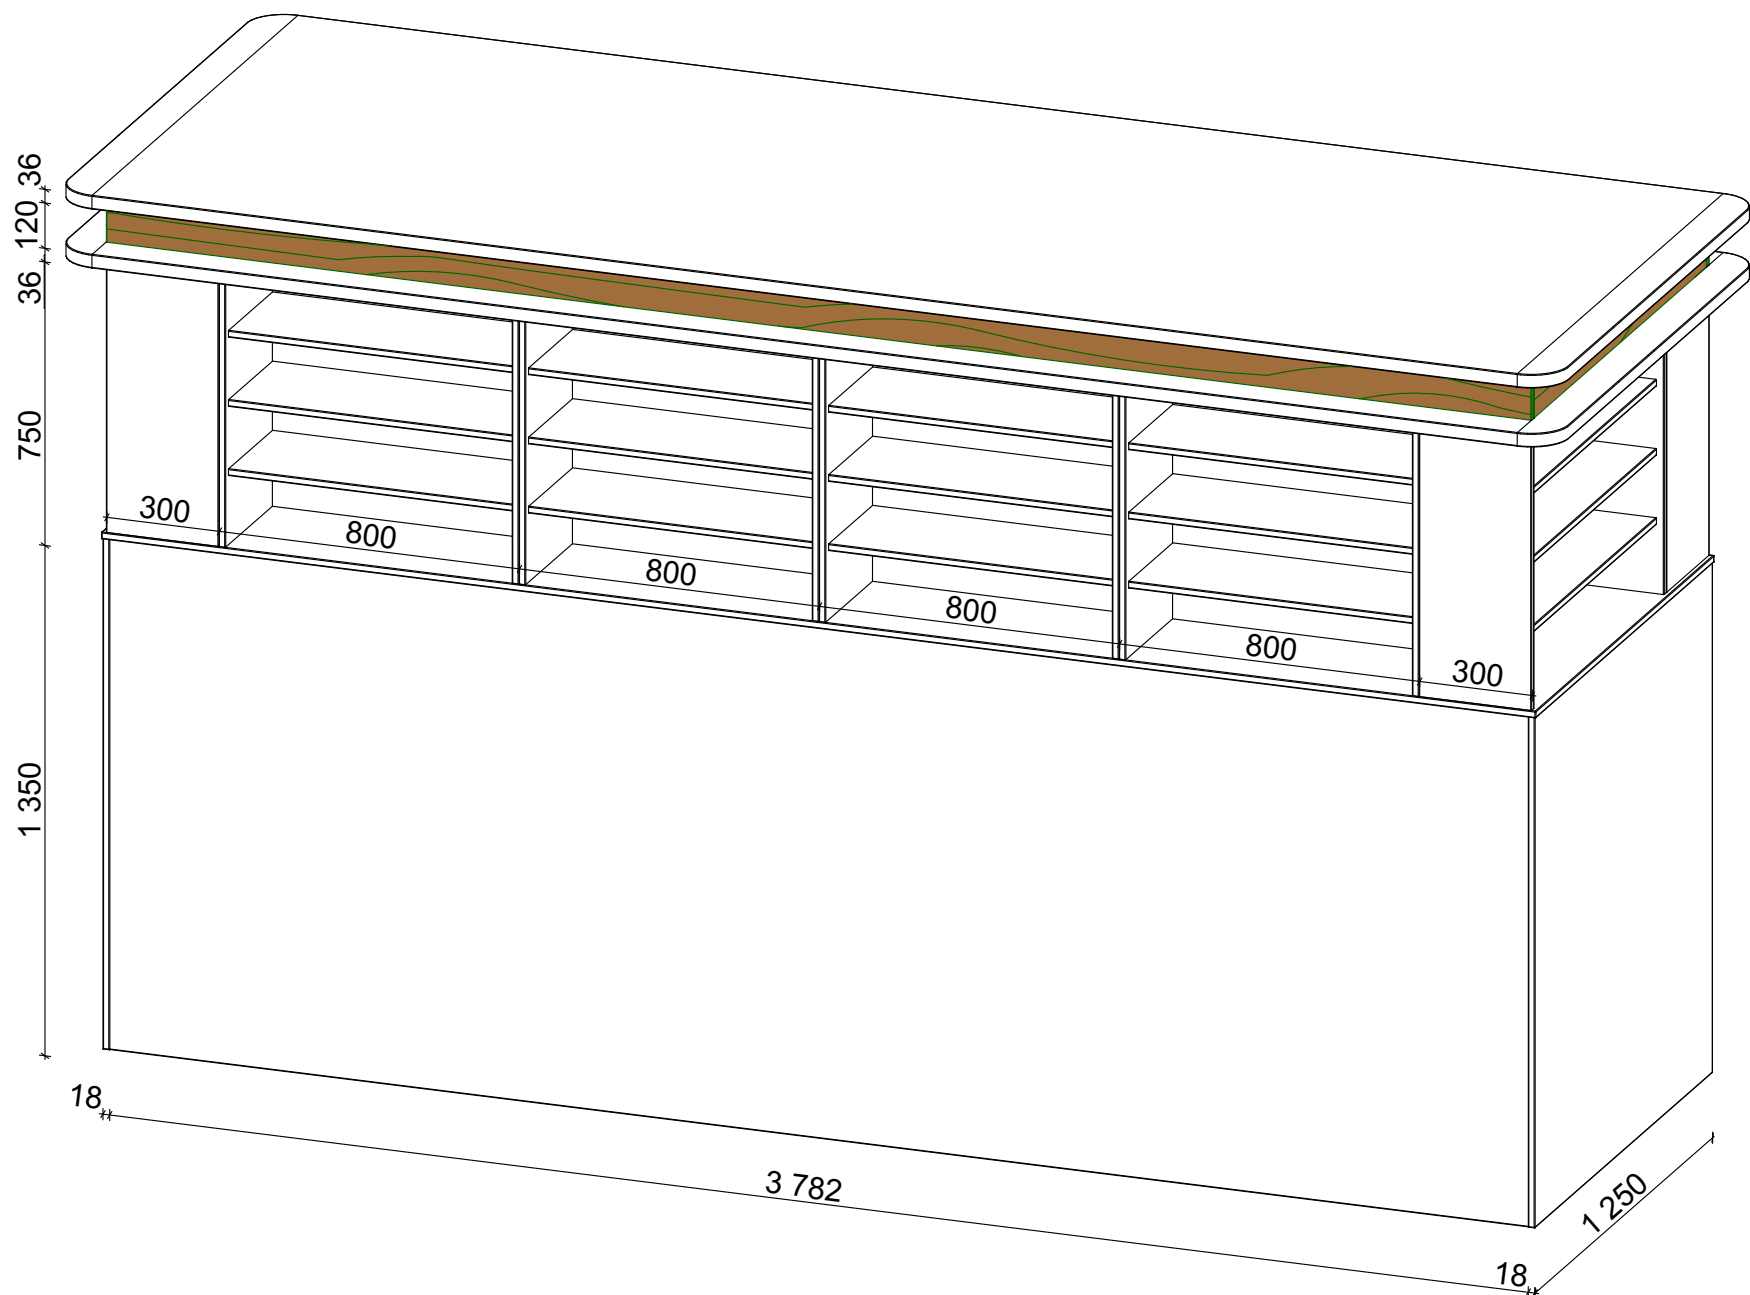
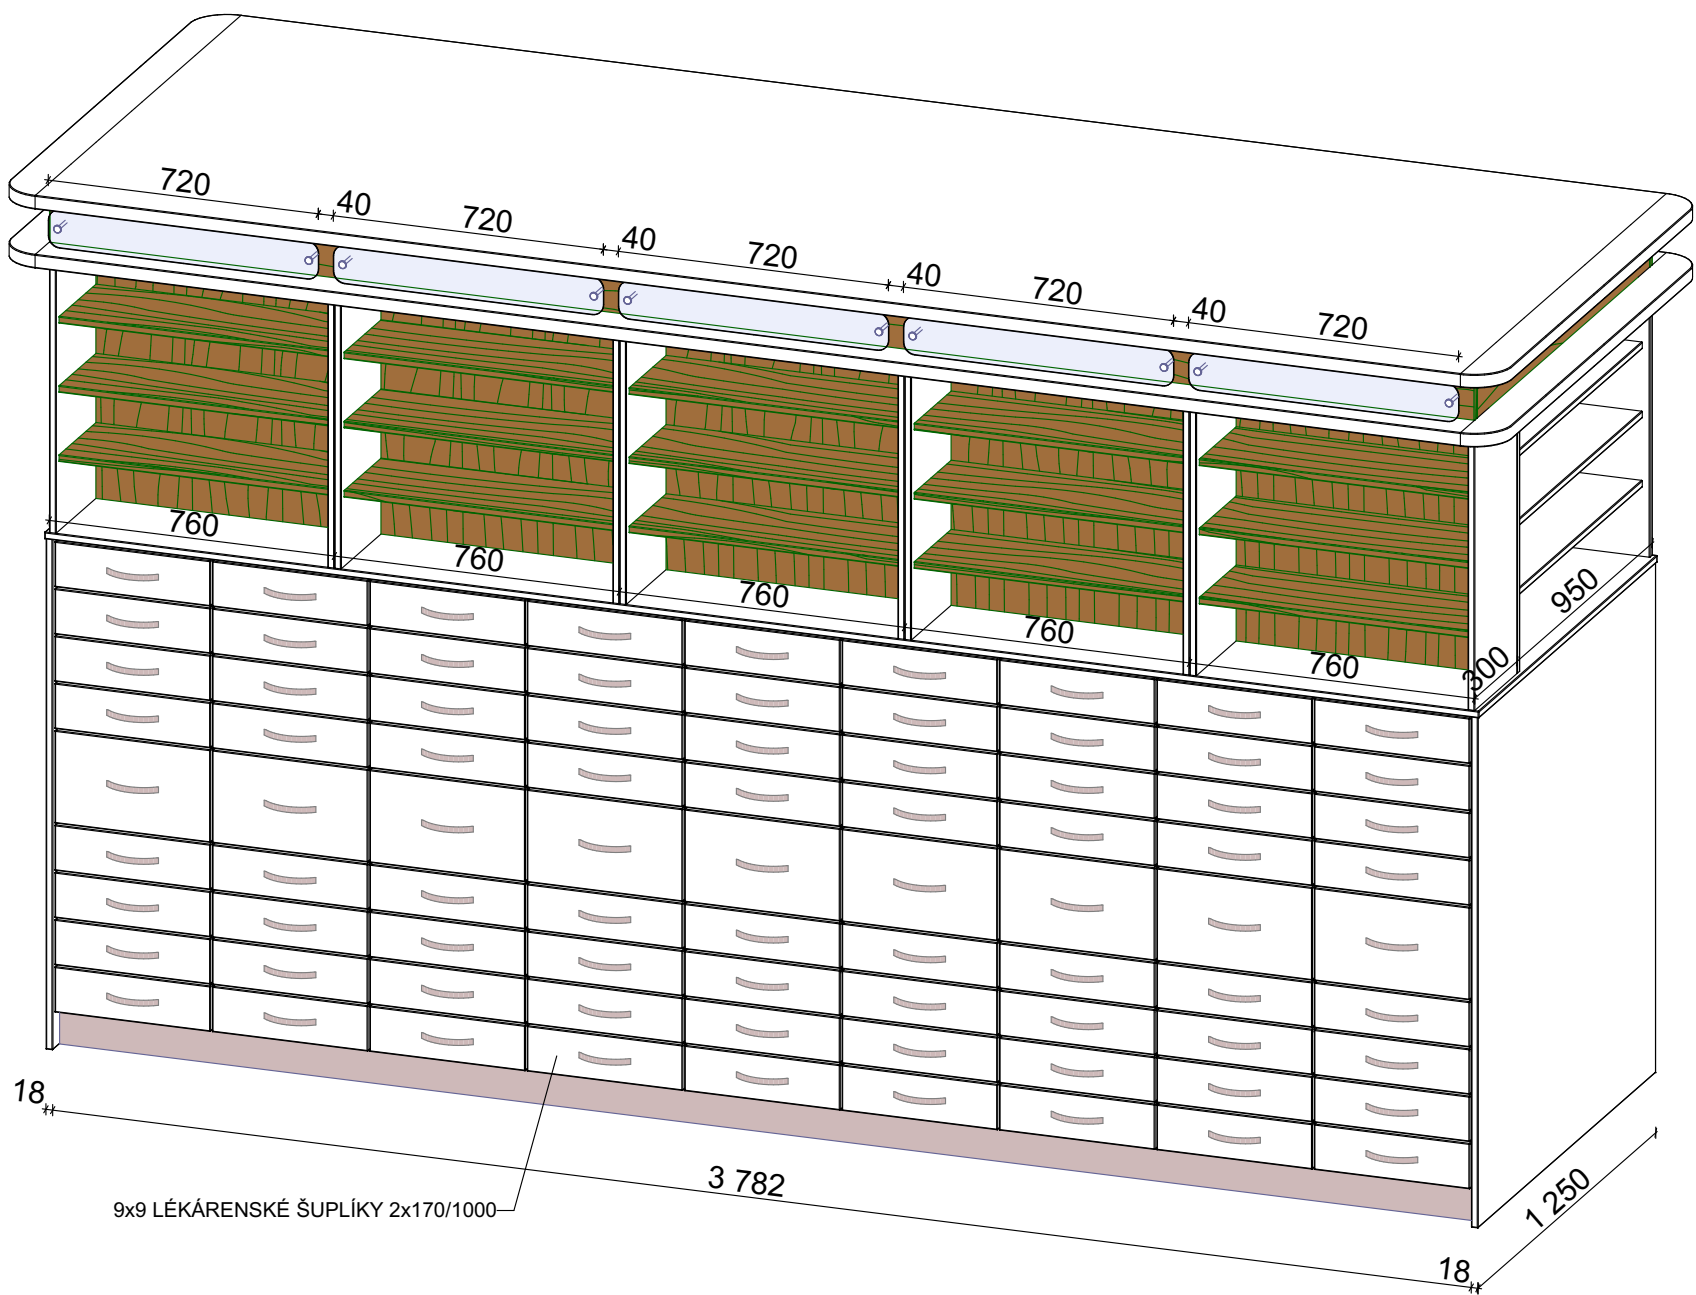
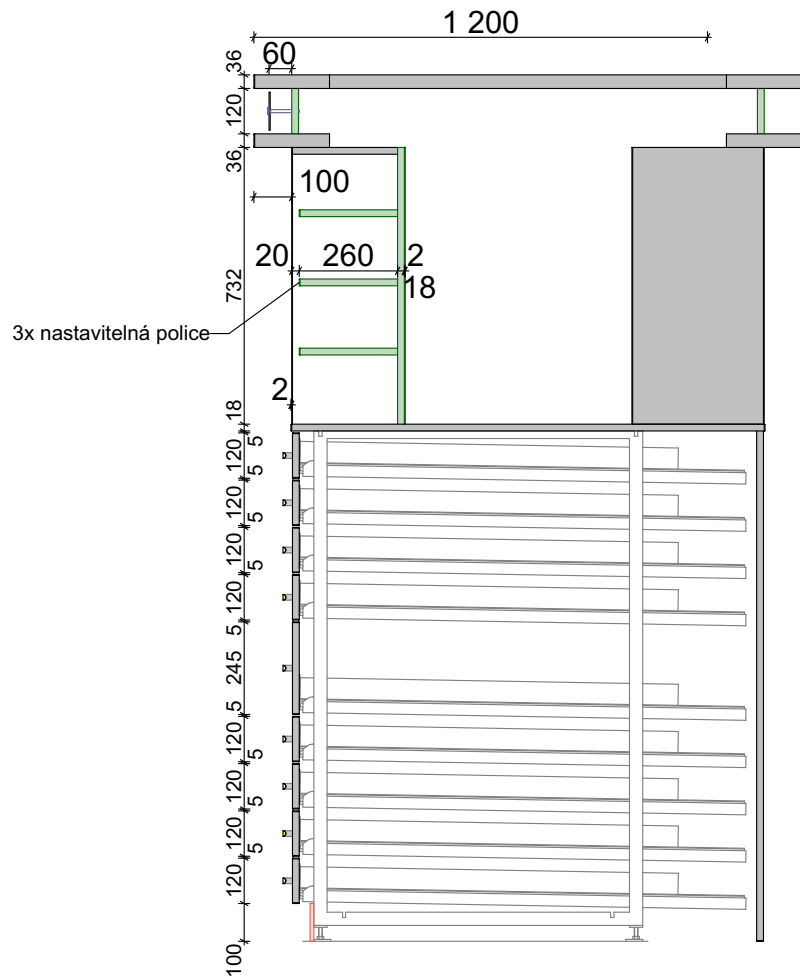


TABULKA POUŽITÝCH BAREV
UPŘESNĚNÍ V TECHNICKÉ ZPRÁVĚ

v pohledu	v řezu	
		- LDTD - Bílá I
		- LDTD - Ořech I
		- ABS - Oranžová
		- LDTD - Ořech II
		- LDTD - Bílá II
		- KD - Bílá III
		- Umělý kámen - Bílá IV
		- sklo čiré
		- sklo mléčné
		- satén nerez ocel, eloxovaný hliník
		- kovové konstrukce RAL 9006
		- čalounění PES - Hnědá
		- čalounění PES - Zelená

PŘED SAMOTNOU VÝROBOU JE NUTNÉ PŘEMĚŘIT
SKUTEČNÉ STAVEBNÍ ROZMĚRY!


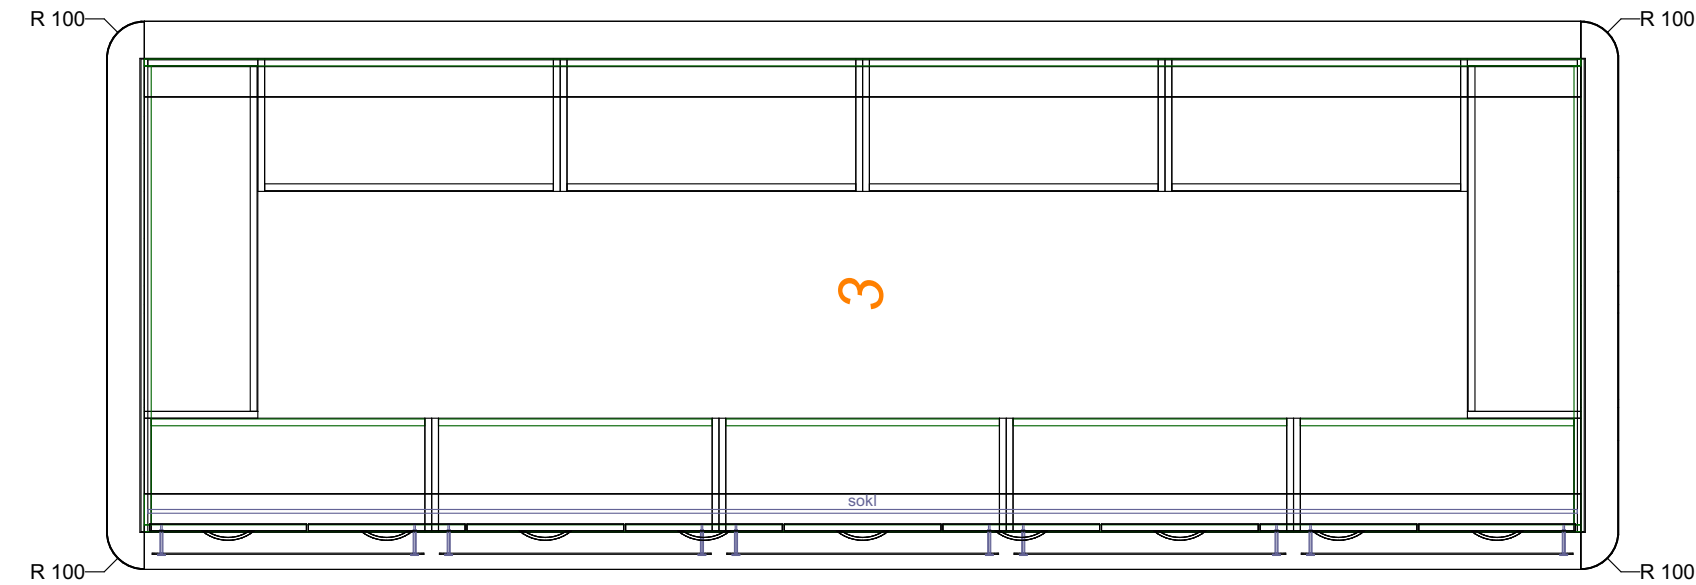


L.01-03a

zásobník


L.01-03b

zásobník

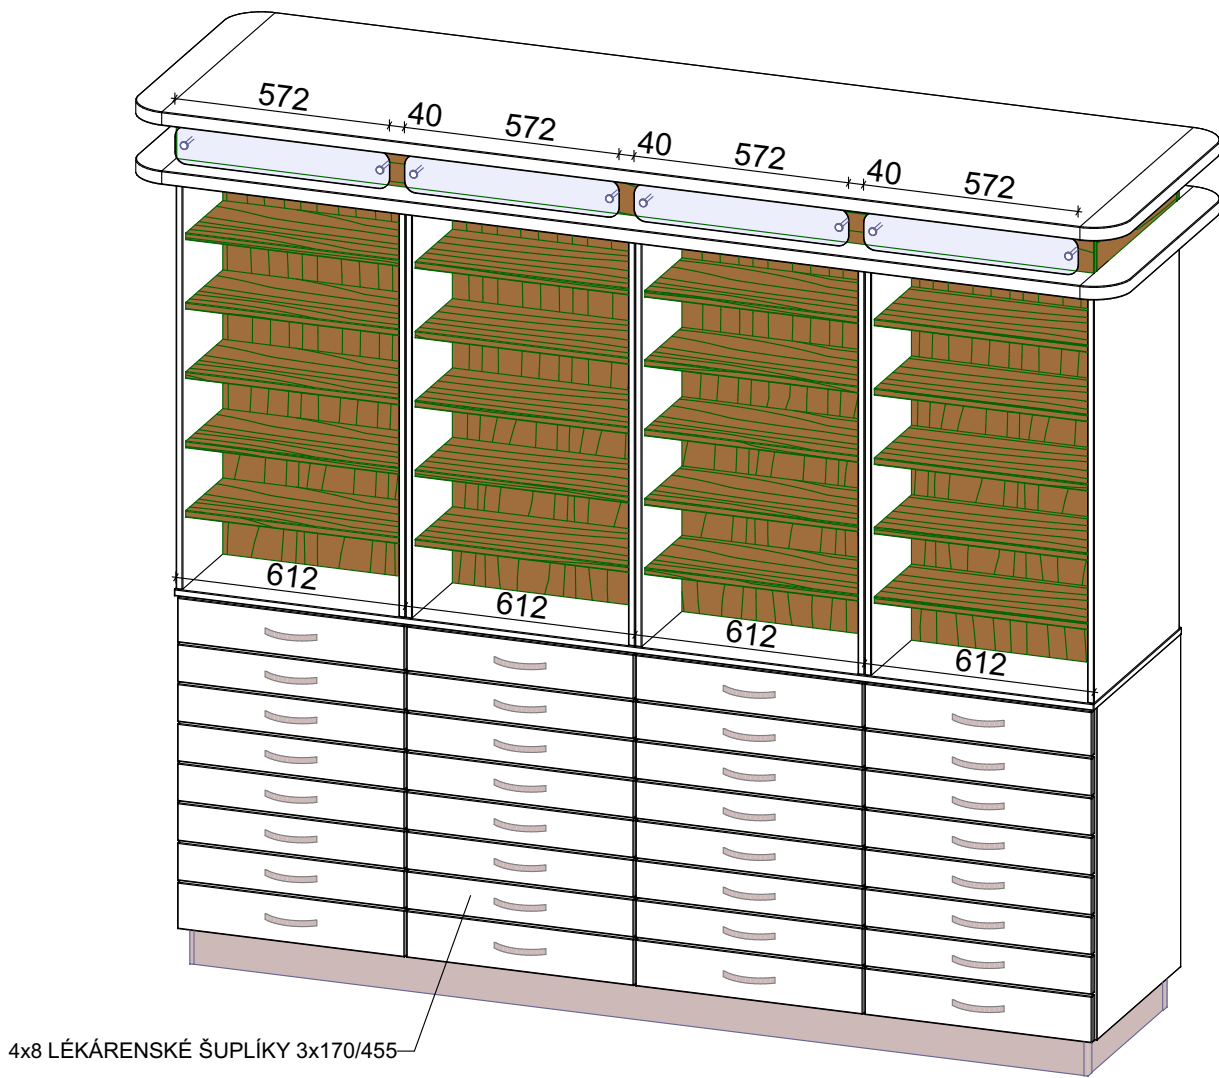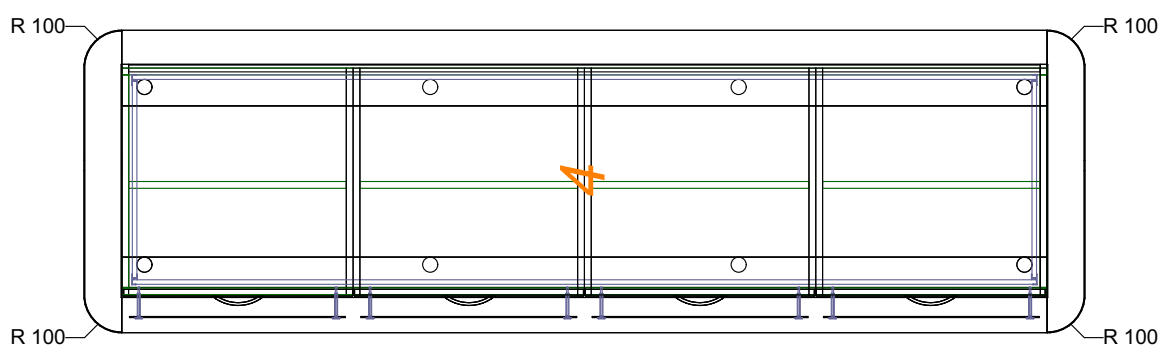

L.01-04a



skříně VP

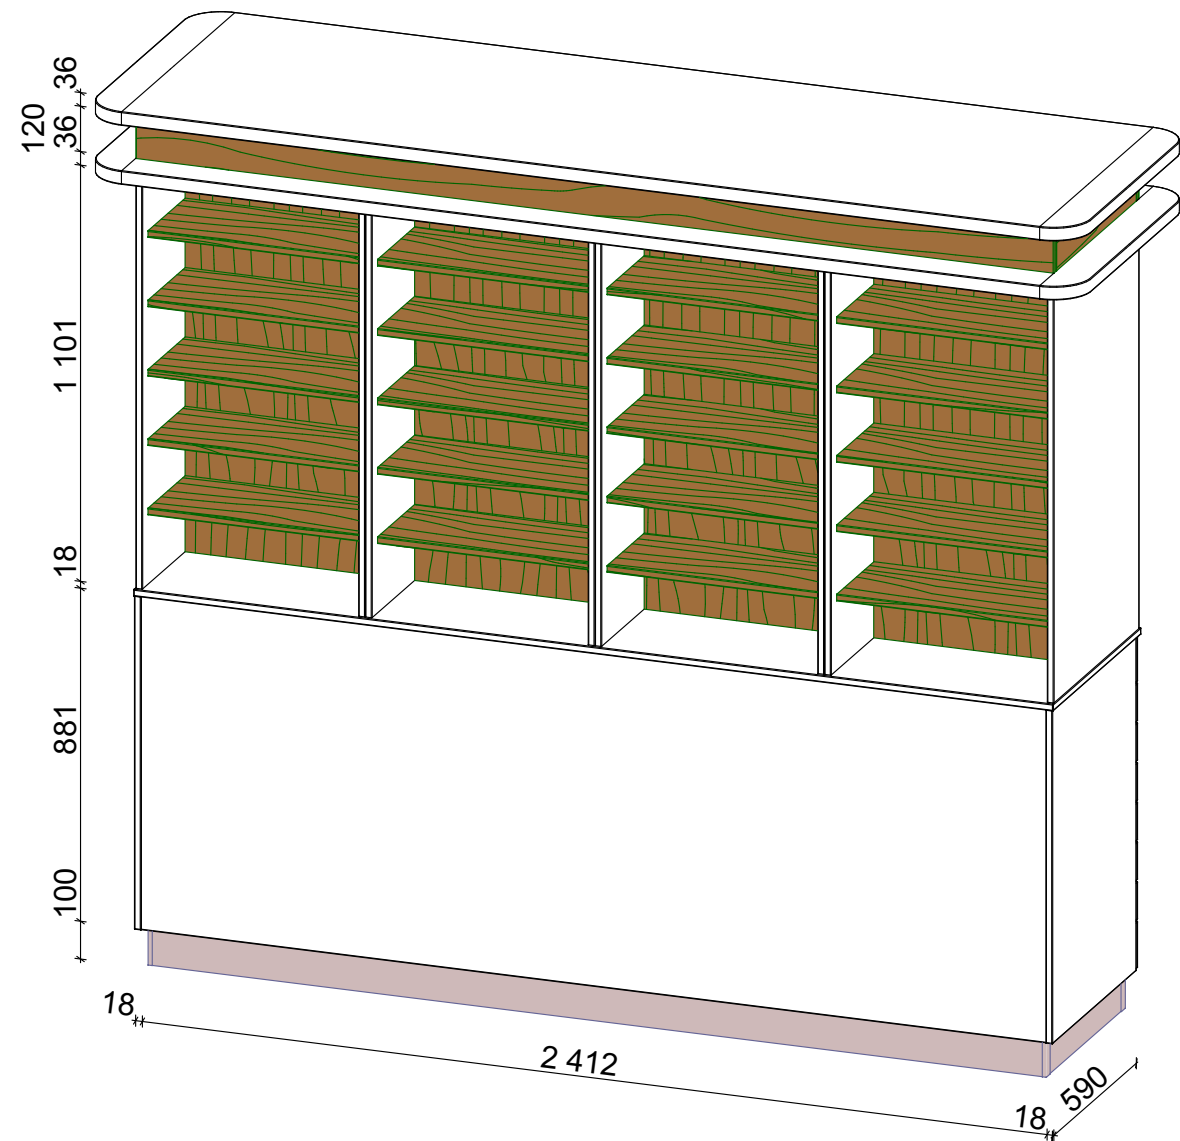

L.01-04b

skříně VP

POPISKA SKŘÍNÍ

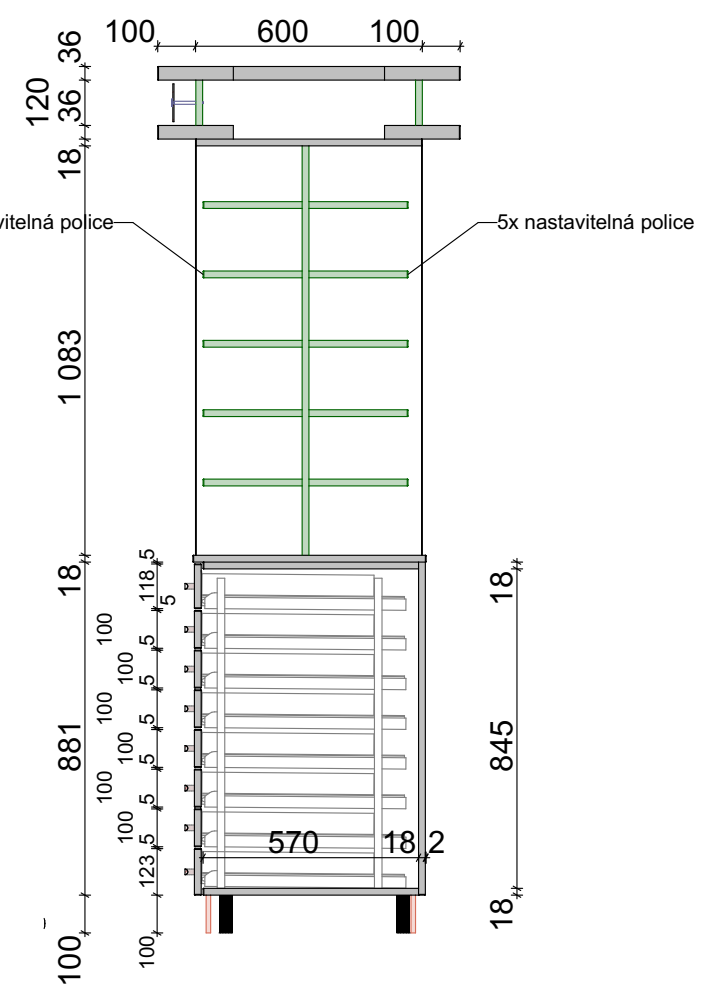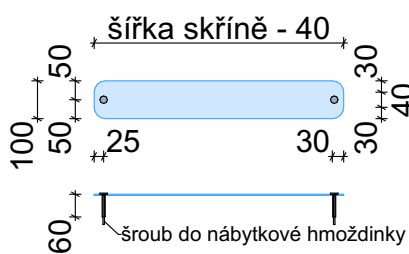

STAVBA
BUDOVY

**Změna vstupu s lékárnou
do areálu nemocnice Jičín**

MÍSTO STAVBY
LOKACE
Oblastní nemocnice Jičín
Bolzanova 512, 506 43 Jičín, kraj Královéhradecký

INVESTOR
OBJEDVATEL

Královéhradecký kraj
Průmyslová náměstí 1245
500 03 Hradec Králové

KONČOPNÍ ARCHITEKT
KONČOPNÍ ARCHITEKT
KONČOPNÍ ARCHITEKT

KARLÍN BLOK
ARCHITECTS & PROJECTANTS
AUTORIZOVANÝ
AUTORIZOVANÝ

KARLÍN BLOK, s.r.o.
Průmyslová náměstí 1245
500 03 Hradec Králové
186 00 Praha 8 - Karlín
www.karlinblok.cz

GENERÁLNÍ PROJEKTANT
GENERAL PLANNER

MANAŽÉR PROJEKTU
PROJECT MANAGER

Ing. Martin Fořt

ARCHITEKT PROJEKTU
ARCHITECT

Ing. arch. Jan Žižánek

HLAVNÍ STATIK PROJEKTU
STRUCTURAL DESIGNER

Ing. Vít Kudrnovský

ZPRACOVATEL
SUBCONTRACTOR

Radim Dohnálek
Pod Homolkou 1707
286 01 Baroun
www.pharman.cz

ODPOVĚDNÝ PROJEKTANT
RESPONSIBLE DESIGNER

Radim Dohnálek

ČÍSLO ZAKÁZKY
PROJECT NO.

16-022

STUPĚŇ DOKUMENTACE
DESIGN STAGE

DOKUMENTACE PRO PROVEDENÍ STAVBY

ČÁST
SECTION

D DOKUMENTACE STAVEBNÍCH OBJEKTŮ

OBJEKT (SO) - PROVOZNÍ SOUTOR (PS)
BUILDING

SO-02 Změna vstupu s lékárnou

DĚL
PART

PROFESNÍ DĚL
STRUCTURE

120 INTERIÉROVÉ VYBAVENÍ

KÓD PROF.
PROF. CODE

INV

DĚLENÍ
STRUCTURE

02 NÁBYTEK

ČLENĚNÍ
STRUCTURE

NÁZEV VÝKRESU
DRAWING DESCRIPTION

L.01 - ZÁSObNÍKY

DATUM
DATE

11/2020

MĚŠTNO
SCALE

1:20

KÓD
CODE

INV

ČÁST
SECTION

D SO-02

SO
PS

DĚL
PART

PROF.
PAKET

DĚLENÍ
DIVISION

ČLENĚNÍ
STRUCTURE

Č. VÝKL.
DRAWING NO.

Č. REVIZE
REV. NO.

07 02