

TABULKA POUŽITÝCH BAREV
UPŘESNĚNÍ V TECHNICKÉ ZPRÁVĚ

v pohledu	v řezu	
		- LDTD - Bílá I
		- LDTD - Ořech I
		- ABS - Oranžová
		- LDTD - Ořech II
		- LDTD - Bílá II
		- KD - Bílá III
		- Umělý kámen - Bílá IV
		- sklo čiré
		- sklo mléčné
		- satén nerez ocel, eloxovaný hliník
		- kovové konstrukce RAL 9006
		- čalounění PES - Hnědá
		- čalounění PES - Zelená

PŘED SAMOTNOU VÝROBOU JE NUTNÉ PŘEMĚŘIT
SKUTEČNÉ STAVEBNÍ ROZMĚRY!

Změna vstupu s lékárnou
do areálu nemocnice Jičín

MÍSTO STAVBY
LOCATION
Oblastní nemocnice Jičín
Bolzanova 512, 506 43 Jičín, kraj Královéhradecký

INVESTOR
INVESTOR

Královéhradecký kraj
Královéhradecký kraj
Průvorské náměstí 1245
500 03 Hradec Králové

KONCEPČNÍ ARCHITEKT
CONCEPT ARCHITECT

KARLÍN BLOK
ARCHITEKTI & PROJEKTANTI
Pernerova 659/31a
186 00 Praha 8 - Karlín
www.karlinblok.cz

KARLÍN BLOK, s.r.o.
Pernerova 659/31a
186 00 Praha 8 - Karlín
www.karlinblok.cz

GENERÁLNÍ PROJEKTANT
GENERAL PLANNER

improjekt
Ing. Martin Fořt

IM Projekt, spol. s r. o.
Náměstí míru 13
Mladá Boleslav
293 01
www.improjekt.cz

HLAVNÍ STATIK PROJEKTU
STRUCTURAL ENGINEER
Ing. arch. Jan Žlábek

ODPOVĚDNÝ PROJEKTANT
RESPONSIBLE DESIGNER
Radim Donálek

VÝPRACOVANÝ
DRAWN BY
Radim Donálek

KONTROLOVAL
CHECKED BY
Ing. Petr Praženka

ČÍSLO ZAKÁZKY
PROJECT NO.
16-022

STUPEŇ DOKUMENTACE
DESIGN STAGE
DOKUMENTACE PRO PROVEDENÍ STAVBY

ČÁST
SECTION
D

DOKUMENTACE STAVEBNÍCH OBJEKTŮ

OBJEKT (SO) PROVOZNÍ SOUBOR (PS)
BUILDING

SO-02 Změna vstupu s lékárnou

DÍL
PART

PROFESNÍ DÍL
STRUCTURE

120 INTERIÉROVÉ VYBAVENÍ

ČÍSLO PROF.
PROF. CODE
INV

DĚLENÍ
STRUCTURE

02 NÁBYTEK

ČLENĚNÍ
STRUCTURE

NÁZEV VÝKRESU
DRAWING DESCRIPTION

L.02 - SKLADOVÉ SKŘÍNĚ

DATUM
DATE

11/2020

MĚŘÍTKO
SCALE

1:20

KÓPE
PAGE

ČÁST
SECTION

SO

DÍL
PART







PROF.
DIVISION

DĚLENÍ
STRUCT.

Č. VÝKR.
DRAWING NO.







Č. REVIZE
REV. NO.

D SO-02 120 02 12 02

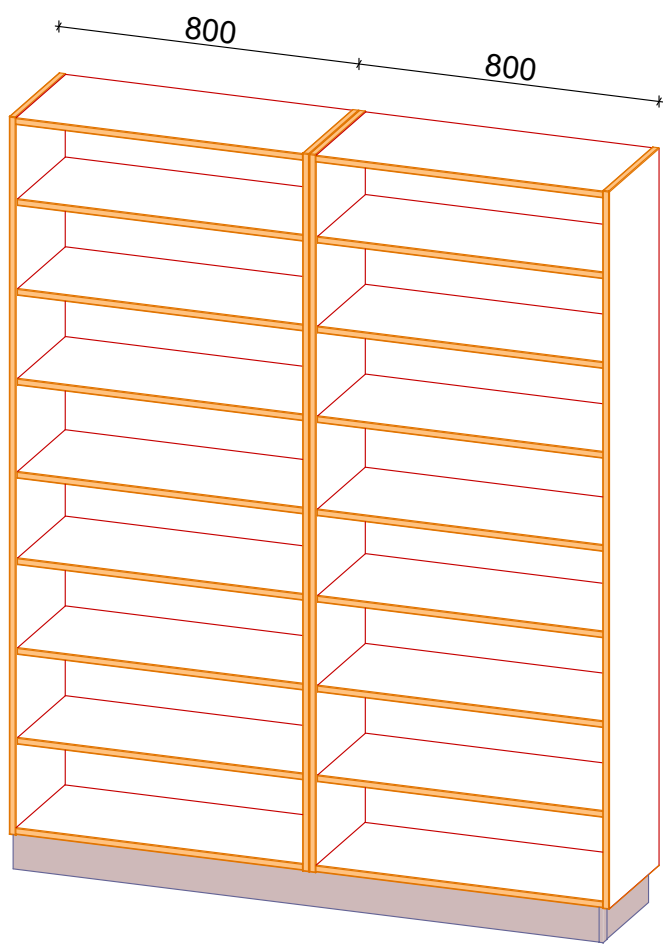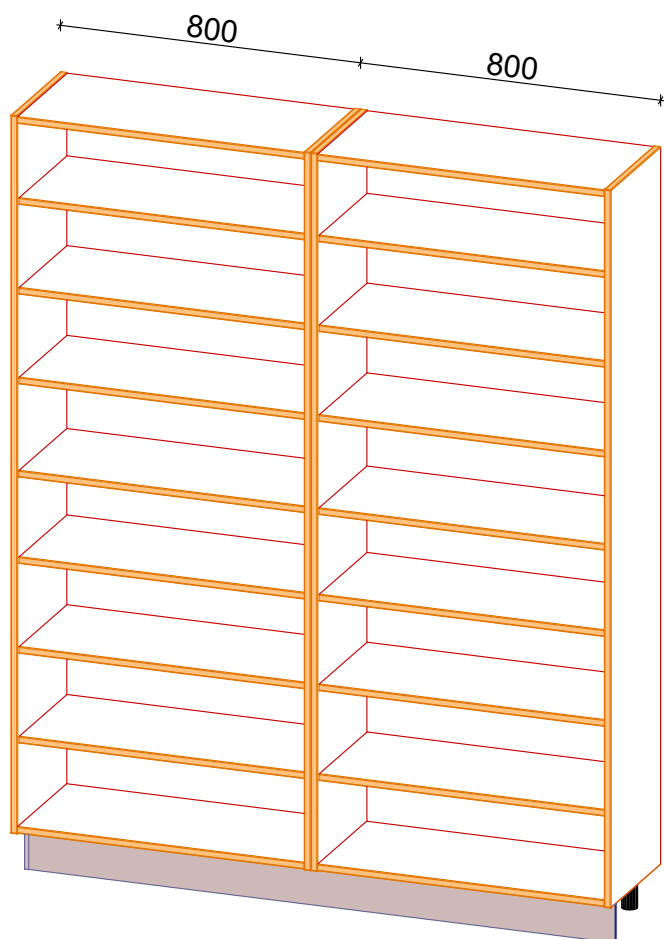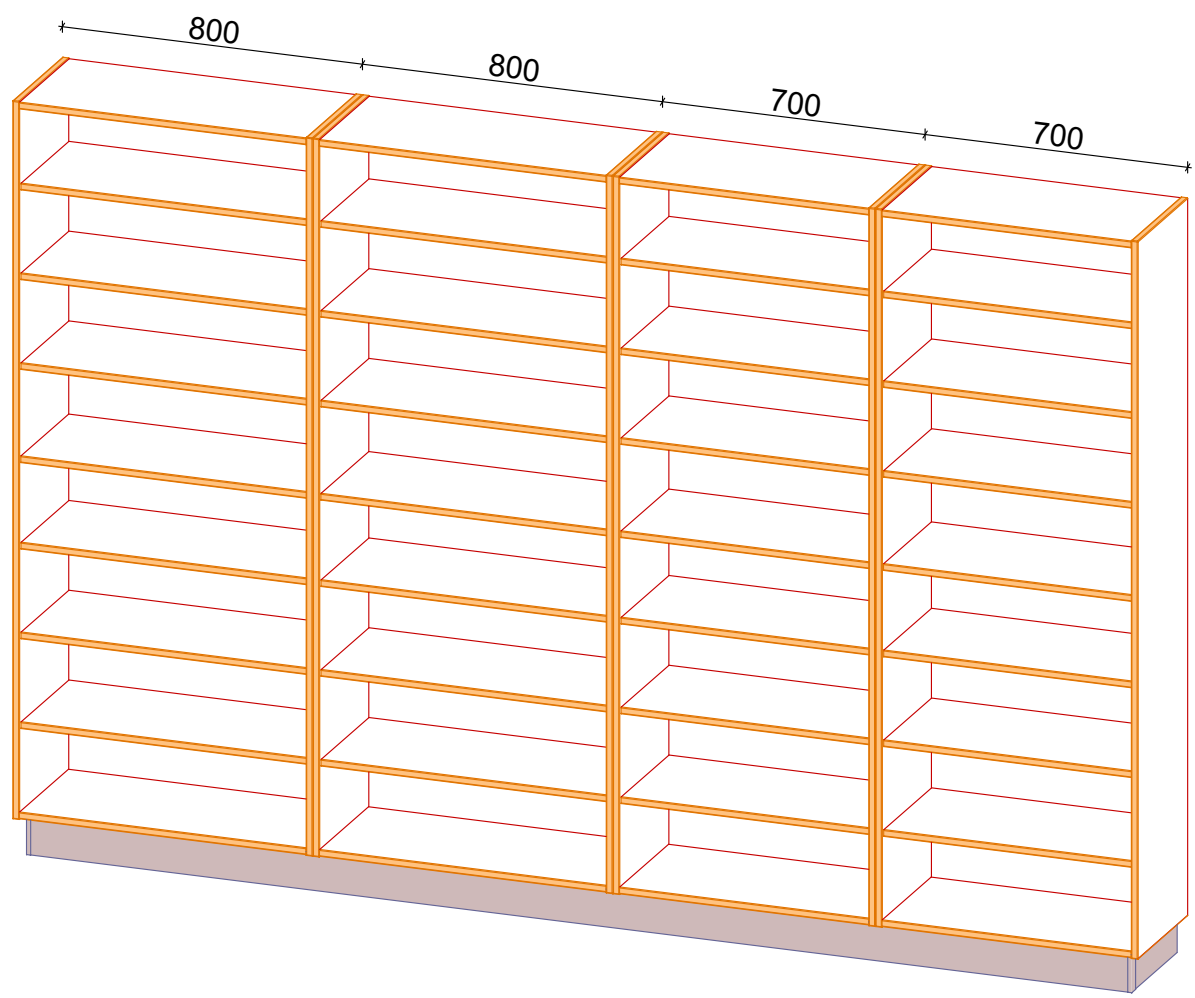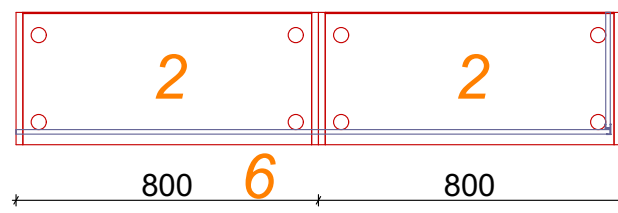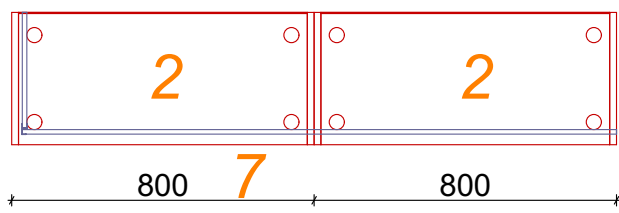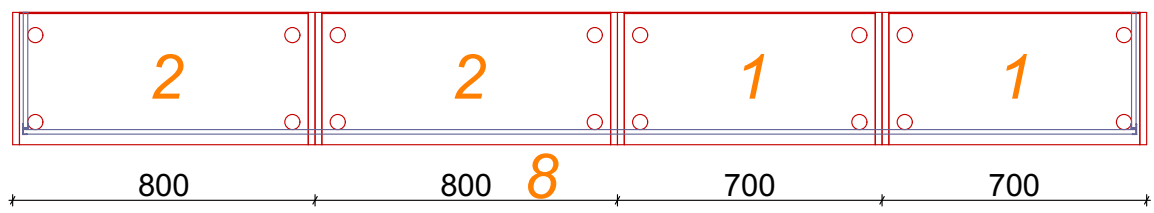

L.02-s8 skříně

L.02-s6-7 skříně

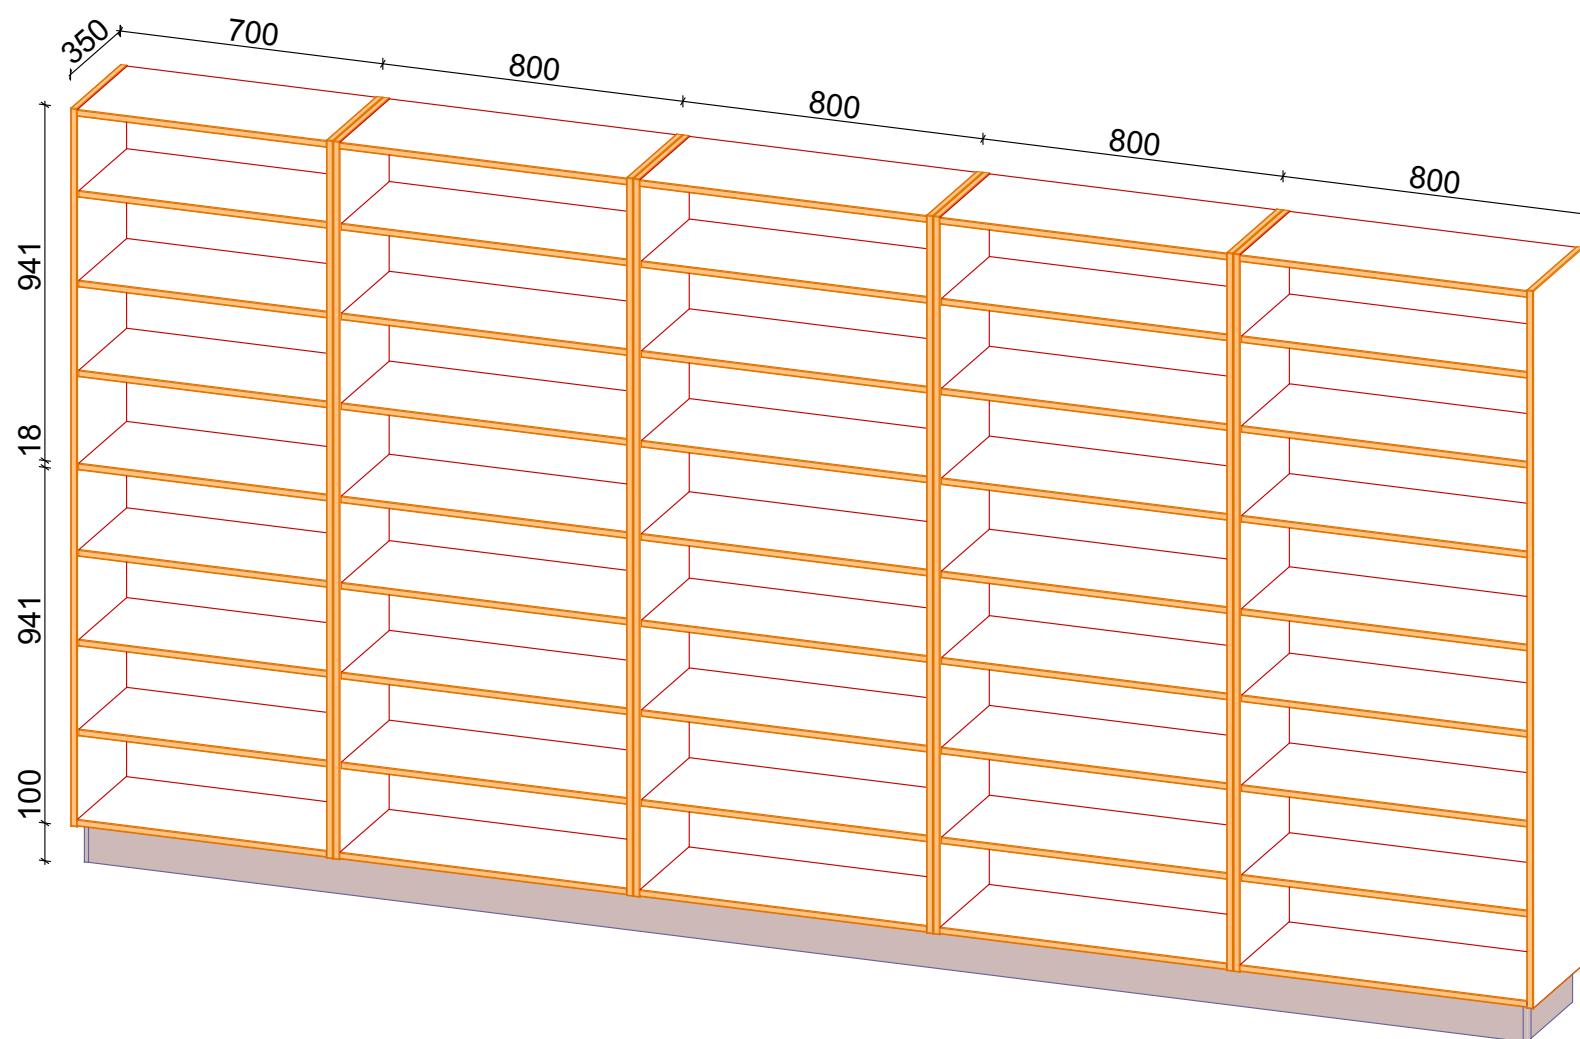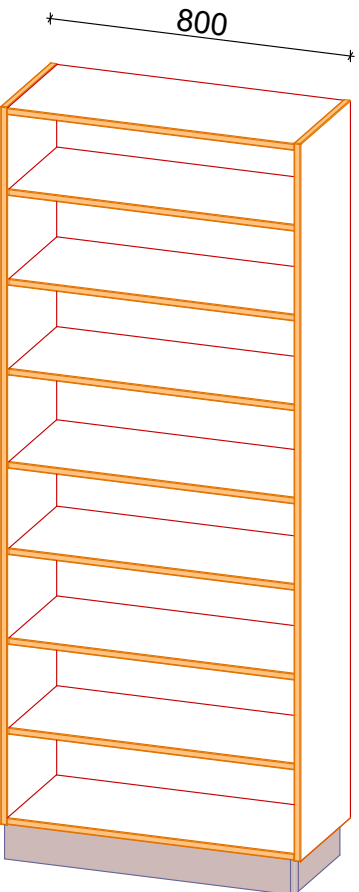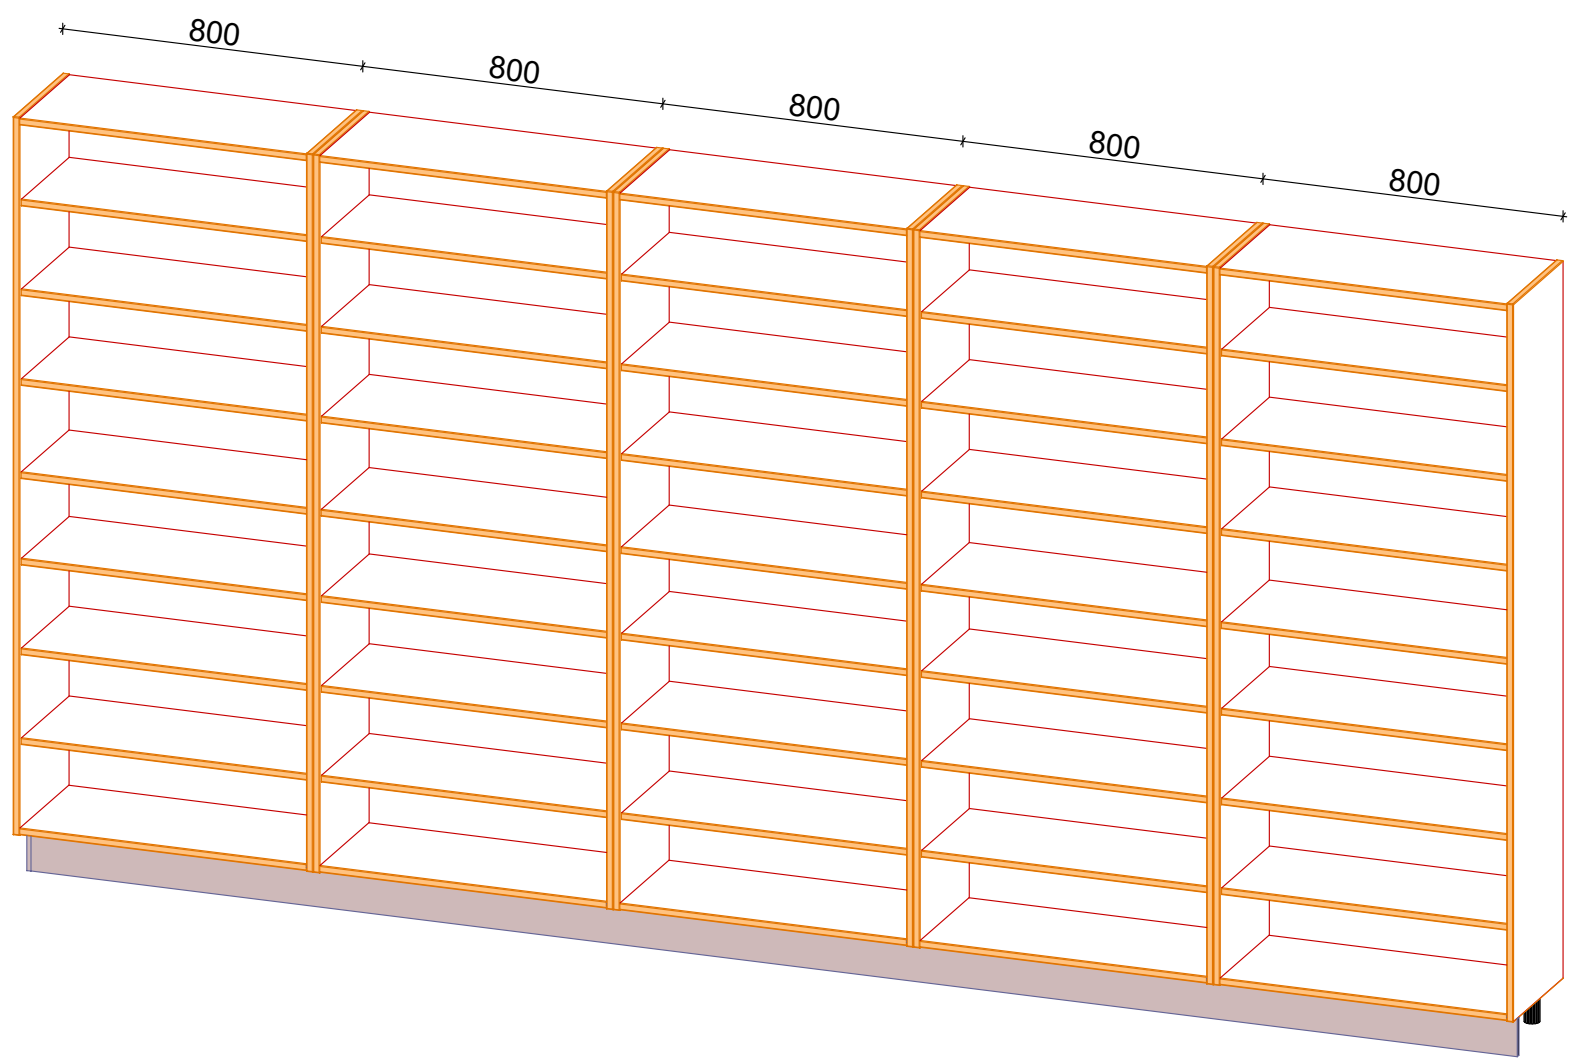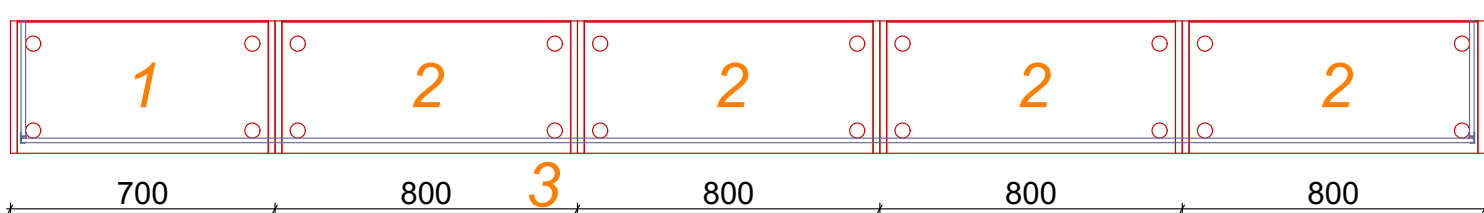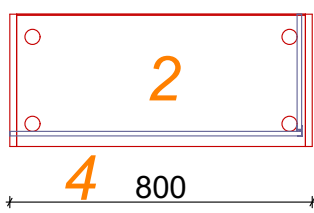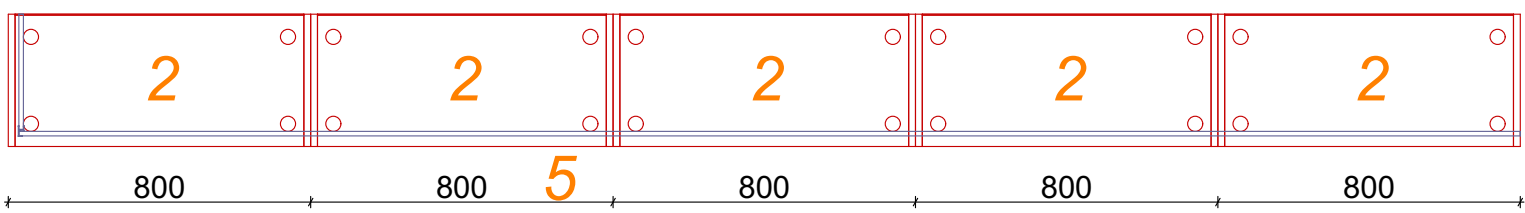

L.02-s4-5 skříně

L.02-s3 skříně