



## TABULKA POUŽITÝCH BAREV

### UPŘESNĚNÍ V TECHNICKÉ ZPRÁVĚ

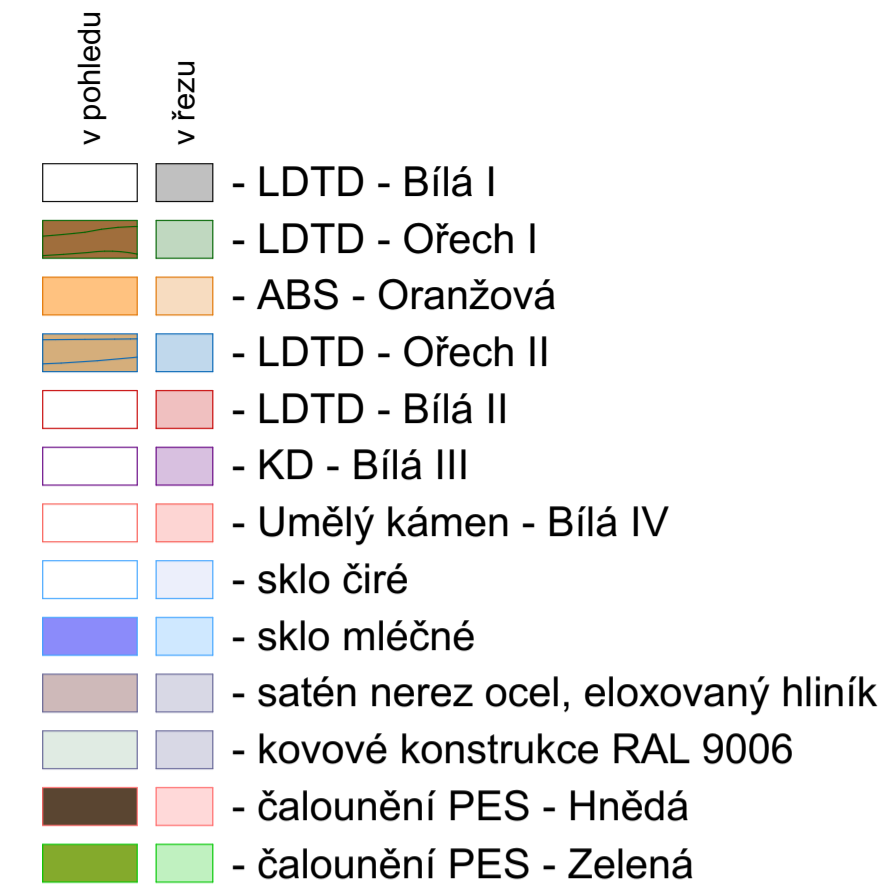


**PŘED SAMOTNOU VÝROBOU JE NUTNÉ PŘEMĚŘIT  
SKUTEČNÉ STAVEBNÍ ROZMĚRY!**

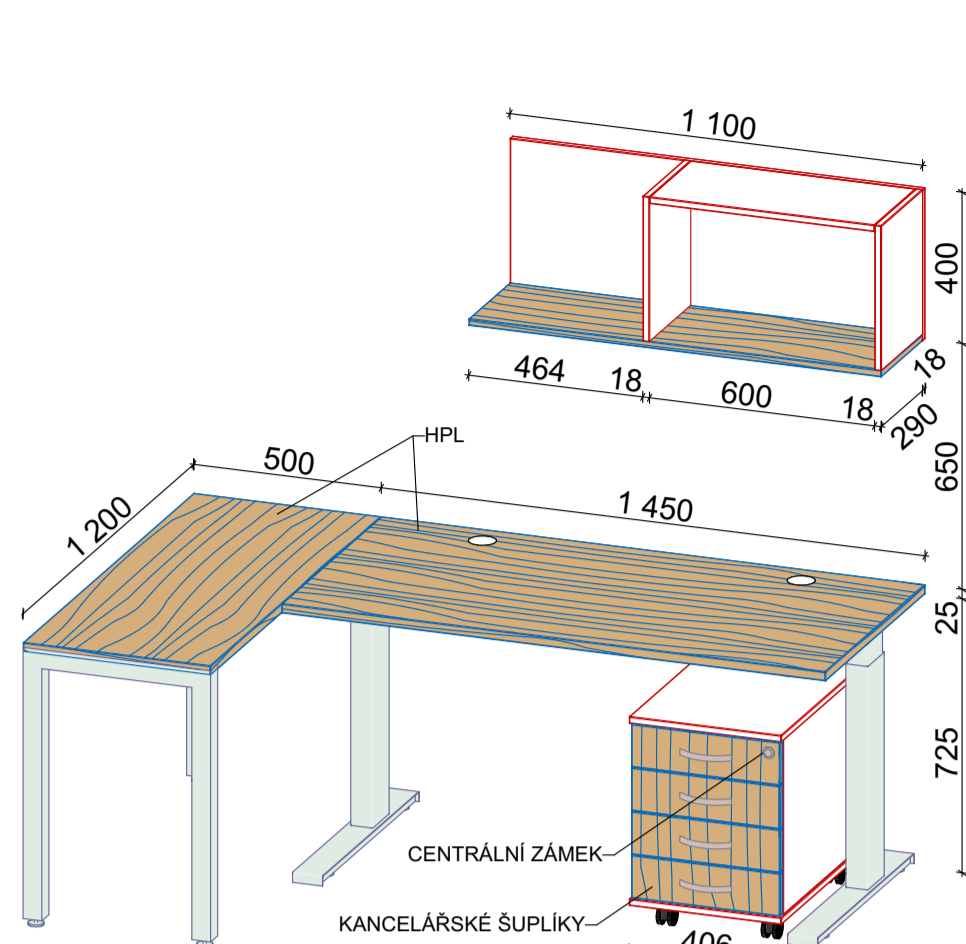


---

L.03-01-4                      stůl

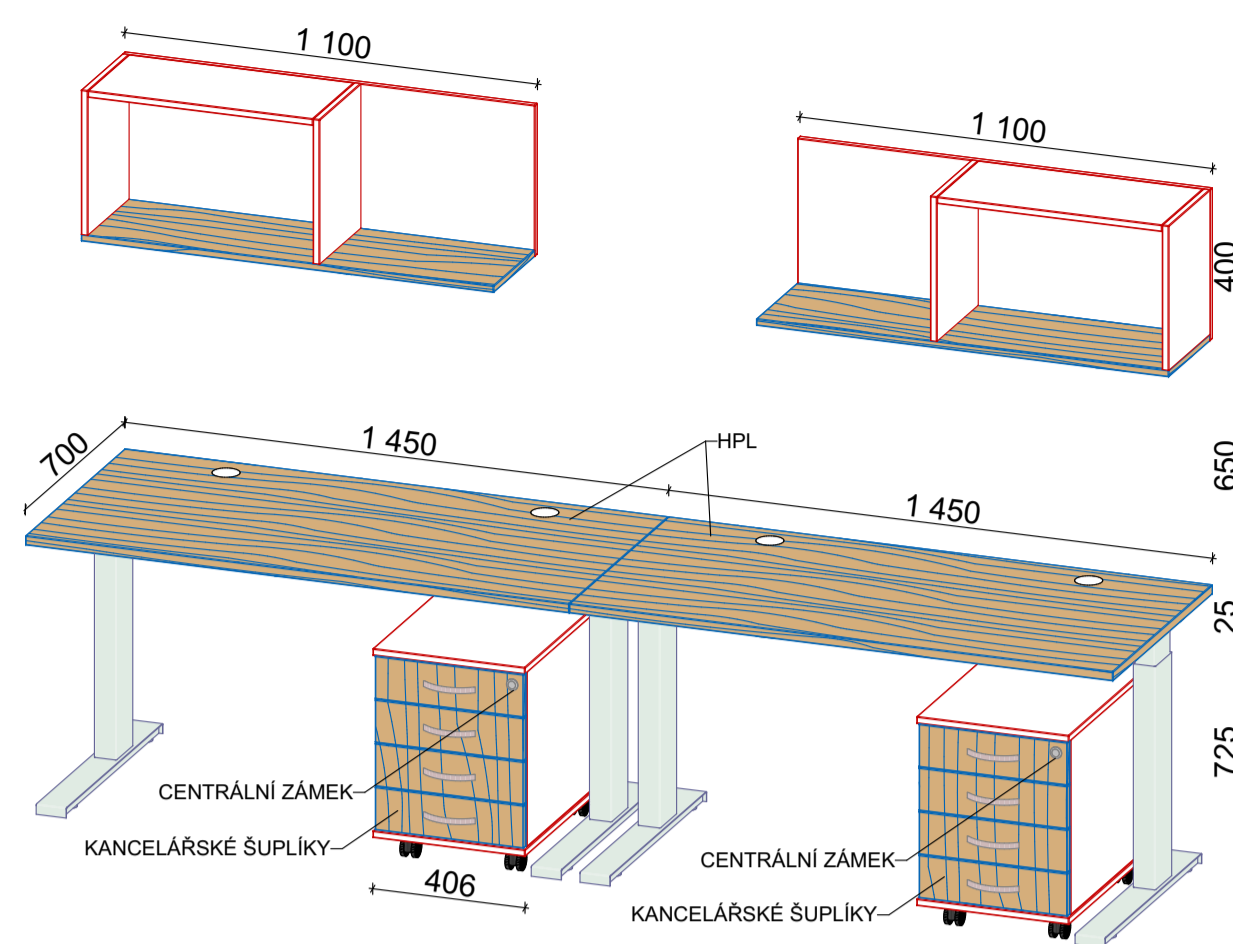


---

L.04-01-3
stoly

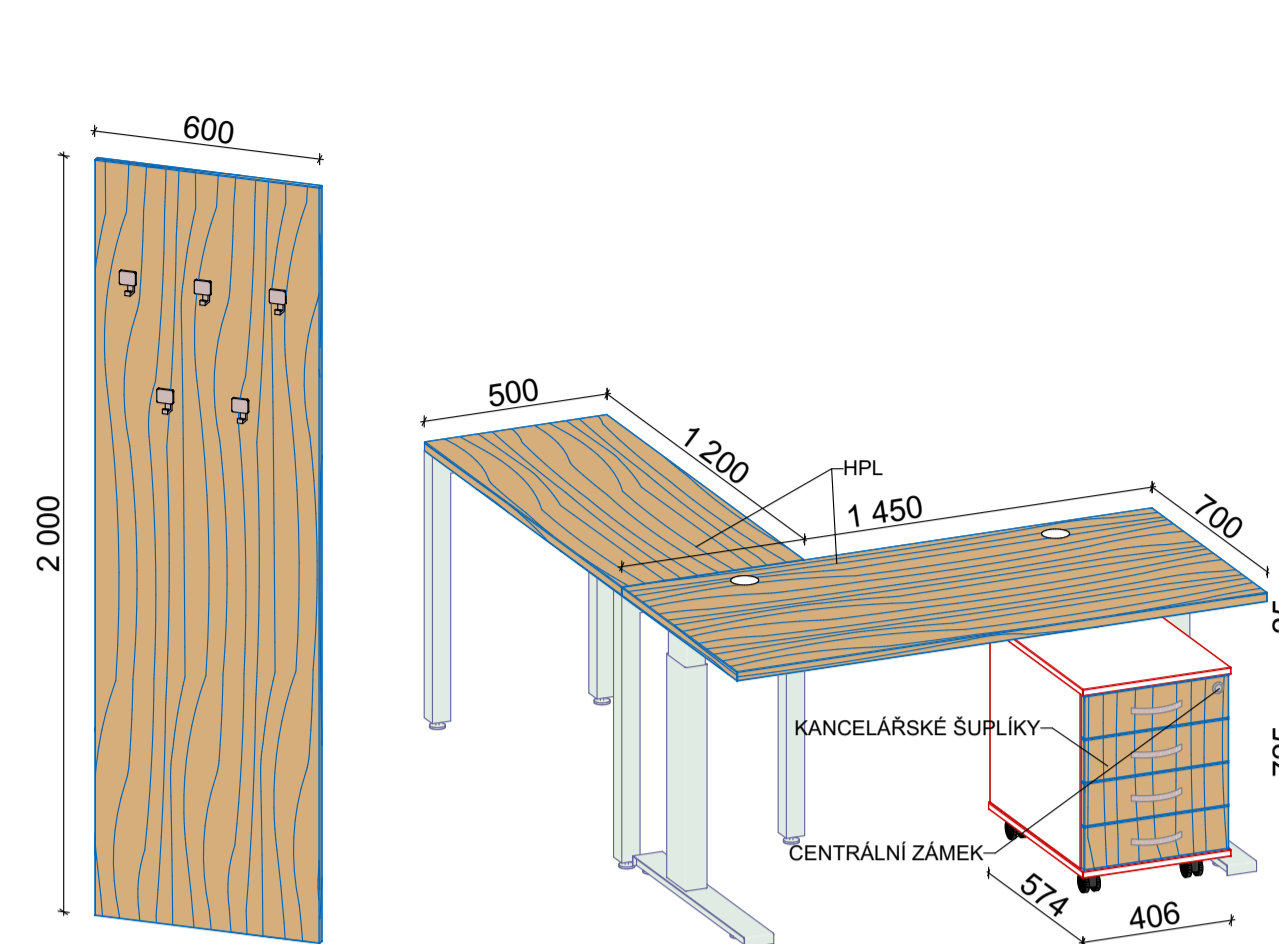


L.05-07věšák	L.05-01-3	stůl
--------------	-----------	------

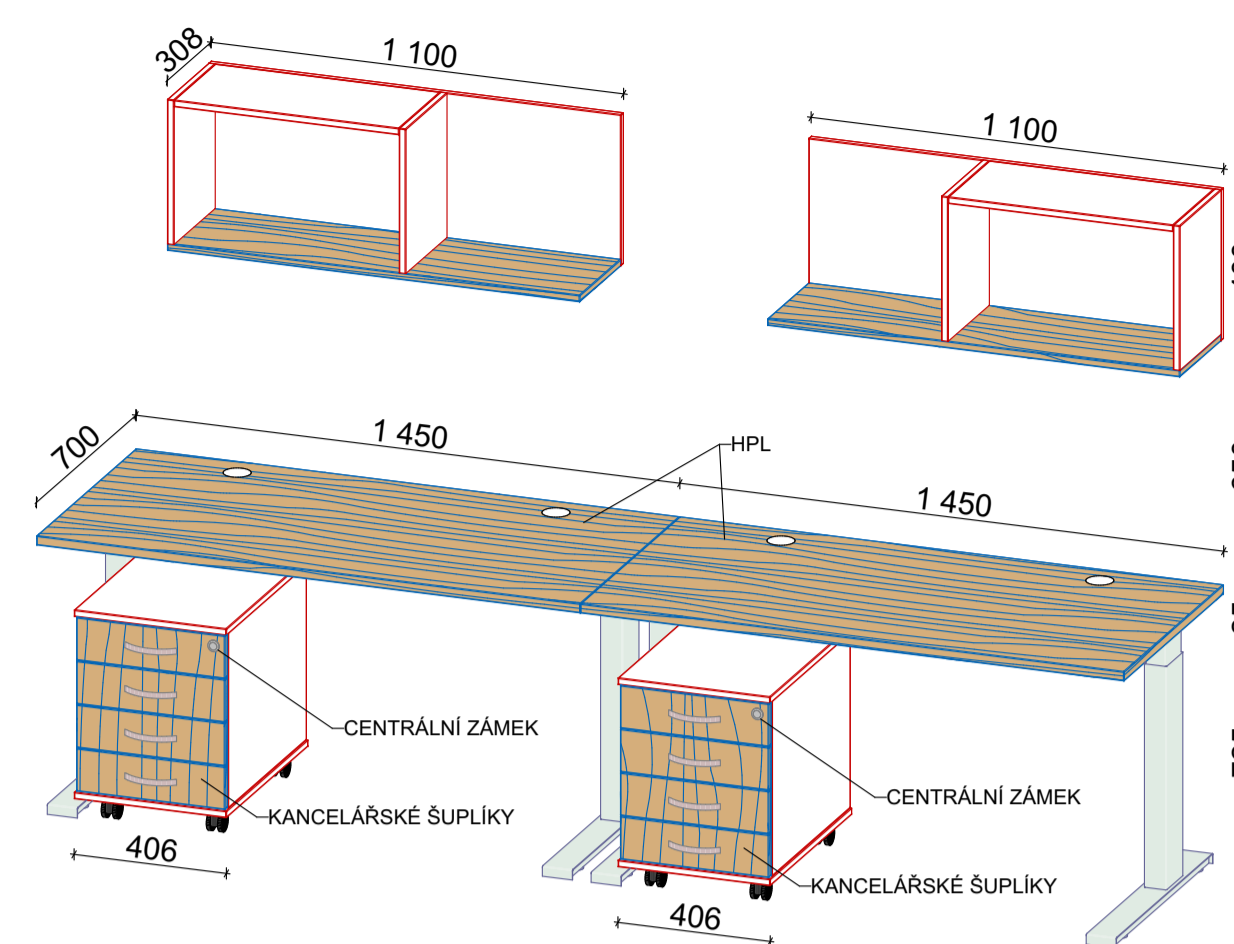


---


L.06-01-3
stoly

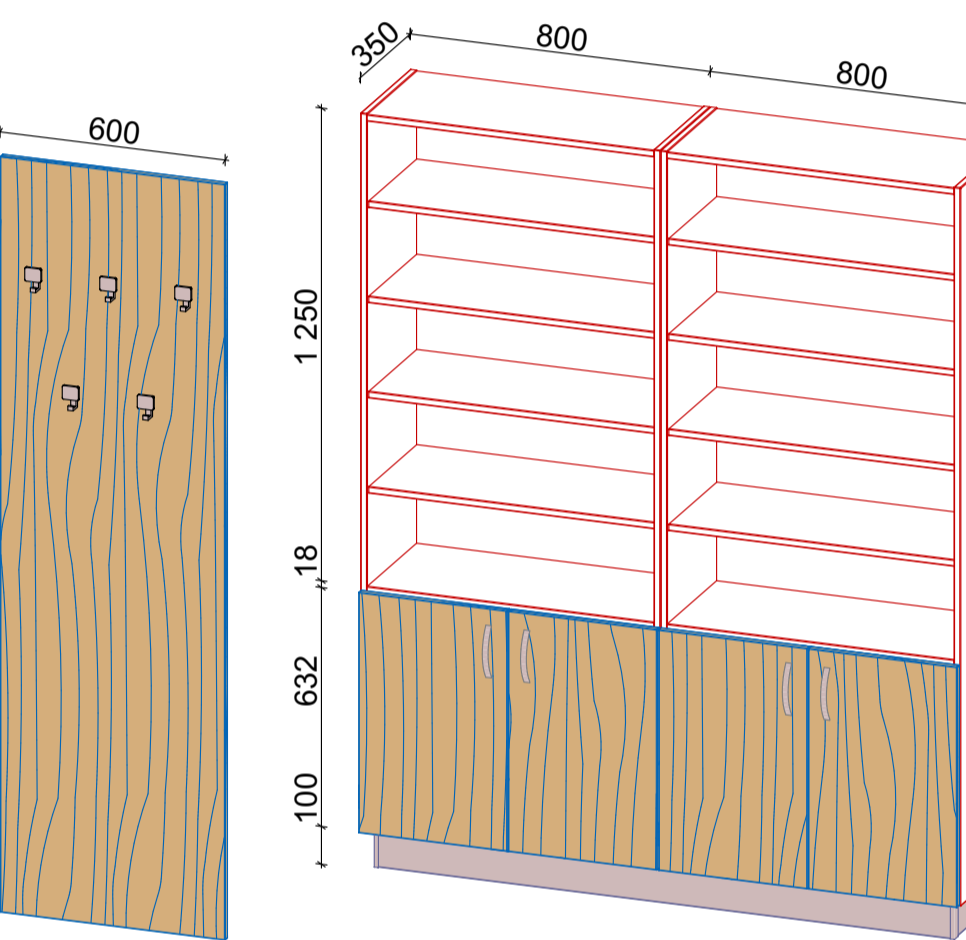


-07věšák	L.03-05	skříňě
----------	---------	--------

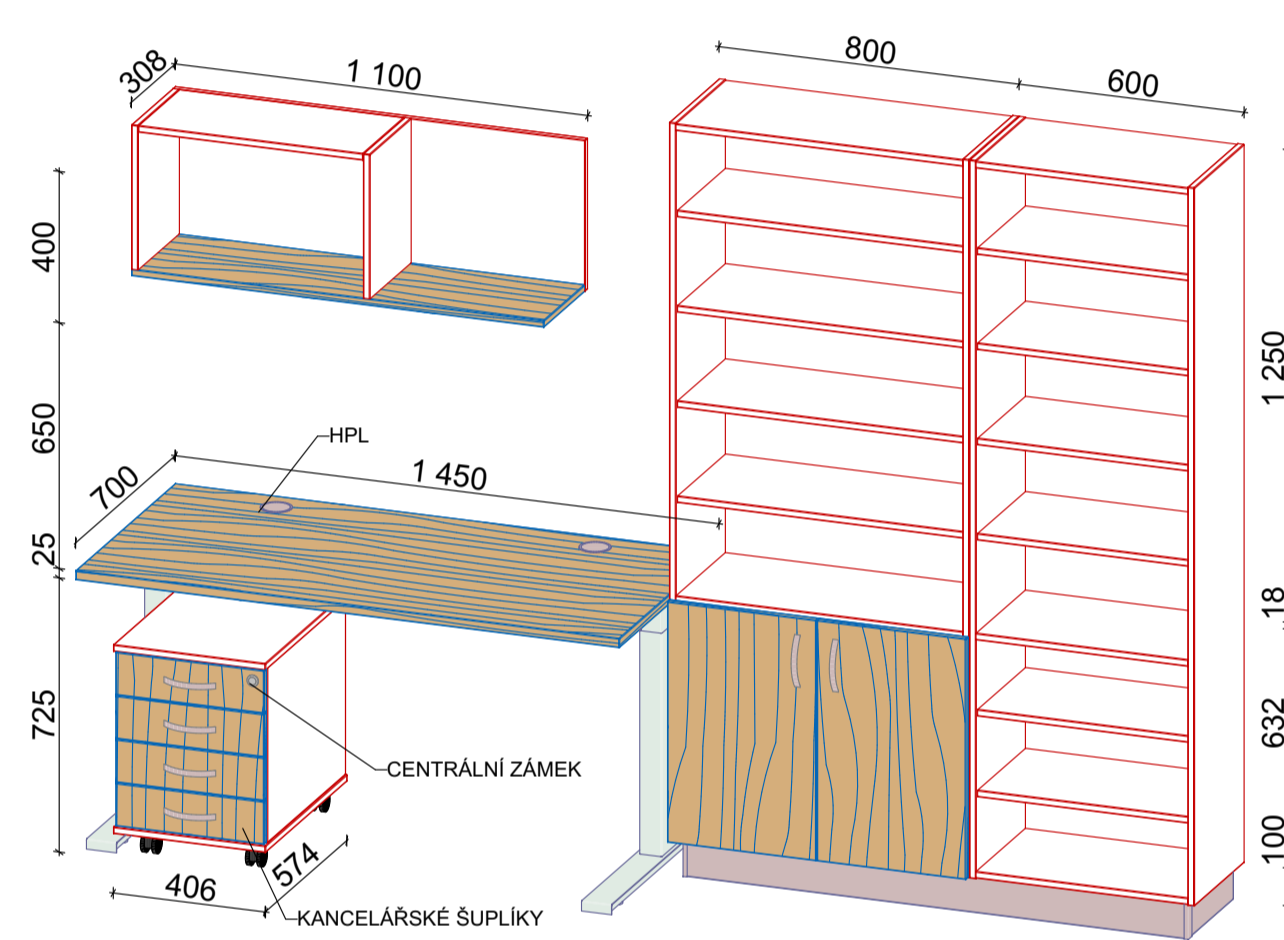

L.04-01-5 stůl a skříň




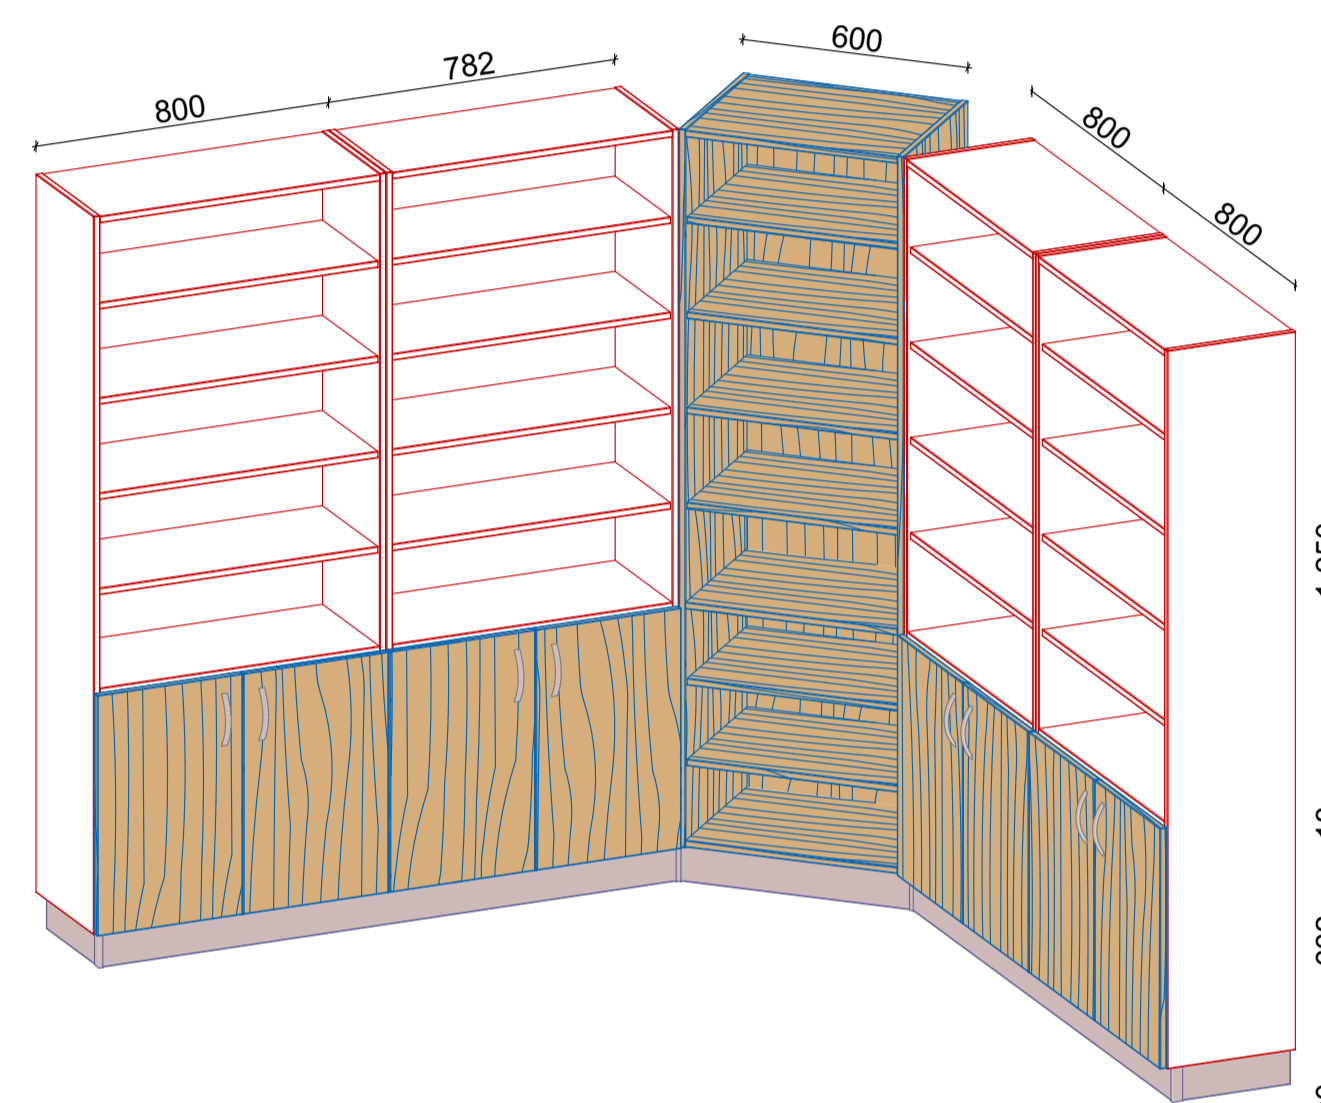


L.05-04-5 skříně

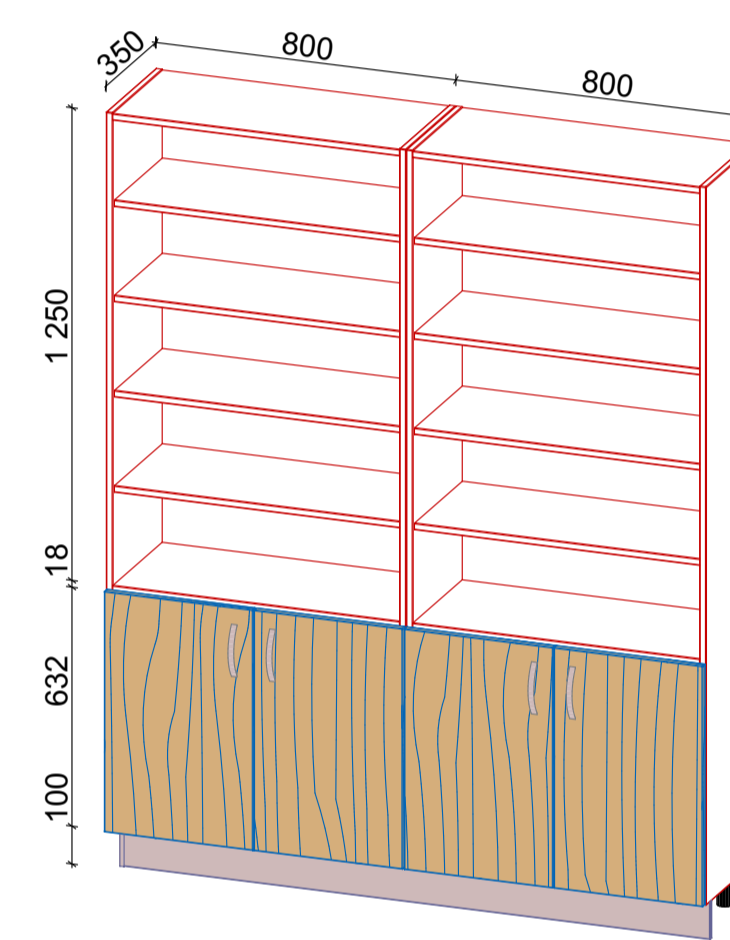

---

L.06-04 skříně

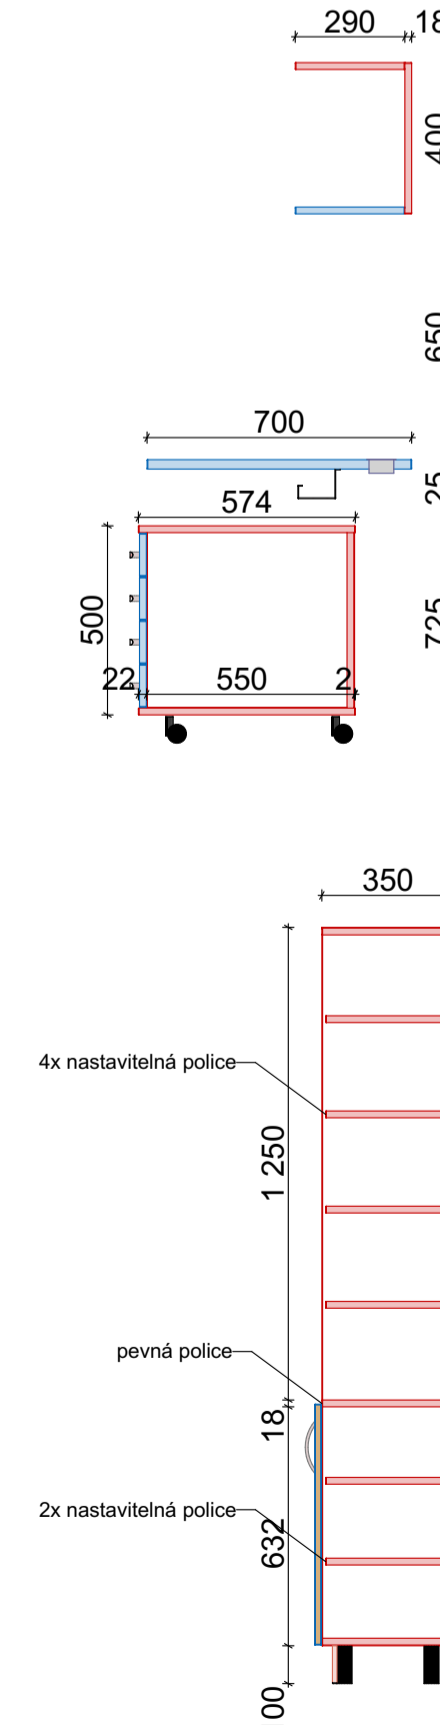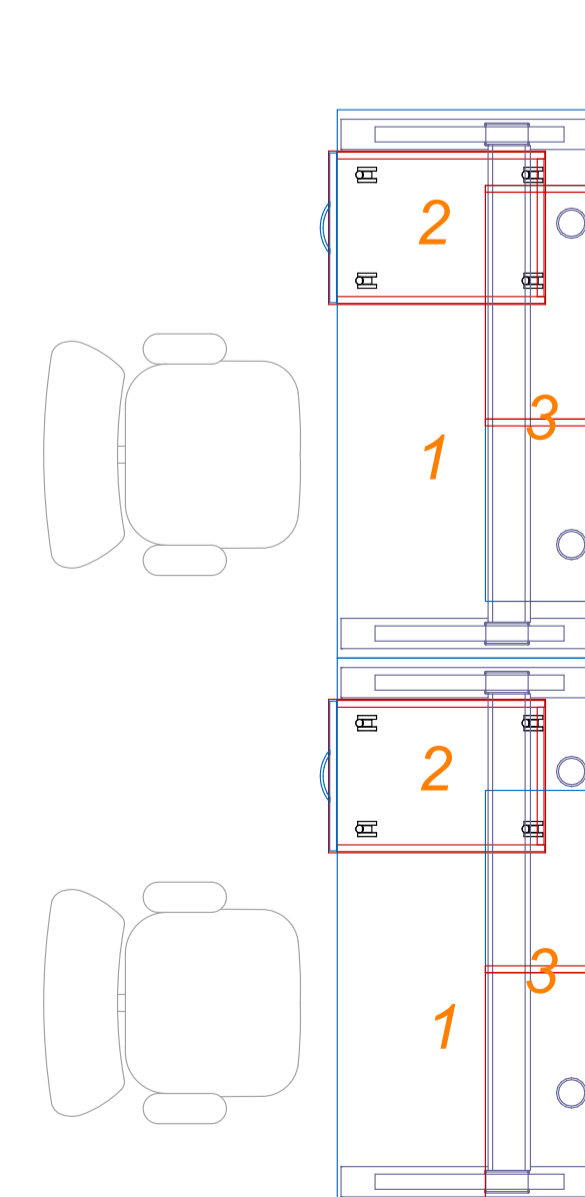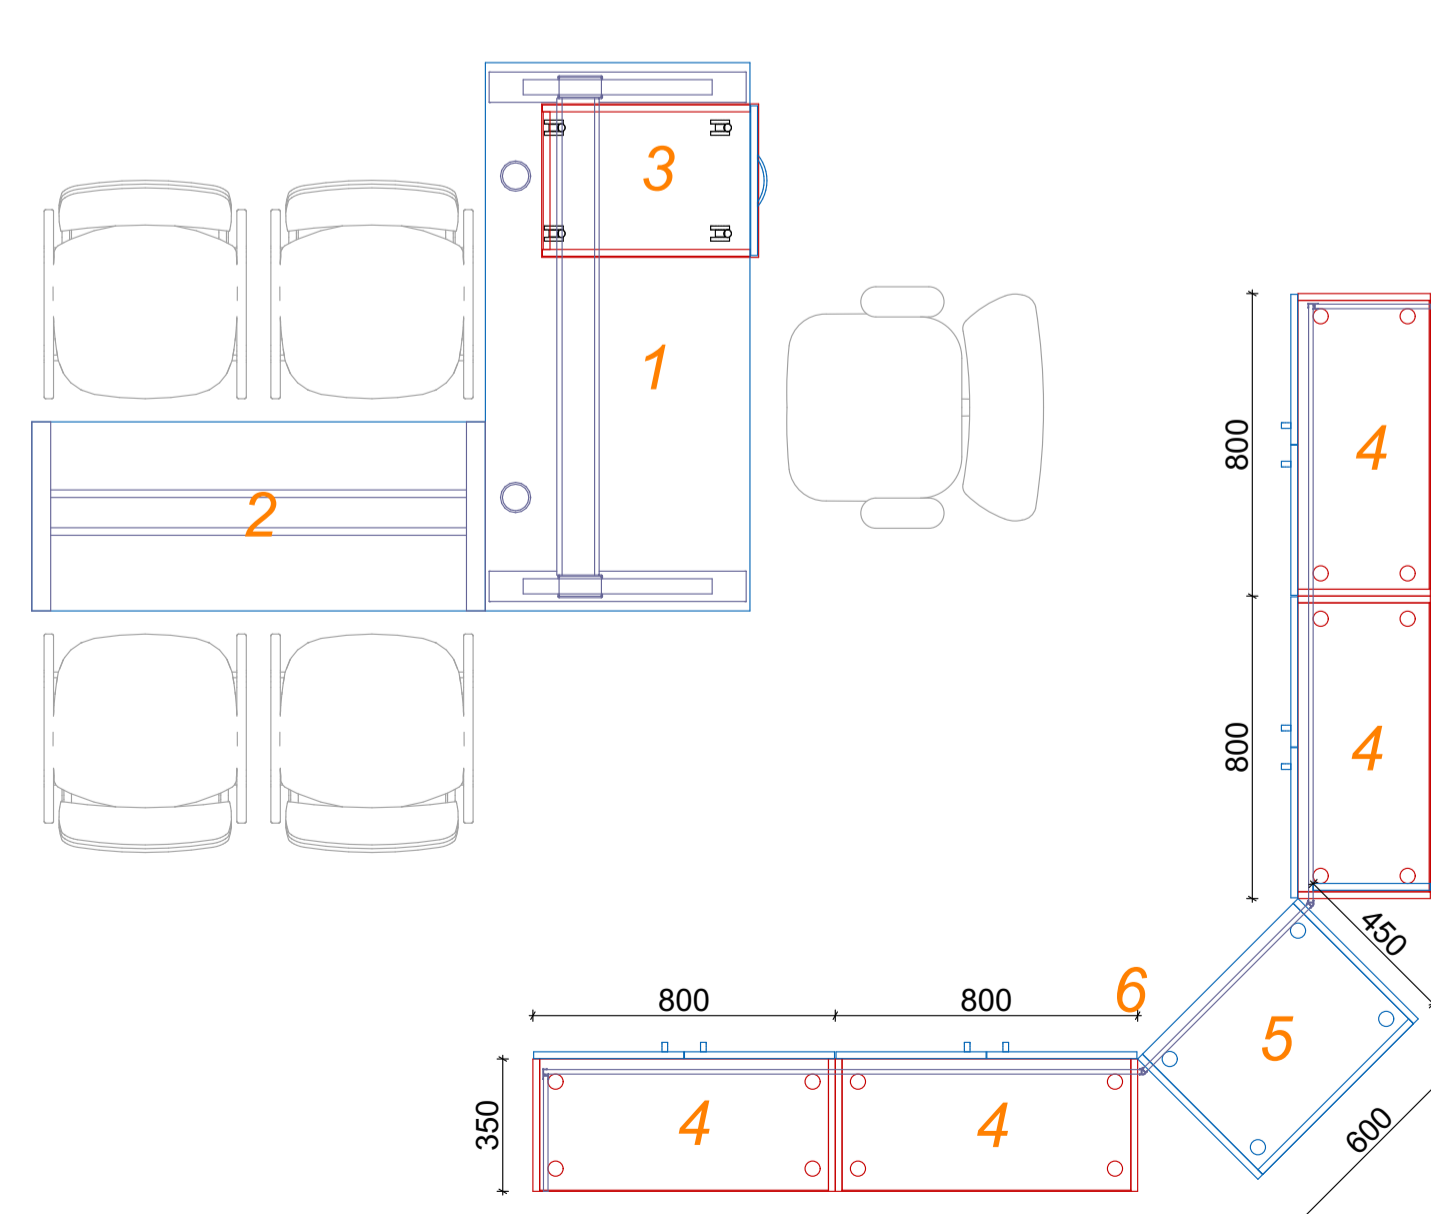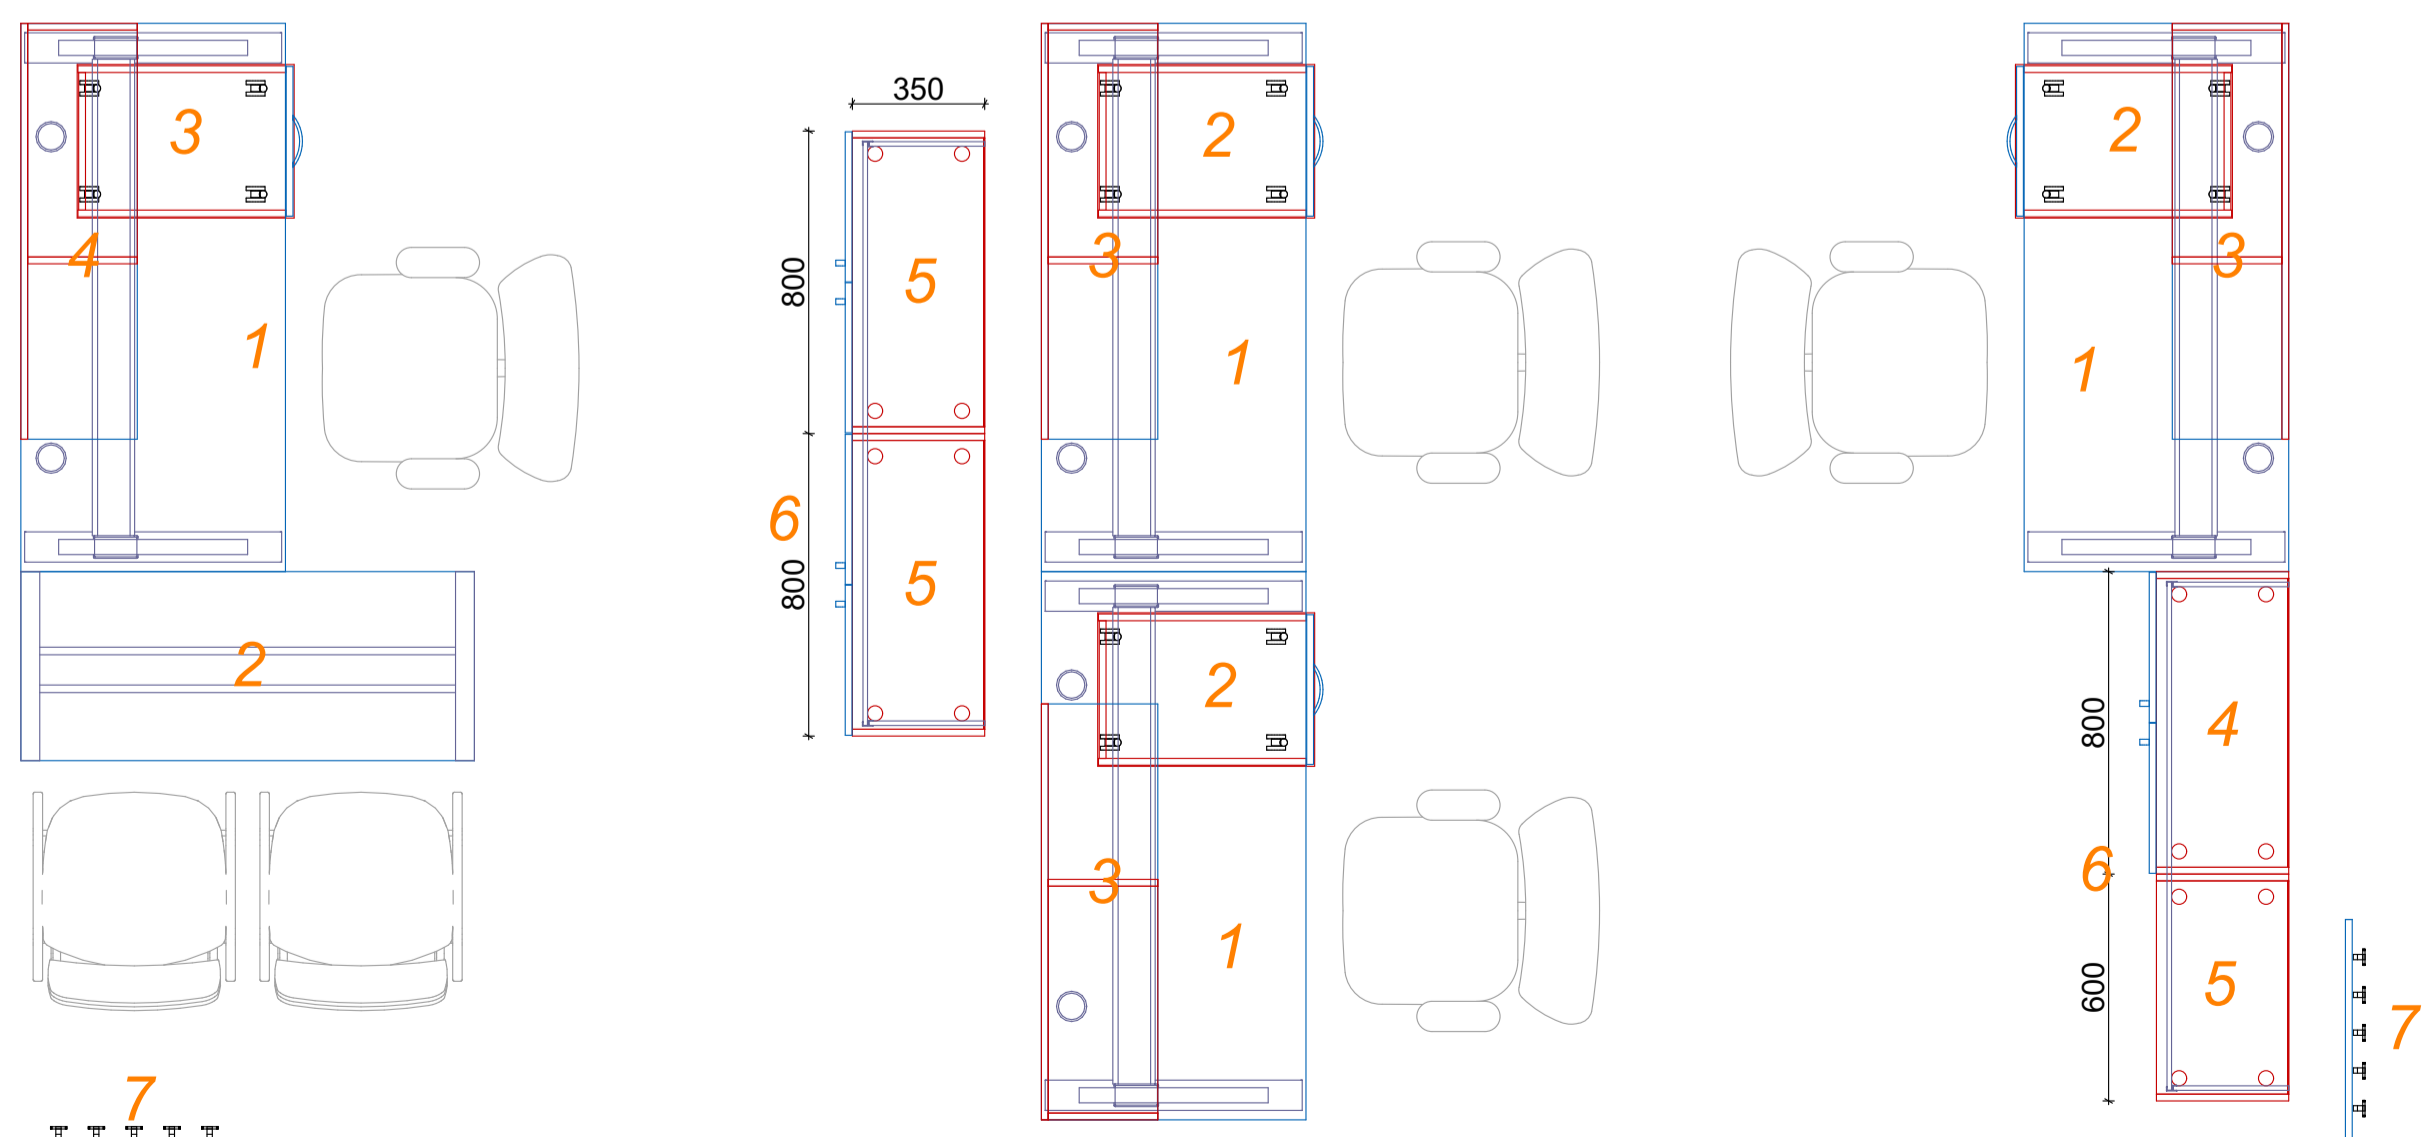

STAVBA  
BĚLUNG

Změna vstupu s lékárnou  
do areálu nemocnice Jičín

MÍSTO STAVBY  
OCELOVÝ

Oblastní nemocnice Jičín  
Božanovna 512, 506 43 Jičín, kraj Královéhradecký

INVESTOR  
KRAJ

Královéhradecký kraj  
Přemyslovská náměstí 1245  
500 03 Hradec Králové

KONCEPČNÍ ARCHITEKT  
CONCEPT ARCHITECT


**KARLÍN.BLOK**

ARCHITECTS & PROJECTANTS

AUTHORITACE

**KARLÍN.BLOK, s.r.o.**

Pernovna 650/91a  
186 00 Praha 8 - Karlín  
www.karlín.blok.cz

<p>GENERÁLNÍ PROJEKTANT JEDNOLITÝ VYKONATEL</p> <p> <b>improjekt</b></p>	<p>MANAŽER PROJEKTU PROJEKT MANAŽER</p> <p>Ing. Martin Fořt</p>
<p><b>IM PROJEKT, spol. s r. o.</b></p> <p>Náměstí Míro 13 Mladá Boleslav 293 01 www.improjekt.cz</p>	<p>ARCHITEKT PROJEKTU PROJEKTANT</p> <p>Ing. arch. Jan Žalábek</p>
<p>ZPRACOVATEL PROJEKTANT</p> <p>Radim Donálek Pod Hornokou 1707 266 01 Beroun www.pharmat.cz</p>	<p>Hlavní statik projektu STAVEBNÍ INŽENÝR</p> <p>Ing. Vít Kudrnovský</p>
<p>CÍLOVÝ ZÁKAZNÍK PROJEKTANT</p> <p>Ing. Petr Pražanka</p>	<p>ODPOVĚDNÝ PROJEKTANT STAVEBNÍ INŽENÝR</p> <p>Radim Donálek</p>
<p>CÍLOVÝ ZÁKAZNÍK PROJEKTANT</p> <p>Ing. Petr Pražanka</p>	<p>VÝKONOVÝ INŽENÝR</p> <p>Radim Donálek</p>
<p><b>16-022</b></p>	<p>KONTROLNÍ ODPOVĚDNÝ</p> <p>Ing. Petr Pražanka</p>
<p>STUPEŇ DOKUMENTACE STAVBY</p> <p><b>DOKUMENTACE PRO VYKONÁNÍ STAVBY</b></p>	<p><b>DOKUMENTACE</b></p> <p><b>DP</b></p>
<p>ČÁST STAVBY</p> <p><b>D</b></p>	<p><b>DOKUMENTACE STAVEBNÍCH OBJEKTŮ</b></p>
<p>OBJEKT (SÍŤ, PRŮVODNÉ SOUBORY, PS) BUDOVY</p> <p><b>SO-02</b></p>	<p>Změna vstupů a lékůmů</p>
<p>Díl PROJEKT</p> <p><b>PROJEKT DÍL</b></p>	<p>KOD PROJEKTU PROJEKT DÍL</p> <p><b>INV</b></p>
<p>OBECNÁ STRUKTURA</p> <p><b>02</b></p>	<p>INTERIÉROVÉ VYBAVENÍ</p>
<p>OLÁŠENÍ STRUKTURA</p> <p><b>02</b></p>	<p>NÁBYTEK</p>

DRAWING DESCRIPTION

# L.03-06 - PRACOVNY

DATUM DATE		MÉRITKO SCALE		KÓPIE PAGE	
11/2020		1:20			
ČÁST SECTION	SO PS	DÍL PART	PROF. PART	DELENÍ DIVISION	Č. VÝKRU DRAWN NO.
D	S0-02		120	02	13
					02