
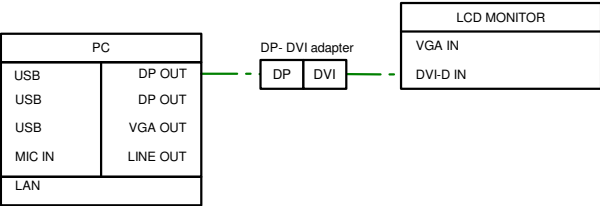




VYPRACOVAL: Václav Bradáč	VED. PROJEKTANT: Ing. Vladimír Lazárek	SCHVÁLIL: Roman Štěpánek	 AV MEDIA komunikace obrazem AV MEDIA a.s. 102 00 PRAHA 10, Pražská 63 tel.: +420 / 261 260 218, fax: +420 / 261 227 648	
MŮ - OÚ: Dobrošov			A4	1
INVESTOR: Královéhradecký kraj			DATUM	04/2020
STAVBA - OBJEKT: Revitalizace NKP vč. depozitářů,expozic a rozšíření provozního objektu pevnosti Dobrošov			STUPEŇ	DPS
			MĚŘÍTKO	
			ČÍS. ZAK.	
OBSAH: Vybavení AV technikou Schéma zapojení			ČÍSLO VÝKRESU: AV05	REV. 0

Recepce

PC 1



PC 2

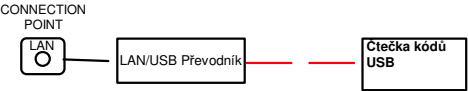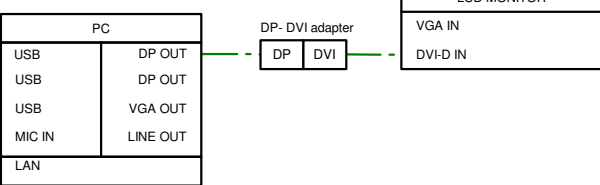



ČT 1 - Turniket vstupní








ČT 9 - Turniket výstupní






PC

Informační LCD

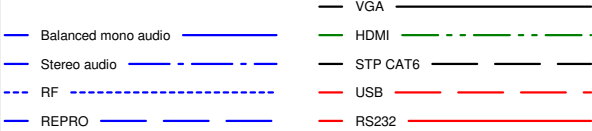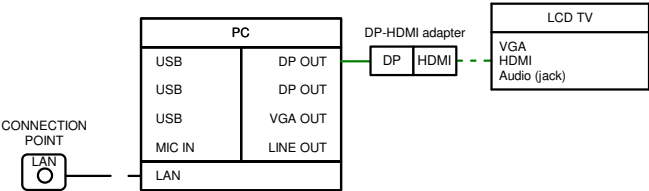


Expozice místnost 1.02

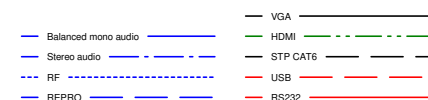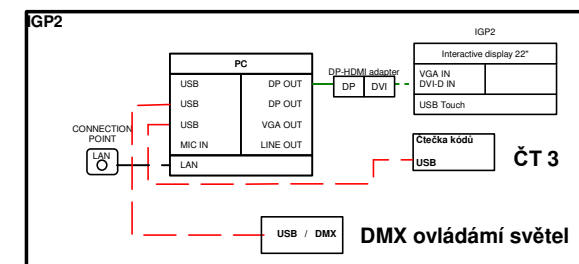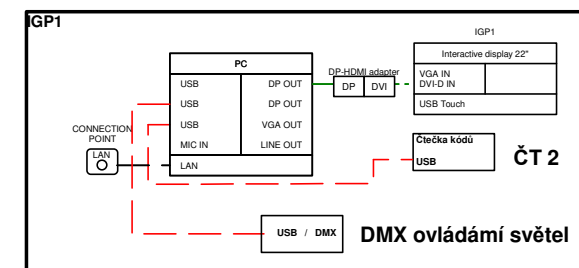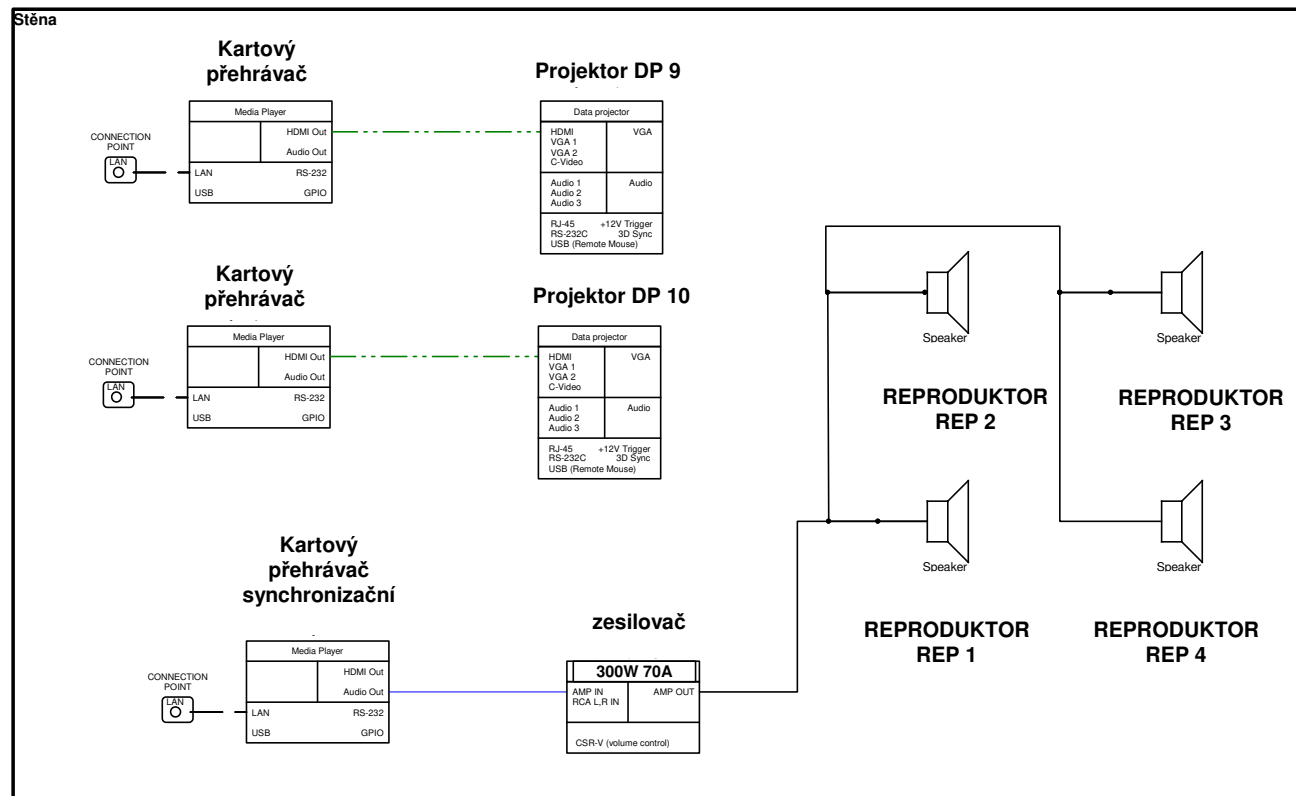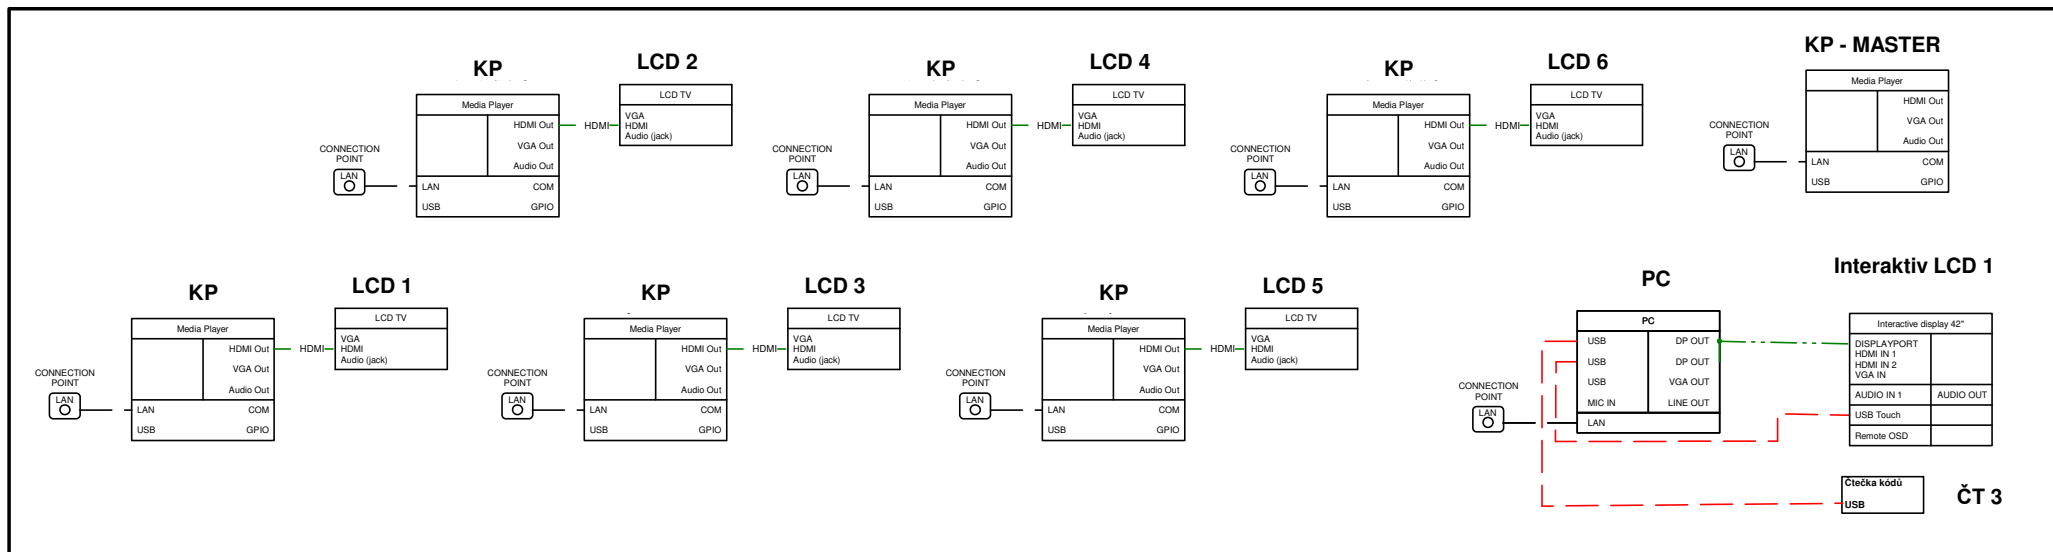

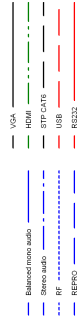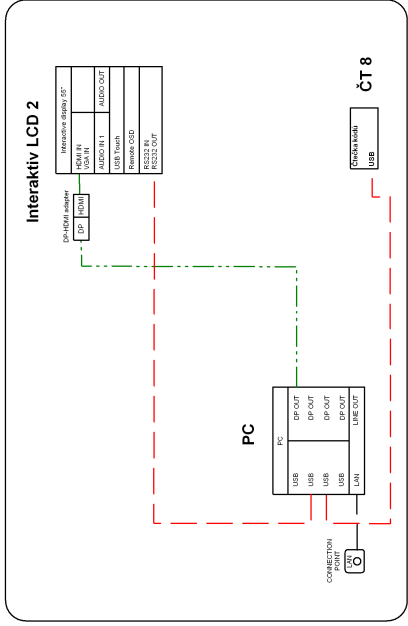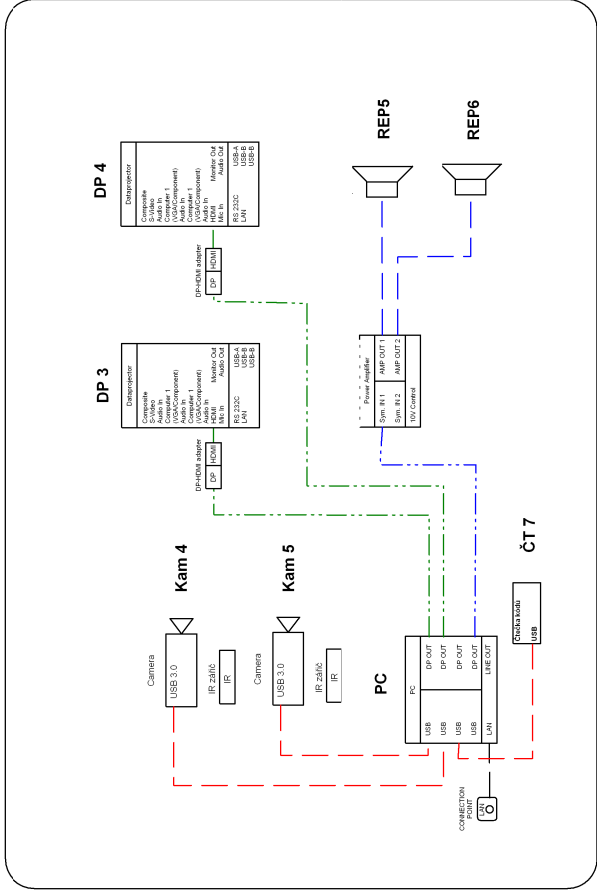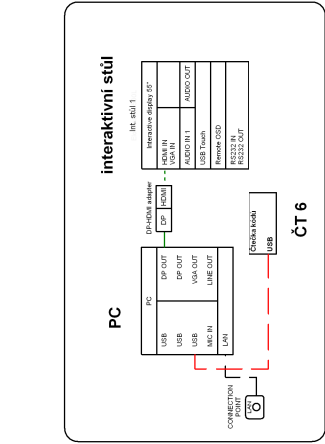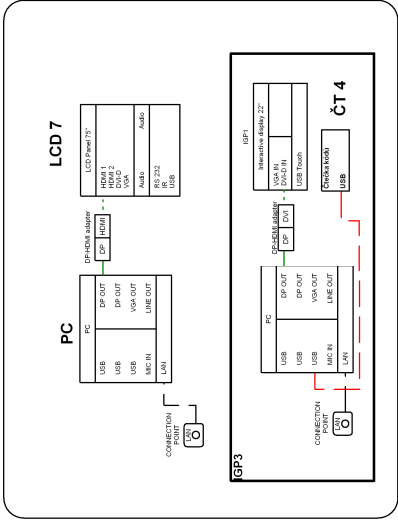


Klidová zóna

PM katedra

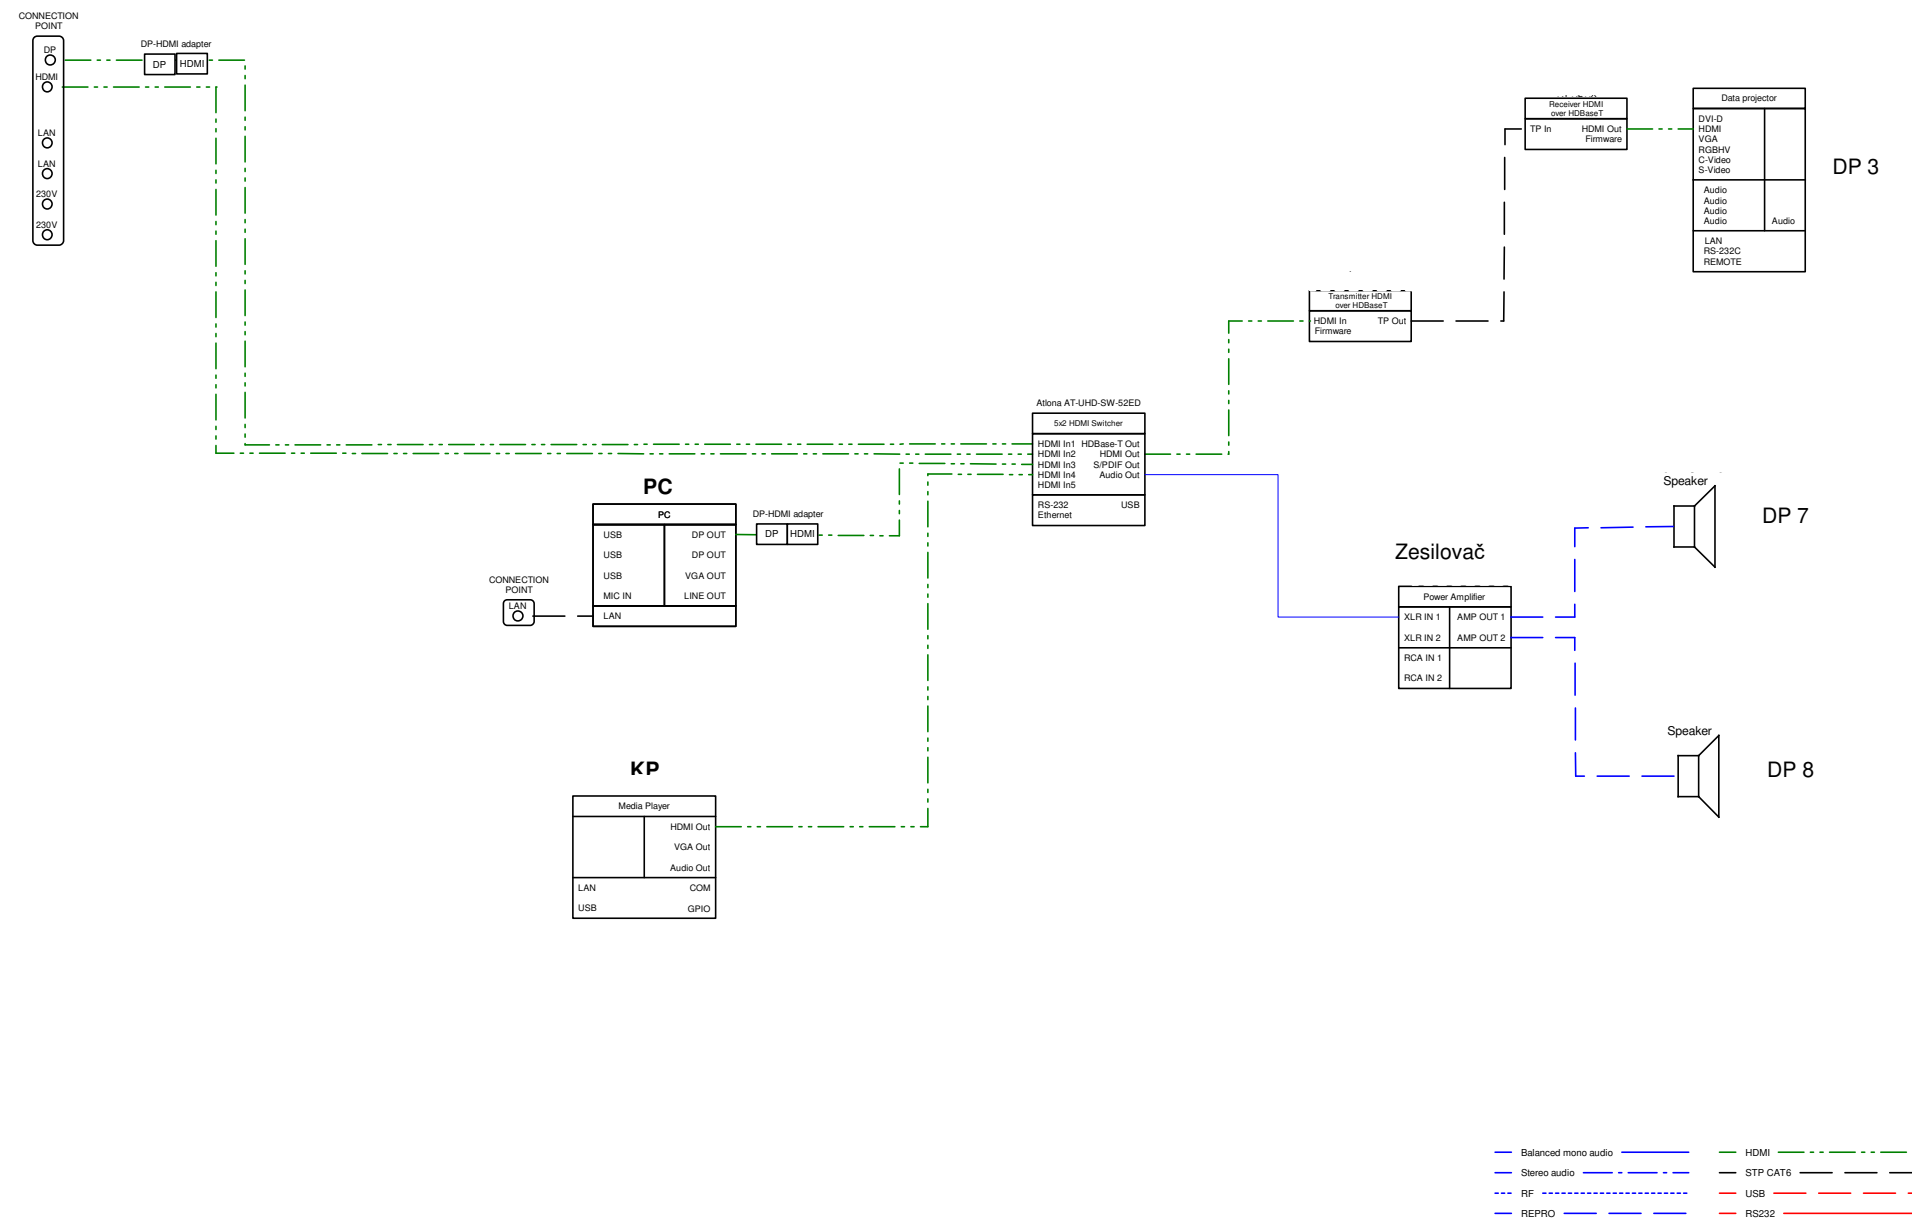


Srub zelený

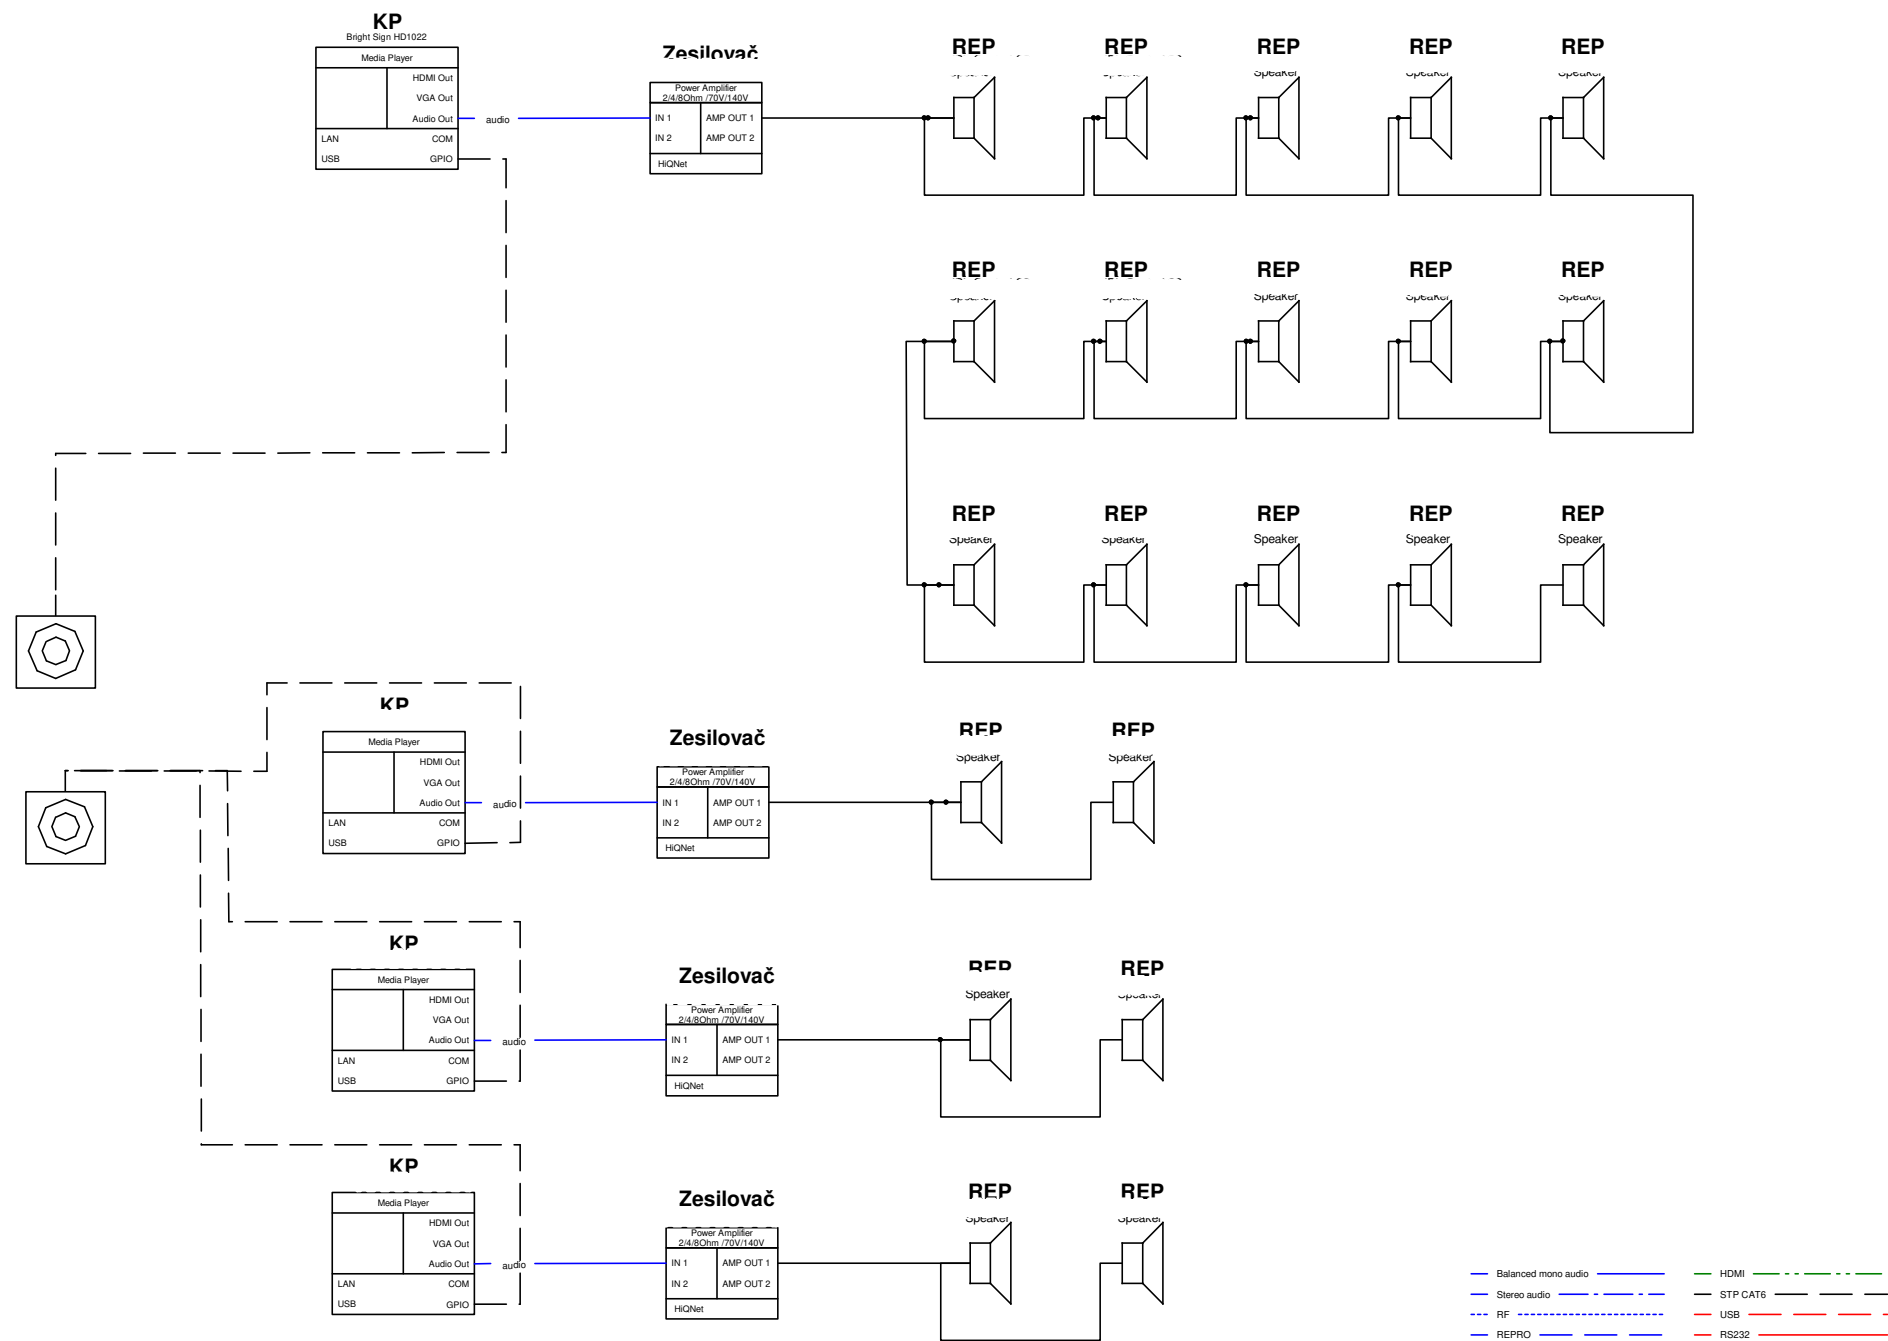

ZAŘÍZENÍ UVNITŘ NN
ROZVADĚČE

3PEN st. 50Hz 400/230V / TN-CS

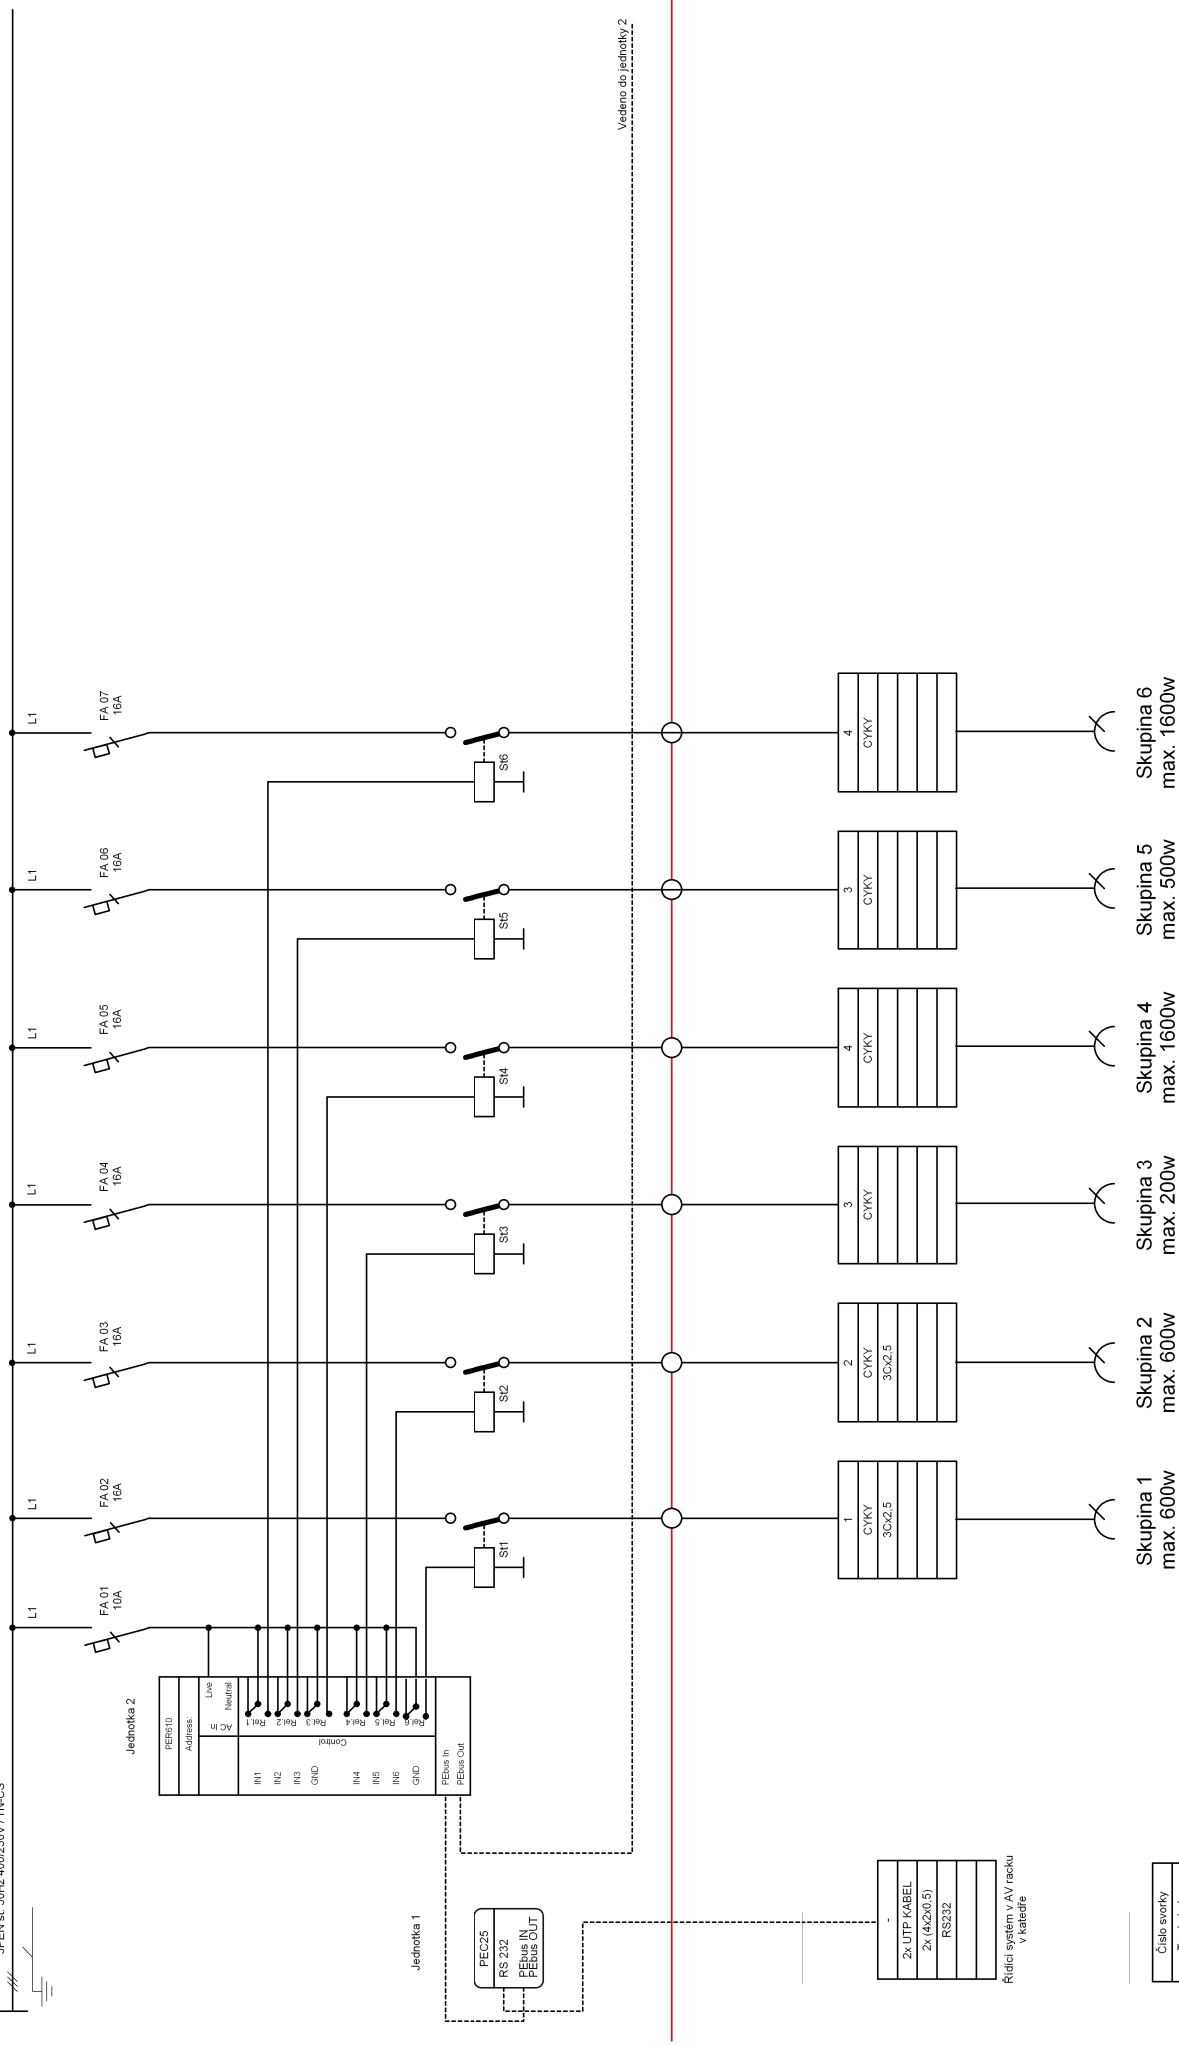


Vedeno do jednotky 2

Číslo svorky
Typ kabelu
Průřez kabelu
Zařízení
Značka
Místnost

ZAŘÍZENÍ MIMO NN
ROZVADĚČ

ZAŘÍZENÍ UVNITŘ NN
ROZVADĚČE

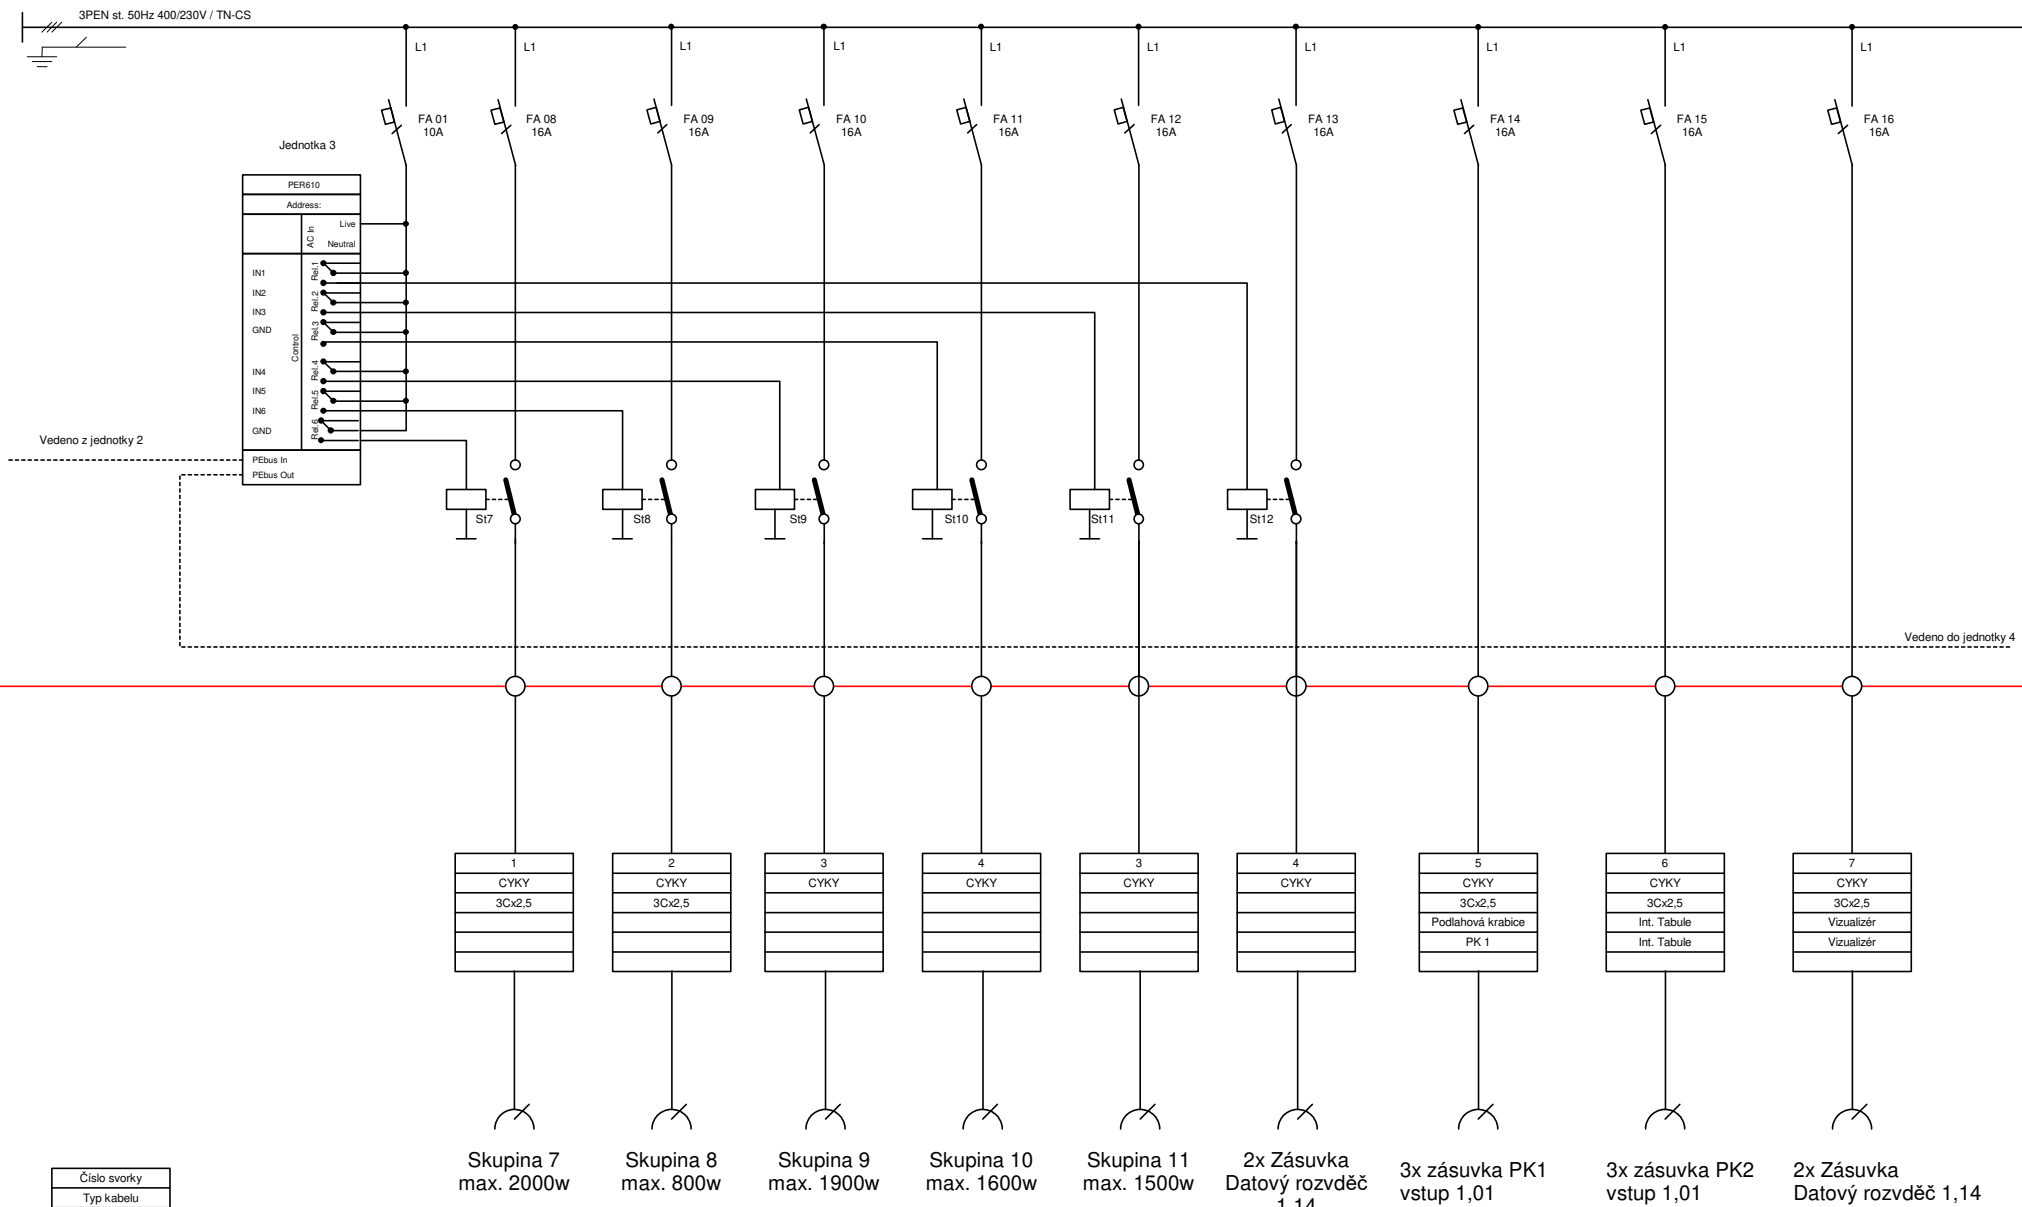


ZAŘÍZENÍ MIMO NN
ROZVADĚČ

--- UTP


— SLOVY

ZAŘÍZENÍ UVNITŘ NN ROZVADĚČE

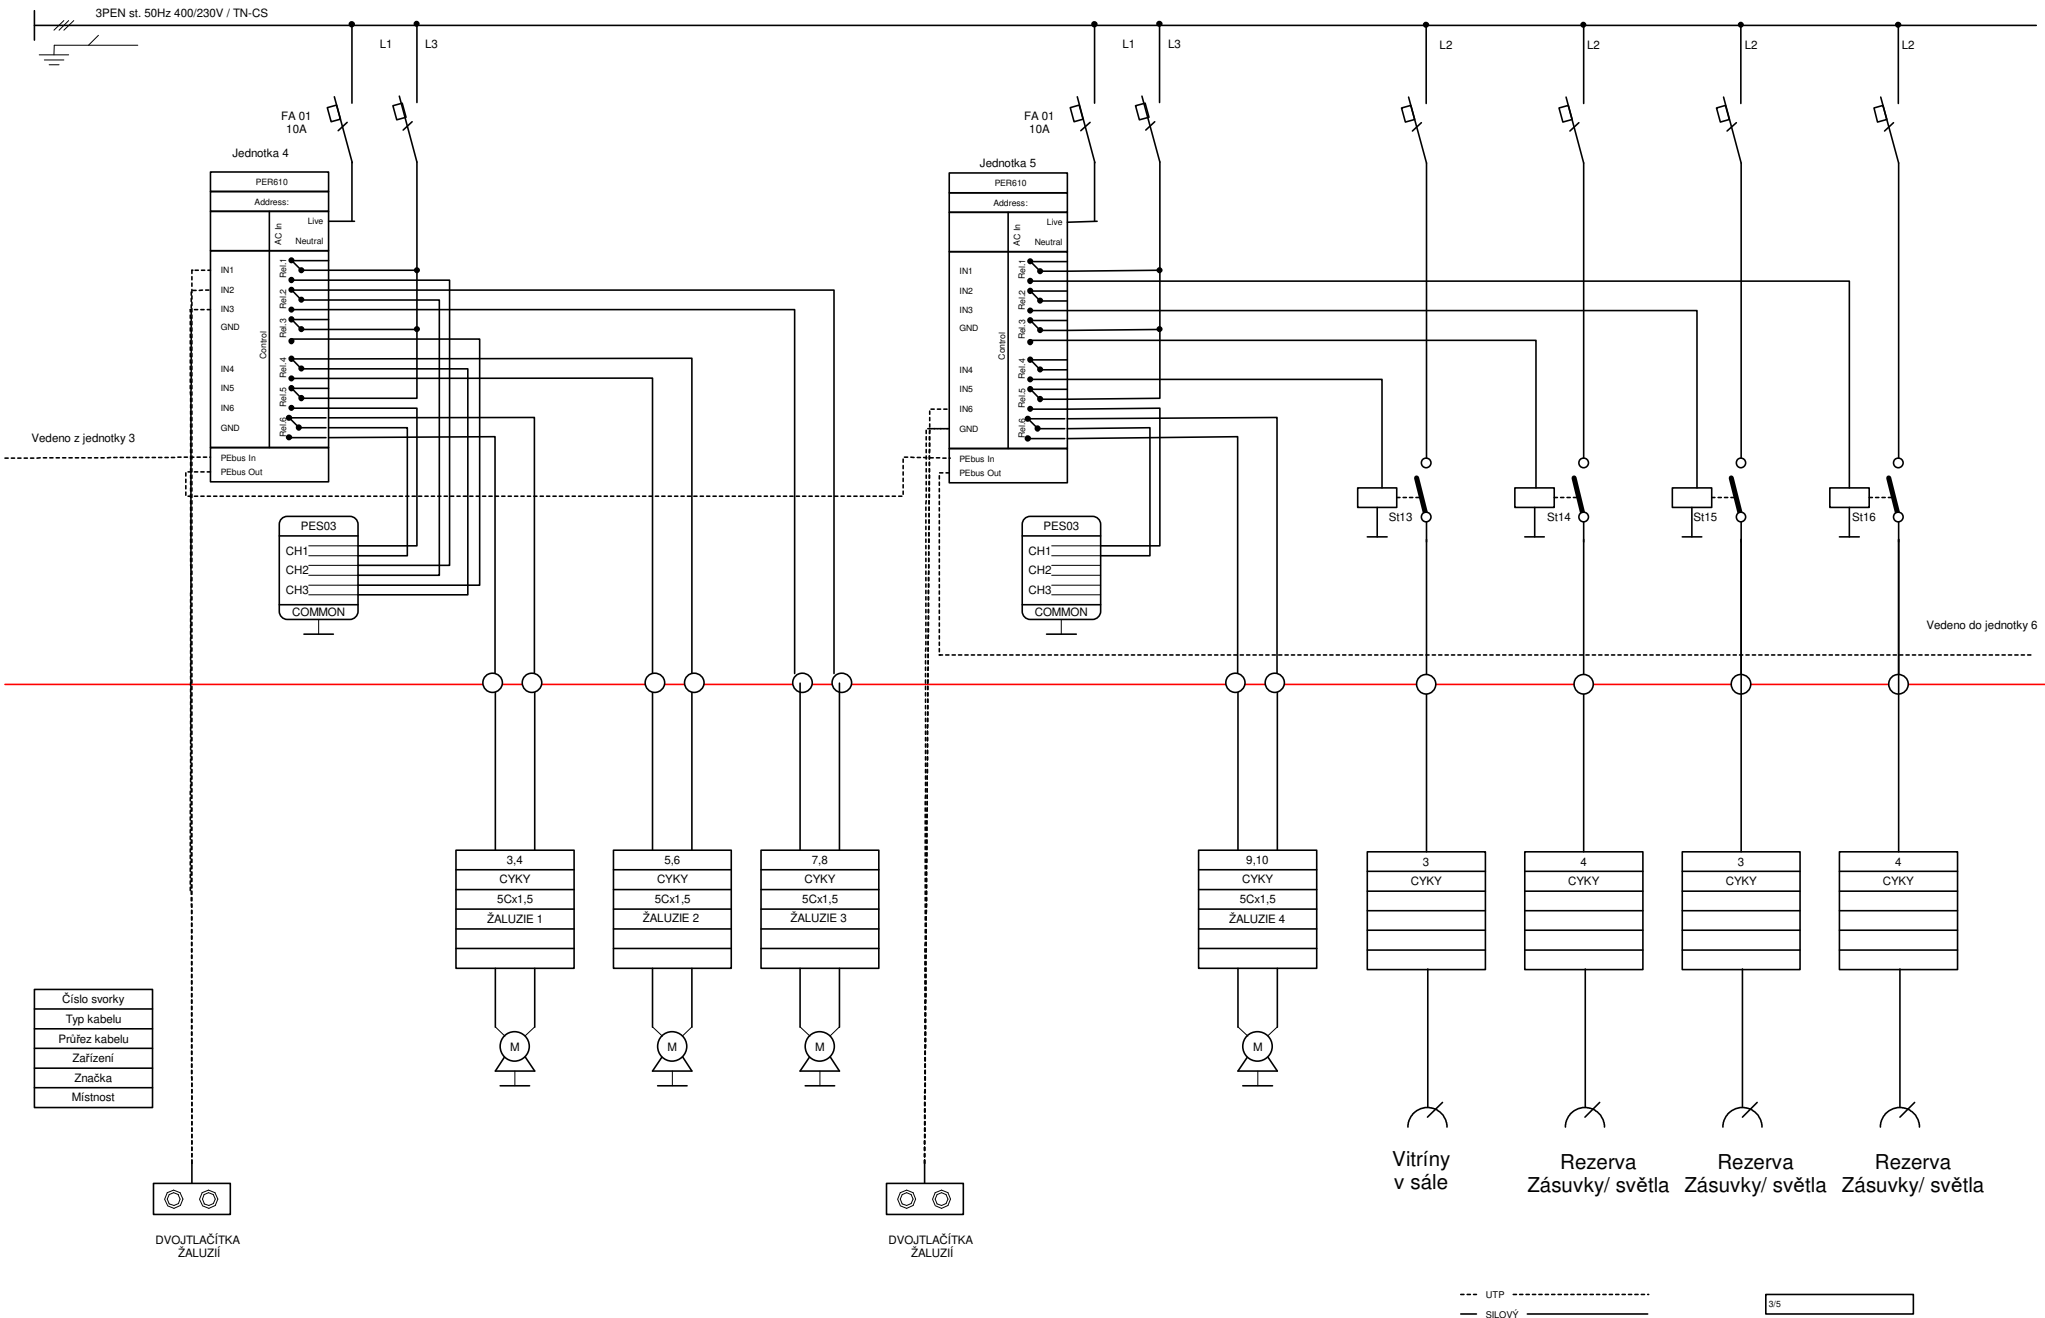

ZAŘÍZENÍ MIMO NN ROZVADĚČ

ZAŘÍZENÍ UVNITŘ NN ROZVADĚČE

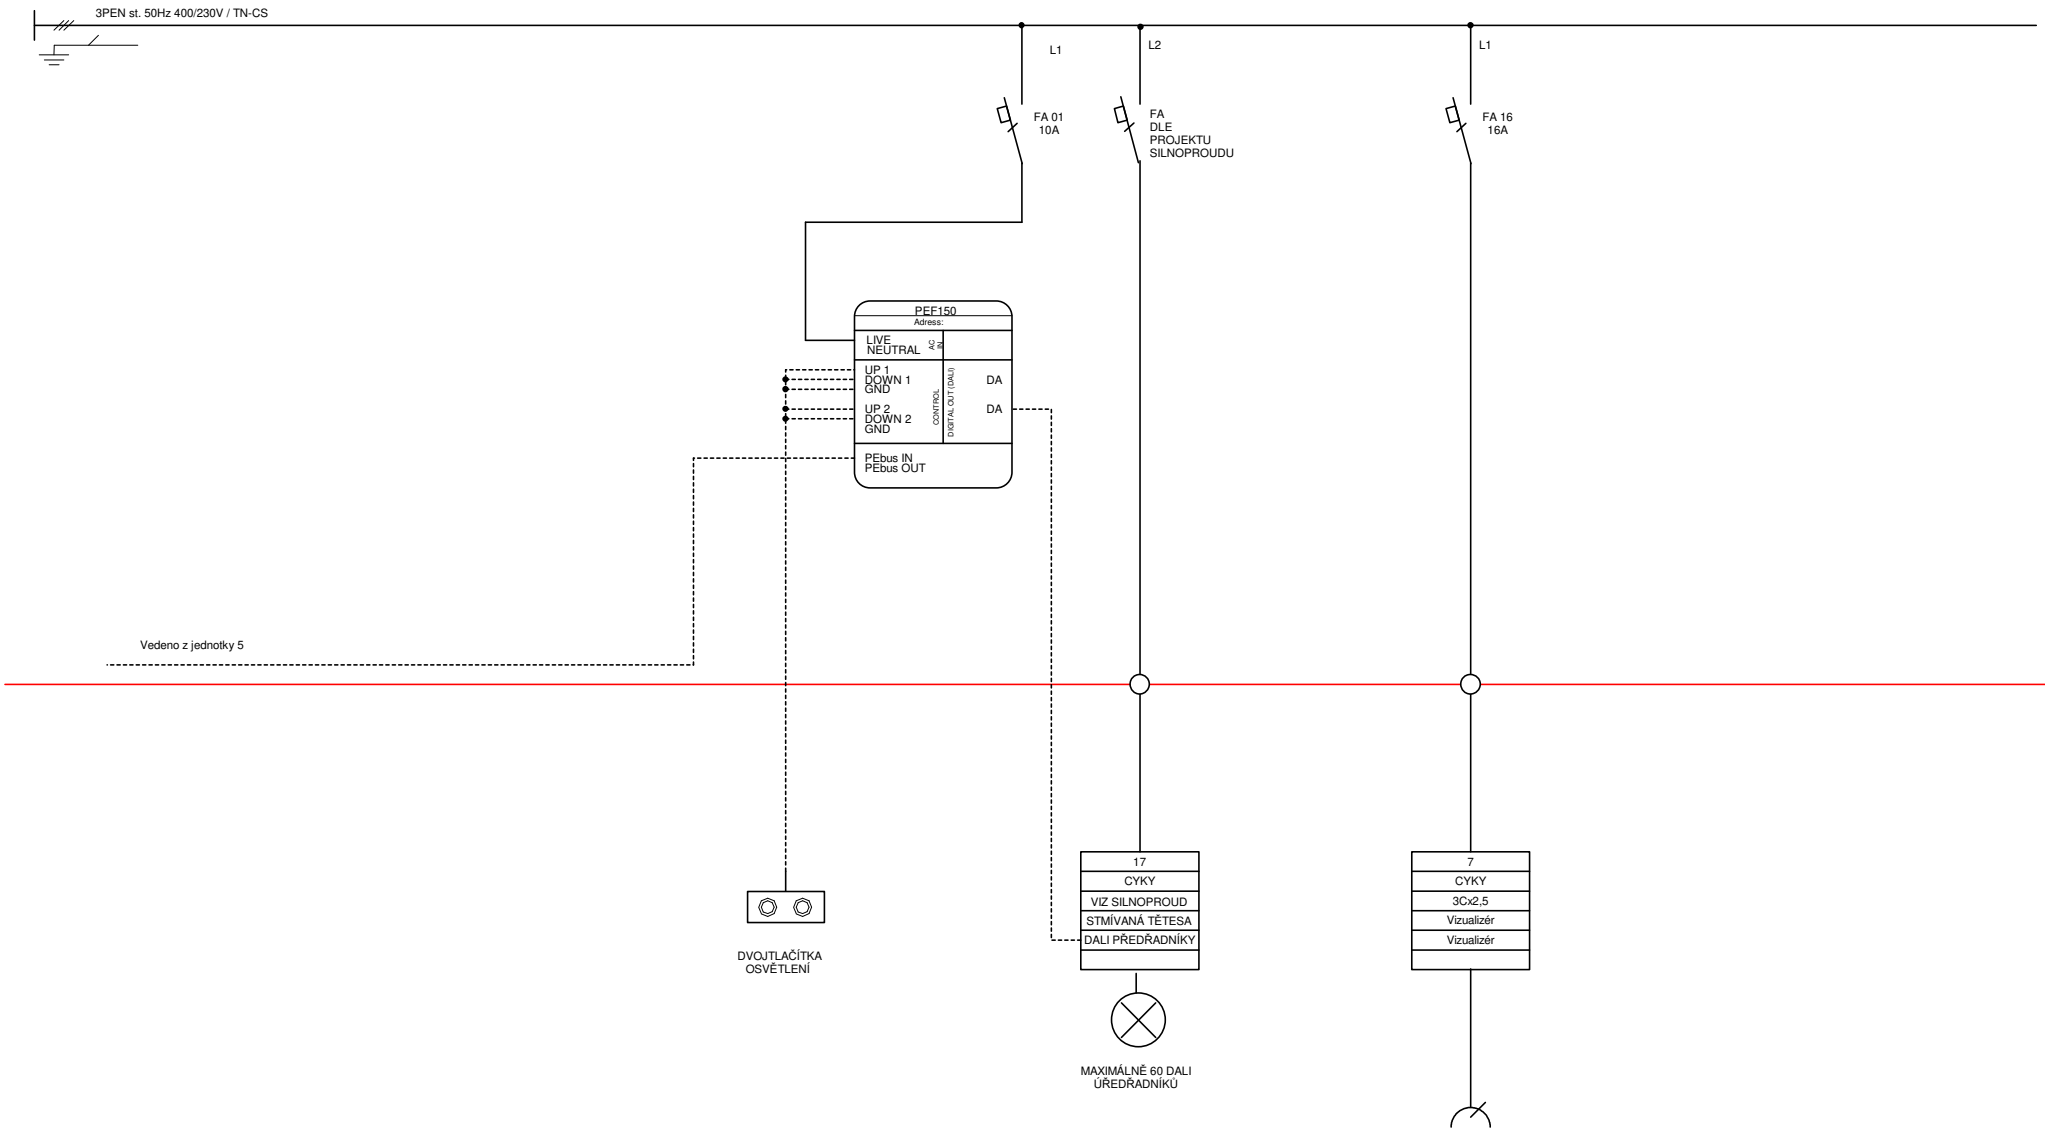

Číslo svorky
Typ kabelu
Průřez kabelu
Zařízení
Značka
Místnost

ZAŘÍZENÍ MIMO NN ROZVADĚČ

--- UTP
— SILOVÝ