PŮDORYS 3.NP

ÚROVEŇ +12,000 až +10,600

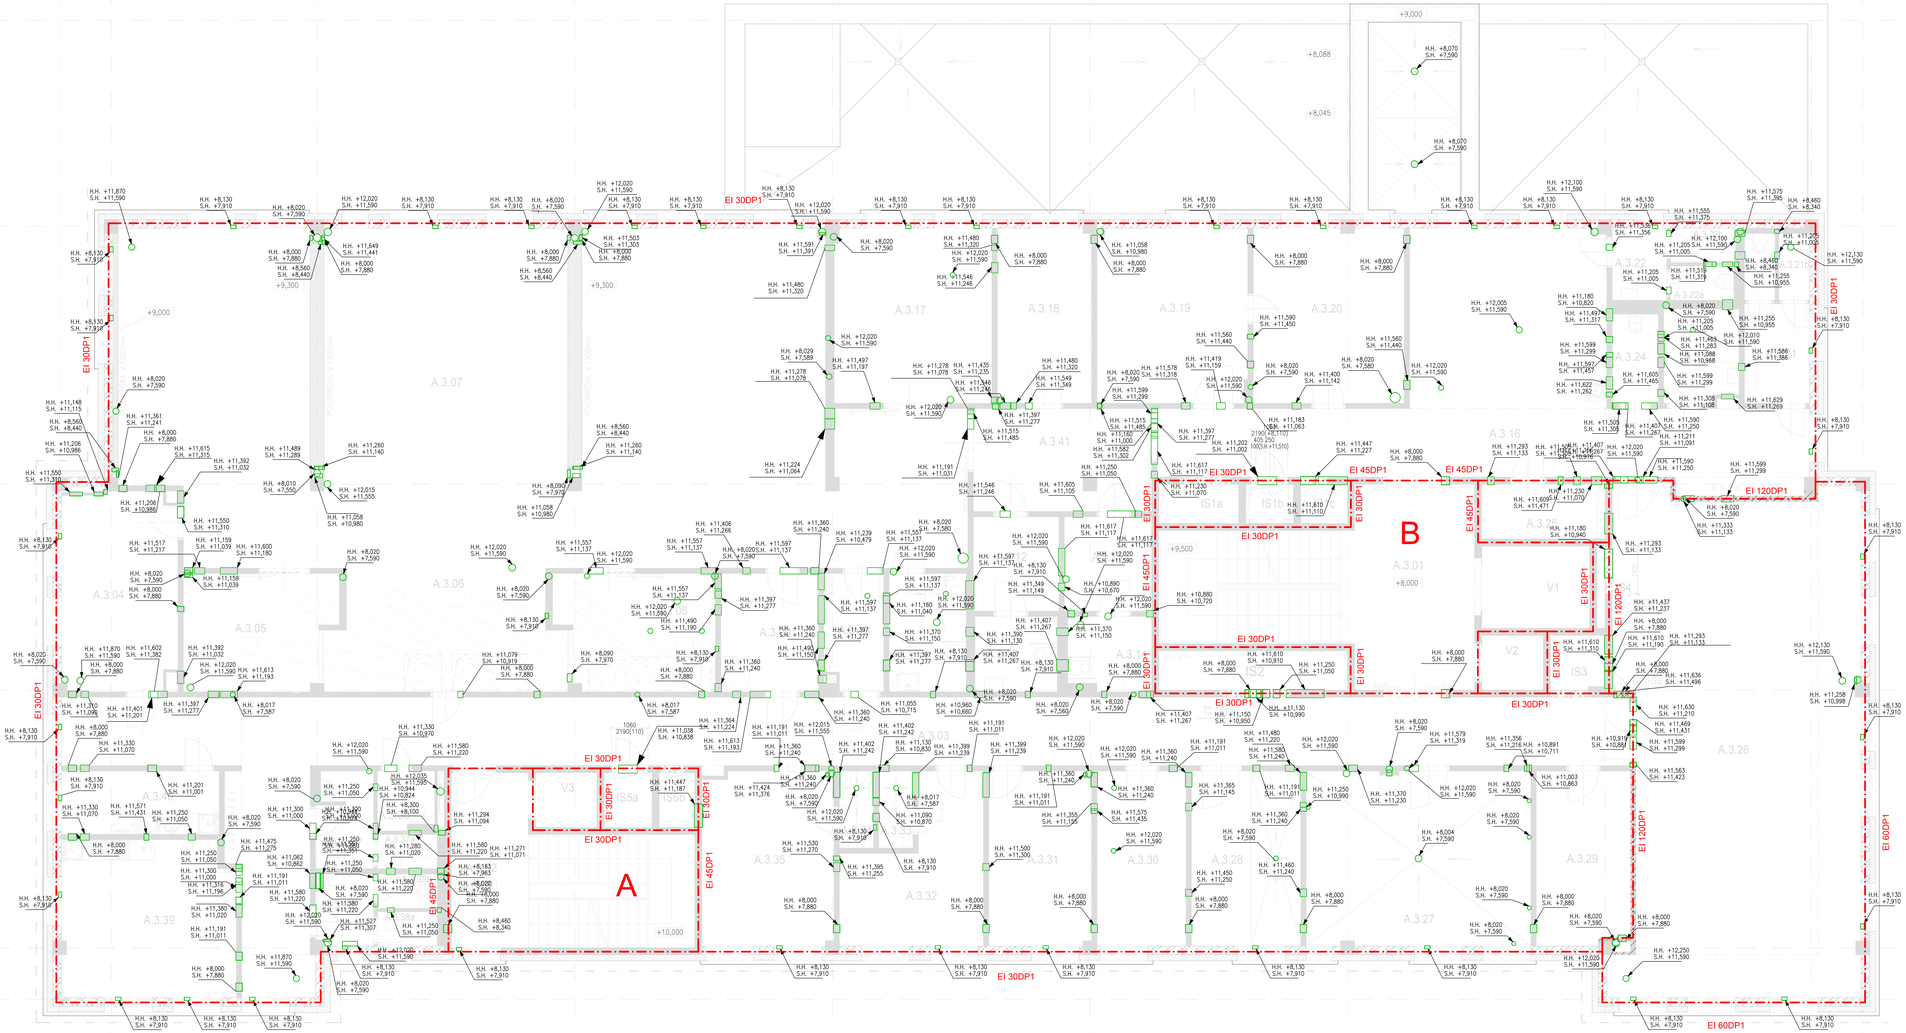

POZNÁMKY

DIMENZE A UMÍSTĚNÍ PROSTUPŮ ŽB KONSTRUKCEMI VIZ VÝKRESY TYARU JEDNOTLIVÝCH PODLAŽÍ – KONSTRUKČNÍ ČÁST

DIMENZE A UMÍSTĚNÍ TRUBEK PRO ROZVODY ELEKTRO V ŽB KONSTRUKCÍCH A PŘÍBETONECH VIZ ČÁST ELEKTRO

DIMENZE A UMÍSTĚNÍ PROSTUPŮ MUSÍ BÝT PŘIZPŮSOBENO SKUTEČNÉMU PROVEDENÍ INSTALACÍ.

NAD PROSTUPY ŠÍŘKY VĚTŠÍ NEŽ 500mm, JEJICHŽ HORNÍ HRANA JE VÍCE NEŽ 150mm POD ŽB STROPNÍ KONSTRUKCÍ JE NUTNÉ UMÍSTIT PŘÍKLAD

INSTALAČNÍ UCPÁVKY JSOU SOUČÁSTÍ DODÁVKY JEDNOTLIVÝCH PROFESÍ

NEDÍLNOU SOUČÁSTÍ VÝKRESOVÉ DOKUMENTACE JE TECHNICKÁ ZPRÁVA A VÝKRESY JEDNOTLIVÝCH PODLAŽÍ

OPLÁŠTĚNÍ INSTALACÍ SÁDROKARTONEM BUDE PŘIZPŮSOBENO SKUTEČNÉMU PROVEDENÍ ROZVODŮ

KONCOVÉ PRVKY INSTALACÍ JSOU SOUČÁSTÍ DOKUMENTACE PŘÍSLUŠNÝCH PROFESÍ

Souřadnicový systém : JTSK
Výškový systém : Bpv
±0.000=289.70 m.n.m.

OBJEDNATEL:

KRÁLOVÉHRADECKÝ KRAJ,
PIVOVARSKÉ NÁMĚSTÍ 1245
500 03 HRADEC KRÁLOVÉ

KRÁLOVÉHRADECKÝ KRAJ

VEDOUCÍ PROJEKTANT:	ING. ONDŘEJ FABIAN	
ZODP. PROJEKTANT:	ING. ONDŘEJ FABIAN	
VYPRACOVAL:	ING. ARCH. JANKTA	
KONTROLOVAL:	ING. ONDŘEJ FABIAN	
KRAJ : KRÁLOVÉHRADECKÝ	STAV. ÚŘAD : JIČÍN	

KANIA, s.r.o., Budova 503, 518 00 Dobruška - Přepy
tel.: 494 647 111, fax: 494 647 100
e-mail: info@kania-cetnice.cz

STUPEŇ		DATE	
DATUM		04/2017	
FORMÁT/PROJEKT STR.		A4/18	
MĚŘÍTKO		1:50	
ARCHIVNÍ ČÍSLO			
Č. ZAK.	15033	ČÍSLO	
SOUBOR	DWG	KRESLIL/A/Y:	

NÁZEV AKCE : **NOVOSTAVBA PAVILONU "A"**
(STAVEBNÍ ÚPRAVY ČP 51 PRO LABORATOŘE A ONKOLOGII OBLASTNÍ NEMOCNICE JIČÍN A.S.) -

NÁZEV OBJEKTU : **PAVILON A** ČÁST : ARCHITEKTONICKO-STAVEBNÍ ŘEŠENÍ

Č. PŘÍLOHY :

NÁZEV PŘÍLOHY : **PROSTUPY NAD ÚROVNÍ PODHLEDŮ 3.NP**

15033-DPS-D.1.1-SO 01-34