


Katastr  
Parcela  
Povrch území  
Vzdálenost šachet  
  
Název šachty

kú Hronov (č. 648370)	
1694/1	
SA	ZACHA
35.27	50.00



PODÉLNÝ PROFIL SO 71

MĚŘITKO 1:500/100

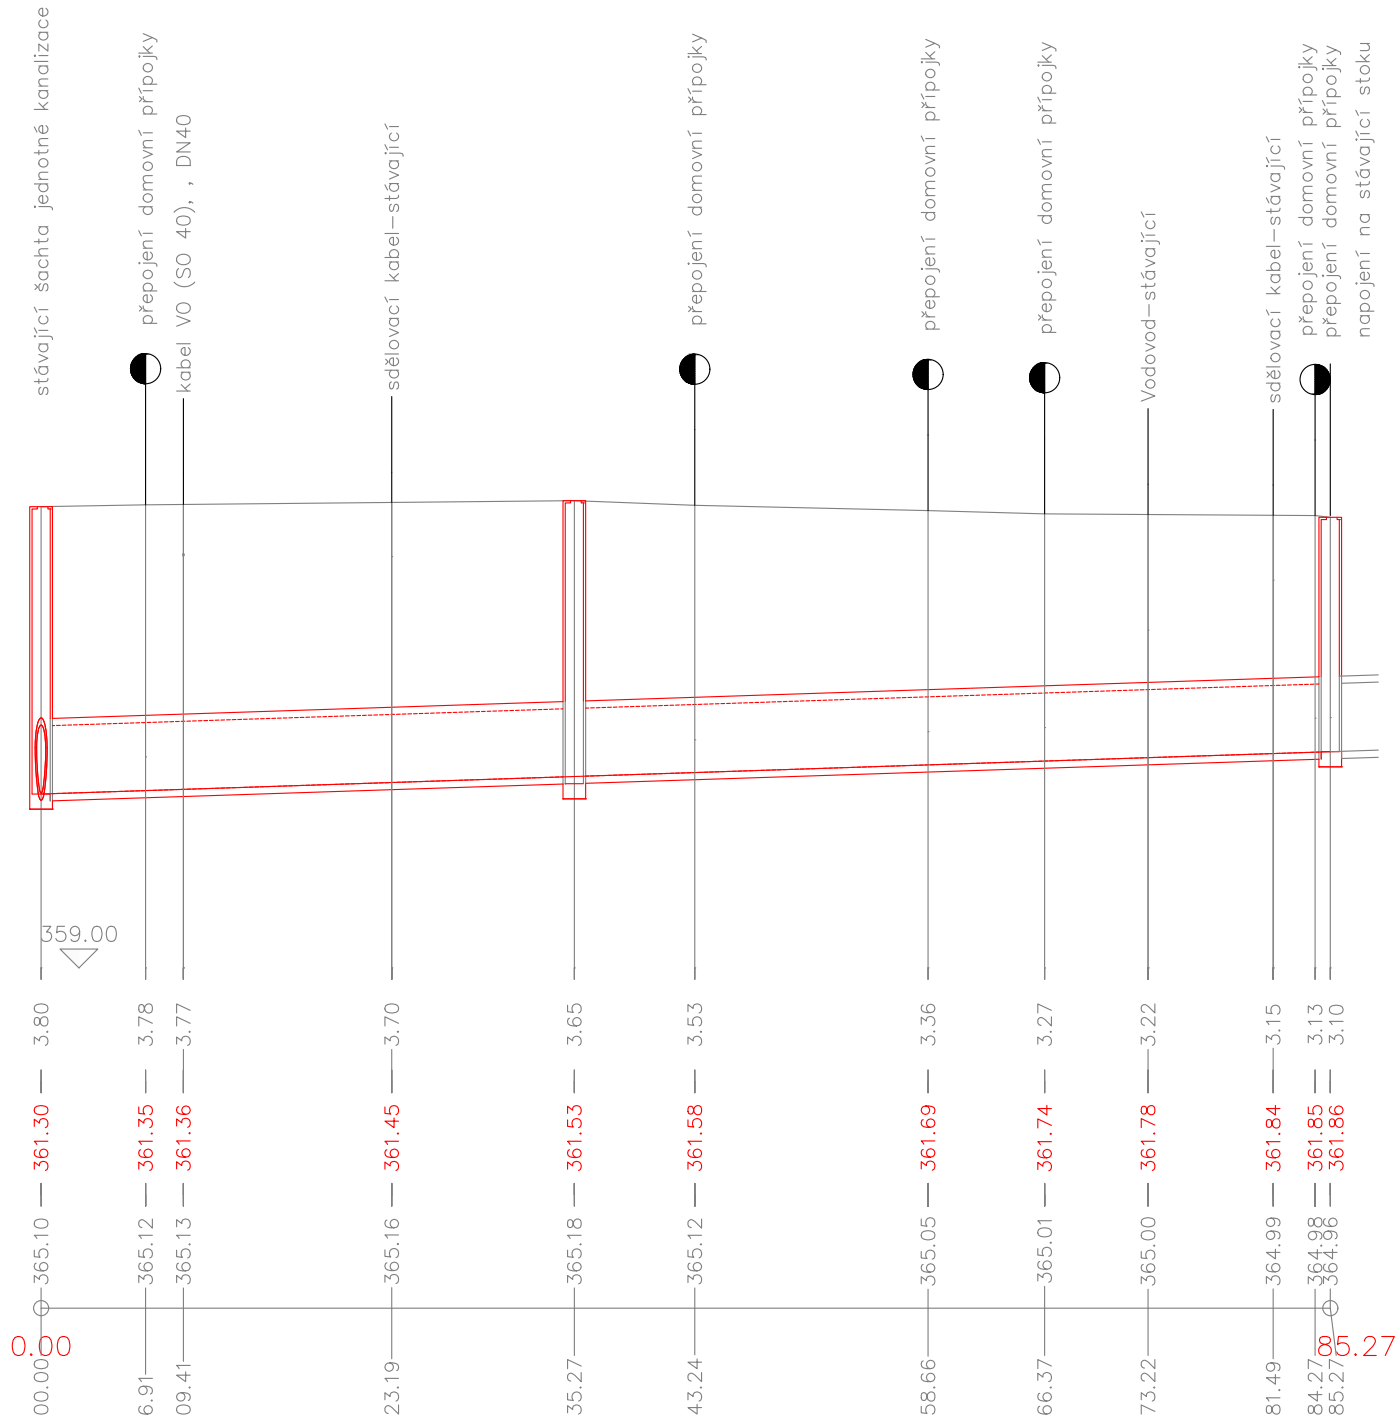

Profil [mm] — Materiál — Délka [m]  
Sklon [promile] — Délka [m]  
Kapacitní průtok [l/s] — Rychlost [m/s]

600/900— BET—85.27
6.57—85.27
750—1,814

LEGENDA POVRCHŮ:  
SA Silnice, asphalt  
SB Silnice, beton  
CHA Chodník, asphalt  
CHD Chodník, dlažba  
ZA Zatrávněná plocha  
IZ Izolační zeleň  
SP Štěrková plocha

Akce: <b>II/303 Velké Poříčí – Hronov</b>  ČÁST MĚSTO HRONOV  Příloha: <b>SO 71 – Přeložka jednotné kanalizace</b> <b>Podélný profil</b>	Formát: <b>2 A4</b>	Datum: <b>06/2020</b>
	Měřítko: <b>1:500/1:100</b>	Stupeň: <b>PDPS</b>
	Číslo přílohy: <b>D.4.1.3</b>	