



PŘÍČNÝ ŘEZ - M 1:100

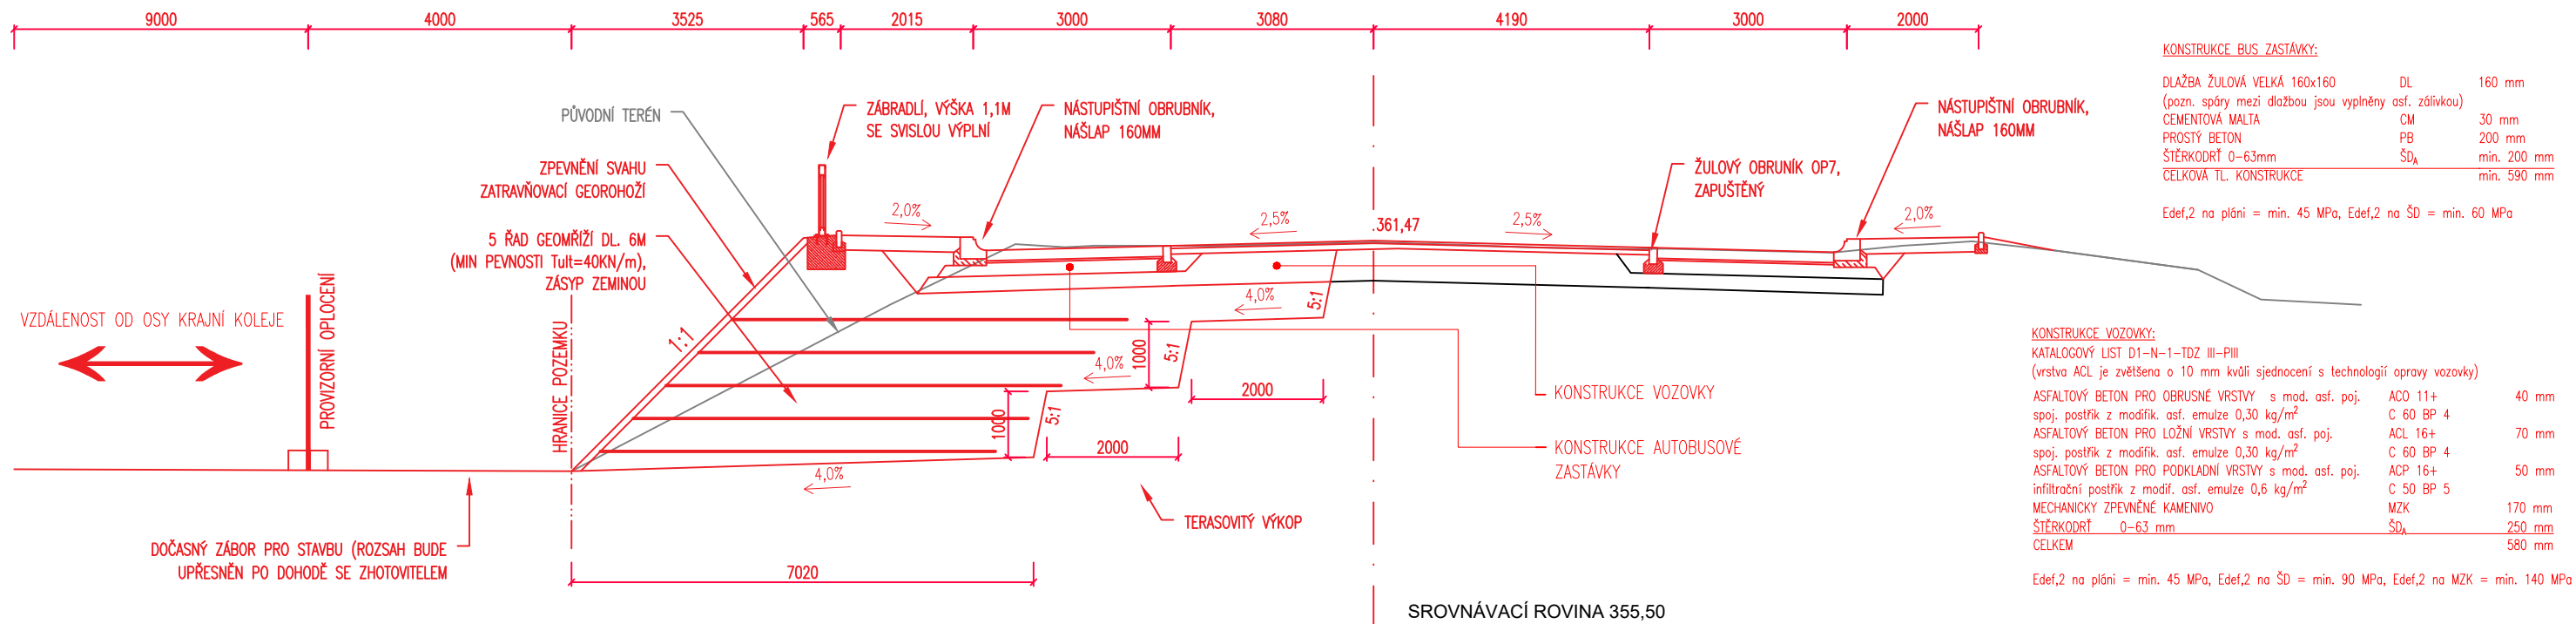

PŪDORYS - M 1:500

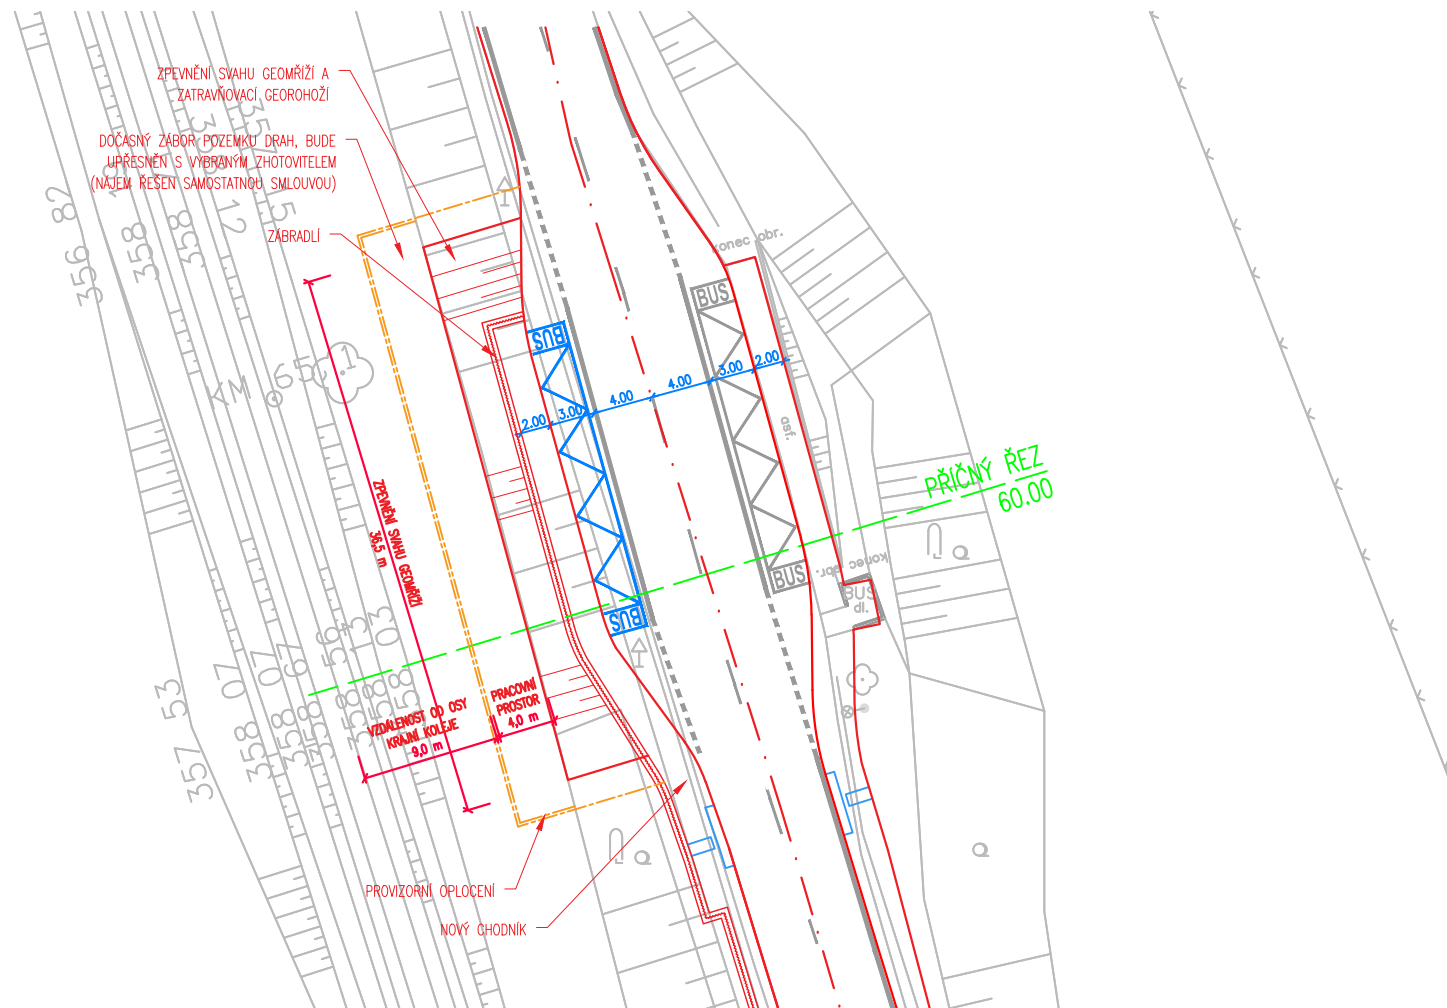

SOUŘADNICOVÝ SYSTÉM: S JTSK

VÝŠK. SYSTÉM: Bpv



**projektová, průzkumná a konzultační společnost**

PUDIS a.s., Podbabská 1014/20, Praha 6, 160 00  
tel.: +420 274 776 645, fax: +420 274 778 656, [www.pudis.cz](http://www.pudis.cz), [info@pudis.cz](mailto:info@pudis.cz)

Vypracoval: Ing. Barbara Jelínková		Hlavní inženýr projektu: Ing. Dušan Merta		Investor: Městys Velké Poříčí Náměstí 102, 549 32 Velké Poříčí
		Výrobní ředitel: Ing. Jan Vlček		
Odpovědný projektant: Ing. Zdeněk Podráský, CSc.		Ředitel společnosti: Ing. Martin Höfler		
Číslo zakázky: D-16-042		Datum: 05/2020		

Akce: <b>II/303 Velké Poříčí – Hronov</b> ČÁST MĚSTYS VELKÉ POŘÍČÍ	Měřítko: 1:500/100	Formát: 3xA4
	Stupeň: PDPS	Souprava:
	Příloha: SO 51 ZPEVNĚNÝ SVAH U BUS ZÁLIVU (v km 0,070)	

Číslo přílohy: D.1.2.6
---------------------------