


MĚŘÍTKO 1:500/10

PODÉLNÝ PROFIL ŘAD 5.

MĚŘÍTKO 1:500/10


MĚŘÍTKO 1:500/10


PODÉLNÝ PROFIL ŘAD 6

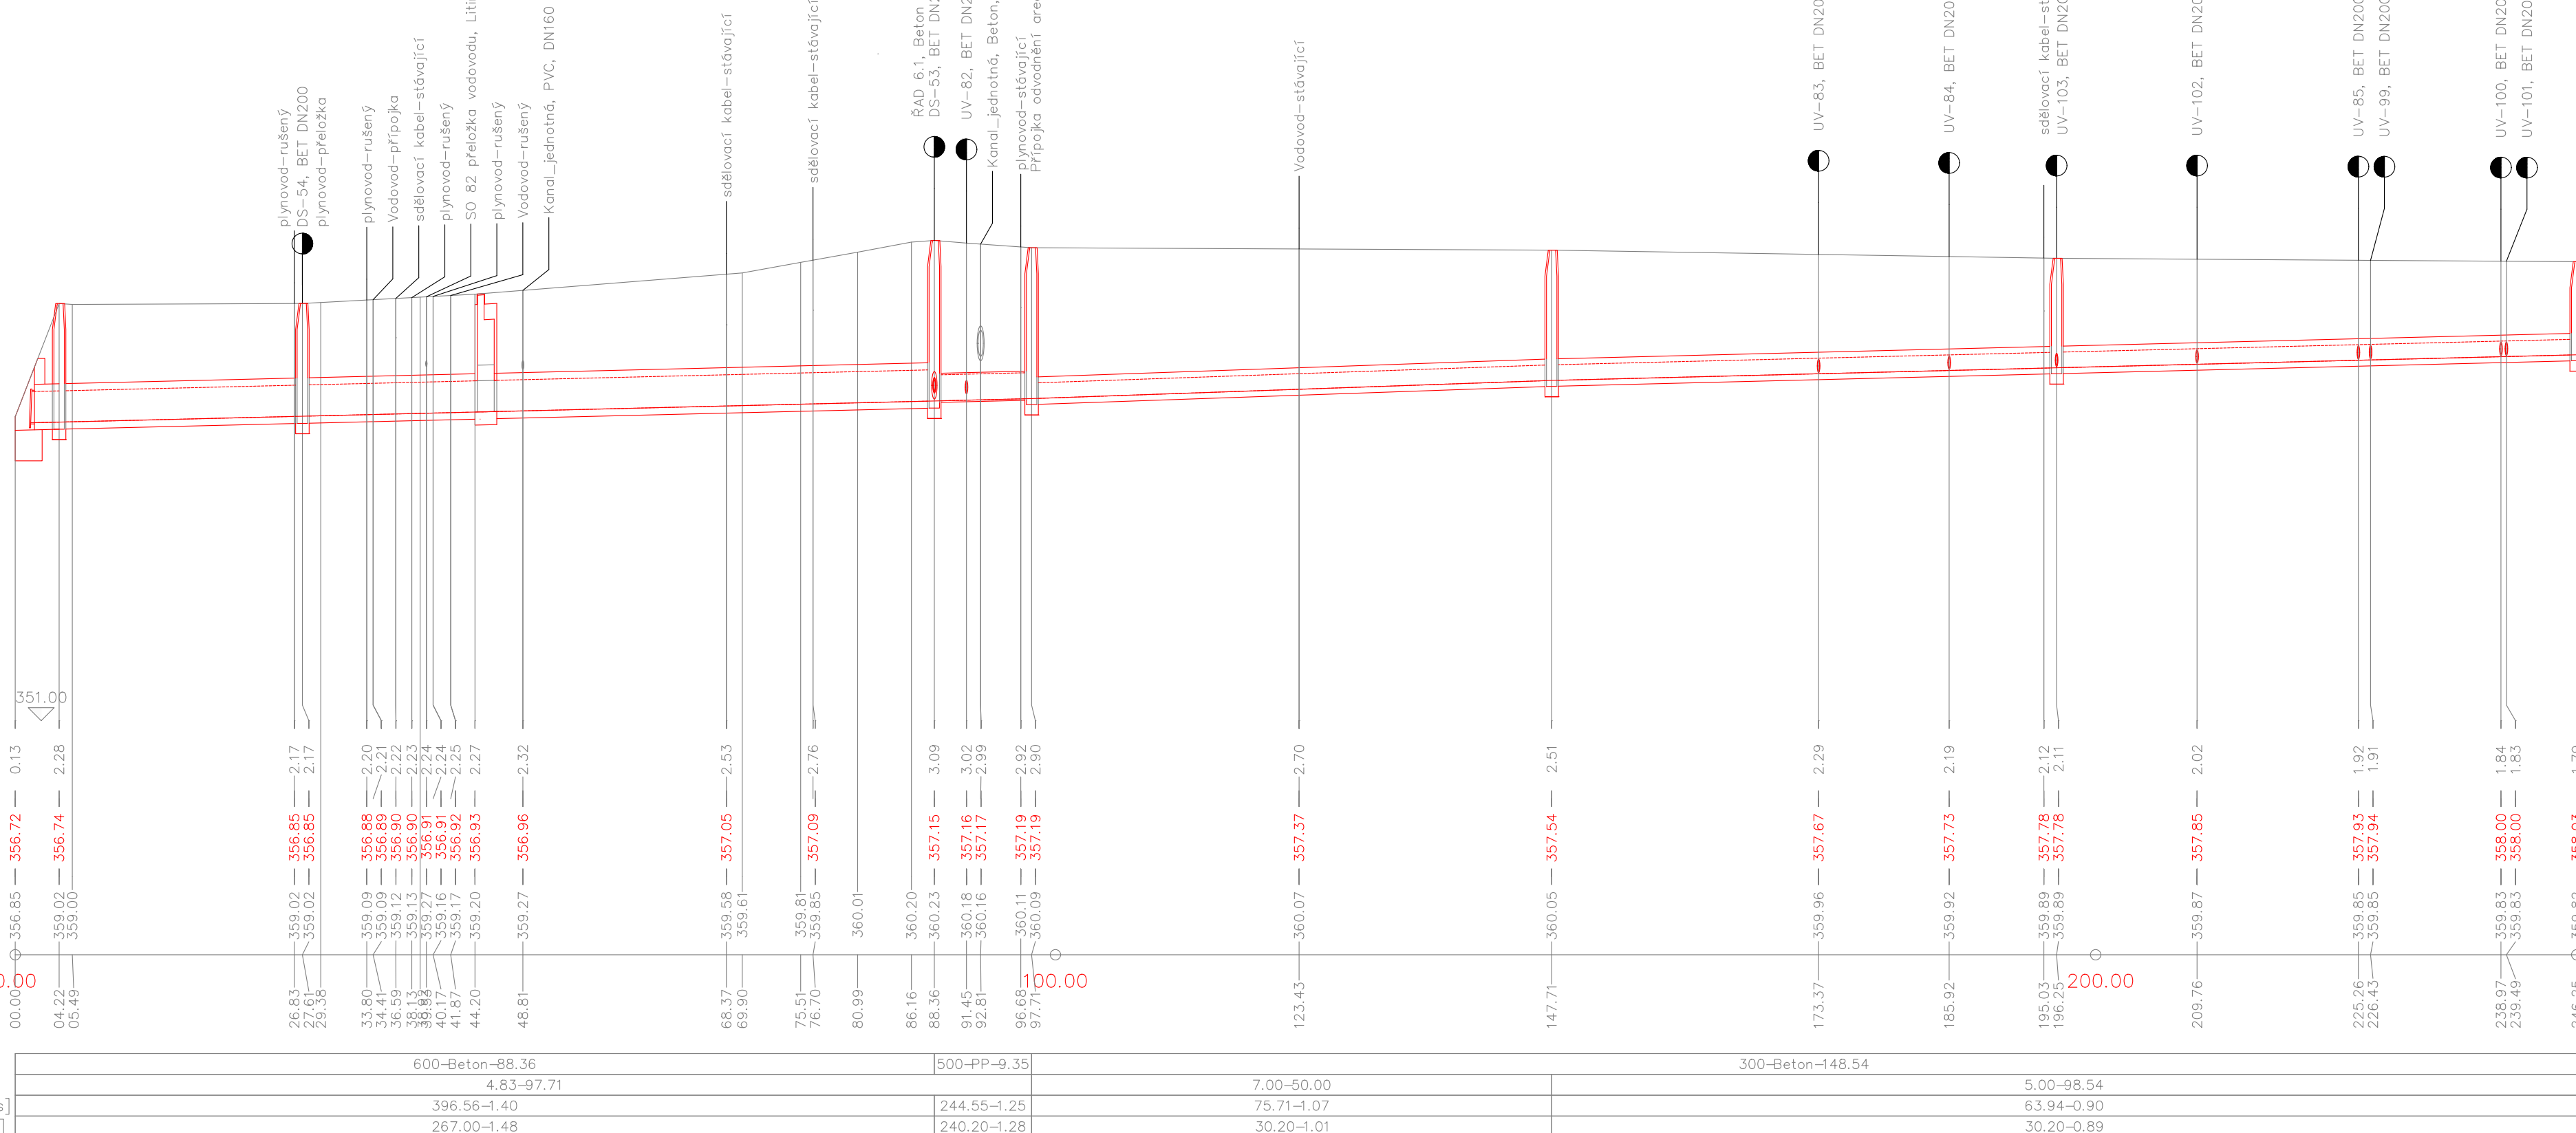

PODÉLNÝ PROFIL ŘAD 6.1

MĚŘÍTKO 1:500/100

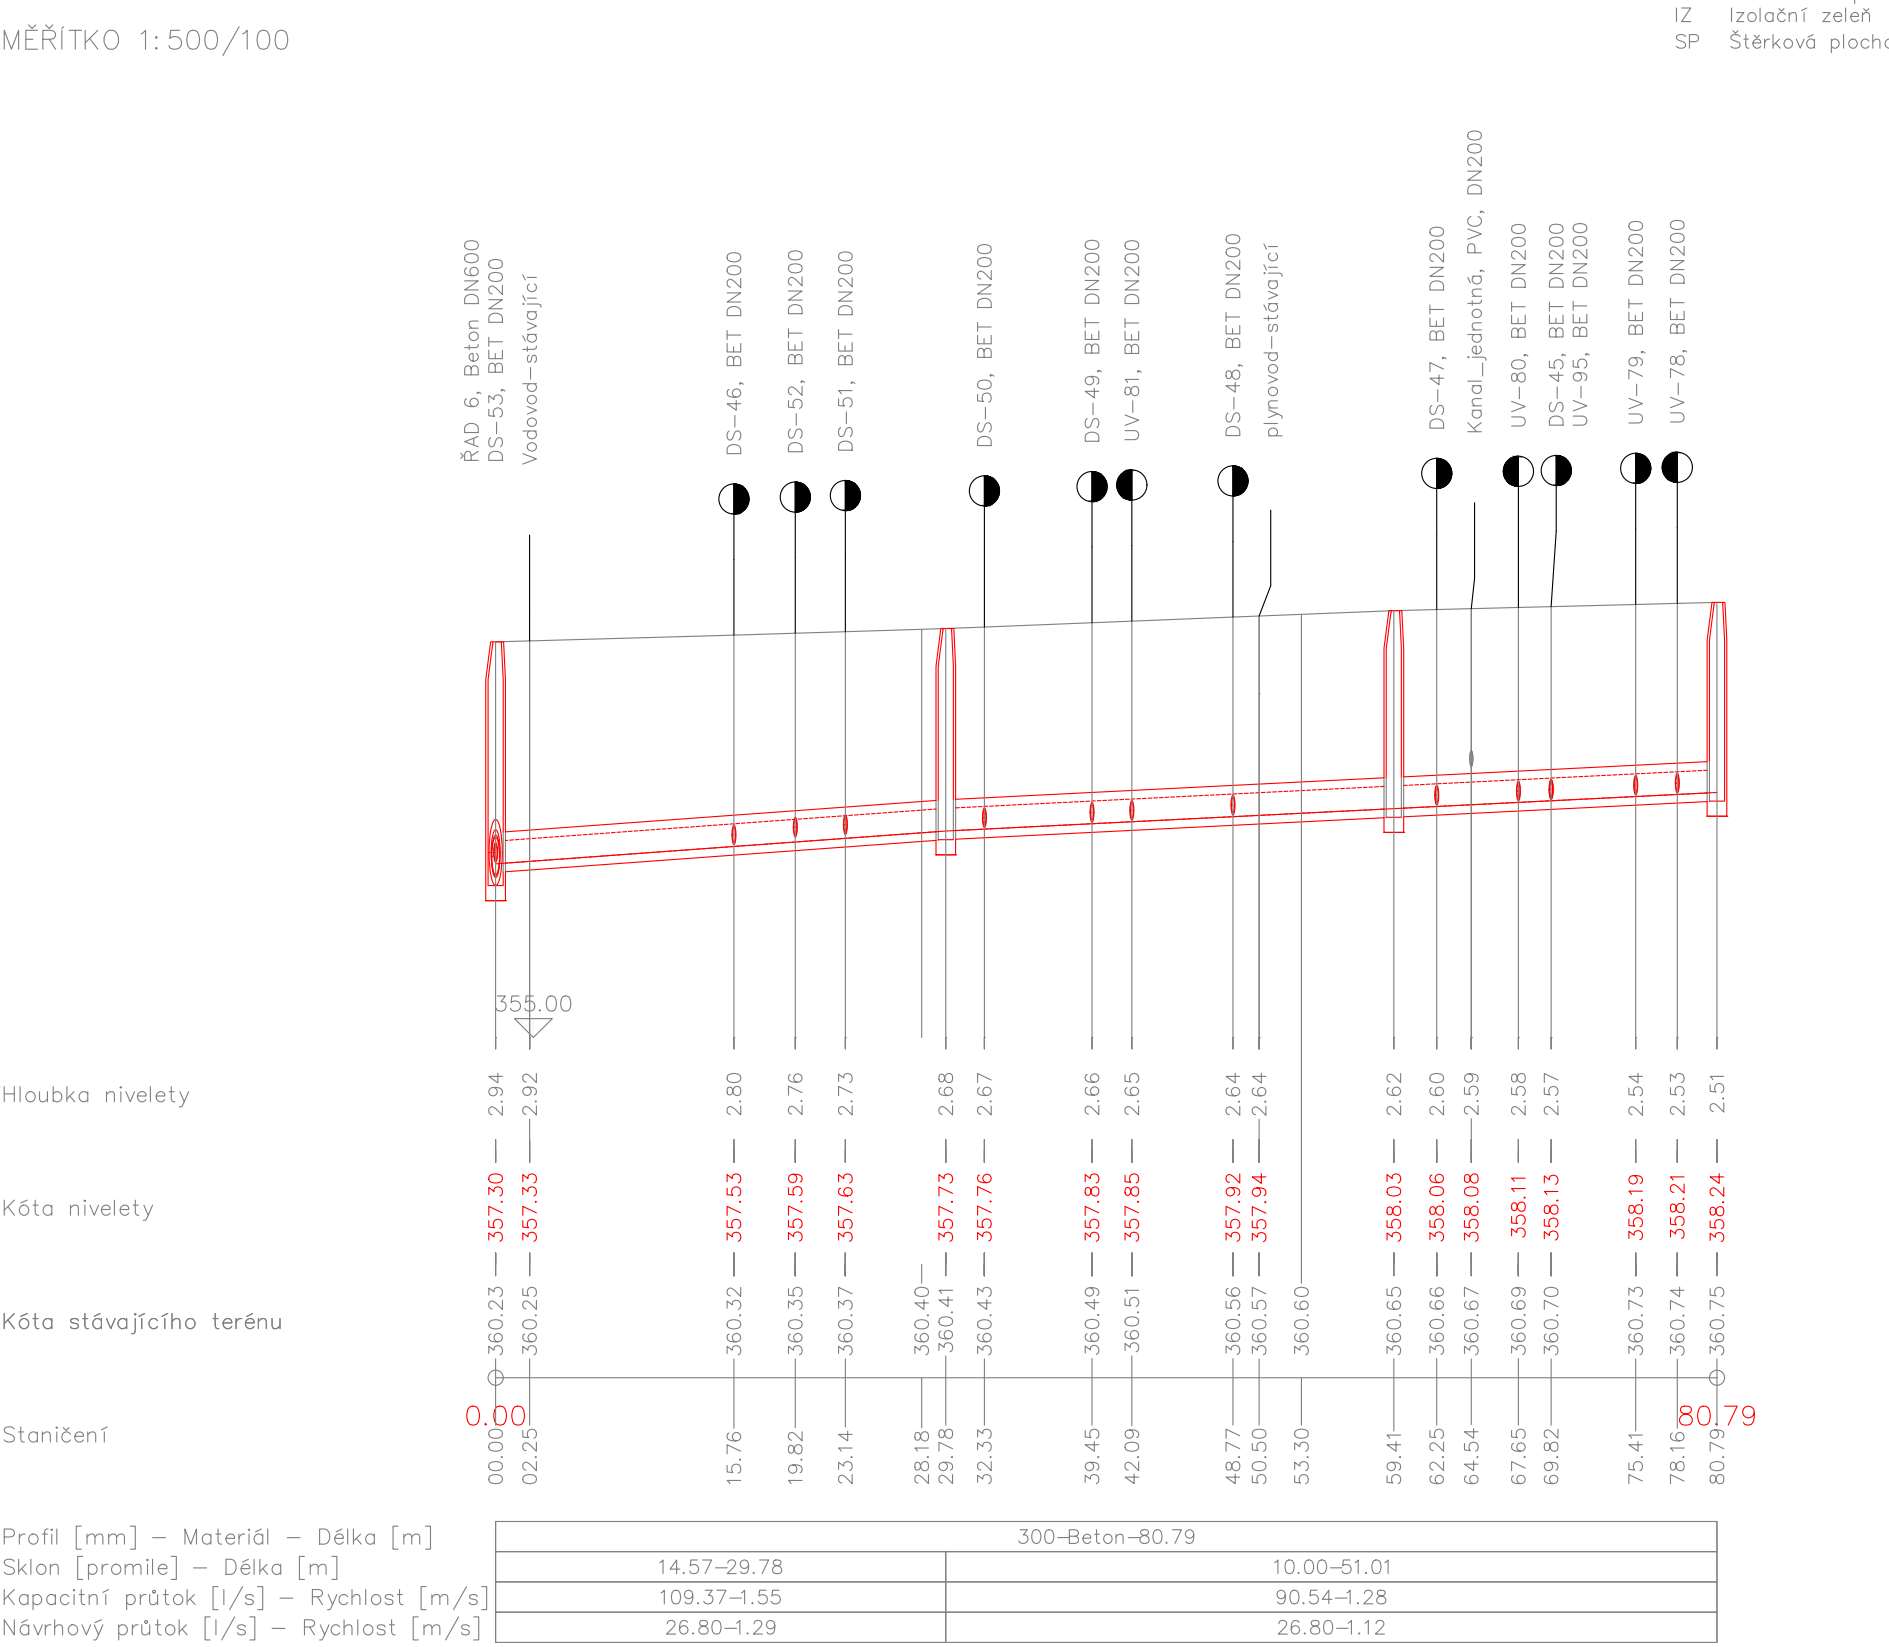

| | | | |
|--|--|---|--|
|  PUDIS | | projektová, průzkumná a konzultační společnost PUDIS a.s., Podbabská 1014/20, 160 00 Praha 6 tel.: +420 267 004 111, www.pudis.cz, info@pudis.cz | |
| Vypracoval: Ing. Tomáš Vrzák | | Investor: Městys Velké Poříčí Náměstí 102, 549 32 Velké Poříčí | |
| Odpovědný projektant: Ing. Richard Kuk | | Ředitel společnosti: Ing. Martin Höfler | |
| Číslo zakázky: D - 16 - 042 | | Datum: 05/2020 | |
| Akce: II/303 Velké Poříčí – Hronov ČÁST MĚSTYS VELKÉ POŘÍČÍ | | Měřítko: 1:500 / 1:100 Stupeň: PDPS | |
| Přehled: VODOHOSPODÁŘSKÉ OBJEKTY PODELNÉ PROFILY – ŘÁD 5.1. ŘÁD 5.2, ŘÁD 6 | | Číslo přílohy: D.3.3.2 | |