



SO 41.2
VEŘEJNÉ OSVĚTLENÍ MĚSTYS VELKÉ POŘÍČÍ

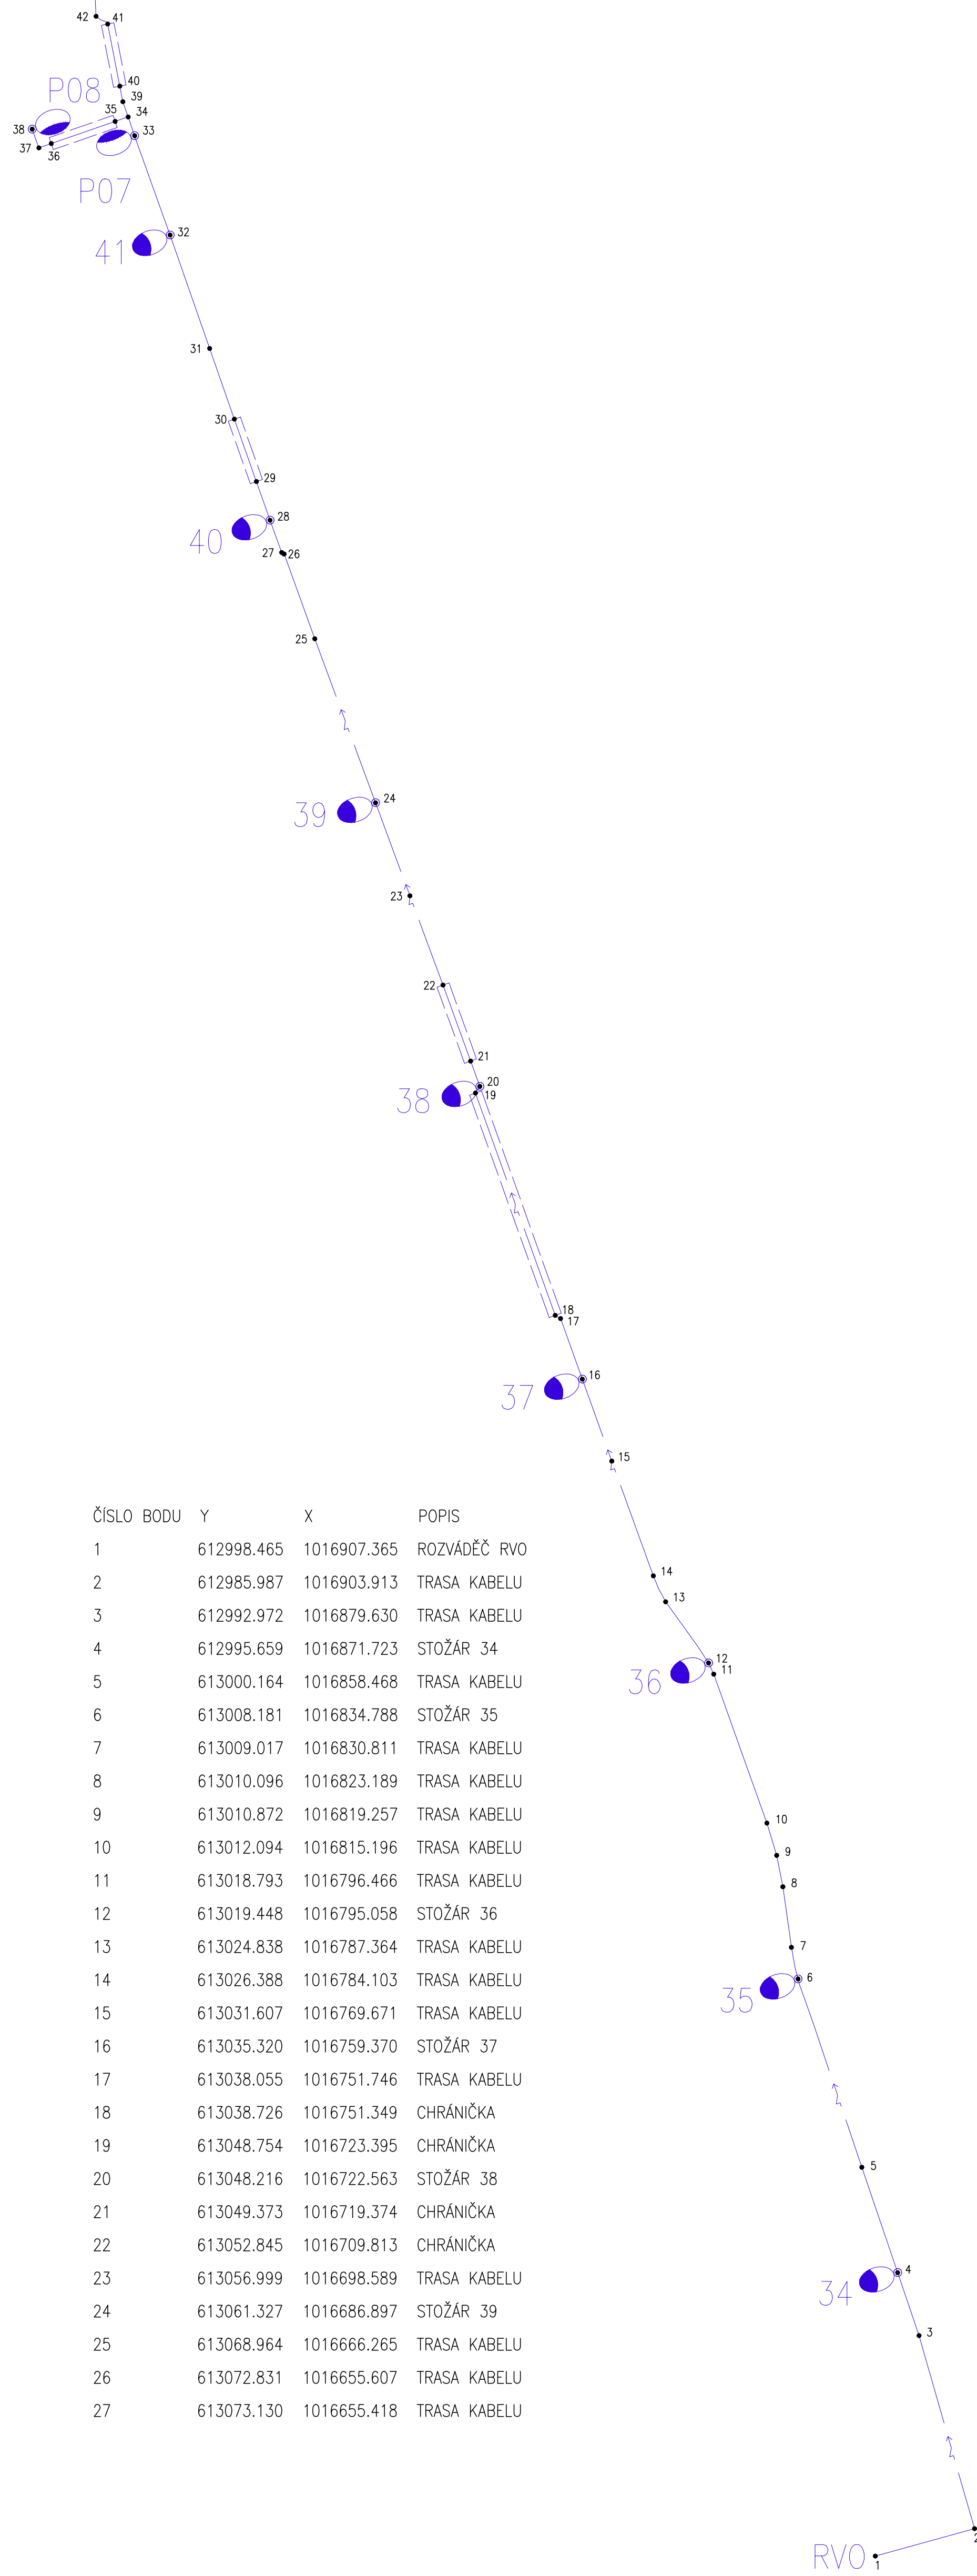


ČÍSLO BODU	Y	X	POPIS
1	612998.465	1016907.365	ROZVÁDEČ RVO
2	612985.987	1016903.913	TRASA KABELU
3	612992.972	1016879.630	TRASA KABELU
4	612995.659	1016871.723	STOŽÁR 34
5	613000.164	1016858.468	TRASA KABELU
6	613008.181	1016834.788	STOŽÁR 35
7	613009.017	1016830.811	TRASA KABELU
8	613010.096	1016823.189	TRASA KABELU
9	613010.872	1016819.257	TRASA KABELU
10	613012.094	1016815.196	TRASA KABELU
11	613018.793	1016796.466	TRASA KABELU
12	613019.448	1016795.058	STOŽÁR 36
13	613024.838	1016787.364	TRASA KABELU
14	613026.388	1016784.103	TRASA KABELU
15	613031.607	1016769.671	TRASA KABELU
16	613035.320	1016759.370	STOŽÁR 37
17	613038.055	1016751.746	TRASA KABELU
18	613038.726	1016751.349	CHRÁNIČKA
19	613048.754	1016723.395	CHRÁNIČKA
20	613048.216	1016722.563	STOŽÁR 38
21	613049.373	1016719.374	CHRÁNIČKA
22	613052.845	1016709.813	CHRÁNIČKA
23	613056.999	1016698.589	TRASA KABELU
24	613061.327	1016686.897	STOŽÁR 39
25	613068.964	1016666.265	TRASA KABELU
26	613072.831	1016655.607	TRASA KABELU
27	613073.130	1016655.418	TRASA KABELU

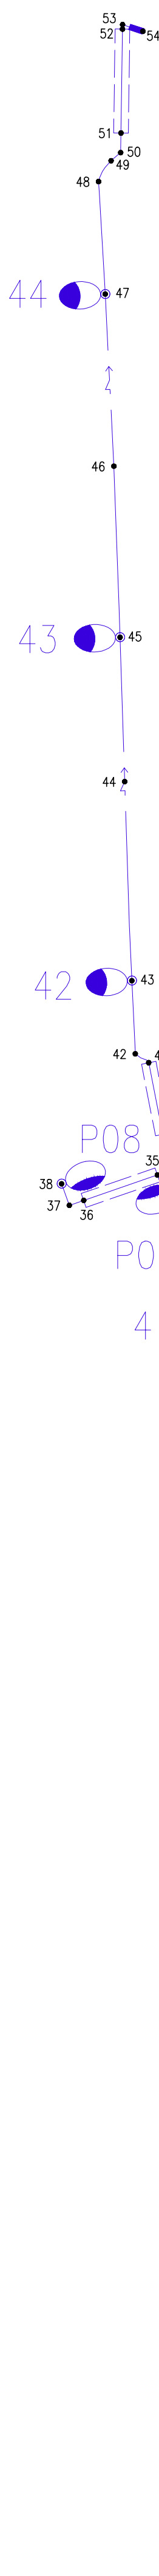


ČÍSLO BODU	Y	X	POPIS
28	613074.596	1016651.361	STOŽÁR 40
29	613076.314	1016646.502	CHRÁNIČKA
30	613079.088	1016638.652	CHRÁNIČKA
31	613082.198	1016629.761	TRASA KABELU
32	613087.169	1016615.501	STOŽÁR 41
33	613091.629	1016603.018	STOŽÁR P07
34	613092.445	1016600.655	TRASA KABELU
35	613094.077	1016601.219	CHRÁNIČKA
36	613102.111	1016603.997	CHRÁNIČKA
37	613103.671	1016604.536	TRASA KABELU
38	613104.518	1016602.184	STOŽÁR P08
39	613093.108	1016598.735	TRASA KABELU
40	613093.491	1016596.784	CHRÁNIČKA
41	613095.024	1016588.970	CHRÁNIČKA
42	613096.486	1016587.997	TRASA KABELU
43	613096.855	1016580.020	STOŽÁR 42
44	613097.639	1016558.286	TRASA KABELU
45	613098.147	1016542.549	STOŽÁR 43
46	613098.818	1016523.875	TRASA KABELU
47	613099.763	1016505.083	STOŽÁR 44
48	613100.490	1016492.808	TRASA KABELU
49	613099.121	1016490.538	TRASA KABELU
50	613098.079	1016489.650	TRASA KABELU
51	613098.048	1016487.511	CHRÁNIČKA
52	613097.880	1016476.171	CHRÁNIČKA
53	613097.873	1016475.680	TRASA KABELU
54	613095.659	1016476.406	KABELOVÁ SPOJKA

SO 41.2
VEŘEJNÉ OSVĚTLENÍ MĚSTYS VELKÉ POŘÍČÍ

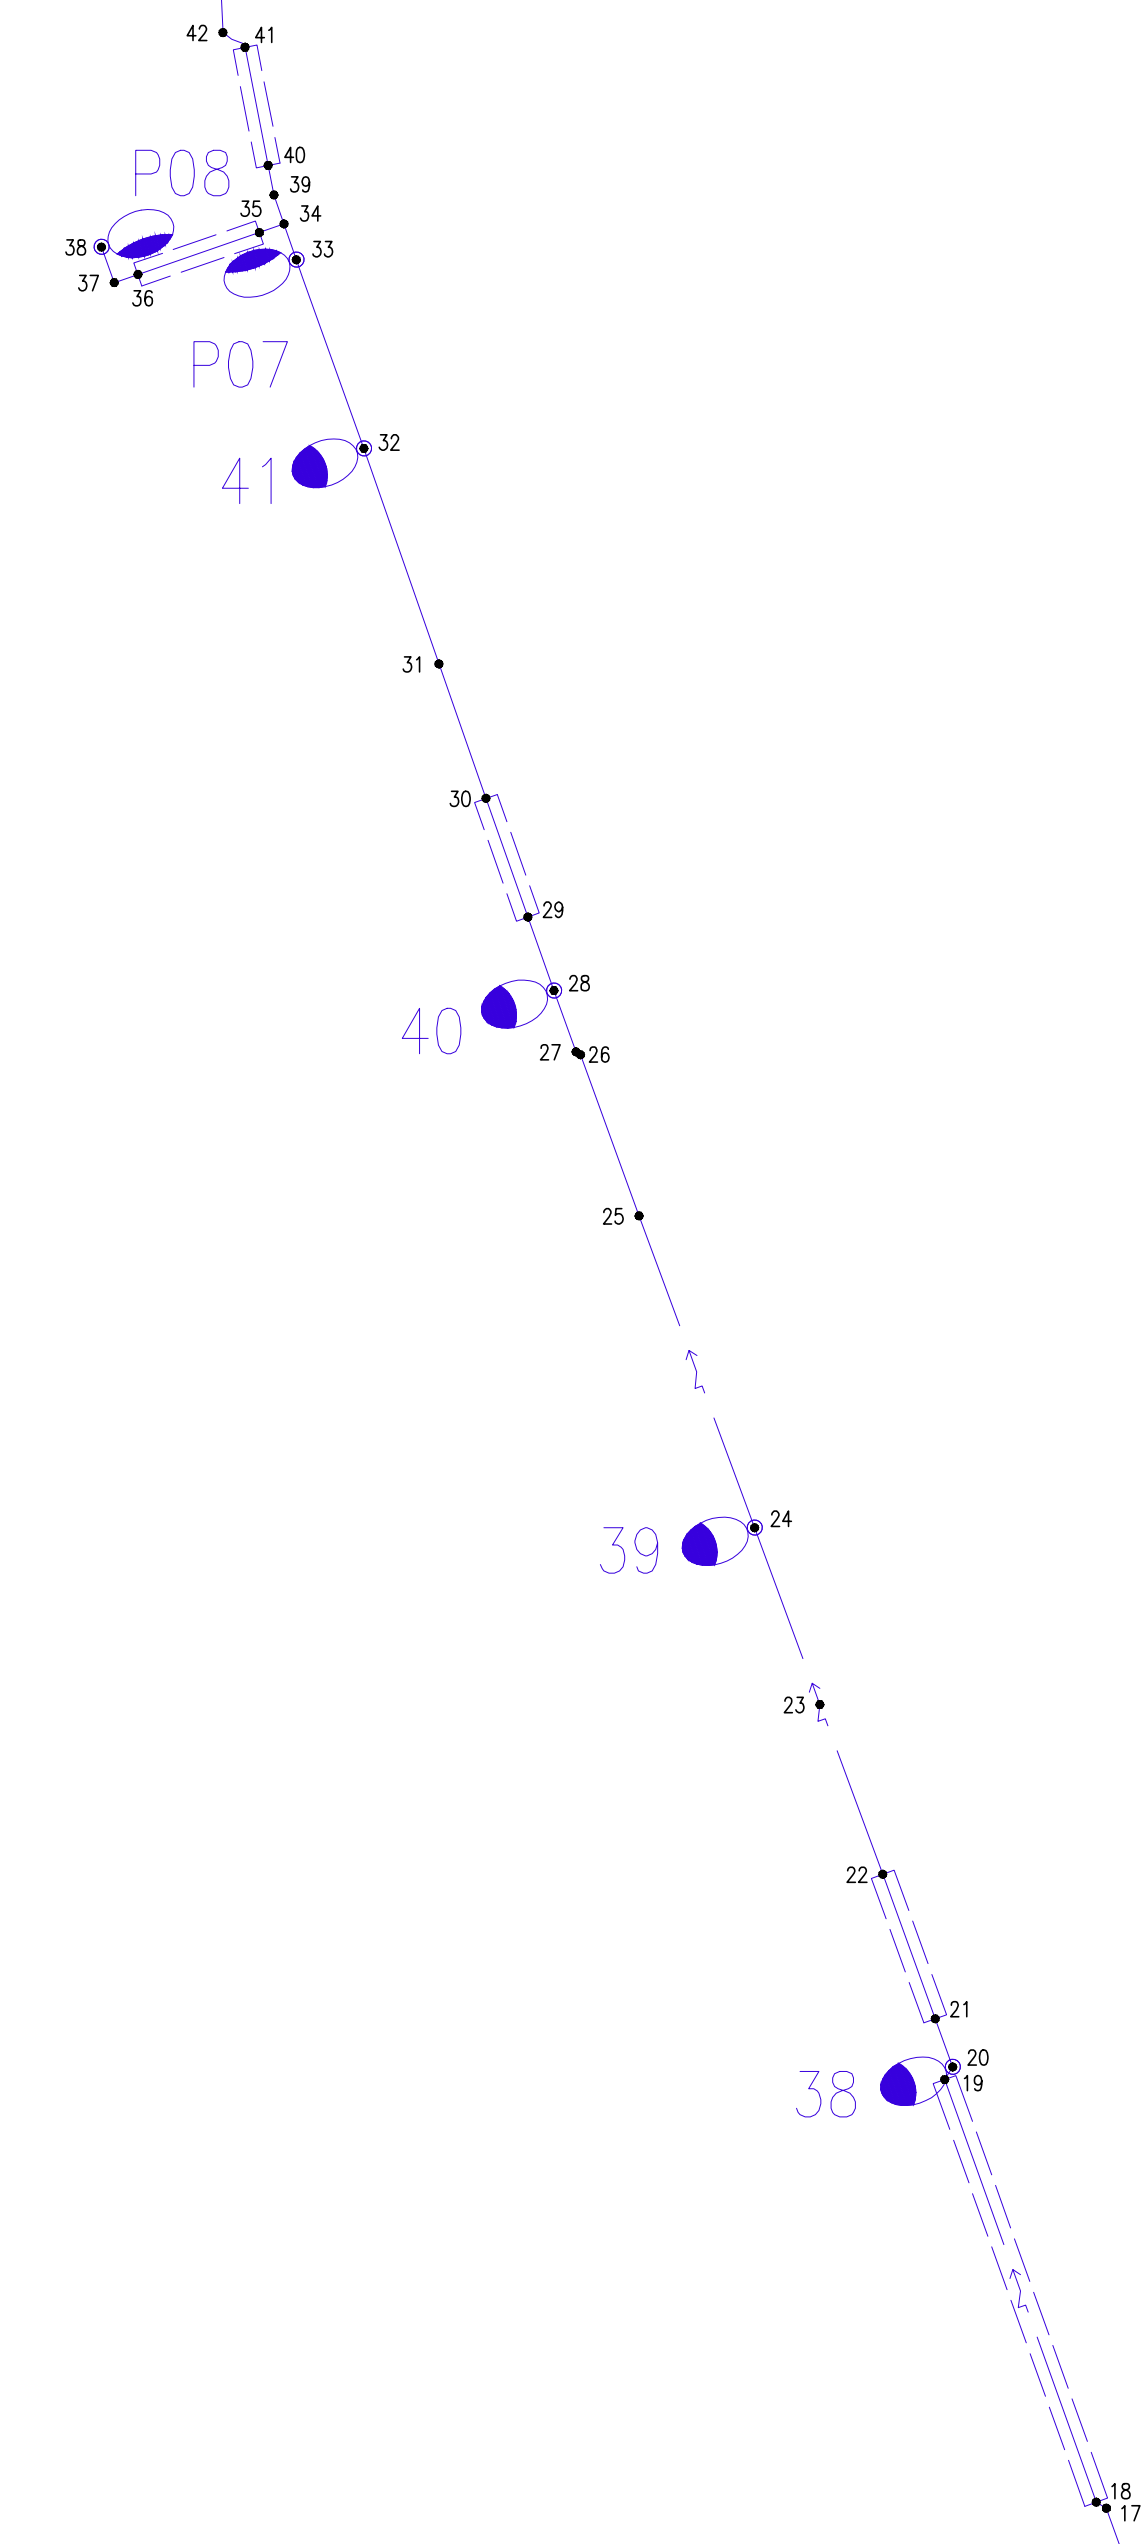

SOUŘADNICOVÝ SYSTÉM: S-JTSK

VÝŠK. SYSTÉM: Bpv

		projektová, průzkumná a konzultační společnost PUDIS a.s., Podbabská 1014/20, 160 00 Praha 6 tel.: +420 267 004 111, www.pudis.cz, info@pudis.cz	
Vypracoval: Michael Blátek	Hlavní inženýr projektu: Ing. Dušan Merta	Investor: Městys Velké Poříčí Náměstí 102 549 32 Velké Poříčí	
Úsporodbný projektant: Michael Blátek	Vyrobil: Ing. Jan Vlček		
Číslo zakázky: D-16-042	Realizace společnosti: Ing. Martin Höfler	Datum: 05/2020	
Akce: II/303 Velké Poříčí – Hronov		Měřítko:	Formát: 15 A4
Část MĚSTYS VELKÉ POŘÍČÍ		Stupeň: PDPS	Souprava:
Příloha: SO 41.2 VEŘEJNÉ OSVĚTLENÍ MĚSTYS VELKÉ POŘÍČÍ VYTÝČOVACÍ SCHEMA		Číslo přílohy:	
			4