


POHLED B-B', M 1:100  
POHLED NA LÍČ ZDI

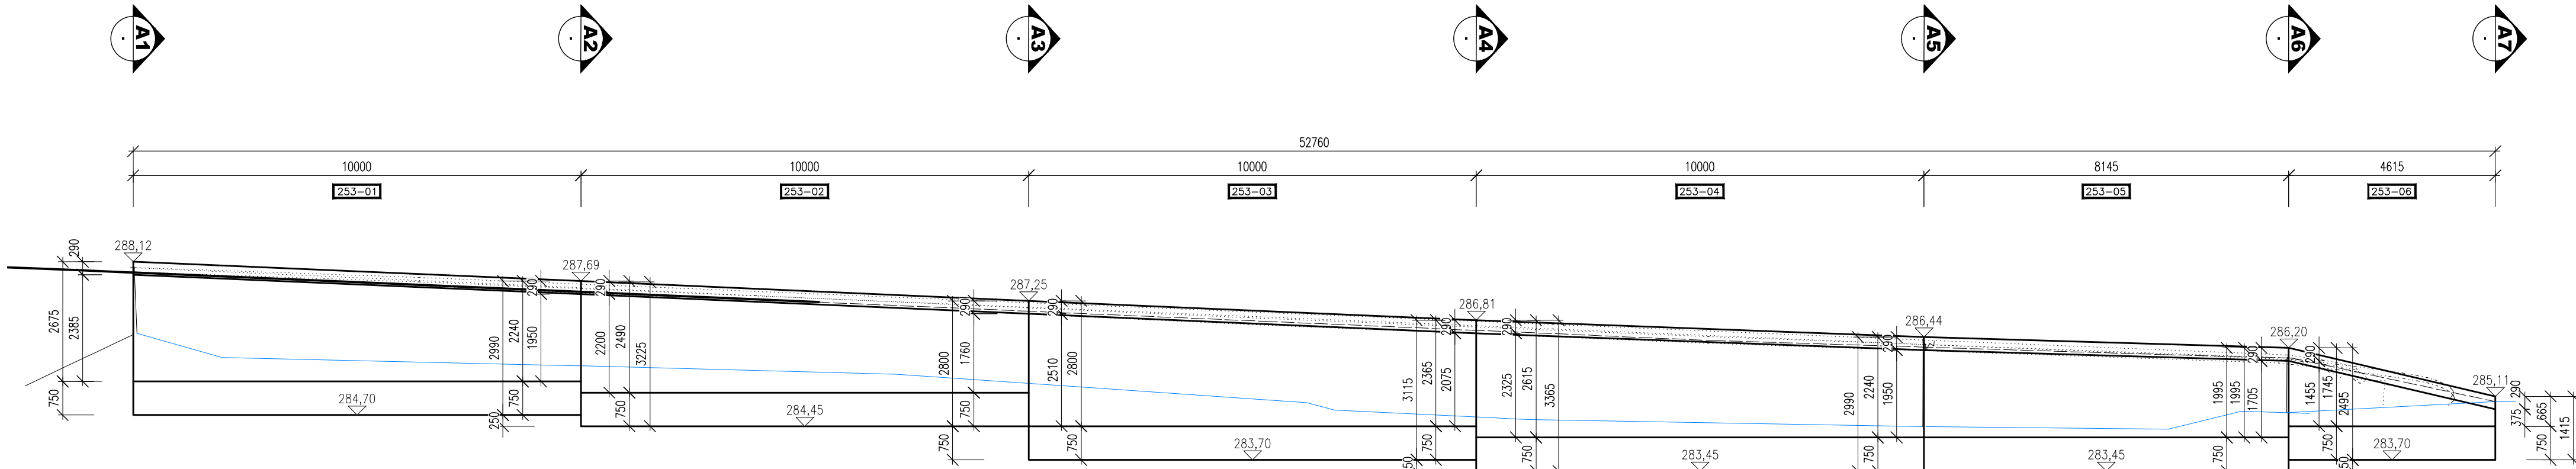

POZNÁMKY:

- VÝŠKOVÝ SYSTÉM BpV
- POLOHOVÝ SYSTÉM JTSK
- DÉLKOVÉ KÓTY JSOU ZAOKROUHLĚNY NA 5 mm
- ROZMĚRY SKRYTÝCH KONSTRUKCÍ JSOU ODHADNUTY
- PLOCHY VE STYKU SE ZEMINOU BUDOU OPATŘENY NÁTĚREM PROTI ZEMNÍ VLHKOSTI
- ZKOŠENÍ VŠECH OSTRÝCH HRAN 15/15 mm (POKUD NENÍ UVEDENO)
- VŠEKERÉ DETAILY BUDOU PROVEDENY DLE PŘÍSLUŠNÝCH VL, POKUD NEJSOU ROZKRESLENY V PD.
- BETONY BUDOU PROVEDENY DLE ČSN EN 206-1
- BETON JE NUTNO V POČÁTEČNÍCH FÁZÍCH TUHNUTÍ A TVRDNUTÍ ŘÁDNĚ OŠETŘOVAT A OCHRANOVAT PŘED KLIMATICKÝMI VLIVY
- PŘED ZAHÁJENÍM ZEMNÍCH PRACÍ BUDOU VYTÝČENY VEŠKERÉ INŽENÝRSKÉ SÍTĚ DOTČENÉ STAVBOU

OCHRANNÁ PÁSMA VŠECH STÁVAJÍCÍCH VEDENÍ TECHNICKÉ INFRASTRUKTURY JSOU UVEDENA V TEXTOVÝCH ČÁSTECH PROJEKTU A VE VÝJÁDRĚNÍCH SPRÁVCŮ, KTERÁ JSOU SOUČÁSTÍ DOKLADOVÉ ČÁSTI PROJEKTOVÉ DOKUMENTACE

POUŽITÉ BETONY A VÝZTUŽ

BETONY BUDOU PROVEDENY DLE ČSN EN 206-1

KONSTRUKČNÍ BETONY:

ZÁKLADY	C30/37 XC2 XA1
DŘÍKY	C30/37 XF2 XC4 XD1
ŘÍMSY	C30/37 XF4 XC4 XD3

OSTATNÍ BETONY:

PODKLADNÍ BETONY	C12/15n X0
STABILIZAČNÍ PRAHY	C30/37n XF3
LOŽE POD DLAŽBU	C30/37n XF3
SPÁROVÁNÍ DLAŽBY	MC25 XF4

VÝZTUŽ:

BETONÁRSKÁ VÝZTUŽ	B 500 B (10 505 R)
-------------------	--------------------

OSTATNÍ:

KÁMEN ODLAŽDĚNÍ:	LOMOVÝ KÁMEN TŘ. JAKOSTI I MIN. PEVNOST V TLAKU 110 MPa MAX. NASAKAVOST 1,5 % SOUČÍ. MRAZUVZD.(PO 25 CYKLECH) 0,75
------------------	---

ČÁST C  
SO 253

Souřadnicový systém S-JTSK, Výškový systém BpV

Objednatel:




Královéhradecký kraj  
Pivovarské náměstí 1245  
500 03, Hradec Králové  
iČ: 708 89 546



ÚDRŽBA SILNIC  
Královéhradeckého kraje a.s.

Zhotovitel:



ADVISIA s.r.o.,  
Pernerova 659/31a  
Praha 8, Karlín,  
PSC 186 00

Hlavní inženýr projektu:  
Ing. Miroslav VĚTROVSKÝ

Kontroloval:

Zodpovědný projektant:

Podzhotovitel:



ING. IVAN ŠÍR  
PROJEKTOVÁNÍ DOPRAVNÍCH STAVEB a.s.  
Haškova 1714/3, 500 02 Hradec Králové

Vypracoval:  
Miroslav Macko

Kontroloval:

Zodpovědný projektant:

Čís. zakázky: 17\_138

Akce:

Silnice II/285 Jaroměř - Nové Město nad Metují, úseky 1,2 a 3

Objekt:

SO 253 - Opěrná zeď Nahořany

Priloha:

Pohledy a řezy

Čís. zakázky:

17-015-A

Datum:

03/2018

Formát:

5x44

Měřítko:

1:50

Stupeň:

DSP/PDPS

Souprava:

Číslo přílohy:

05

Číslo revize:

00

11