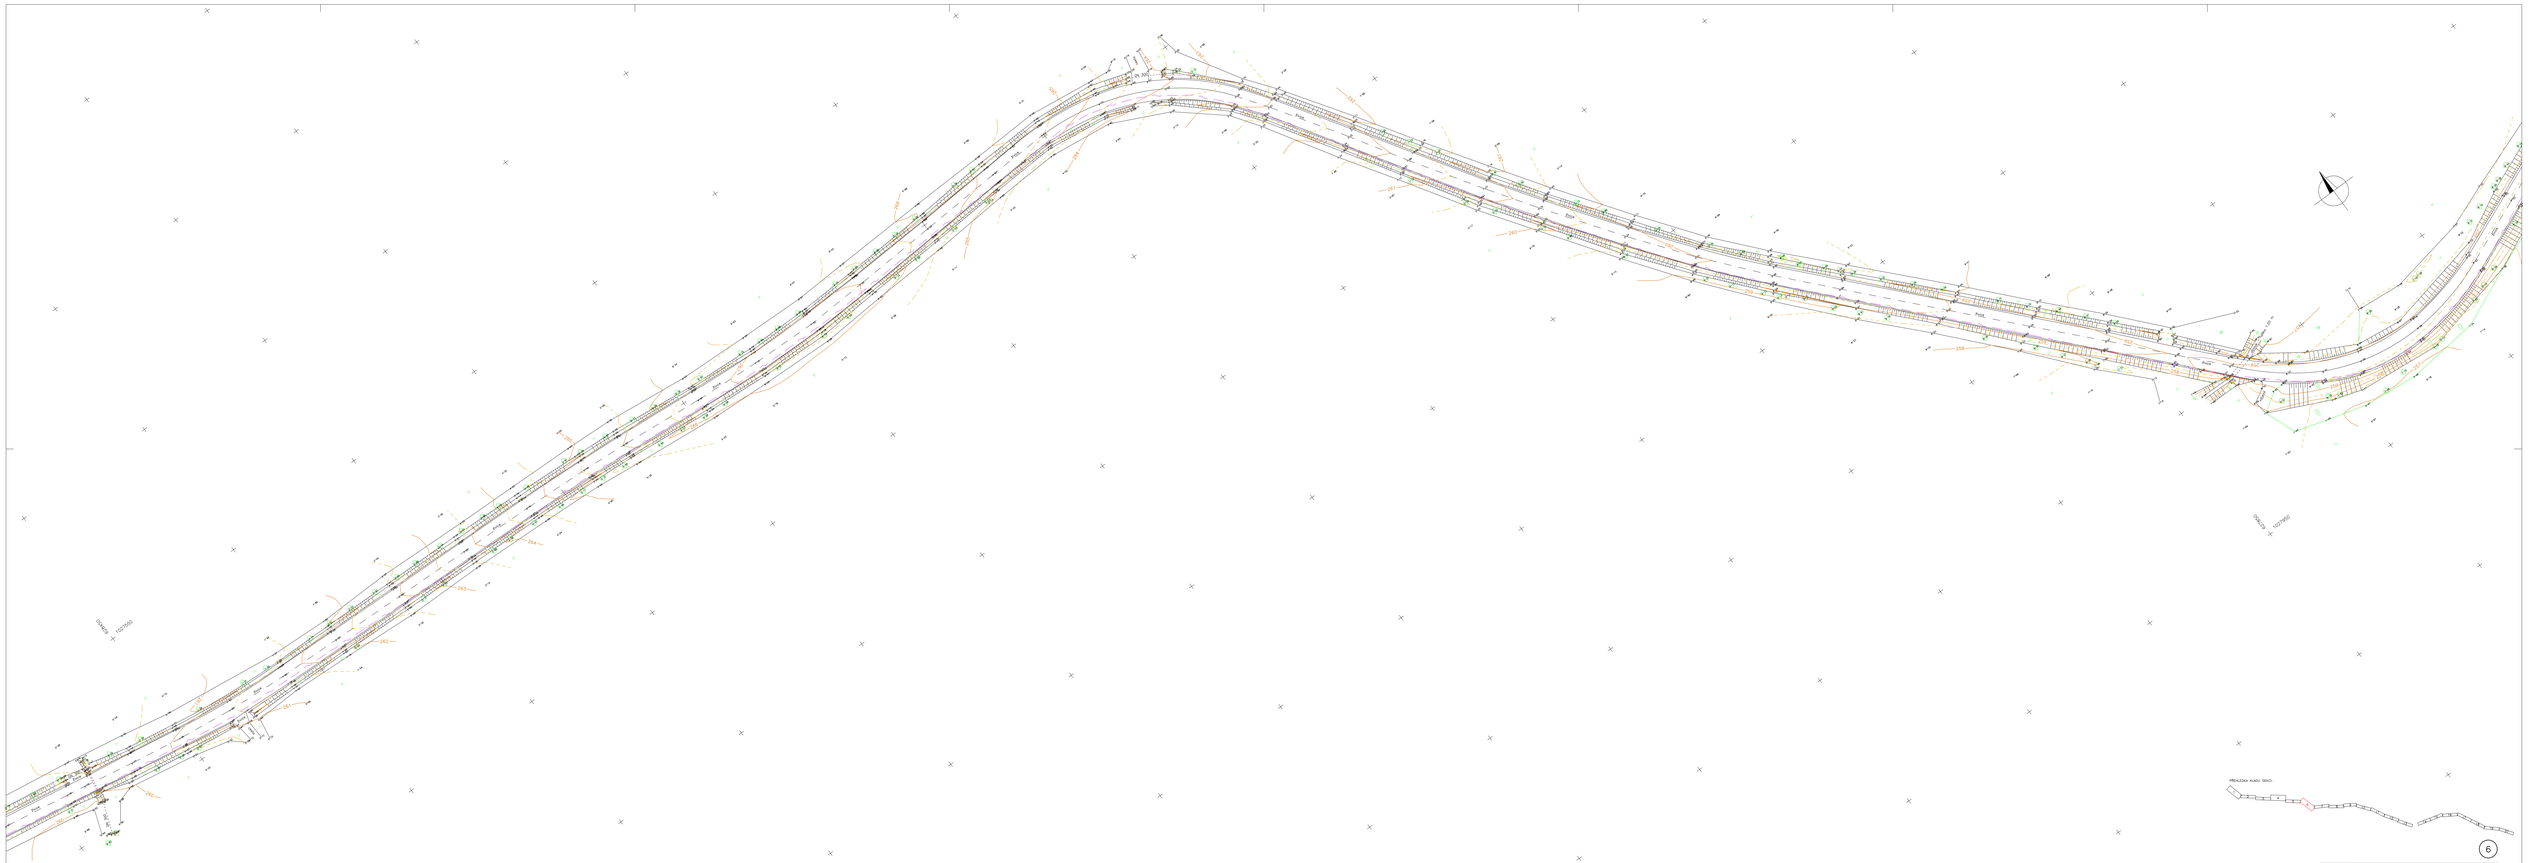
PŘEHLEDKA KLADU SÍTÍ:
6
Číslo zakázky
2017 031
Číslo kopie
Číslo přílohy
3/8