

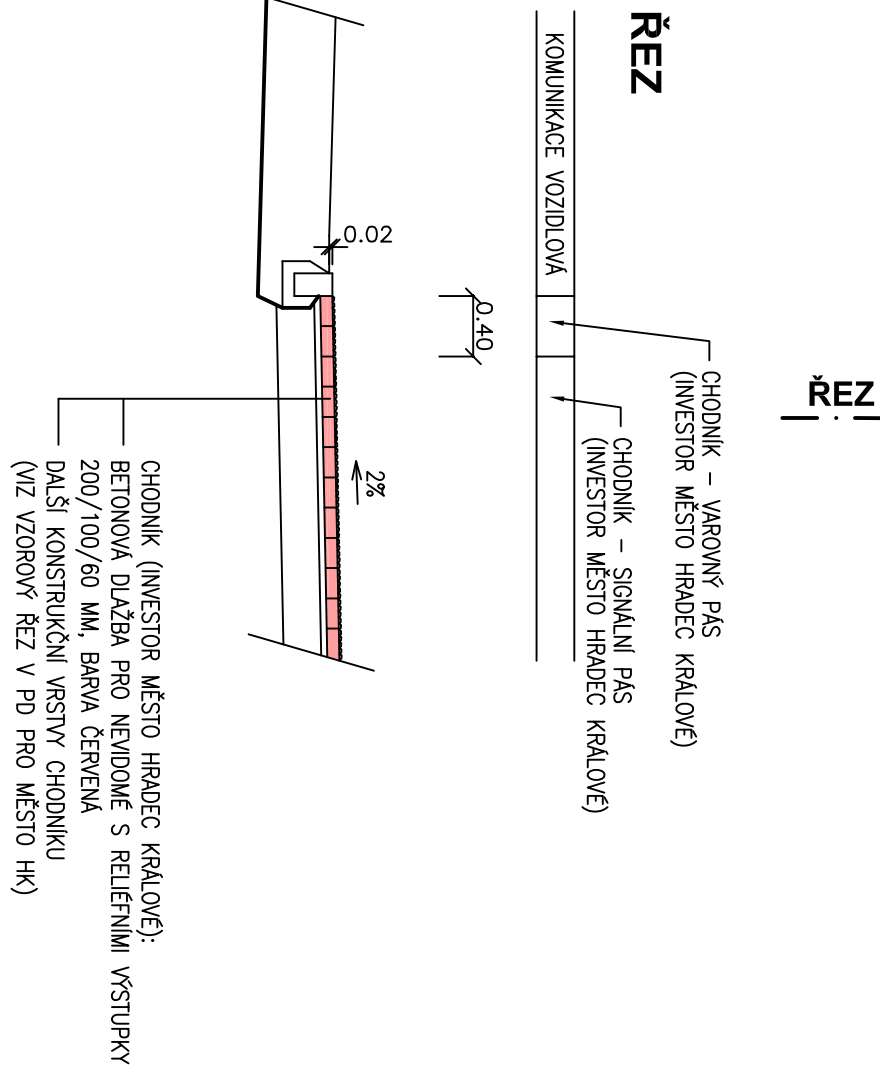



DETAIL VYZNAČENÉHO BEZBARIEROVÉHO PŘECHODU PRO CHODCE

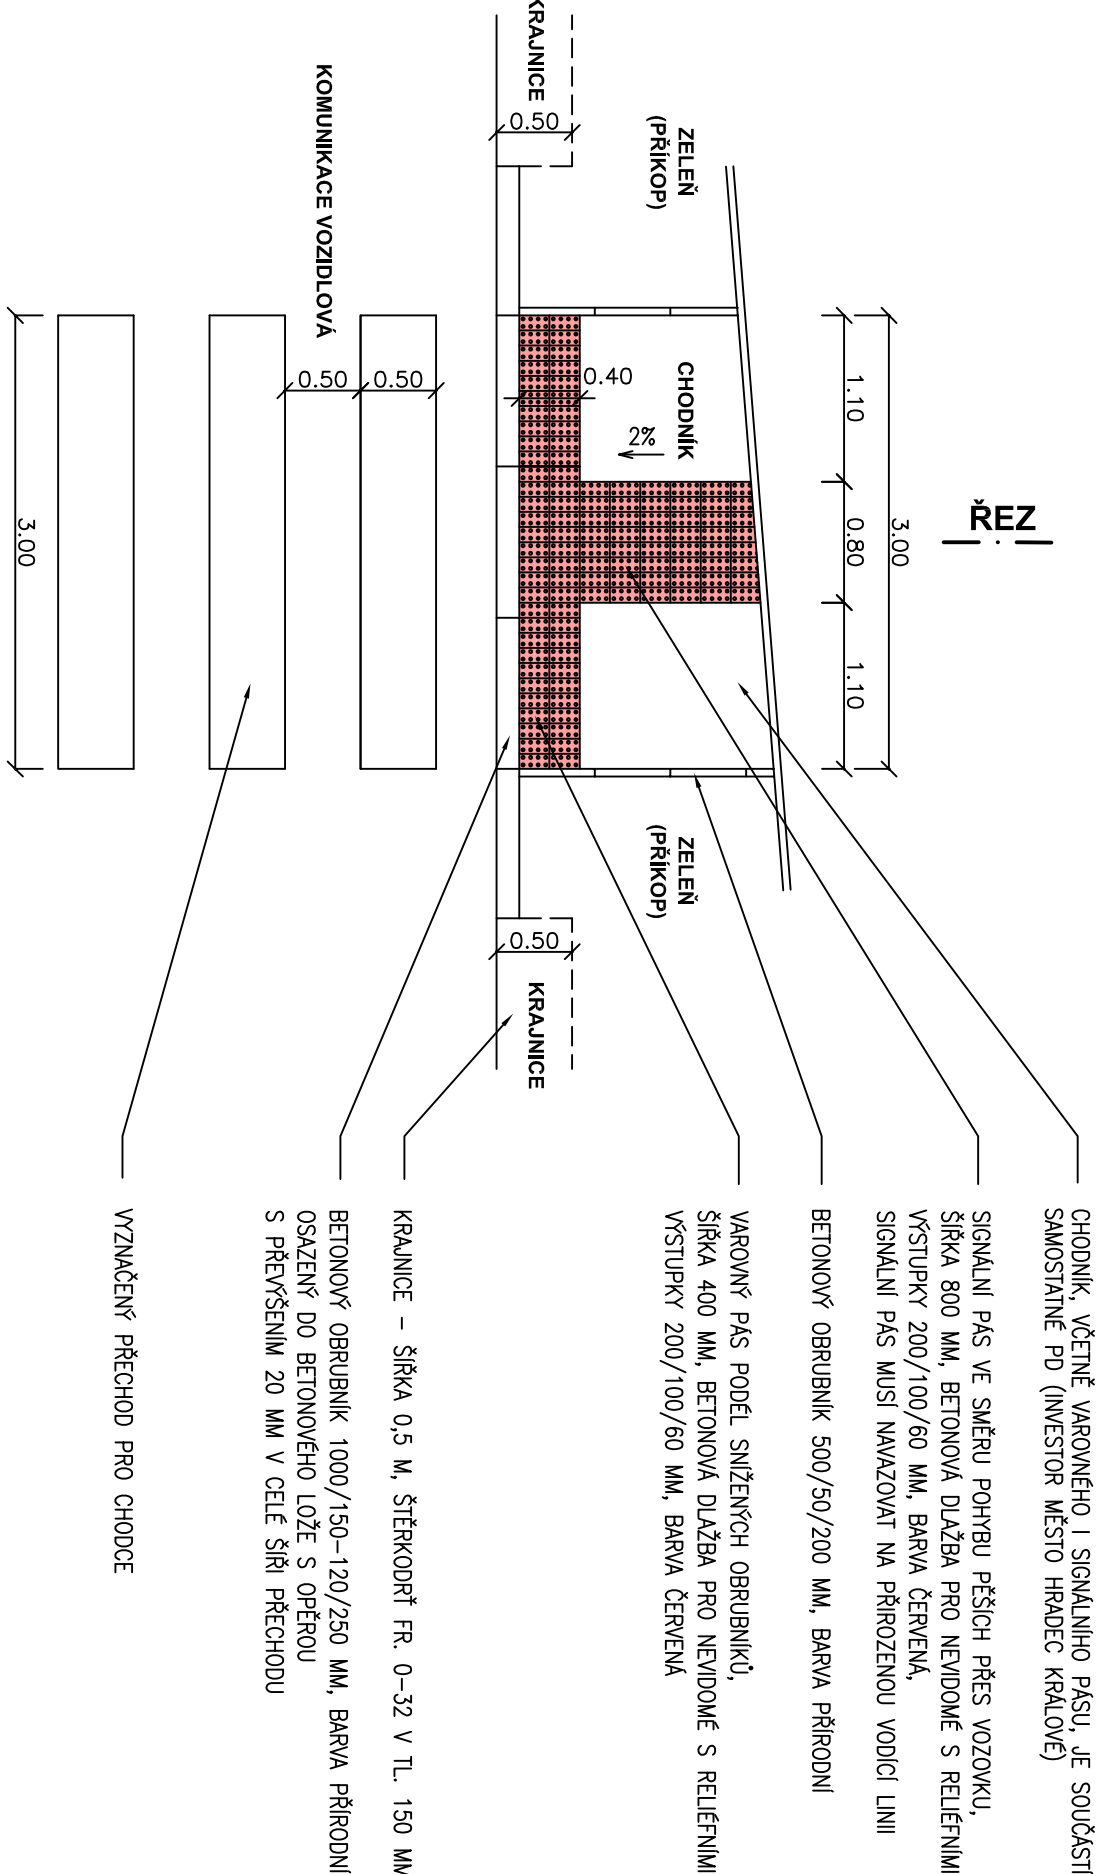

DETAIL MÍSTA PRO PŘECHÁZENÍ

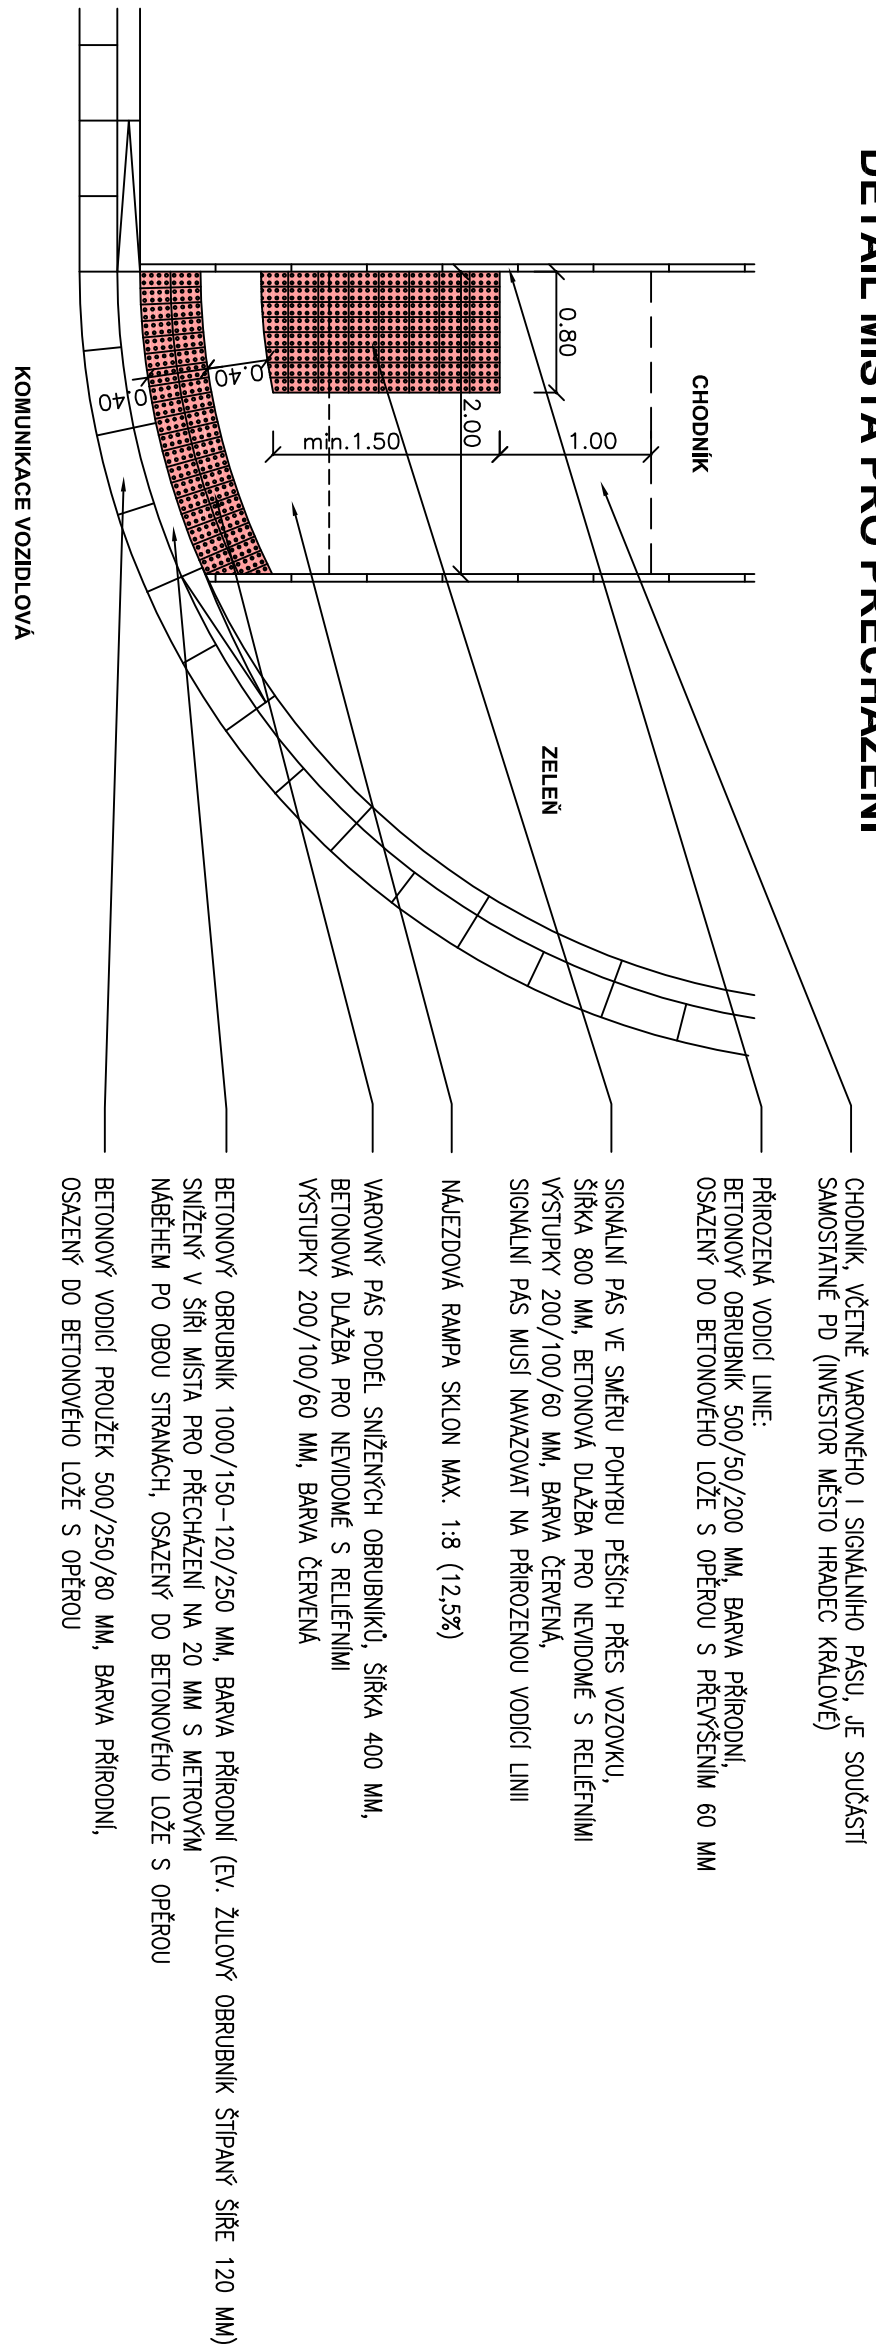

NASTUPNÍ PLOCHA AUTOBUSOVÉ ZASTÁVKY

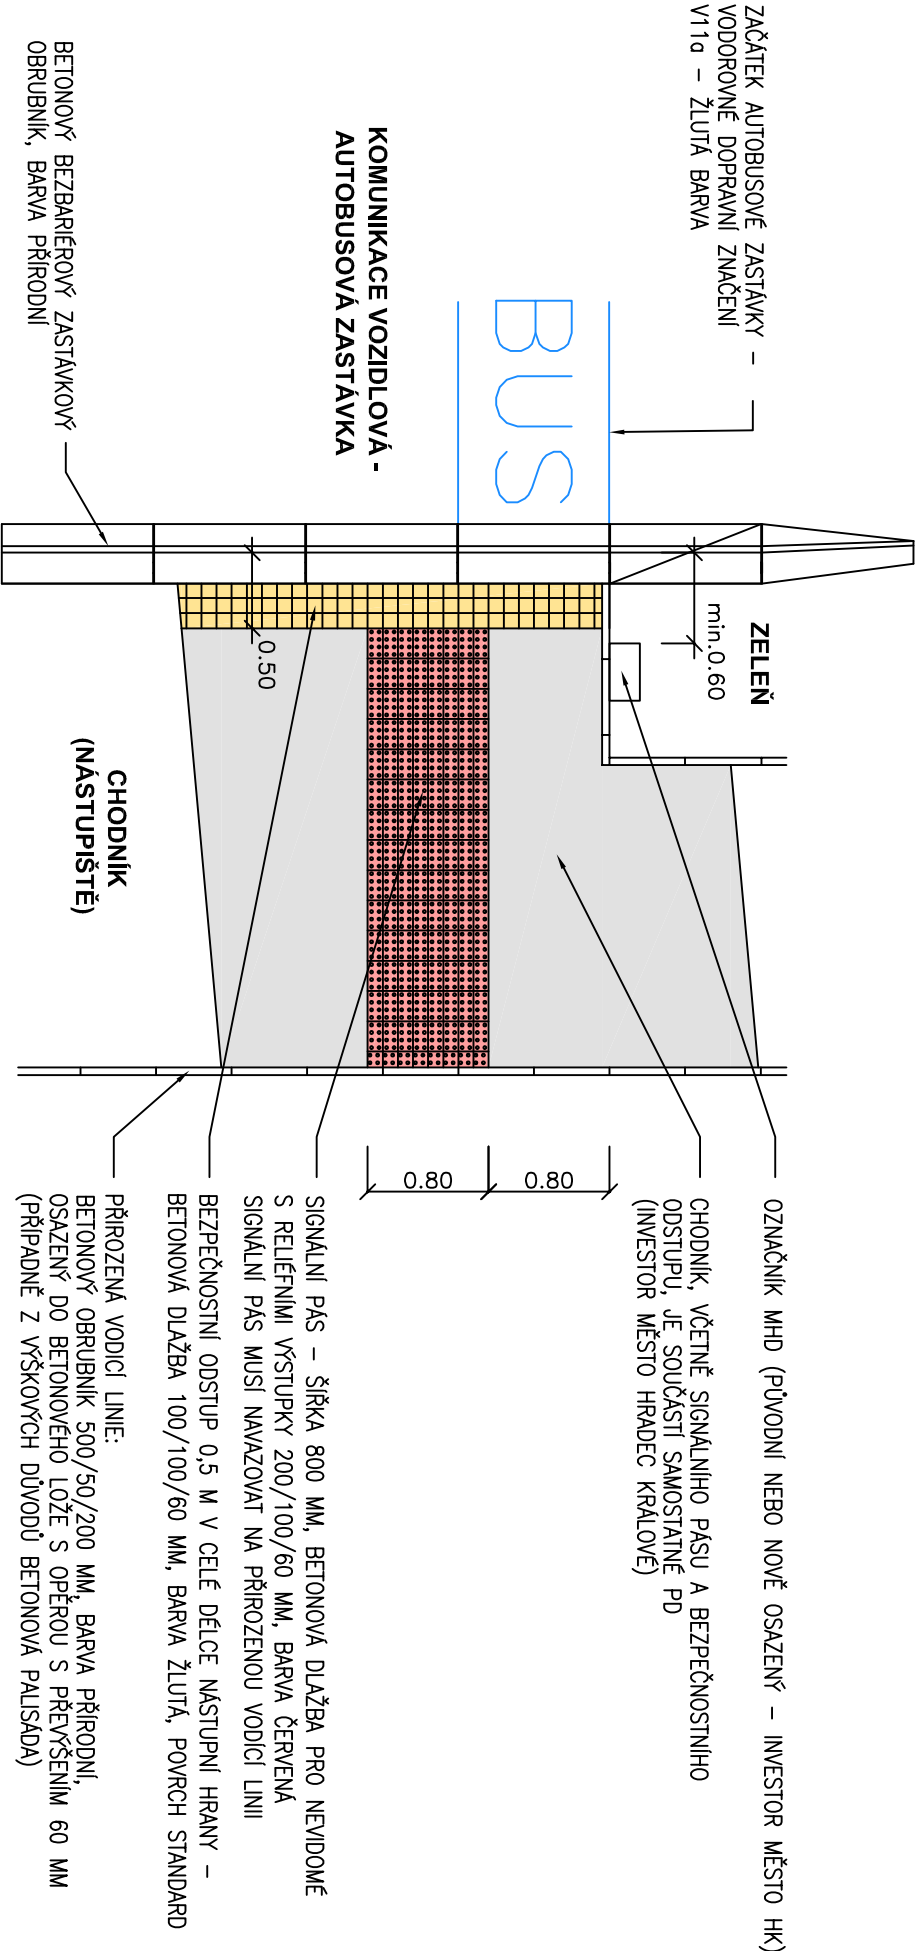

SO 102				Silnice III/29827 (II. etapa)			
Hlavní projektant		ZDIP. projektant		výpravná			
Výpravek s.r.o.							
Ing. R. Michlík		Ing. R. Michlík		Ing. J. Michlíková			
ROK:	Kvalifikační zpráva						
INVESTOR:	Kvalifikační zpráva						
AKCE:							
Silnice III/29827							
Malošova Lhota - Hradec Králové							
C.2.1. Silnice III/29827 (II. etapa)							
Detaily							
OBSAH							