ŘEZ 36

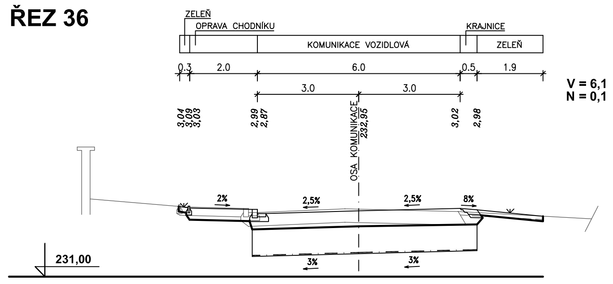

V = 6,1
N = 0,1

ŘEZ 37

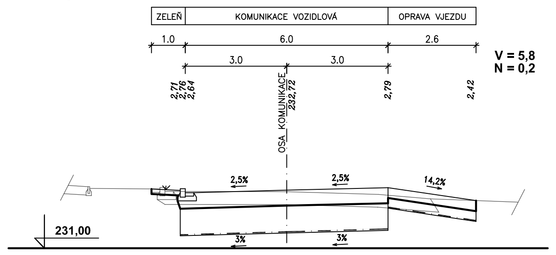

V = 5,8
N = 0,2

ŘEZ 38

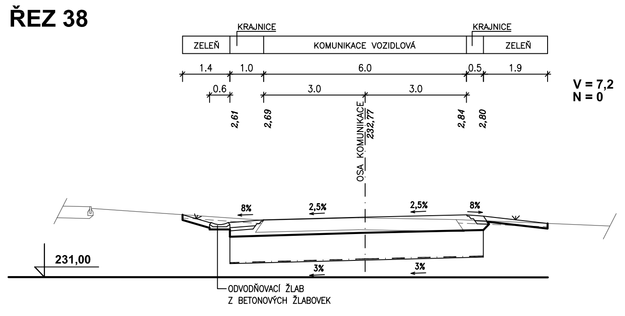

V = 7,2
N = 0

ŘEZ 39

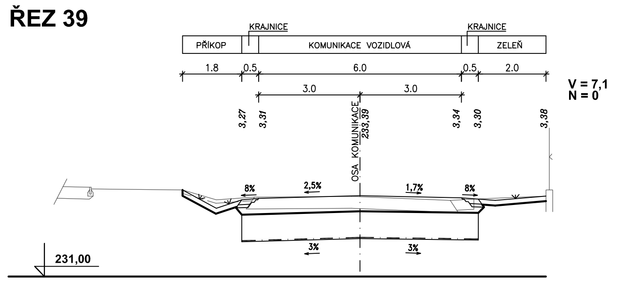

V = 7,1
N = 0

ŘEZ 40

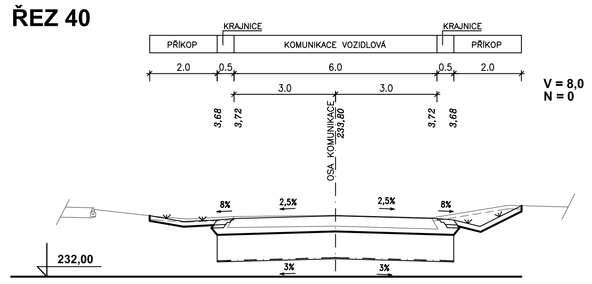

V = 8,0
N = 0

ŘEZ 41

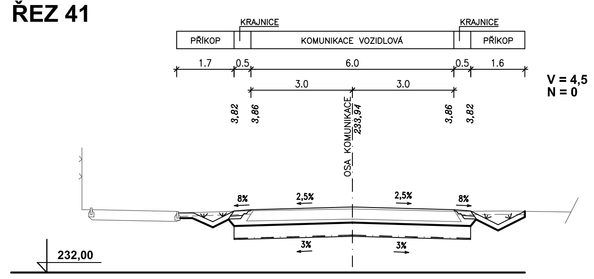

V = 4,5
N = 0

ŘEZ 42

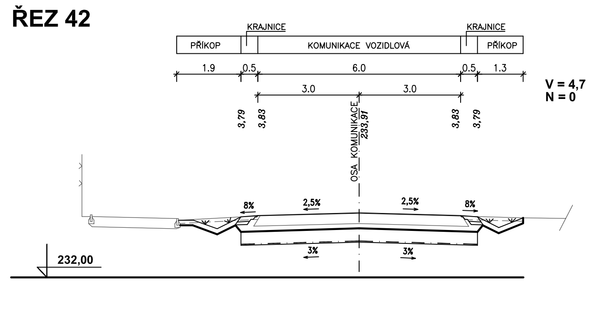

V = 4,7
N = 0

ŘEZ 43

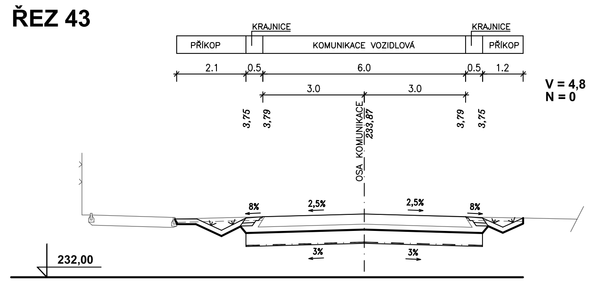

V = 4,8
N = 0

ŘEZ 44

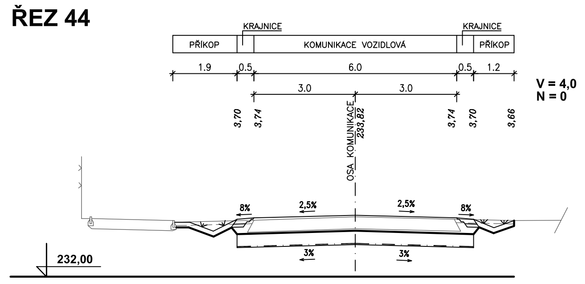

V = 4,0
N = 0

ŘEZ 45

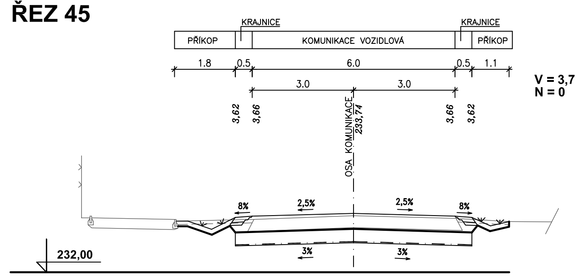

V = 3,7
N = 0

ŘEZ 46

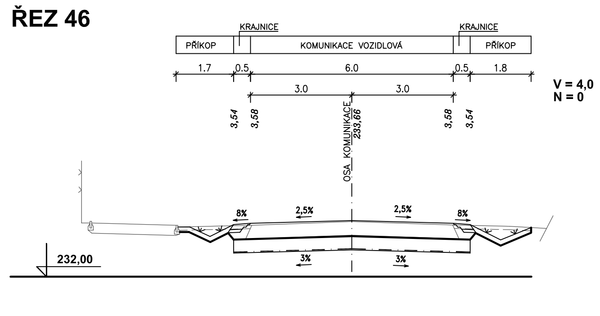

V = 4,0
N = 0

ŘEZ 47

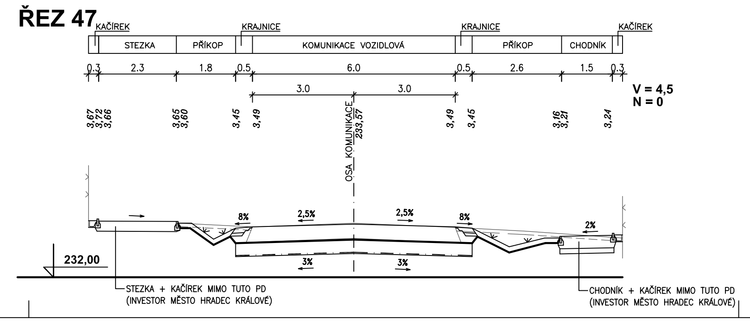

V = 4,5
N = 0

ŘEZ 48

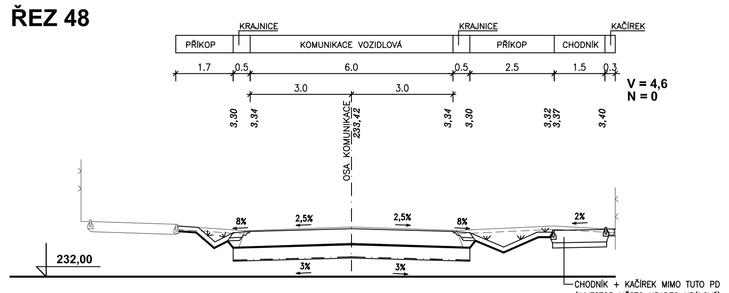

V = 4,6
N = 0

ŘEZ 49

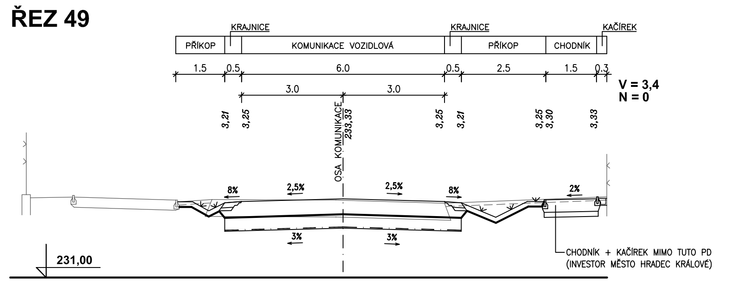

V = 3,4
N = 0

ŘEZ 50

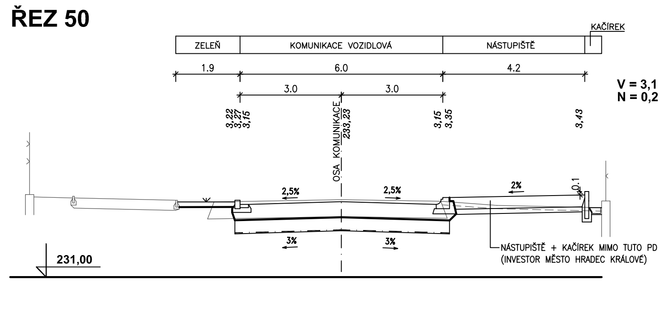

V = 3,1
N = 0,2

ŘEZ 51

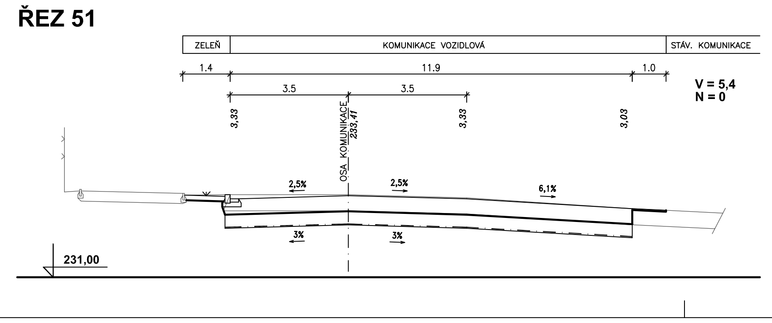

V = 5,4
N = 0

ŘEZ 52

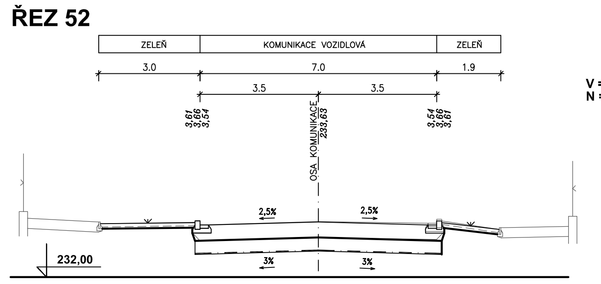

V = 3,3
N = 0

POZNÁMKA:

V . . . ORIENTAČNÍ KUBATURA VÝKOPŮ V ŘEZU
N . . . ORIENTAČNÍ KUBATURA NÁSYPŮ V ŘEZU

SO 102 Silnice III/29827 (II. etapa)

HLAVNÍ PROJEKTANT	ZODP. PROJEKTANT	VYPRACOVAL	VIAPROJEKT s.r.o. Jižní 870, 500 03 Hradec Králové tel./fax: 495 401 405 e-mail: viaprojekt@viaprojekt.cz
VIAPROJEKT s.r.o. ING. R. MICHLÍK	ING. R. MICHLÍK	ING. J. MICHLÍKOVÁ	
KRAJ: Královéhradecký			ČÍS. ZAK. 34/12
INVESTOR: Královéhradecký kraj			SOUBOR
AKCE: **Silnice III/29827 Malšova Lhota - Hradec Králové**			DRUH PD DSP+DZS+PDPS
			DATUM IV. 2014
			FORMÁT 8 A4
ODDÍL: **C.2.1. Silnice III/29827 (II. etapa)**			MĚŘÍTKO 1:100 SOUPRAVA
OBSAH: **Charakteristické příčné řezy**			ČÍS. PŘÍLOHY **C.2.1.8.**