



### ČÍSLA VYTYČOVACÍCH BODŮ

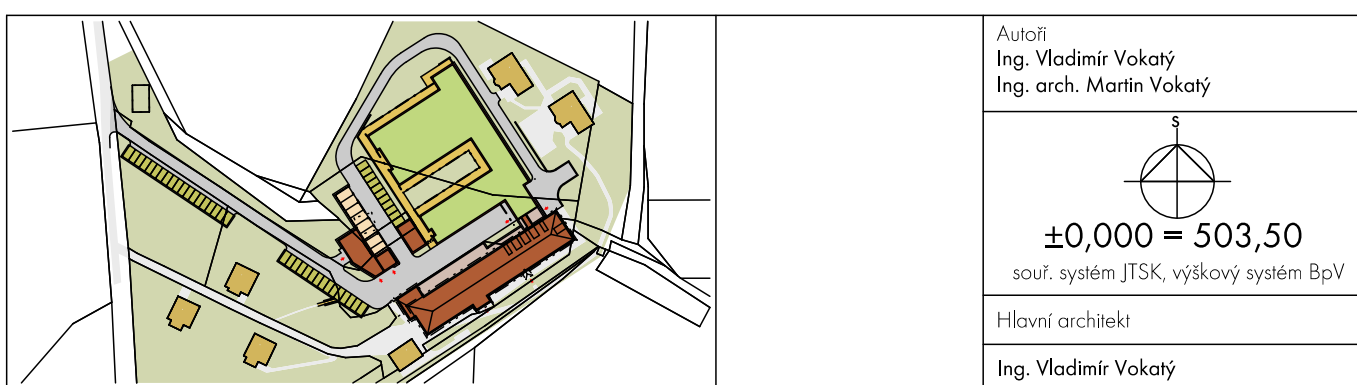

MĚŘÍTKO 1:200/100

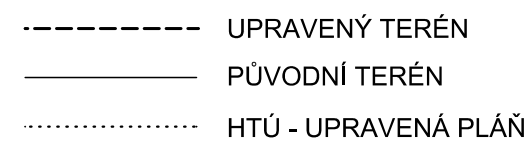

Investor: Královohradecký kraj Pivovarské náměstí 1245 500 03 Hradec Králové IČ: 708 895 46	Generální projektant:  <b>ATIP<sup>s.r.o.</sup></b> Architektonická, projektová a inženýrská společnost PRÁZE 169, TROJSTVÝ 541 31, TEL.: +420 259 911 911, info@atip.cz		Vedoucí projektu Ing. Vladimír Vokáč	Hlavní inženýr projektu Ing. Lukáš Najman
	Zpracovatel dílu:  <b>ATIP<sup>s.r.o.</sup></b> Architektonická, projektová a inženýrská společnost Práze 169, Trojstvý 541 31, Tel.: +420 259 911 911, info@atip.cz		Zodpovědný projektant dílu Ing. Stanislav Březina	Vypracoval Ing. Stanislav Březina

stavba	HAJNICE <b>BAREVNÉ DOMKY</b>	číslo stavby	stupeň dokumentace		
etapa		<b>1</b>	Dokumentace pro provedení stavby		
objekt (SO), provozní soubor (PS) <b>SO-32 VENKOVNÍ VODOVOD</b>			zadávkové číslo <b>190603</b>		
díl / profese <b>D.2.1 - Venkovní vodovod</b>			měřítko <b>1:200/100</b>		
název přílohy <b>PODÉLNÉ PROFILY VODOVODNÍCH PŘÍPOJEK</b>			datum dokončení - revize 00 <b>12.2019</b>	datum revize	
			DPS	SO-32	VV.04
			00	00	00