
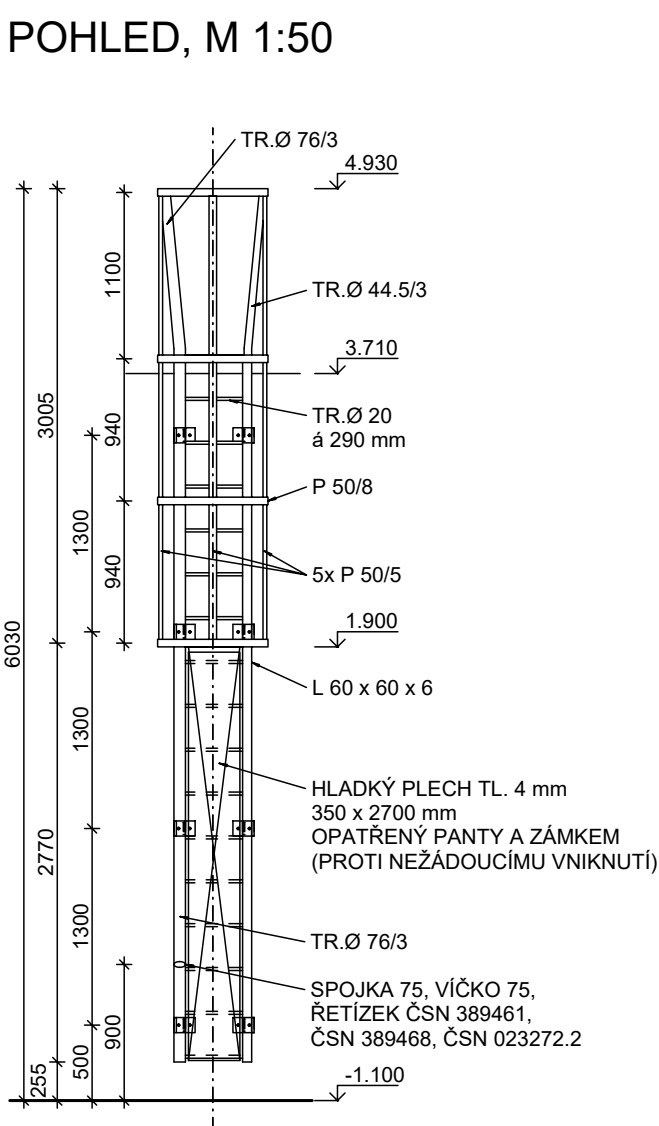
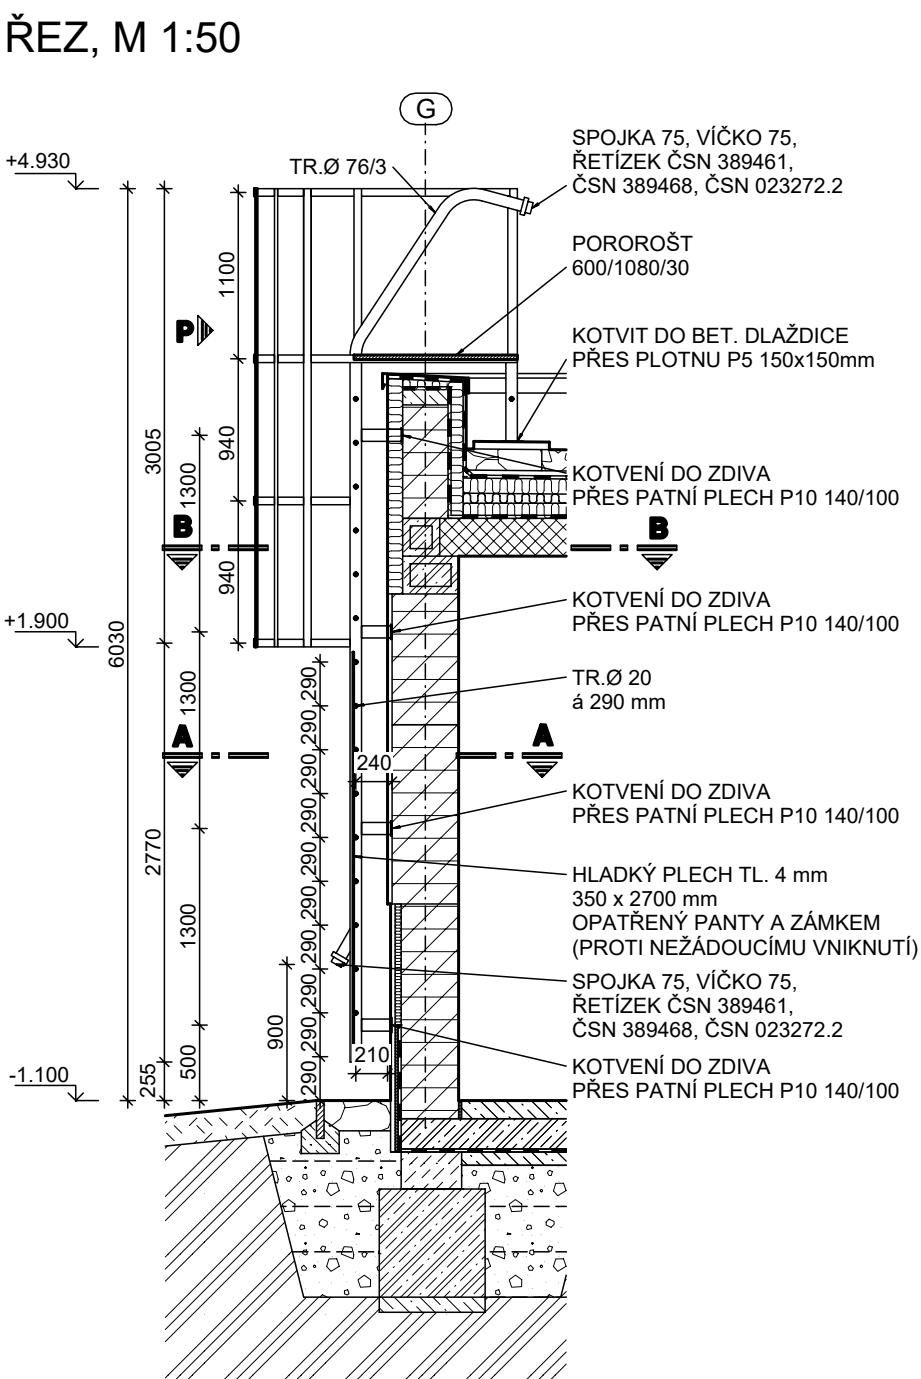


DETAIL PATNÍHO
PLECHU, M 1:5

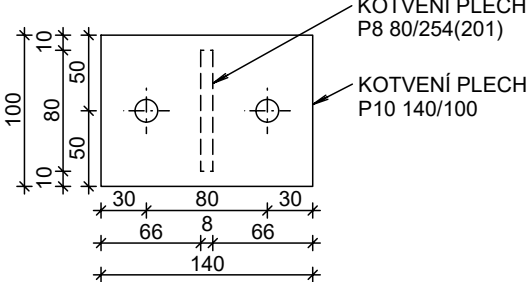

10		
09		
08		
07		
06		
05		
04		
03		
02		
01		
REVIZE Č.	OBSAH REVIZE	DATUM REVIZE

Autoři

±0,000 = 503,500
souř. systém JTSK, výškový systém BpV

Hlavní architekt

Ing. Vladimír Vokatý

Investor: Královéhradecký kraj Pivovarské náměstí 1245 500 03 HRADEC KRÁLOVÉ IČO: 708 89 546	Generální projektant: Architektonická, projektová a inženýrská společnost PRAŽSKÁ 169, TRUTNOV 541 31, TEL.: 499 859 011, info@atip.cz	Vedoucí projektu Ing. Vladimír Vokatý	Hlavní inženýr projektu Ing. Lukáš Najman
--	---	--	--

Zpracovatel dílu: Architektonická, projektová a inženýrská společnost PRAŽSKÁ 169, TRUTNOV 541 31, TEL.: 499 859 011, info@atip.cz	Zodpovědný projektant dílu Ing. Lukáš Najman	Vypracoval Ing. Lukáš Najman	Kontroloval Ing. Vladimír Vokatý
---	---	---------------------------------	-------------------------------------

stavba HAJNICE BAREVNÉ DOMKY	číslo stavby 1	stupeň dokumentace Dokumentace pro provedení stavby			
		zakázkové číslo 190603			
objekt (SO) SO-03 BUDOVA TECHNICKÉHO ZÁZEMÍ		měřítko 1:50			
díl / profese D.1.1.1 - Architektonicko-stavební řešení		datum dokončení - revize 00 12.2019		datum revize	
název přílohy POŽÁRNÍ ŽEBŘÍK		DPS	SO-03	AR.92	00
		stupeň	SO/PS	číslo výkresu	revize