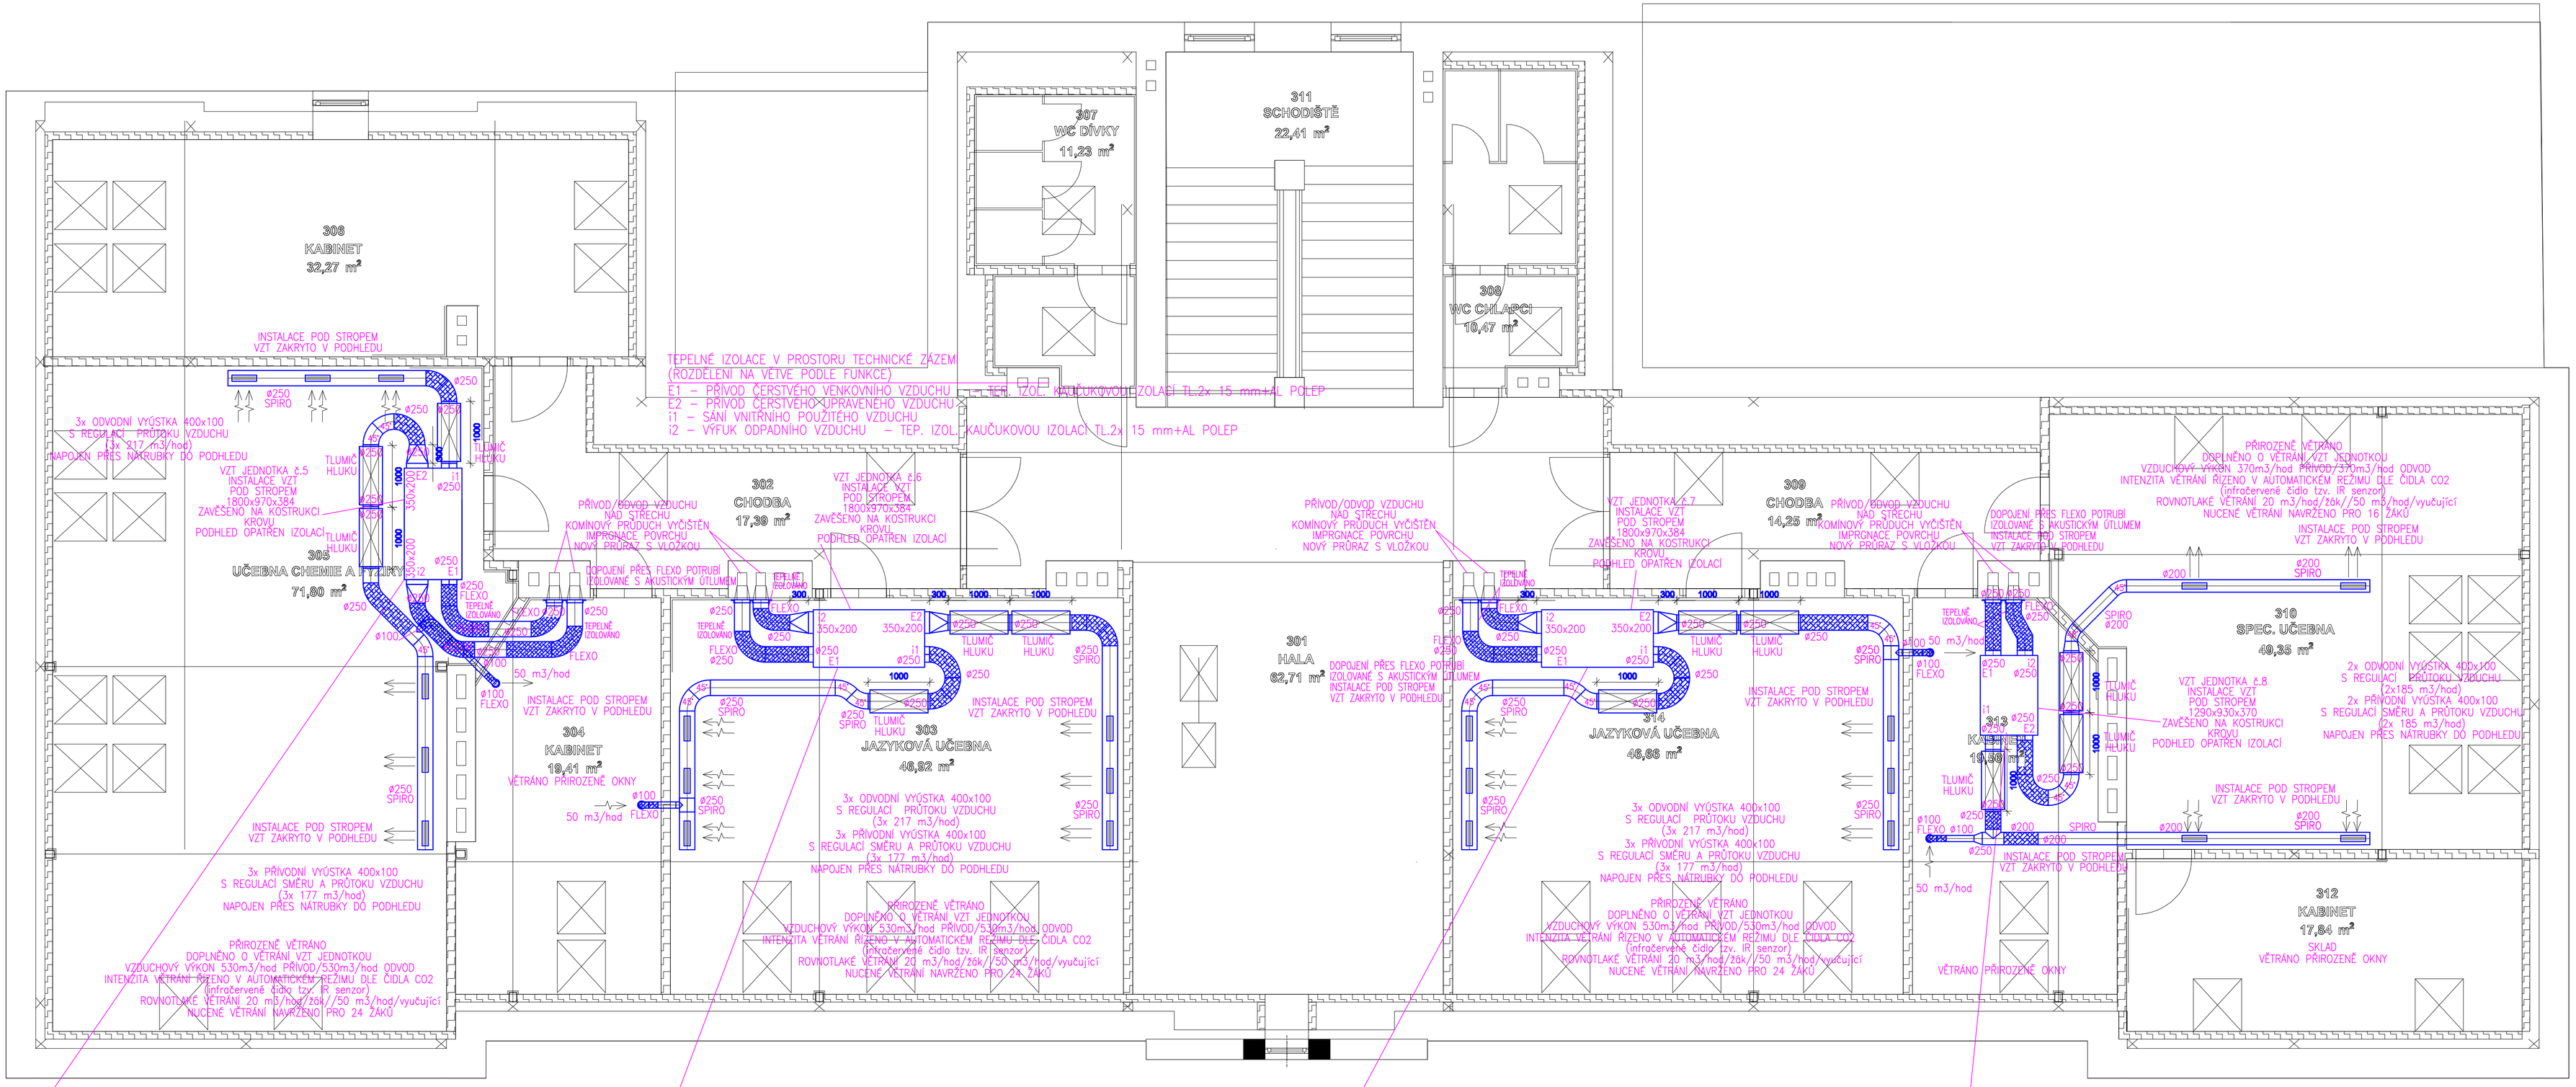

VZT JEDNOTKA OPLÁŠTĚNÉ IZOLOVANÉ PROVEDENÍ
S REKUPERACÍ ZZT (cca. 85% PŘI VEN. TEP. –18°C)
E1 – SÁNÍ ČERSTVÉHO VENKOVNÍHO VZDUCHU (TEPELNĚ IZOLOVÁNO 2x KAUČUKOVÁ IZOL. 19 mm)
E2 – PŘÍVOD ČERSTVÉHO UPRAVENÉHO VZDUCHU
i1 – SÁNÍ VNITŘNÍHO POUŽITÉHO VZDUCHU
i2 – VÝFUK ODPADNÍHO VZDUCHU (TEPELNĚ IZOLOVÁNO 2x KAUČUKOVÁ IZOL. 19 mm)
FILTRACE VZDUCHU G4 PŘÍVOD/G4 ODVOD
VZDUCHOVÝ VÝKON 580 m3/hod PŘÍVOD/530m3/hod ODVOD
EL.PŘÍKON VENTILÁTORU PRACOVNÍ 2x 0,15 kW/230V (DIMENOVÁNO 2x 0,4 kW/230V)
REGULACE OTÁČEK VENTILÁTORU
OPATŘENO SYSTÉMEM MaR – EXTERNÍ ROZVADĚČ OVLÁDÁNÍ
DLE DOPORUČENÍ DODAVATELE VZT JEDNOTKY
OD VZT JEDNOTKY ZAJISTIT ODVOD KONDENZÁTU
UZAVÍRACÍ KLAPKY + SERVOPOHON, MANŽETY SOUČÁST
DODÁVKY VZT JEDNOTKY
BY-PASSOVÁ KLAPKY (INTEGROVANÁ V JEDNOTCE)
ZÁLOŽNÍ ELEKTRO OHŘÍVAČ VÝKON PRACOVNÍ 2 kW/230V (DIMENOVÁNO 2 kW/230V)
HMOTNOST VZT JEDNOTKY cca 125 kg
SADA EXTERNÍCH TLUMIČŮ HLUKU
PŘIPOJOVACÍ NÁTRUBKY DOMĚŘENY PŘI REALIZACI PO USAZENÍ VZT JEDNOTKY
VZDUCHOVÝ VÝKON ŘÍZEN AUTOMATICKY POMOCÍ IR SENZORU – ČIDLA
(POUŽITO ZAŘÍZENÍ NAPŘ. ATREA DUPLEX 800 Multi Eco)

VZT JEDNOTKA OPLÁŠTĚNÉ IZOLOVANÉ PROVEDENÍ
S REKUPERACÍ ZZT (cca. 85% PŘI VEN. TEP. –18°C)
E1 – SÁNÍ ČERSTVÉHO VENKOVNÍHO VZDUCHU (TEPELNĚ IZOLOVÁNO 2x KAUČUKOVÁ IZOL. 19 mm)
E2 – PŘÍVOD ČERSTVÉHO UPRAVENÉHO VZDUCHU
i1 – SÁNÍ VNITŘNÍHO POUŽITÉHO VZDUCHU
i2 – VÝFUK ODPADNÍHO VZDUCHU (TEPELNĚ IZOLOVÁNO 2x KAUČUKOVÁ IZOL. 19 mm)
FILTRACE VZDUCHU G4 PŘÍVOD/G4 ODVOD
VZDUCHOVÝ VÝKON 580 m3/hod PŘÍVOD/530m3/hod ODVOD
EL.PŘÍKON VENTILÁTORU PRACOVNÍ 2x 0,15 kW/230V (DIMENOVÁNO 2x 0,4 kW/230V)
REGULACE OTÁČEK VENTILÁTORU
OPATŘENO SYSTÉMEM MaR – EXTERNÍ ROZVADĚČ OVLÁDÁNÍ
DLE DOPORUČENÍ DODAVATELE VZT JEDNOTKY
OD VZT JEDNOTKY ZAJISTIT ODVOD KONDENZÁTU
UZAVÍRACÍ KLAPKY + SERVOPOHON, MANŽETY SOUČÁST
DODÁVKY VZT JEDNOTKY
BY-PASSOVÁ KLAPKY (INTEGROVANÁ V JEDNOTCE)
ZÁLOŽNÍ ELEKTRO OHŘÍVAČ VÝKON PRACOVNÍ 1 kW/230V (DIMENOVÁNO 2 kW/230V)
HMOTNOST VZT JEDNOTKY cca 125 kg
SADA EXTERNÍCH TLUMIČŮ HLUKU
PŘIPOJOVACÍ NÁTRUBKY DOMĚŘENY PŘI REALIZACI PO USAZENÍ VZT JEDNOTKY
VZDUCHOVÝ VÝKON ŘÍZEN AUTOMATICKY POMOCÍ IR SENZORU – ČIDLA
(POUŽITO ZAŘÍZENÍ NAPŘ. ATREA DUPLEX 800 Multi Eco)

VZT JEDNOTKA OPLÁŠTĚNÉ IZOLOVANÉ PROVEDENÍ
S REKUPERACÍ ZZT (cca. 85% PŘI VEN. TEP. –18°C)
E1 – SÁNÍ ČERSTVÉHO VENKOVNÍHO VZDUCHU (TEPELNĚ IZOLOVÁNO 2x KAUČUKOVÁ IZOL. 19 mm)
E2 – PŘÍVOD ČERSTVÉHO UPRAVENÉHO VZDUCHU
i1 – SÁNÍ VNITŘNÍHO POUŽITÉHO VZDUCHU
i2 – VÝFUK ODPADNÍHO VZDUCHU (TEPELNĚ IZOLOVÁNO 2x KAUČUKOVÁ IZOL. 19 mm)
FILTRACE VZDUCHU G4 PŘÍVOD/G4 ODVOD
VZDUCHOVÝ VÝKON 580 m3/hod PŘÍVOD/530m3/hod ODVOD
EL.PŘÍKON VENTILÁTORU PRACOVNÍ 2x 0,15 kW/230V (DIMENOVÁNO 2x 0,4 kW/230V)
REGULACE OTÁČEK VENTILÁTORU
OPATŘENO SYSTÉMEM MaR – EXTERNÍ ROZVADĚČ OVLÁDÁNÍ
DLE DOPORUČENÍ DODAVATELE VZT JEDNOTKY
OD VZT JEDNOTKY ZAJISTIT ODVOD KONDENZÁTU
UZAVÍRACÍ KLAPKY + SERVOPOHON, MANŽETY SOUČÁST
DODÁVKY VZT JEDNOTKY
BY-PASSOVÁ KLAPKY (INTEGROVANÁ V JEDNOTCE)
ZÁLOŽNÍ ELEKTRO OHŘÍVAČ VÝKON PRACOVNÍ 1 kW/230V (DIMENOVÁNO 2 kW/230V)
HMOTNOST VZT JEDNOTKY cca 125 kg
SADA EXTERNÍCH TLUMIČŮ HLUKU
PŘIPOJOVACÍ NÁTRUBKY DOMĚŘENY PŘI REALIZACI PO USAZENÍ VZT JEDNOTKY
VZDUCHOVÝ VÝKON ŘÍZEN AUTOMATICKY POMOCÍ IR SENZORU – ČIDLA
(POUŽITO ZAŘÍZENÍ NAPŘ. ATREA DUPLEX 800 Multi Eco)

VZT JEDNOTKA OPLÁŠTĚNÉ IZOLOVANÉ PROVEDENÍ
S REKUPERACÍ ZZT (cca. 85% PŘI VEN. TEP. –18°C)
E1 – SÁNÍ ČERSTVÉHO VENKOVNÍHO VZDUCHU (TEPELNĚ IZOLOVÁNO 2x KAUČUKOVÁ IZOL. 19 mm)
E2 – PŘÍVOD ČERSTVÉHO UPRAVENÉHO VZDUCHU
i1 – SÁNÍ VNITŘNÍHO POUŽITÉHO VZDUCHU
i2 – VÝFUK ODPADNÍHO VZDUCHU (TEPELNĚ IZOLOVÁNO 2x KAUČUKOVÁ IZOL. 19 mm)
FILTRACE VZDUCHU G4 PŘÍVOD/G4 ODVOD
VZDUCHOVÝ VÝKON 370 m3/hod PŘÍVOD/420m3/hod ODVOD
EL.PŘÍKON VENTILÁTORU PRACOVNÍ 2x 0,1 kW/230V (DIMENOVÁNO 2x 0,17 kW/230V)
REGULACE OTÁČEK VENTILÁTORU
OPATŘENO SYSTÉMEM MaR – EXTERNÍ ROZVADĚČ OVLÁDÁNÍ
DLE DOPORUČENÍ DODAVATELE VZT JEDNOTKY
OD VZT JEDNOTKY ZAJISTIT ODVOD KONDENZÁTU
UZAVÍRACÍ KLAPKY + SERVOPOHON, MANŽETY SOUČÁST
DODÁVKY VZT JEDNOTKY
BY-PASSOVÁ KLAPKY (INTEGROVANÁ V JEDNOTCE)
ZÁLOŽNÍ ELEKTRO OHŘÍVAČ VÝKON PRACOVNÍ 0,3 kW/230V (DIMENOVÁNO 0,5 kW/230V)
HMOTNOST VZT JEDNOTKY cca 72 kg
SADA EXTERNÍCH TLUMIČŮ HLUKU
PŘIPOJOVACÍ NÁTRUBKY DOMĚŘENY PŘI REALIZACI PO USAZENÍ VZT JEDNOTKY
VZDUCHOVÝ VÝKON ŘÍZEN AUTOMATICKY POMOCÍ IR SENZORU – ČIDLA
(POUŽITO ZAŘÍZENÍ NAPŘ. ATREA DUPLEX 570 EC5.RD5)

ADA ARCHITEKTONICKO-PROJEKTOVÝ ATELIÉR VAMBERK, s.r.o. PROJEKTOVÉ A VÝVOJOVÉ PRÁCE V OBLASTI KANDELÁŘ MĚŘÍCÍ TECHNIKY - KOUPĚ A PRODEJ ZBOŽÍ	NAKRESLIL:	Ing. EDUARD KADLEC	tel:777893945 e.kadlec@atelieradа.cz
	VYPRACOVAL:		
	HIP :	Ing. JAN BAČINA	
	KONTROLOVAL:		
SMETANOVO NÁBŘEŽÍ 130 517 54 VAMBERK TEL.: +420 491 844 191 e-mail: ape-vamberk@volny.cz IČ 64163727 DIČ CZ 64163727	KRAJ: KRÁLOVÉHRADECKÝ	OBEC: TRUTNOV	
OBJEDNATEL: STŘEDNÍ PRŮMYSLOVÁ ŠKOLA TRUTNOV, ŠKOLNÍ 101	STAVEBNÍ ÚŘAD: TRUTNOV		
MÍSTO STAVBY: BUDOVA ŠKOLY, HORSKÁ č.p.99, TRUTNOV	FORMÁT		PARÉ Č.
VĚTRÁNÍ UČEBEN SPŠ TRUTNOV, HORSKÁ č.p.99 TRUTNOV	DATUM	01-2020	
	STUPEŇ	DPS	
	Č. ZAKÁZKY		
OBJEKT: OBJEKT SO 01	ARCH. Č.		
ČÁST: D.1.4.- TECHNIKA PROSTŘEDÍ - VZDUCHOTECHNIKA	MĚŘÍTKO V	mm	
DRUH DOKUMENTU: VZDUCHOTECHNIKA - PŮDORYS 3.NP	ZMĚNA:	MĚŘÍTKO: 1 : 50	ČÍSLO DOKUMENTU: VZT-D.1.4.-4