PODÉLNÉ ŘEZY TÝKOVÉ KANALIZACE

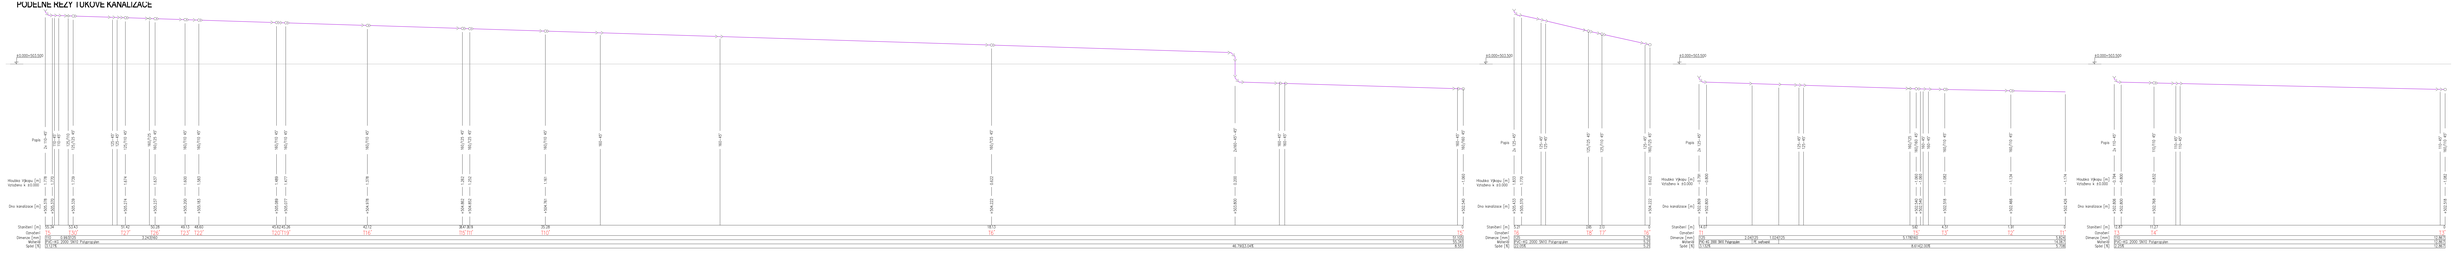

PODÉLNÉ ŘEZY SPLAŠKOVÉ KANALIZACE

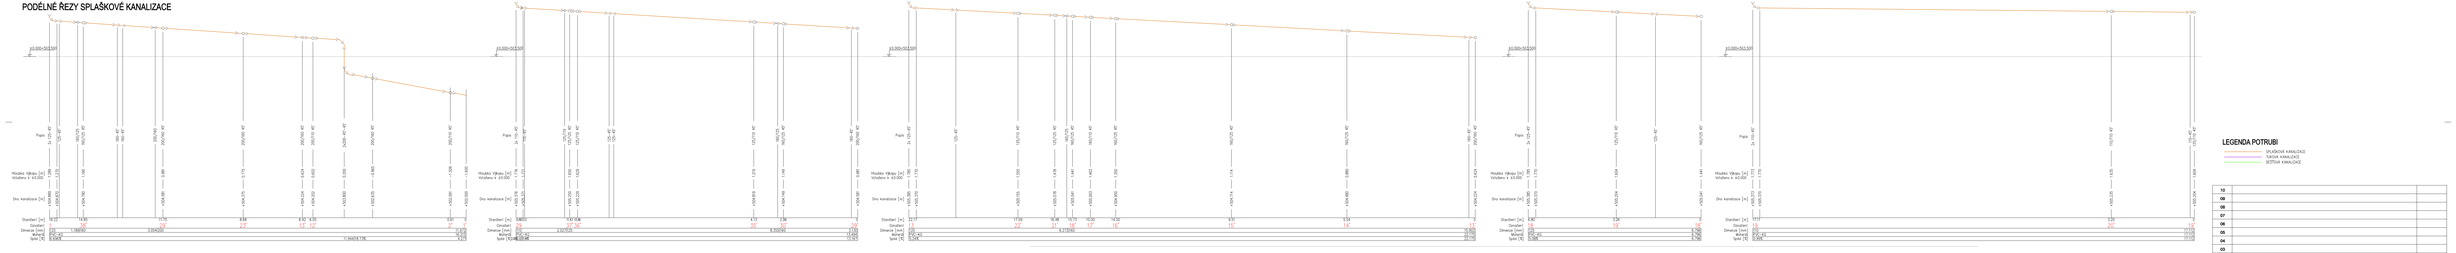

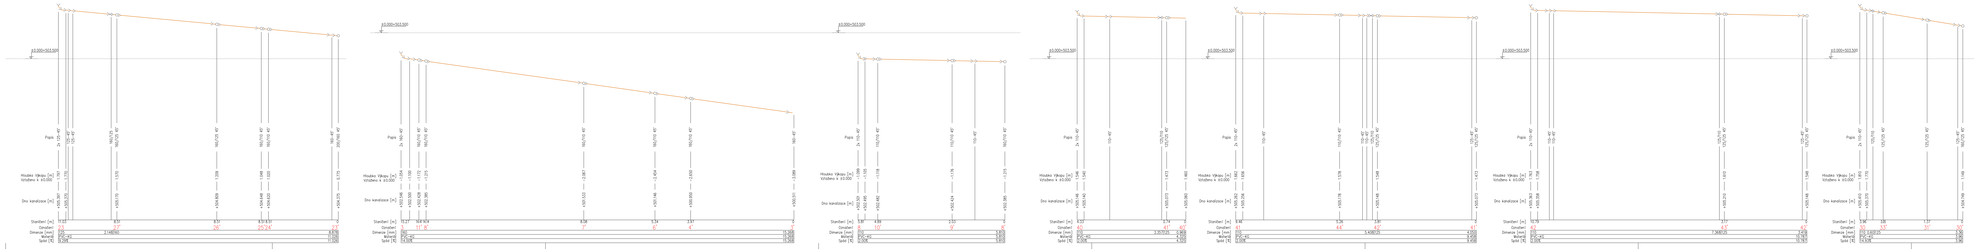

LEGENDA POTRUBÍ

- ZPLAŠKOVÁ KANALIZACE
- TÝKOVÁ KANALIZACE
- BETON KANALIZACE

10		
09		
08		
07		
06		
05		
04		
03		
02		
01		
REVIZE Č.	OBSAH REVIZE	DATUM REVIZE

Autoři

±0,000 = 503,500
ost. kóty v Bpv, výškový systém Bpv

Hlavní architekt
Ing. Vladimír Vosátka

Investor
Královéhradecký kraj
Pivovarské náměstí 1245
CZ - 500 03 HRADEC KRÁLOVÉ
IČO: 708 89 663

Zpracovatel projektu
ATIP
Autorizovaná inženýrská a konzultační společnost
Akademika Heyrovského 1212/11, 779 00 OLOMOUC

Vedoucí projektu
Ing. Vladimír Vosátka

Hlavní inženýr projektu
Ing. Lukáš Nejman

Zpracovatel dílu
VPK Maurer s.r.o.
Na Hrnčíře 1000/6
251 64 Mnichovice
tel.: +420 323 636 111
e-mail: info@vpk-maurer.cz

Zodpovědný projektant dílu
Ing. Jan Maurer

Vypracoval
Josef Juřičan

Kontroloval
Ing. Jan Maurer

stavba HAJNICE
BAREVNÉ DOMKY

Stav stavby
1

stupeň dokumentace
Dokumentace pro provedení stavby

zakázkové číslo
190603

objekt SO/I.
SO-02 ADMINISTRATIVNÍ A PROVOZNÍ BUDOVA

měřítko
1:50

I/I - profese
D.1.4.1 - Zdravotně technické instalace

datum zkušební - revize III
12.2019

datum revize

hlavní přílohy
PODÉLNÉ ŘEZY KANALIZACE – TÝKOVÁ, SPLAŠKOVÁ

DPS SO-02 ZTI.33 00
číslo výkresu | číslo revize