PODÉLNÉ ŘEZY DEŠŤOVÉ KANALIZACE

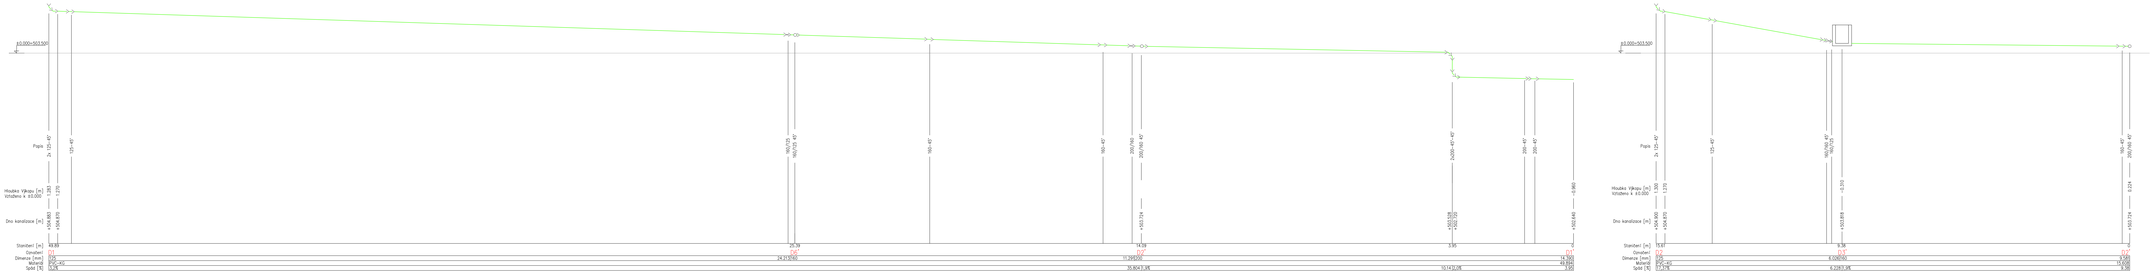

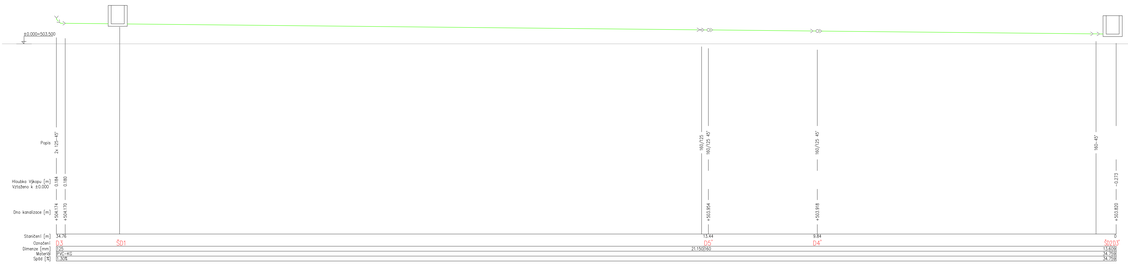

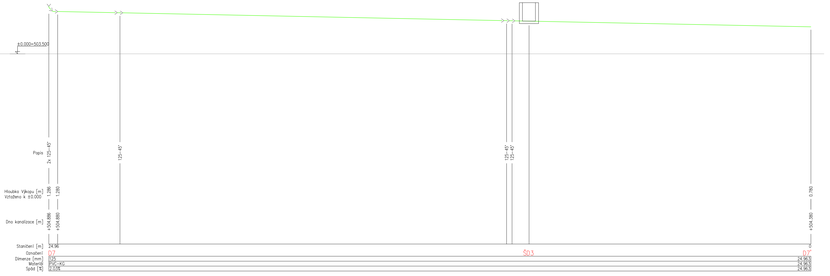

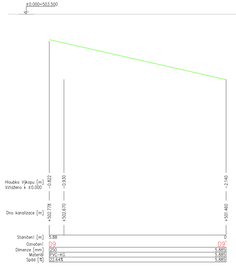

LEGENDA POTRUBÍ

- TLAKOVÉ KANALIZACE
- SPLAŠKOVÁ KANALIZACE
- DEŠŤOVÁ KANALIZACE

10			
09			
08			
07			
06			
05			
04			
03			
02			
01			
REVIZE Č.	OBSAH REVIZE		DATUM REVIZE

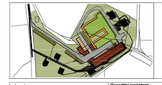

Autoři

±0.000 = 503,500
souř. systém JTSK, výškový systém Bpv

Hlavní architekt
Ing. Vladimír Vokatý

Investor:
Královéhradecký kraj
Pivovarské náměstí 1245
500 03 HRADEC KRÁLOVÉ
IČO: 708 89 046

Generální projektant:
ATIP
Architektonická, projektová a inženýrská společnost

Vedoucí projektu: Ing. Vladimír Vokatý
Hlavní inženýr projektu: Ing. Lukáš Hájnek

Zpracovatel dílu:
VPK Maurer s.r.o.
Na Dvoře 344/16
500 04 HRADEC KRÁLOVÉ
IČO: 25196114, DIČ: CZ25196114
www.vpkmaurer.cz
tel.: 495 513 500, fax: 495 513 510

Zodpovědný projektant dílu: Ing. Jan Maurer
Vypracoval: Josef Jurčák
Kontroloval: Ing. Jan Maurer

stavba: HAJNICE
BAREVNÉ DOMKY

Stav stavby: stupeň dokumentace
1
Dokumentace pro provedení stavby

zakázkové číslo: 190603

objekt (SO): SO-02 ADMINISTRATIVNÍ A PROVOZNÍ BUDOVA

měřítko: 1:50

díl / profese: D.1.4.1 - Zdravotně technické instalace

datum dokončení - revize III: 12.2019
datum revize:

název přílohy: PODÉLNÉ ŘEZY KANALIZACE – DEŠŤOVÁ

DPS/SO-02 (fáze/F - SO/PS) ZTI.34 (číslo výkresu) 00 (revize)