

SCHÉMA ZAPOJENÍ KANALIZACE


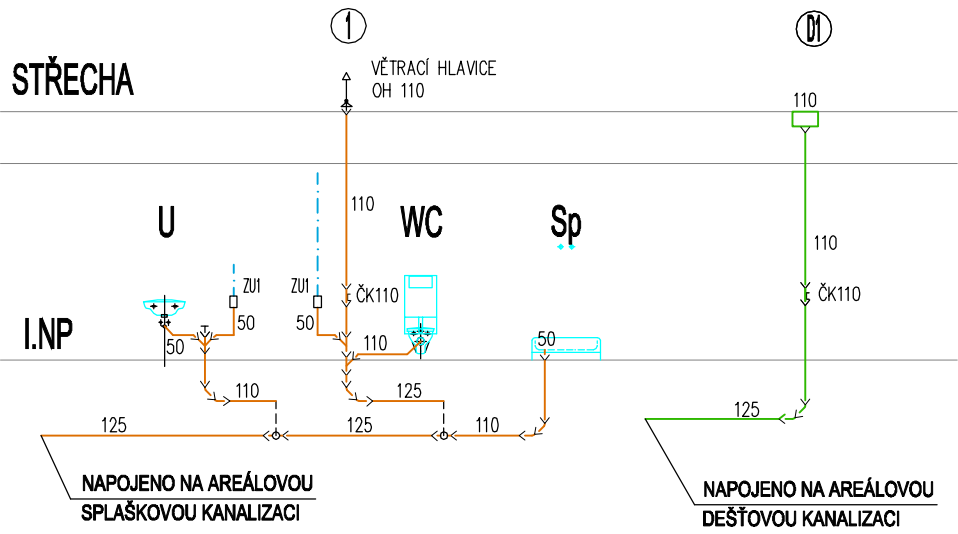


SCHÉMA ZAPOJENÍ VODOVODU

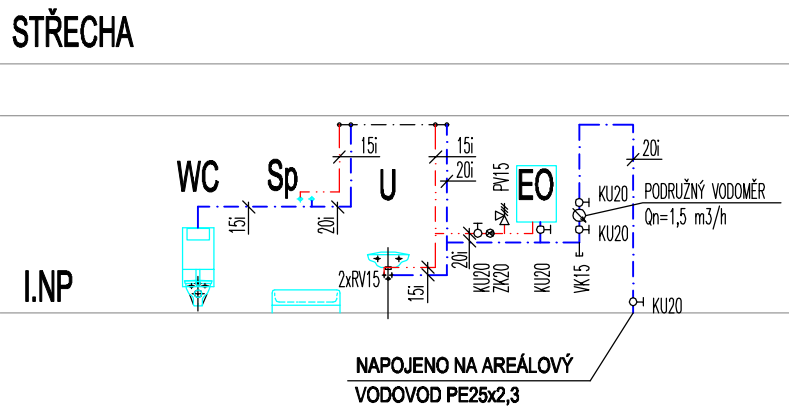

LEGENDA ZAŘIZOVACÍCH PŘEDMĚTŮ JE SOUČÁSTÍ TECHNICKÉ ZPRÁVY

10		
09		
08		
07		
06		
05		
04		
03		
02		
01		
REVIZE Č.	OBSAH REVIZE	DATUM REVIZE

Autoři

±0,000 = 503,500  
souř. systém JTSK, výškový systém BpV

Hlavní architekt

Ing. Vladimír Vokatý

Investor: Královéhradecký kraj Pivovarské náměstí 1245 500 03 HRADEC KRÁLOVÉ IČO: 708 89 546	Generální projektant:  Architektonická, projektová a inženýrská společnost PRAŽSKÁ 169, TRUTNOV 541 31, TEL.: 499 859 011, info@atip.cz	Vedoucí projektu	Hlavní inženýr projektu
		Ing. Vladimír Vokatý	Ing. Lukáš Najman

Zpracovatel dílu:  Na Ohradě 244/14b 500 03 Hradec Králové IČO: 28766113, DIČ: CZ28766113 mail: vpkmaurer@seznam.cz tel.: 491 619 050, mob.: 603 572 242	Zodpovědný projektant dílu	Vypracoval	Kontroloval
	Ing. Jan Maurer 	Josef Jurček 	Ing. Jan Maurer 

stavba HAJNICE BAREVNÉ DOMKY	číslo stavby  1	stupeň dokumentace Dokumentace pro provedení stavby			
		zakázkové číslo 190603			
objekt (SO) SO-03 BUDOVA TECHNICKÉHO ZÁZEMÍ		měřítko 1:100			
díl / profese D.1.4.1 - Zdravotně technické instalace		datum dokončení - revize 00 12.2019		datum revize	
název přílohy SCHÉMA ZAPOJENÍ		DPS stupeň	SO-03 SO/PS	ZTI.45 číslo výkresu	00 revize