



10		
09		
08		
07		
06		
05		
04		
03		
02		
01		
REVIZE Č.	OBSAH REVIZE	DATUM REVIZE



Autoři
Ing. Vladimír Vokatý
Ing. arch. Martin Vokatý

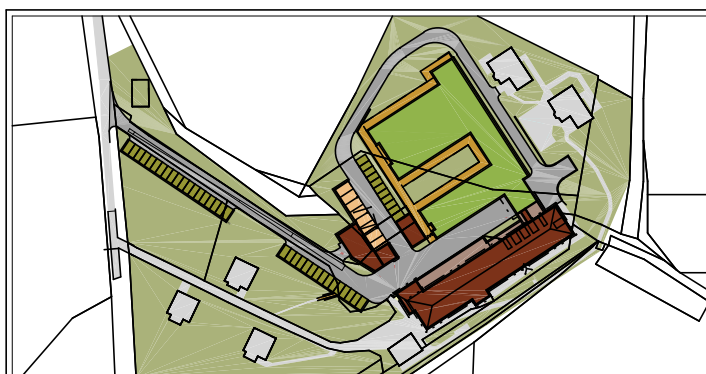

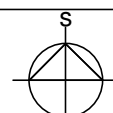


$\pm 0,000 = 503,500$

souř. systém JTSK, výškový systém BpV

Hlavní architekt

Ing. Vladimír Vokatý

Investor Královéhradecký kraj Pivovarské náměstí 1245 500 03 HRADEC KRÁLOVÉ IČO: 708 89 546	Generální projektant:  ATIP s.r.o. Architektonická, projektová a inženýrská společnost PRAŽSKÁ 169, TRUTNOV 541 31, TEL.: 499 859 011, info@atip.cz		Vedoucí projektu	Hlavní inženýr projektu
			Ing. Vladimír Vokatý	Ing. Lukáš Najman

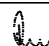Zpracovatel dílu:  ATIP s.r.o. Architektonická, projektová a inženýrská společnost PRAŽSKÁ 169, TRUTNOV 541 31, TEL.: 499 859 011, info@atip.cz	Zodpovědný projektant dílu	Vypracoval	Kontroloval
	Ing. Pavel Rus	Ing. Pavel Rus	Ing. Vladimír Vokatý
			


stavba HAJNICE BAREVNÉ DOMKY	číslo stavby 1	stupeň dokumentace Dokumentace pro provedení stavby	
		zakázkové číslo 190603	
etapa		měřítko -	
objekt (SO), provozní soubor (PS) SO-02 ADMINISTRATIVNÍ A PROVOZNÍ BUDOVA		datum dokončení - revize 00 12.2019	datum revize
díl / profese D.1.4.6 - Silnoproudé rozvody			
název přílohy ROZVADĚČ RSM-23.1		DPS SO-02 stupeň SO/PS	EL.213 číslo výkresu
			00 revize

SOUSTAVA	: TN - S
KRYTÍ	: IP44 (IP00)
PŘÍVOD	: HOREM
VÝVODY	: HOREM
PARAPET	: +1200


NÁPLŇ OSADIT DO PLASTOVÉ ROZVODNICE
VELIKOST 48 TE, NA OMÍTKU

VEŠKERÉ VÝVODY A PŘÍSTROJE V ROZVADĚČI MUSÍ BÝT POPSÁNY


REZERVY BUDOU VYUŽITY PRO
NAPOJENÍ STÁVAJÍCÍCH ROZVODŮ
3.NP, KTERÉ ZŮSTANOU PONECHÁNY

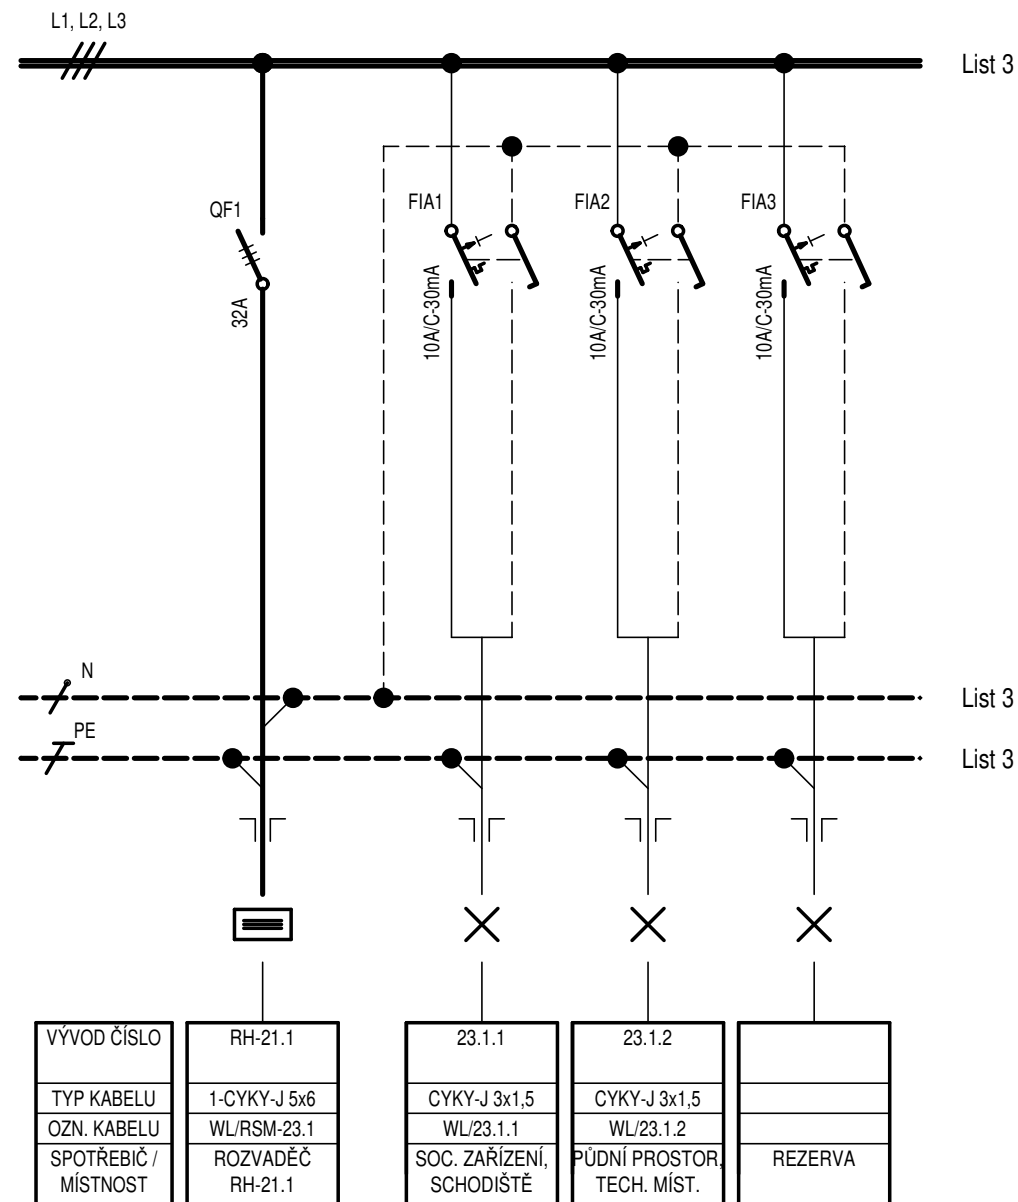

LIST:	NÁZEV:	ČÍSLO:	REVIZE:
2/4	ROZVADĚČ RSM-23.1	EL.213	00

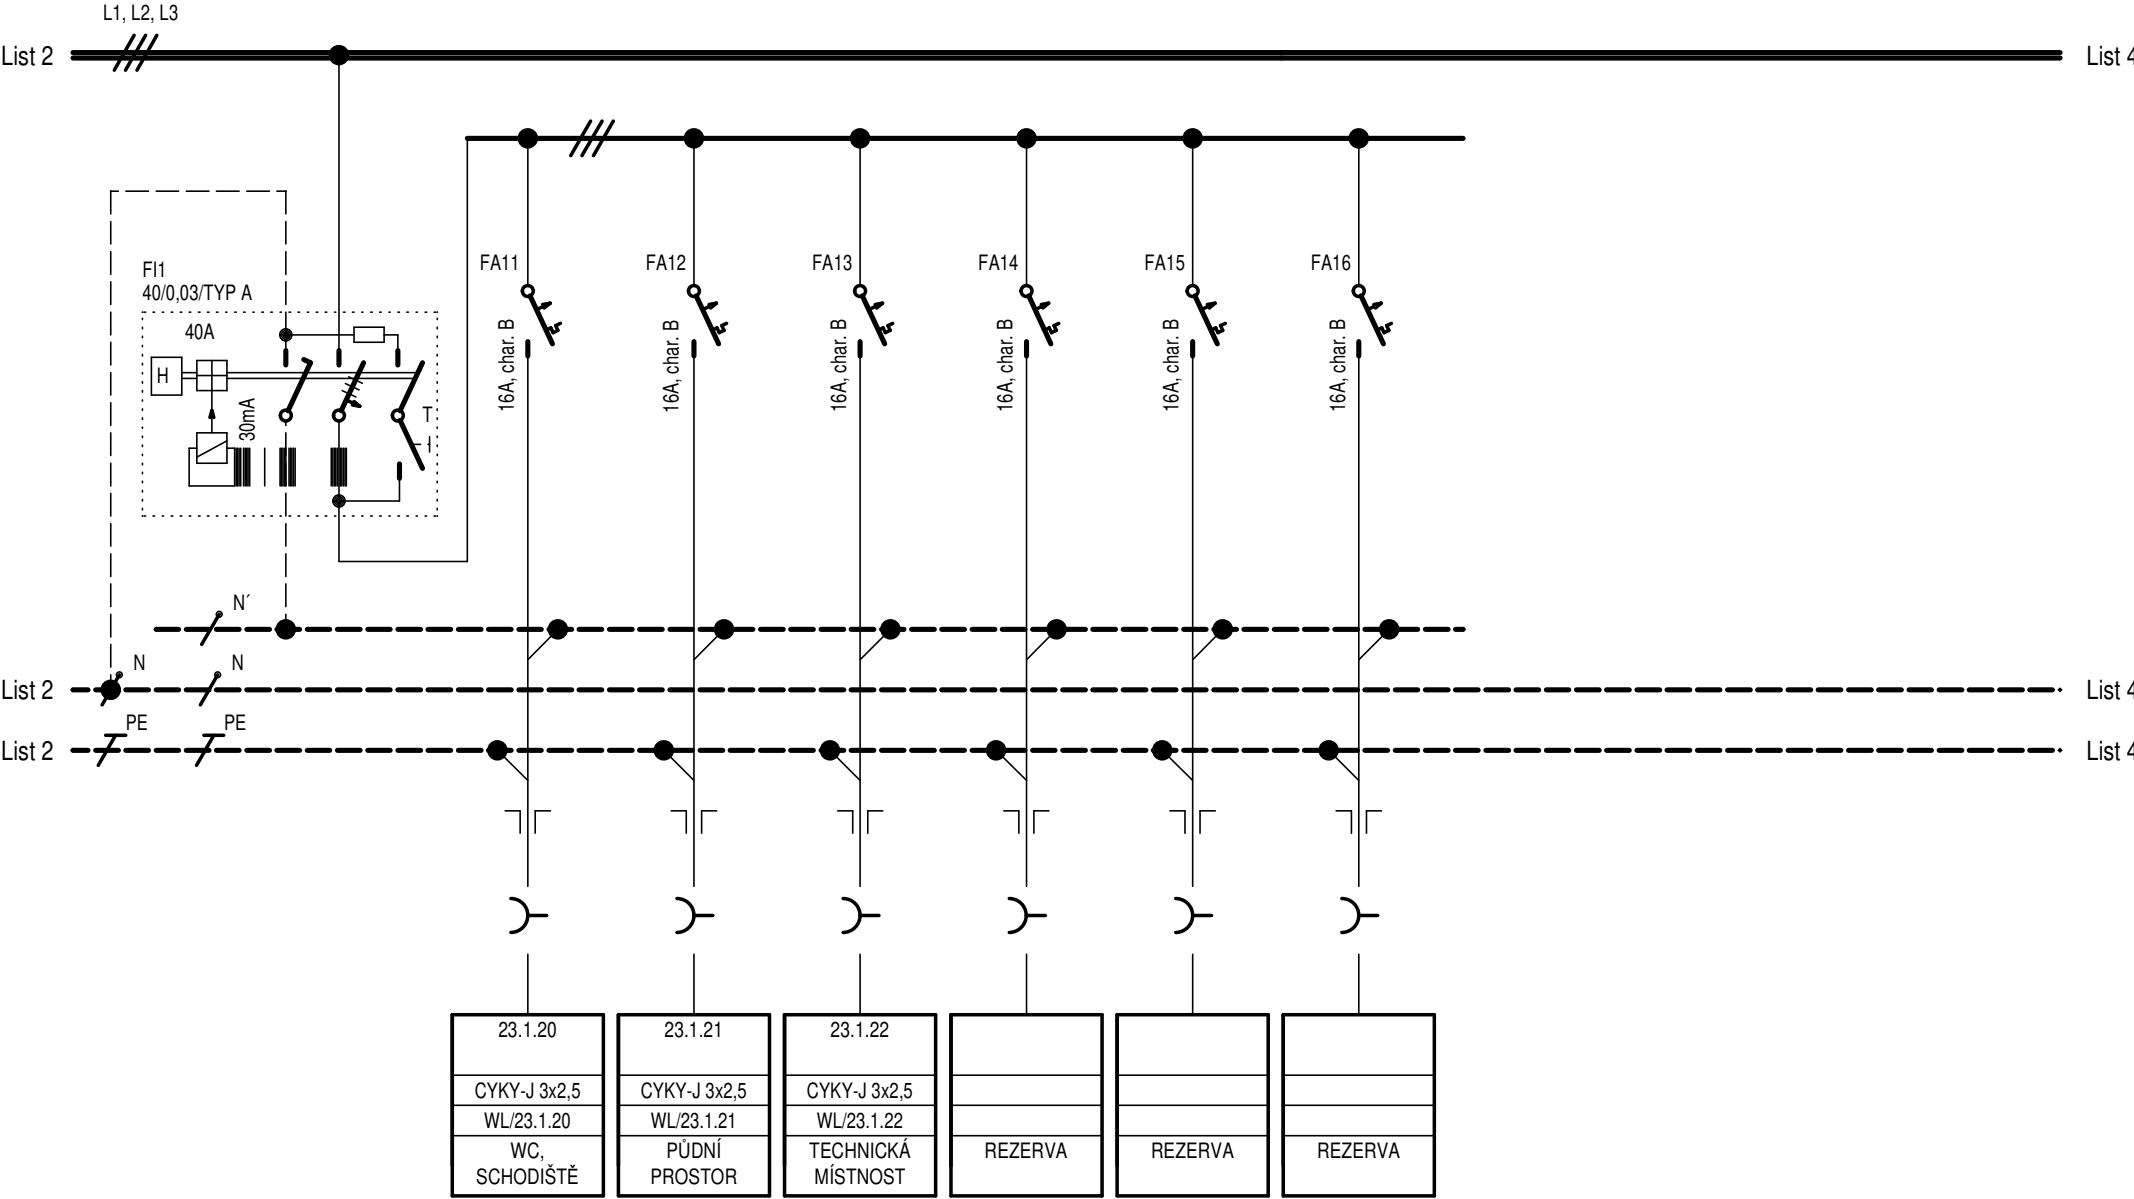

LIST:	NÁZEV:	ČÍSLO:	REVIZE:
3/4	ROZVADEČ RSM-23.1	EL.213	00

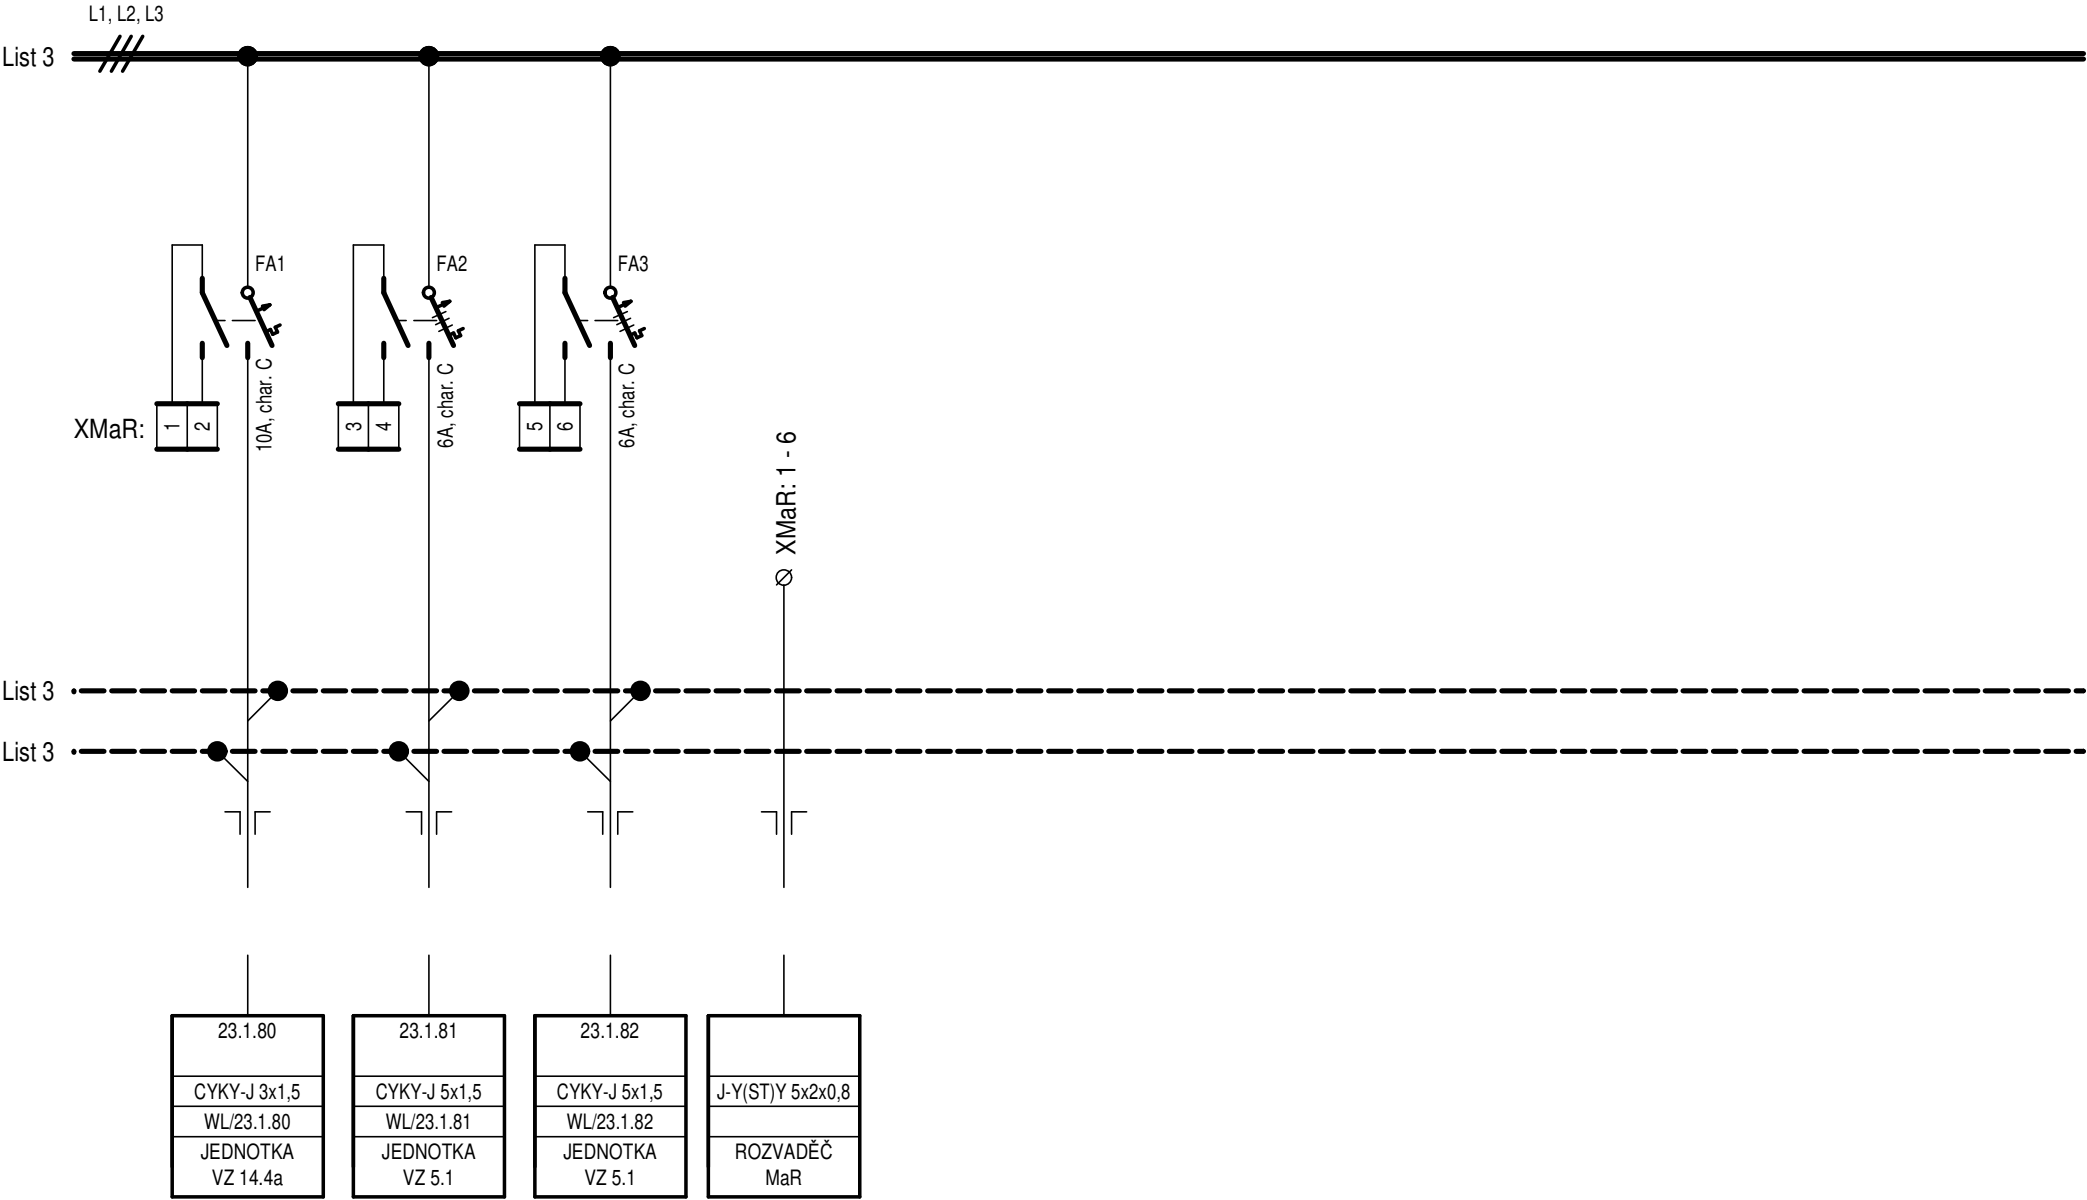

LIST:	NÁZEV:	ČÍSLO:	REVIZE:
4/4	ROZVADEČ RSM-23.1	EL.213	00