



10		
09		
08		
07		
06		
05		
04		
03		
02		
01		
REVIZE Č.	OBSAH REVIZE	DATUM REVIZE

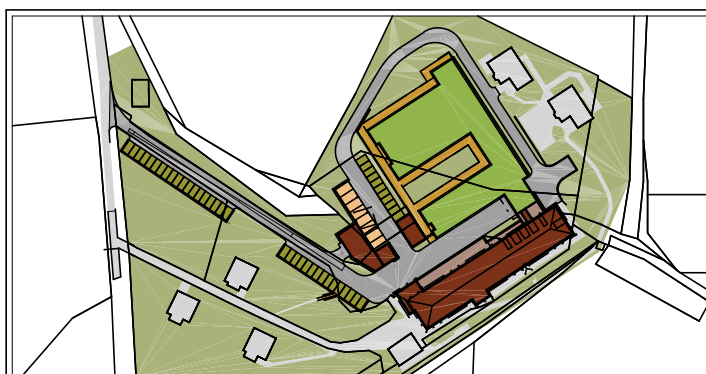

Autoři  
Ing. Vladimír Vokatý  
Ing. arch. Martin Vokatý

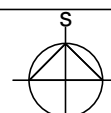




$\pm 0,000 = 503,500$

souř. systém JTSK, výškový systém BpV

Hlavní architekt

Ing. Vladimír Vokatý



Investor Královéhradecký kraj Pivovarské náměstí 1245 500 03 HRADEC KRÁLOVÉ IČO: 708 89 546	Generální projektant:  <b>ATIP s.r.o.</b> Architektonická, projektová a inženýrská společnost PRAŽSKÁ 169, TRUTNOV 541 31, TEL.: 499 859 011, info@atip.cz		Vedoucí projektu	Hlavní inženýr projektu
			Ing. Vladimír Vokatý	Ing. Lukáš Najman

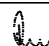Zpracovatel dílu:  <b>ATIP s.r.o.</b> Architektonická, projektová a inženýrská společnost PRAŽSKÁ 169, TRUTNOV 541 31, TEL.: 499 859 011, info@atip.cz	Zodpovědný projektant dílu	Vypracoval	Kontroloval
	Ing. Pavel Rus	Ing. Pavel Rus	Ing. Vladimír Vokatý
			


stavba <b>HAJNICE</b>  <b>BAREVNÉ DOMKY</b>	číslo stavby  <b>1</b>	stupeň dokumentace Dokumentace pro provedení stavby	
		zakázkové číslo <b>190603</b>	
etapa		měřítko -	
objekt (SO), provozní soubor (PS) <b>SO-02 ADMINISTRATIVNÍ A PROVOZNÍ BUDOVA</b>		datum dokončení - revize 00 <b>12.2019</b>	datum revize
díl / profese <b>D.1.4.6 - Silnoproudé rozvody</b>			
název přílohy <b>ROZVADĚČ RSM-21.3</b>		DPS SO-02 stupeň SO/PS	EL.210 číslo výkresu
			00 revize

PROVOZNÍ NAPĚTÍ : 3 PEN AC 50 Hz - 400V / TN-C  
3 NPE AC 50 Hz - 400V / TN-S  
: 1 NPE AC 50 Hz - 230V / TN-S  
SOUSTAVA : TN - C - S  
KRYTÍ : IP40 (IP00)  
PŘÍVOD : HOREM  
VÝVODY : HOREM


VEŠKERÉ VÝVODY A PŘÍSTROJE V ROZVADĚČI MUSÍ BÝT POPSÁNY

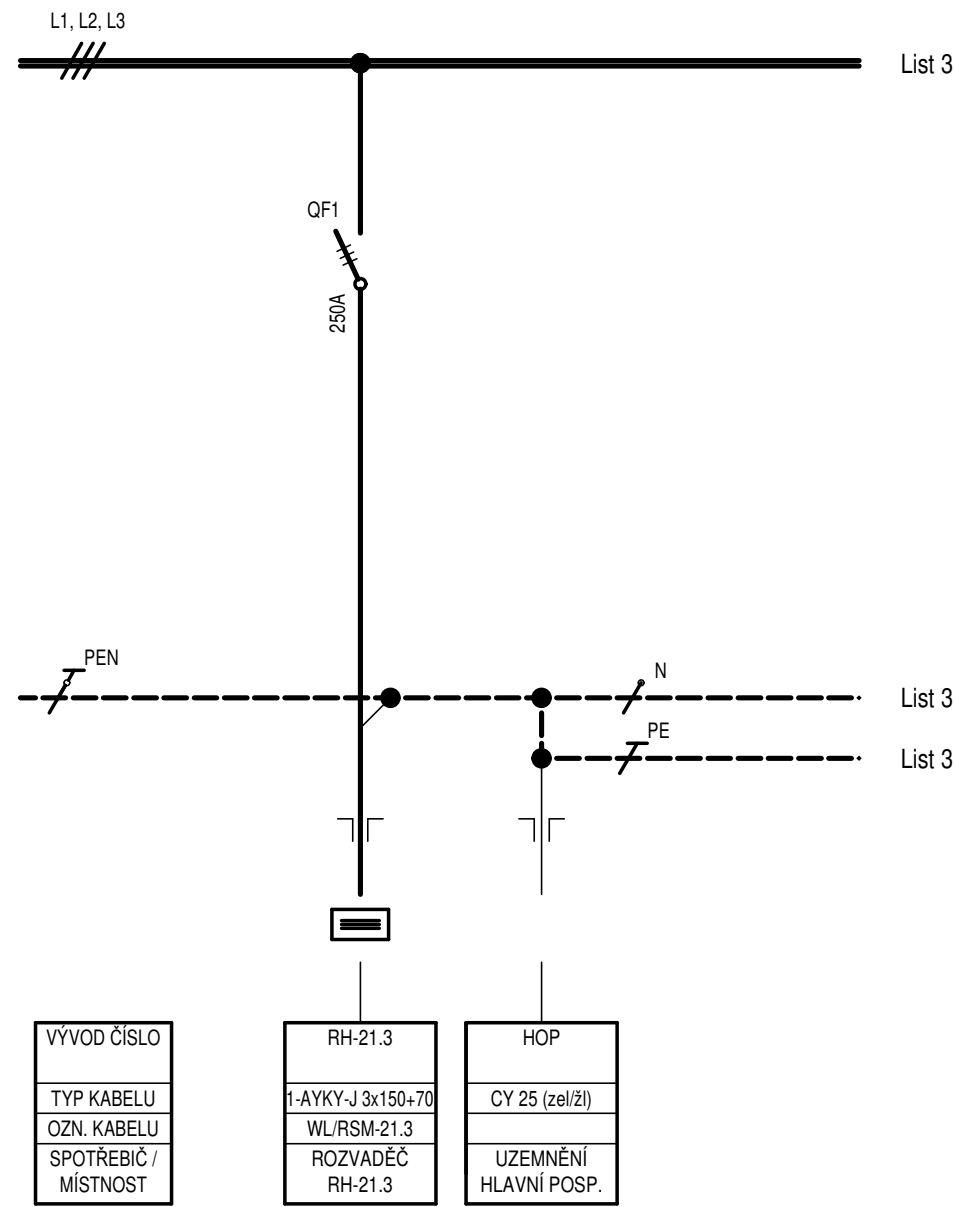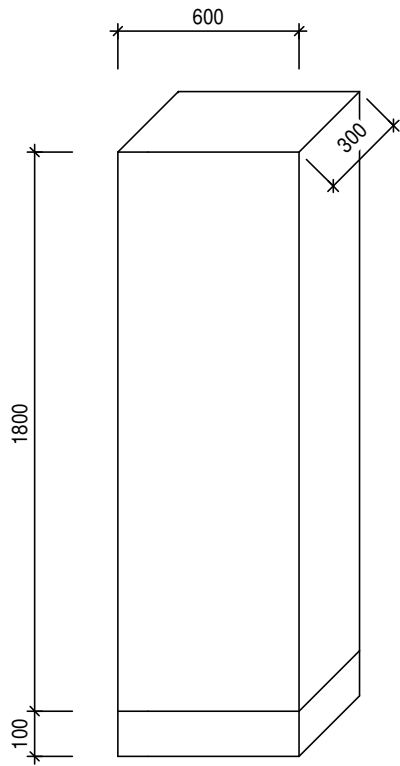

LIST:	NÁZEV:	ČÍSLO:	REVIZE:
2/4	ROZVADĚČ RSM-21.3	EL.210	00

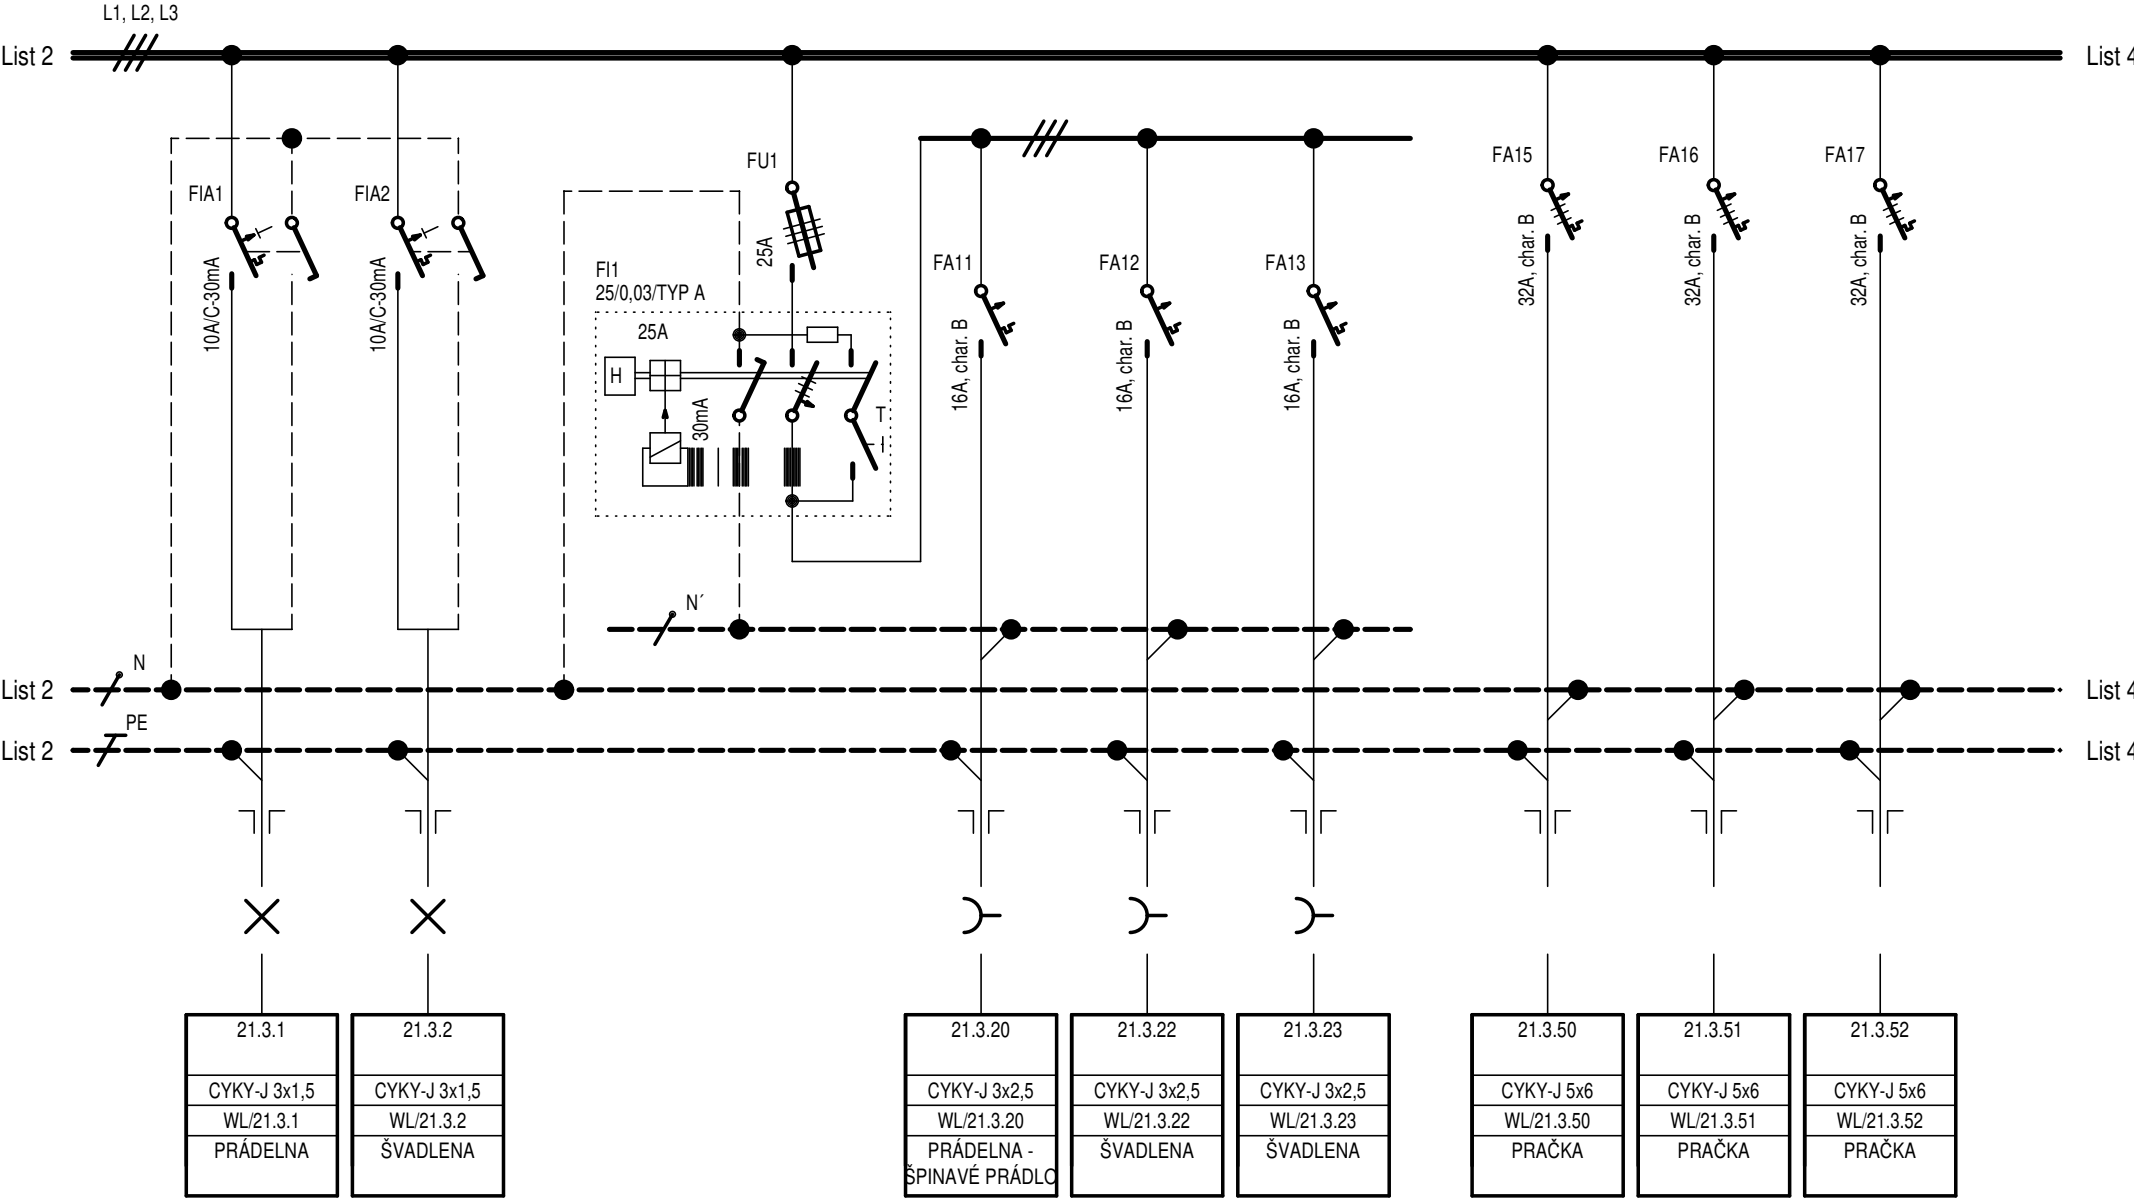

LIST:	NÁZEV:	ČÍSLO:	REVIZE:
3/4	ROZVADEČ RSM-21.3	EL.210	00

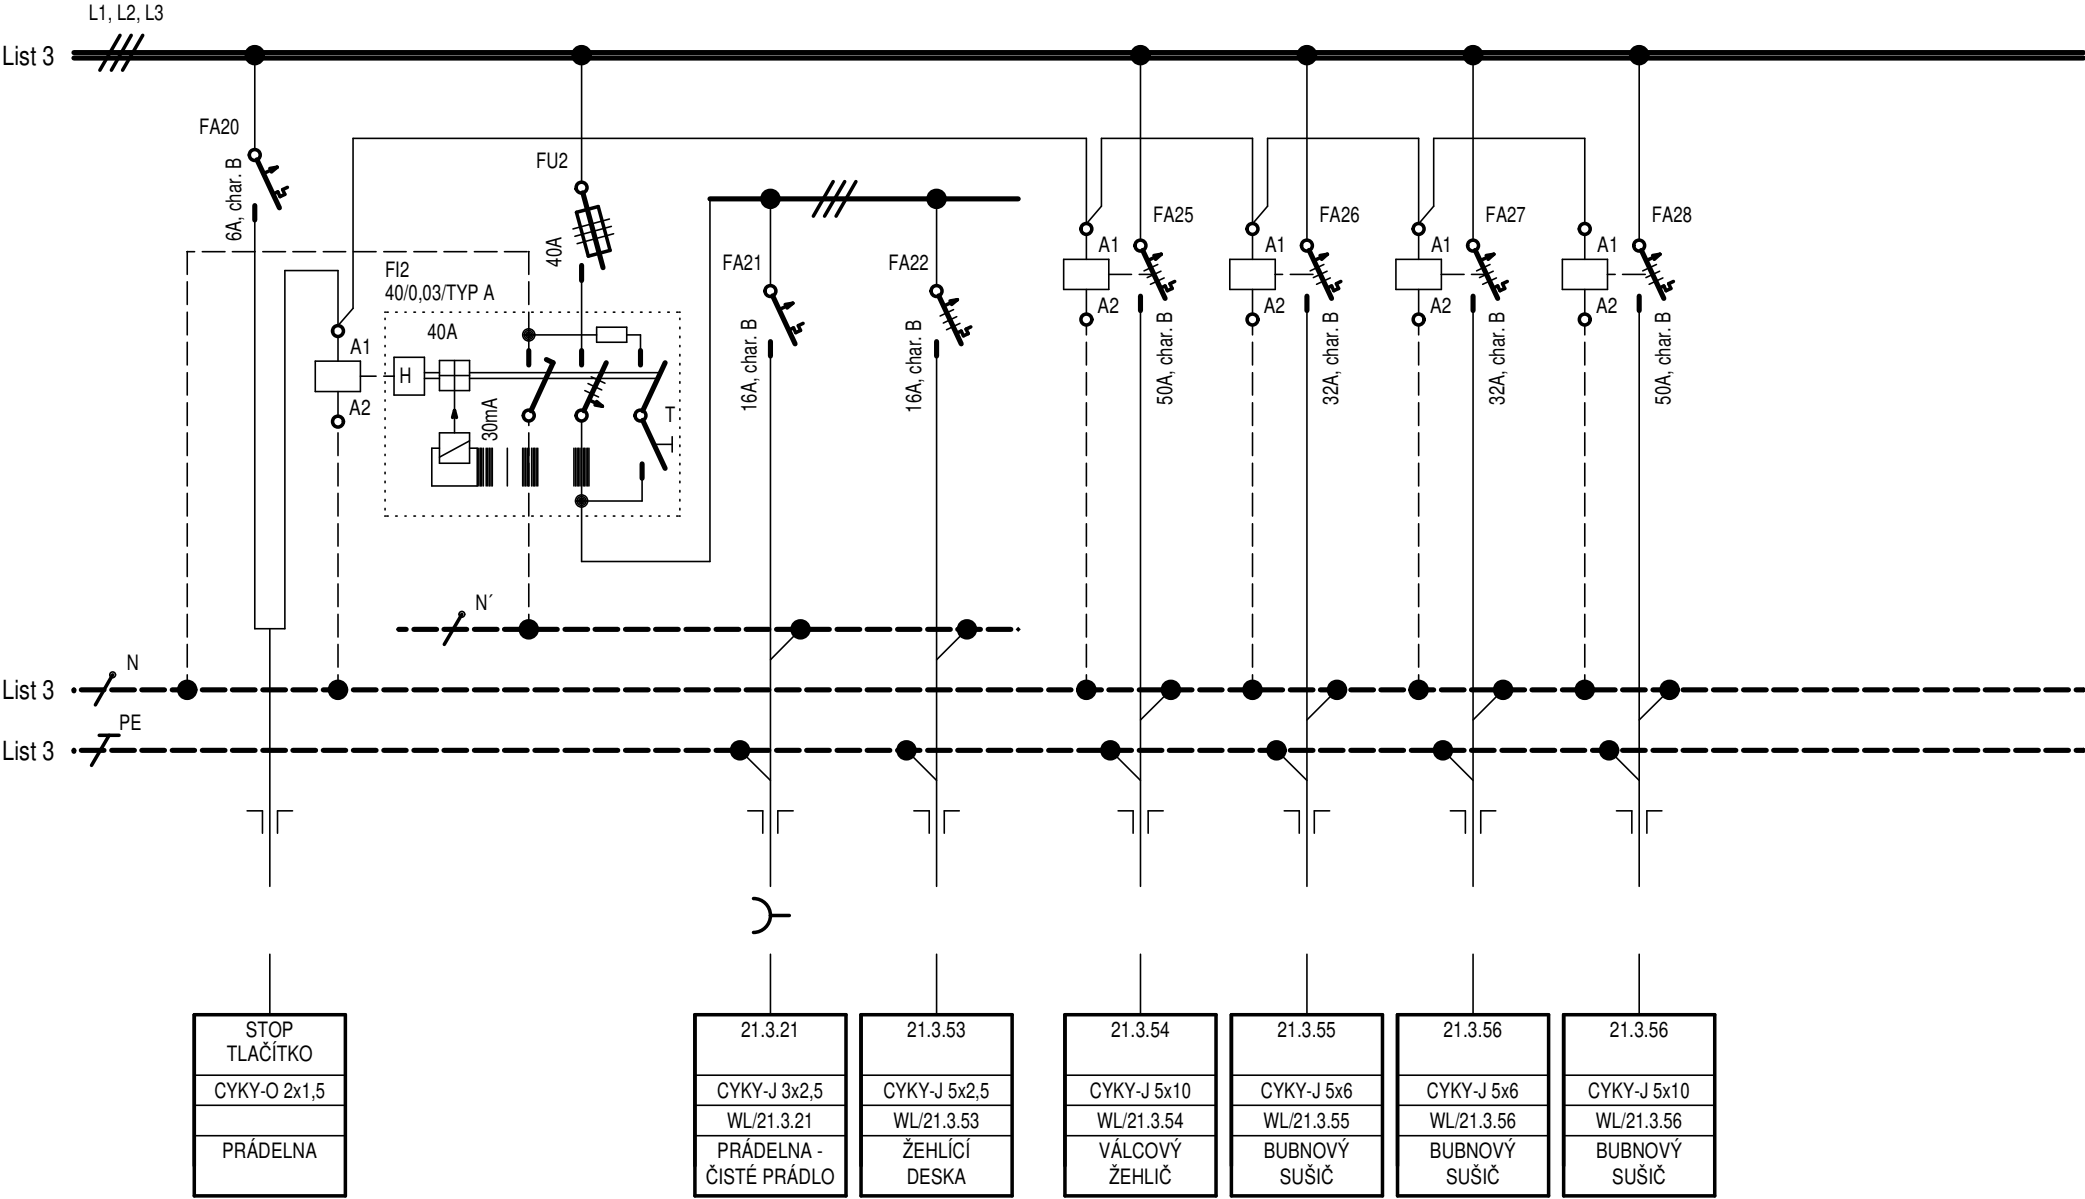

LIST: 4/4	NÁZEV: ROZVADEČ RSM-21.3	ČÍSLO: EL.210	REVIZE: 00
--------------	-----------------------------	------------------	---------------