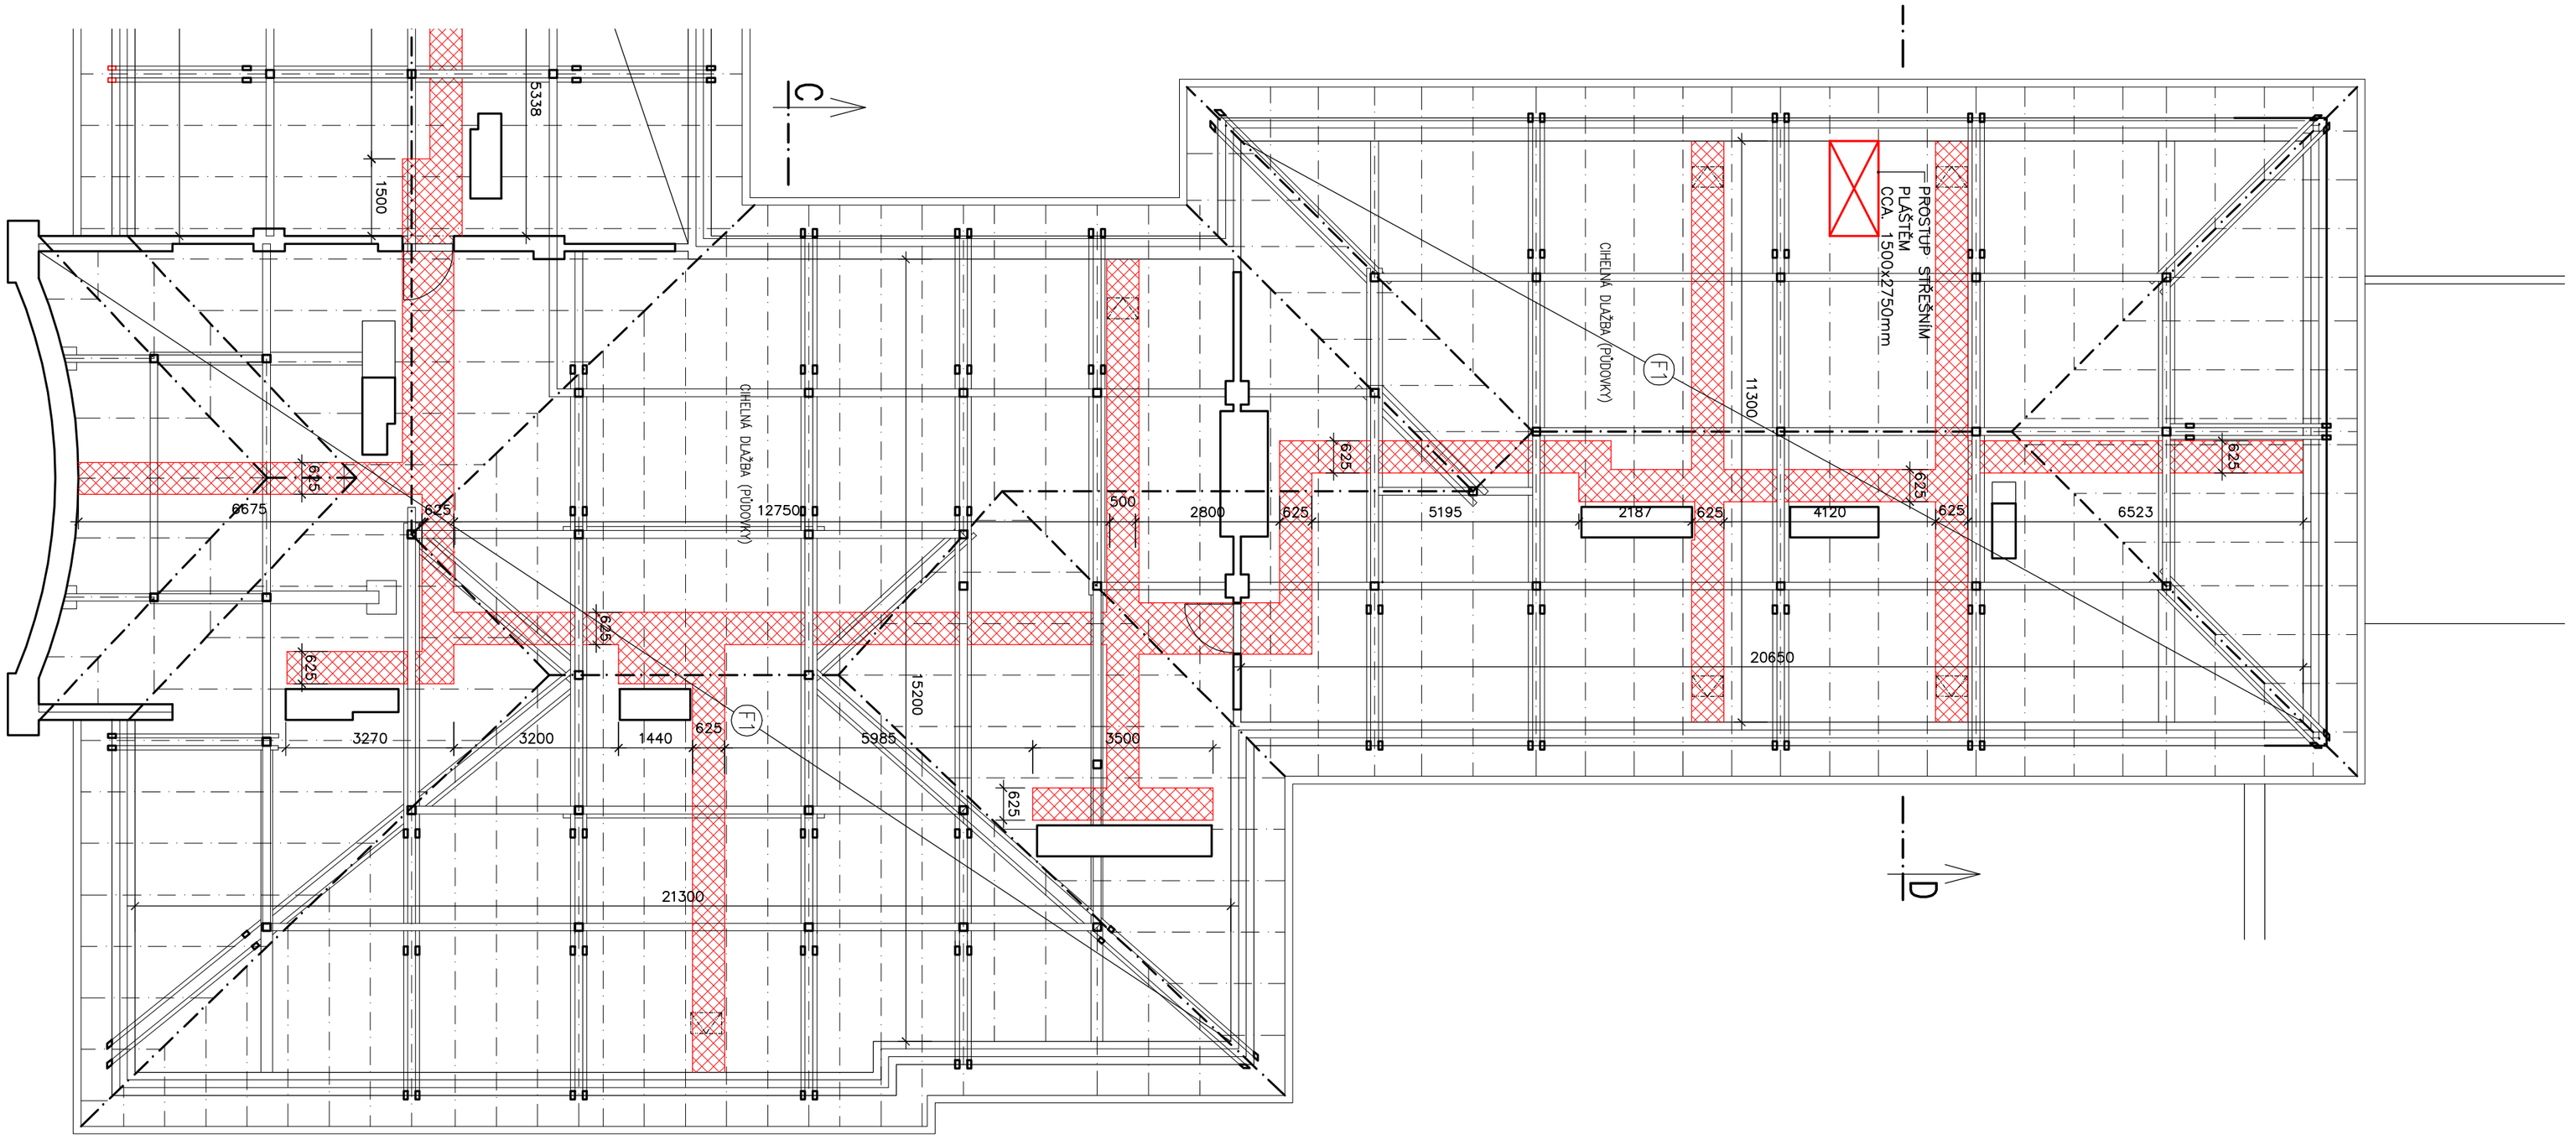

PŮDORYS

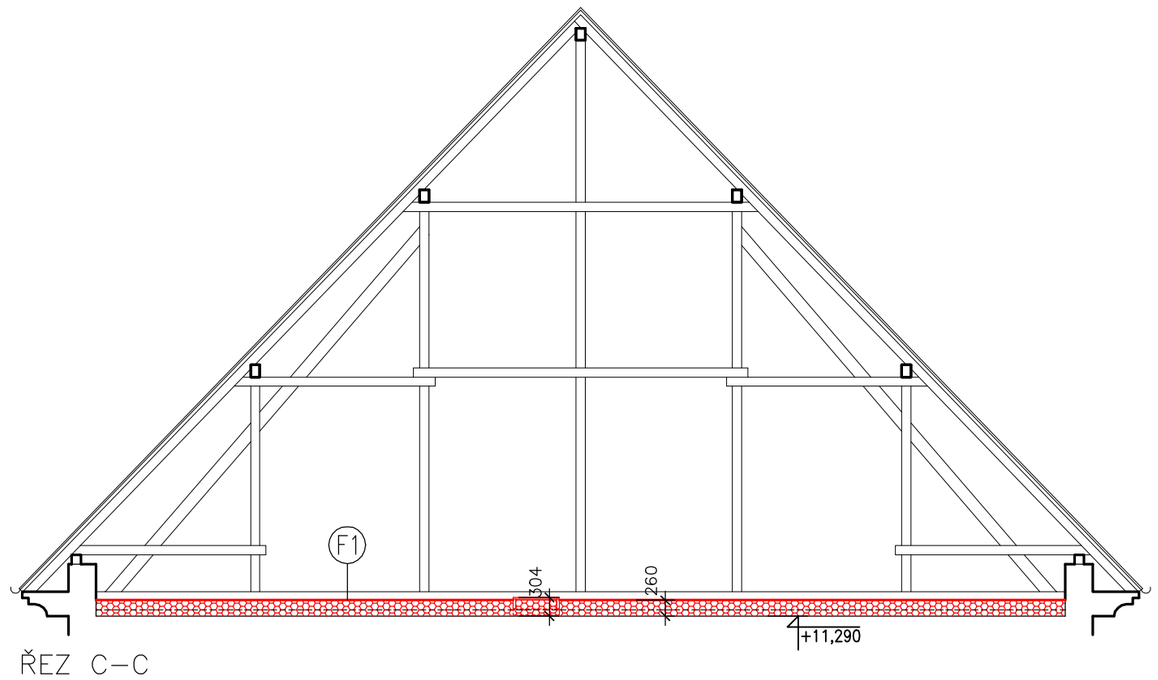

ŘEZ C–C

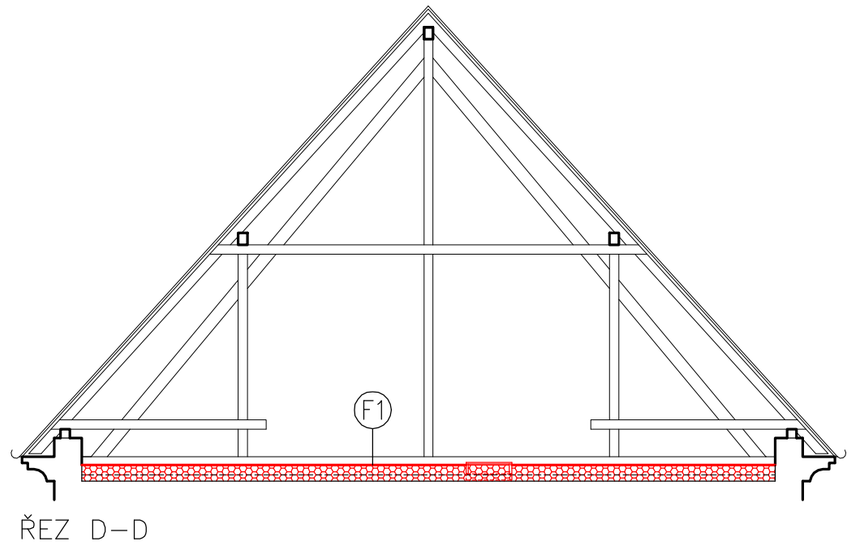

ŘEZ D–D

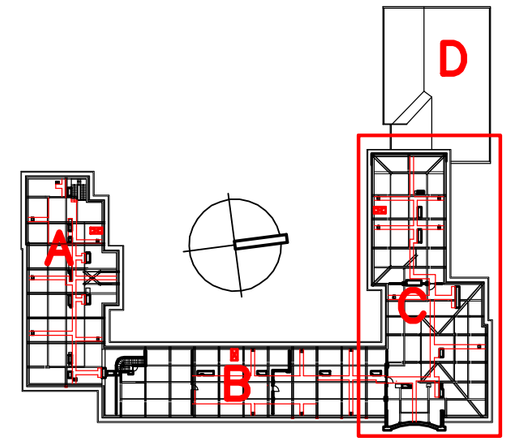

LEGENDA

POCHOZÍ ČÁST PŮDY

POZNÁMKA

– ZA ÚČELEM DOPRAVY MATERIÁLU DO PŮDNÍHO PROSTORU DOJDE K VYTVOŘENÍ DOČASNÝCH PROSTUPŮ STŘEŠNÍM PLÁŠTĚM – ROZEBRÁNÍ SKLÁDANÉ STŘEŠNÍ KRYTINY, LAŤOVÁNÍ, RESPEKTIVE DŘEVĚNÉHO BEDNĚNÍ (V ČÁSTI "D") A K VYŘÍZNUTÍ POMOCNÉ HYDROIZOLAČNÍ FÓLIE. IHNED PO SLOŽENÍ MATERIÁLU SE STŘEŠNÍ PLÁŠŤ VRÁTÍ DO PŮVOD. STAVU.
– VŠECHNY DŘEVĚNÉ PRVKY BUDOU VZDÁLENY MIN. 50 mm OD POVRCHU ZDIVA KOMÍNU

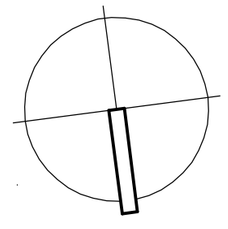

MANAŽER PROJEKTU:			DABONA ČLEN SKUPINY DIEMP-HOLDING Sokolovská 682 516 01 Rychnov nad Kněžnou kontakt: +420 494 531 538 dabona@dabona.eu www.dabona.eu
ZODPOVĚDNÝ PROJEKTANT: PROFESE: AS	VYPRACOVAL:	KONTROLA:	
ING. MICHAL FREIVALD	ING. MICHAL FREIVALD		
OBEC: TRUTNOV	KRAJ: KRÁLOVÉHRADECKÝ		
INVESTOR: GYMNÁZIUM TRUTNOV, JIRÁSKOVO NÁMĚSTÍ 325, 541 01 TRUTNOV		ČÍSLO ZAKÁZKY:	1841/I
NÁZEV AKCE: SNÍŽENÍ ENERGETICKÉ NÁROČNOSTI PROVOZU GYMNÁZIA JIRÁSKOVO NÁMĚSTÍ 325, 541 01 TRUTNOV		FORMÁT A4:	6 A4
		DRUH PROJEKTU:	DPS
OBJEKT: SO 01 STAVEBNÍ ÚPRAVY ČÁST: D.1.1 ARCHITEKTONICKO-STAVEBNÍ ŘEŠENÍ		DATUM:	03/2019
		MĚŘÍTKO:	1:100
NÁZEV VÝKRESU: PŮDORYS PŮDY - ČÁST C		ČÍSLO VÝKRESU: D.1.1.4	PARÉ Č.: