



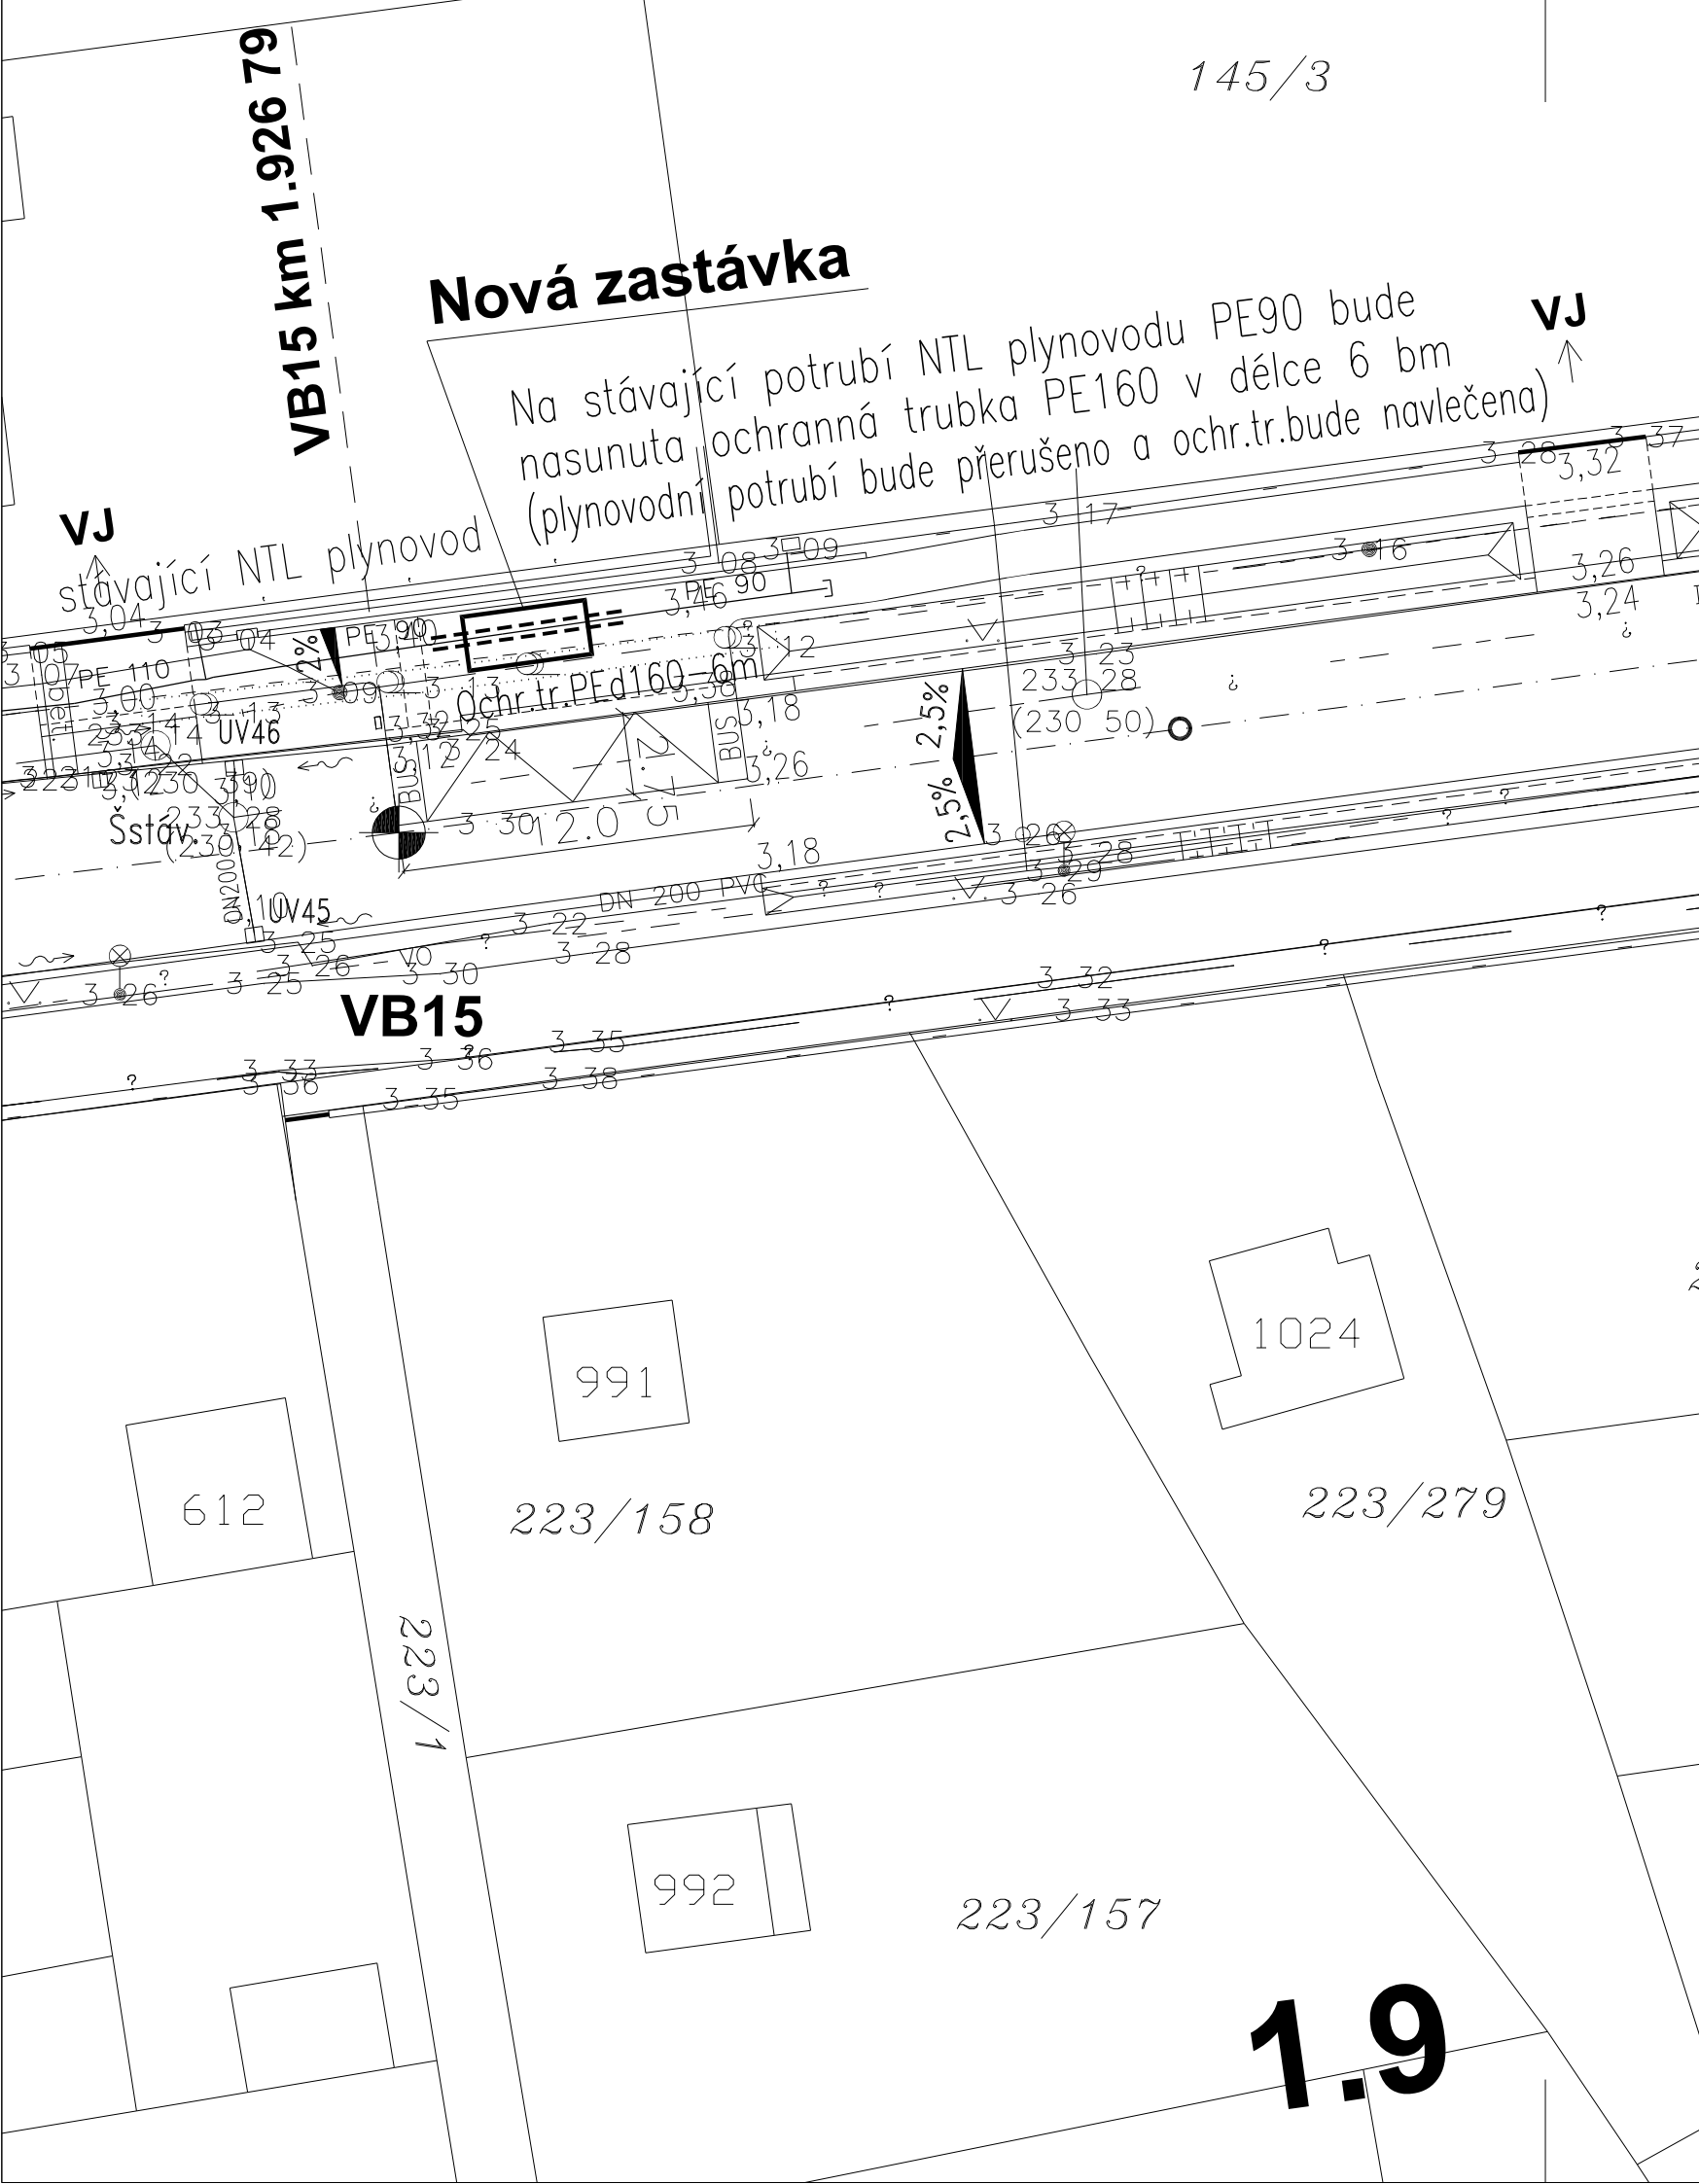

KLAD LISTŮ:

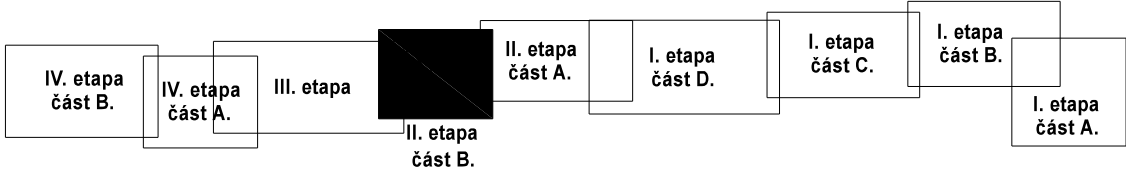

SOUŘADNICOVÝ SYSTÉM : S-JTSK

VÝŠKOVÝ SYSTÉM : B.p.v.


UPOZORNĚNÍ :
PRŮBĚH PODZEMNÍCH SÍTÍ JE ZAKRESLEN POUZE
INFORMATIVNĚ PODLE VYJÁDRĚNÍ JEJICH SPRÁVCŮ.
PRO ZJIŠTĚNÍ PŘESNÉ POLOHY SÍTĚ JE NUTNÉ
POŽÁDAT SPRÁVCE O VYTYČENÍ.

DO SITUACE BYL ZAKRESLEN PRŮBĚH HRANIC PARCEL DLE DKM.

LEGENDA:

(STÁV. INŽENÝRSKÉ SÍTĚ)

—	—	kanalizace
—	—	kanalizace
—	—	vodovod
—	?	plynovod NTL
—	?	plynovod STL
—	?	plynovod VTL
—	?	elektro vedení NN podzemní
—	?	elektro vedení NN nadzemní
—	?	elektro vedení VN podzemní
—	?	elektro vedení VN nadzemní
—	?	sdělovací kabel
—	—	sdělovací vedení nadzemní
—	—	veřejné osvětlení

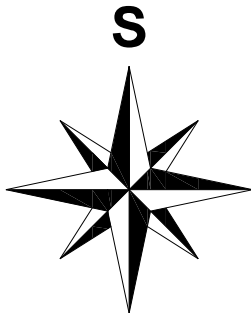

DOPLNĚK - 02/2021

SO 511 Přeložka plynovodu a přípojky

HLAVNÍ PROJEKTANT	ZODP. PROJEKTANT	VYPRACOVAL	 technická projekční kancelář S.R.O. Jižní 870, 500 03 · HRADEC KRÁLOVÉ 3 Tel/fax: 495 407 617 e-mail: janit.studio@hsc.cz	
VIAPROJEKT s.r.o.				
ING. R. MICHLÍK	ING. JIŘÍ PEŠEK	DAVID STANNER		
KRAJ: Královéhradecký				
INVESTOR: Statutární město Hradec Králové			ČÍS. ZAK.	63/12
Rekonstrukce chodníků a infrastruktury silnice III/29827 Malšova Lhota - Hradec Králové			SOUBOR	
			DRUH PD	DSP + DZS
			DATUM	06.2014
			FORMÁT	2 x A4
			MĚŘITKO	SOUPRAVA
ODDÍL: C.3. Přeložka plynovodu a přípojky			1:250	
ODSAH: Situace plynovodu u zastávky MHD č.1			ČÍS. PŘÍLOHY	C.3.4.