

Ing. Eva Krejcarová

Zahradní 28, Jičín, 506 01


e.krejcarova@seznam.czVÁŠ DOPIS ZNAČKY/ZE DNE
26. 3. 2020


NAŠE č.jednací

VYŘIZUJE
Bob ŠvihaJIČÍN
30. 3. 2020VĚC: vyjádření o existenci podzemních vedení Městské optické sítě města Jičín

Žadatel	Královehradecký Kraj
Stavebník	
Název stavby	Stavební úpravy č. p. 511 pro laboratoře a onkologii Oblastní nemocnice Jičín a. s.
Zájmové území	dle plánu


V zájmovém prostoru se **nachází** kabelové vedení v majetku města Jičín (chráničky HDPE 40). Průběh chrániček jsme vám informativně zakreslili z našeho geografického informačního systému, který najdete na adrese <http://gis.mujicin.cz>. Před zahájením zemních prací provádějící subjekt požádá o přesné vytyčení tras pana B. Šviha z Městského úřadu Jičín, tel.: 493 545 471. Platnost tohoto vyjádření je max. 12 měsíců ode dne vystavení.

Bob Šviha
odd.informatiky
MĚSTSKÝ ÚŘAD JIČÍN
oddělení informatiky

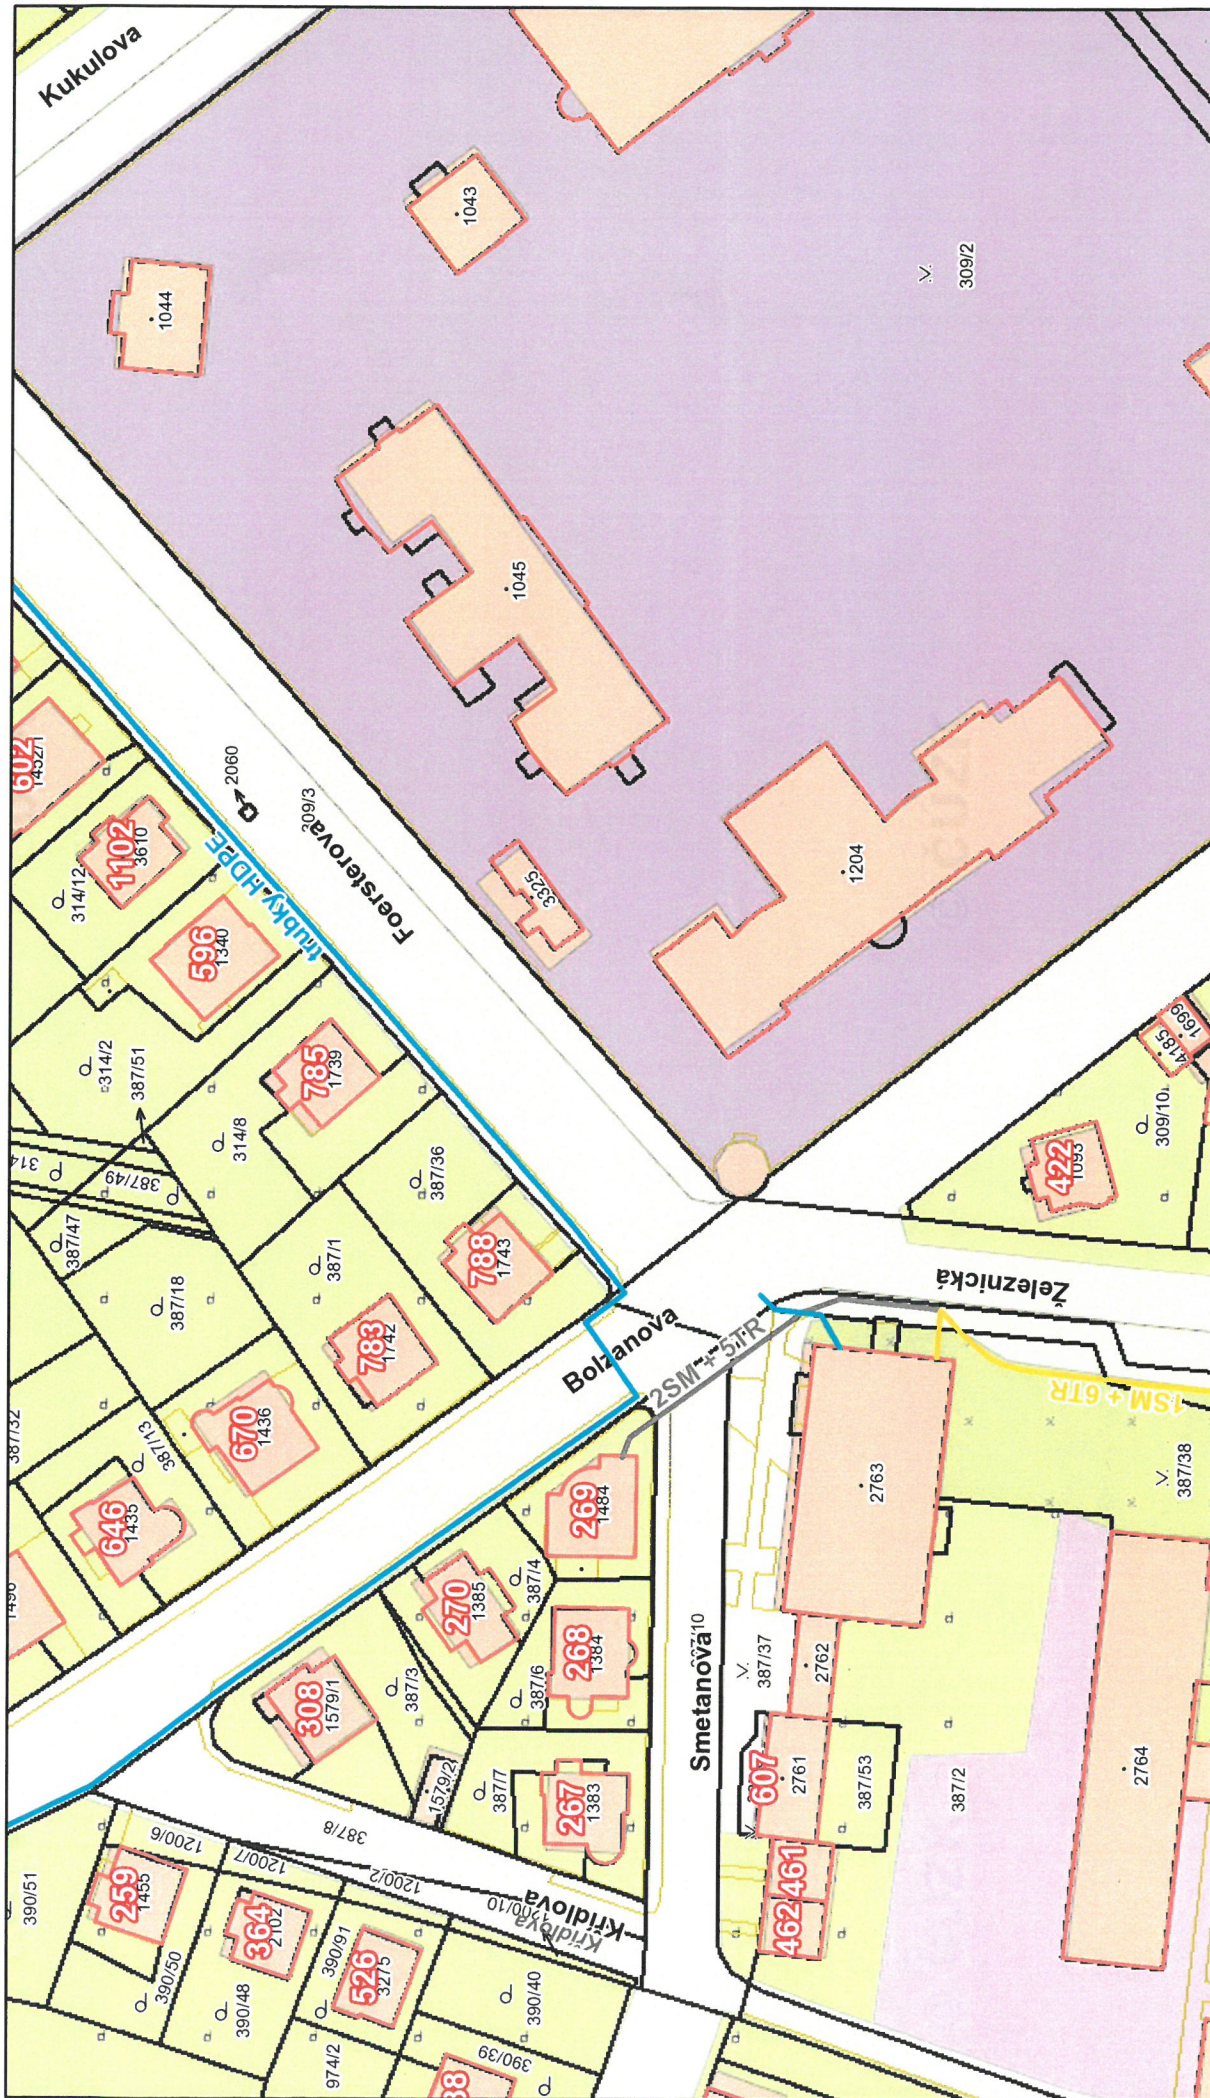

března 30, 2020

Ve vašem zájmovém prostoru
nachází / nenachází
kabelové vedení města Jičín.


MĚSTSKÝ ÚŘAD JIČÍN
oddělení informatiky

1:1 000
0 0,0075 0,015 0,03 mi
0 0,0125 0,025 0,05 km
© ČÚZK