



		Číslo zakázky:	
		Stupeň projektu:	DPS
Vedení projektu:	Ing. Jan Mutl	Profese:	ASŘ
		Část projektu:	
		Datum:	5/2020
Místo:		Počet formátů:	5xA4
Hradec Králové		Měřítko:	1:5
Stavba:		Stavební objekt:	
Oprava střechy na budově Švendova 1282		ZEL.STŘECHA	
Příloha:		ČÍSLO PŘÍLOHY:	
DETAILY		03	

- ROZCHODNÍKOVÝ KOBEREC
- EXTENZIVNÍ STŘEŠNÍ SUBSTRÁT
- DRENÁŽNÍ RETENČNÍ DESKY
- PE FÓLIE PROTI PRORŮSTÁNÍ KOŘÍNKŮ TL. 1mm
- GEOTEXTILIE 300 g/m²
- STÁVAJÍCÍ HYDROIZOLAČNÍ FÓLIE
- STÁVAJÍCÍ SKLADBA STŘECHY

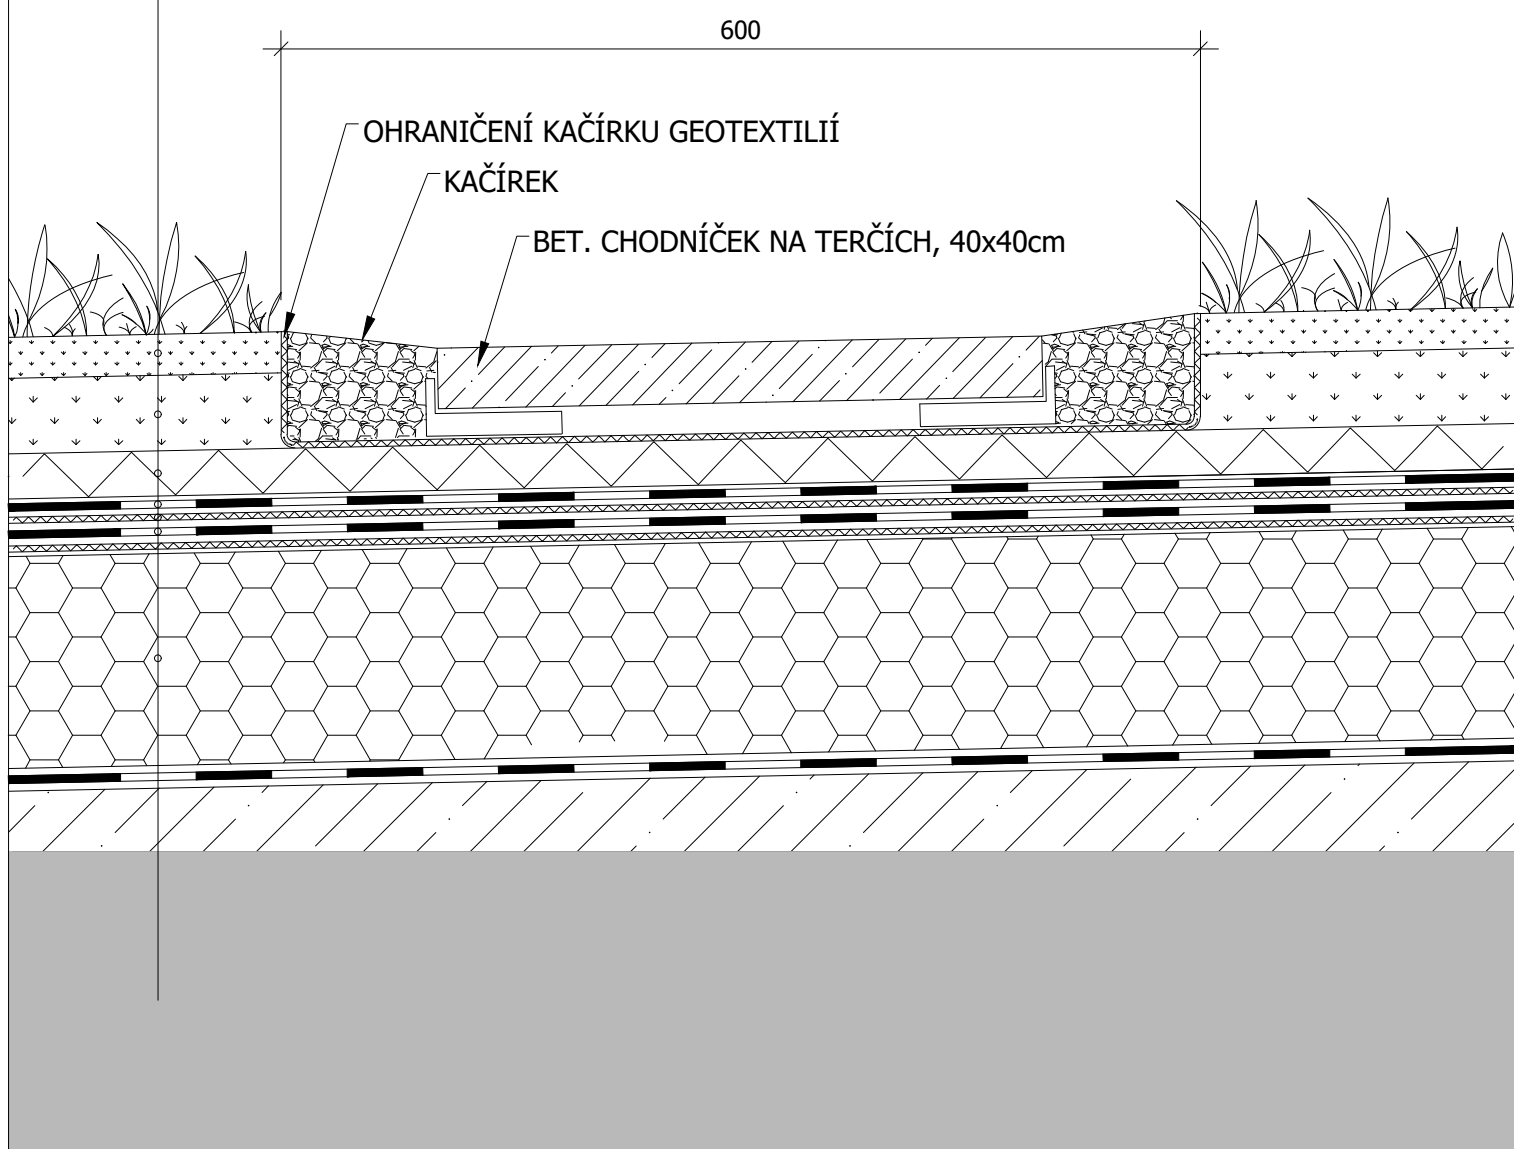


Detail chodníčku

- ROZCHODNÍKOVÝ KOBEREC
- EXTENZIVNÍ STŘEŠNÍ SUBSTRÁT
- DRENÁŽNÍ RETENČNÍ DESKY
- PE FÓLIE PROTI PRORŮSTÁNÍ KOŘÍNKŮ TL. 1mm
- GEOTEXTILIE 300 g/m²
- STÁVAJÍCÍ HYDROIZOLAČNÍ FÓLIE
- STÁVAJÍCÍ SKLADBA STŘECHY

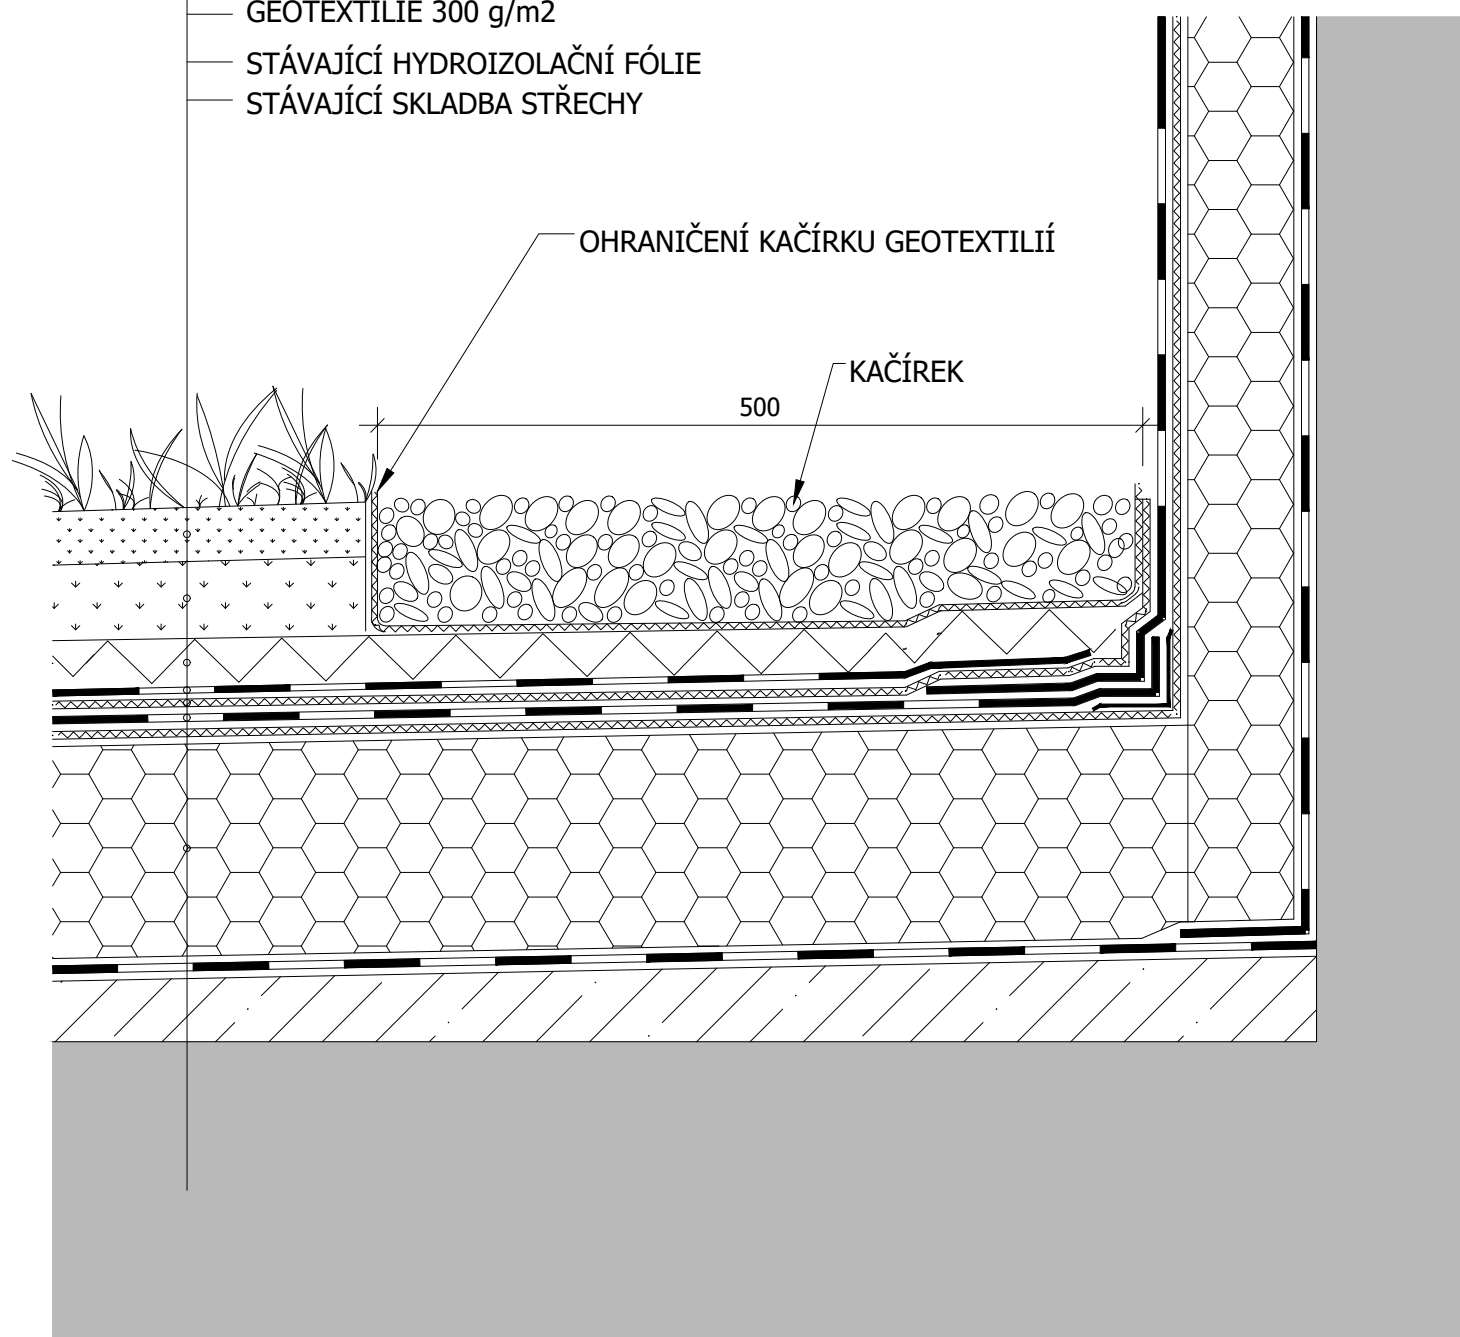

Detail ukončení u stěny / atiky

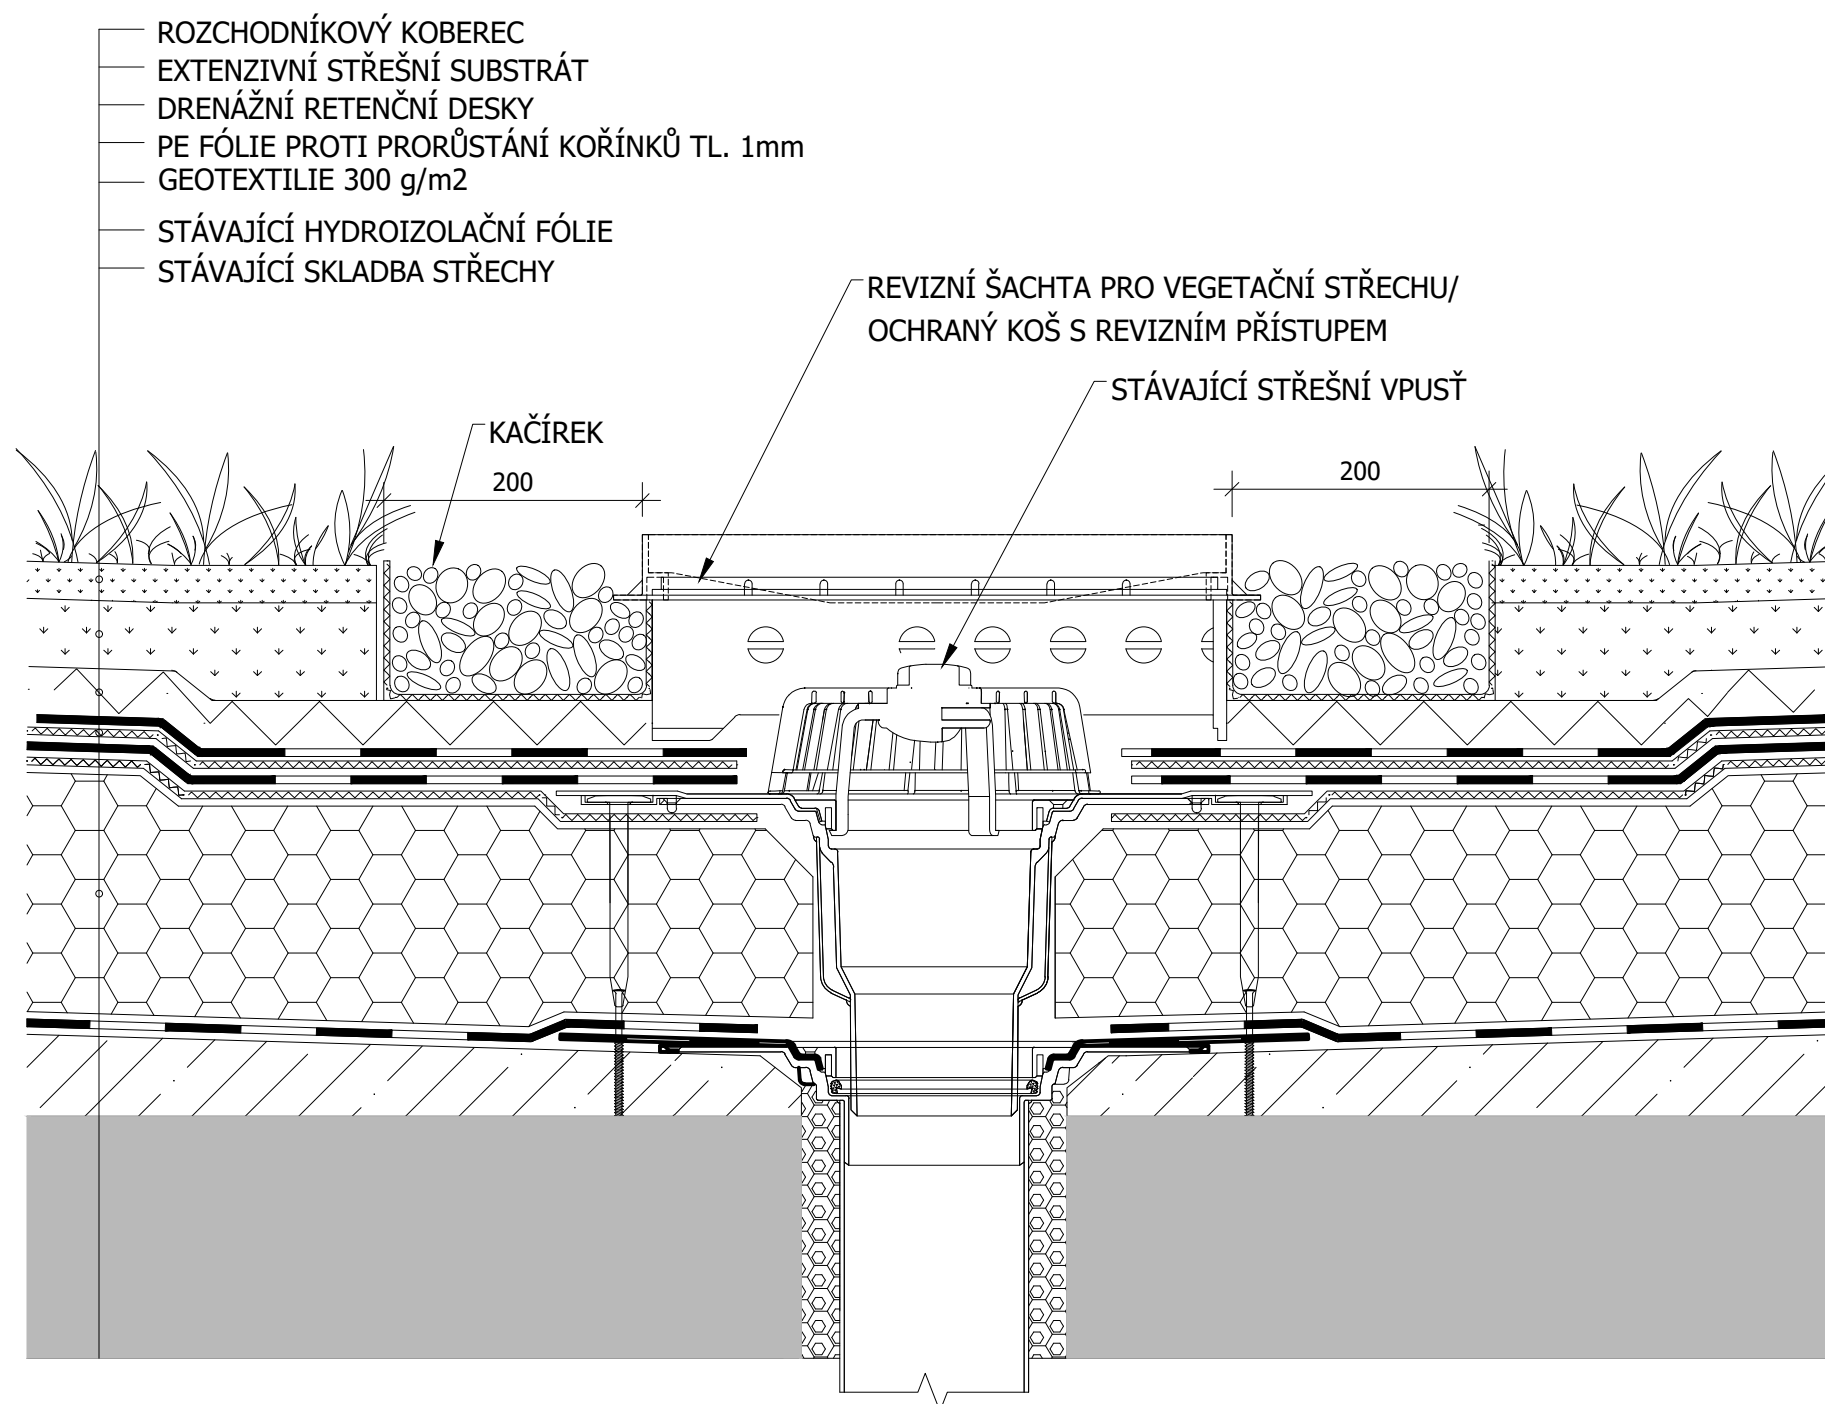

Detail u vpusti