


DETAIL SOKLU - STÁVAJÍCÍ STAV + BOURACÍ PRÁCE

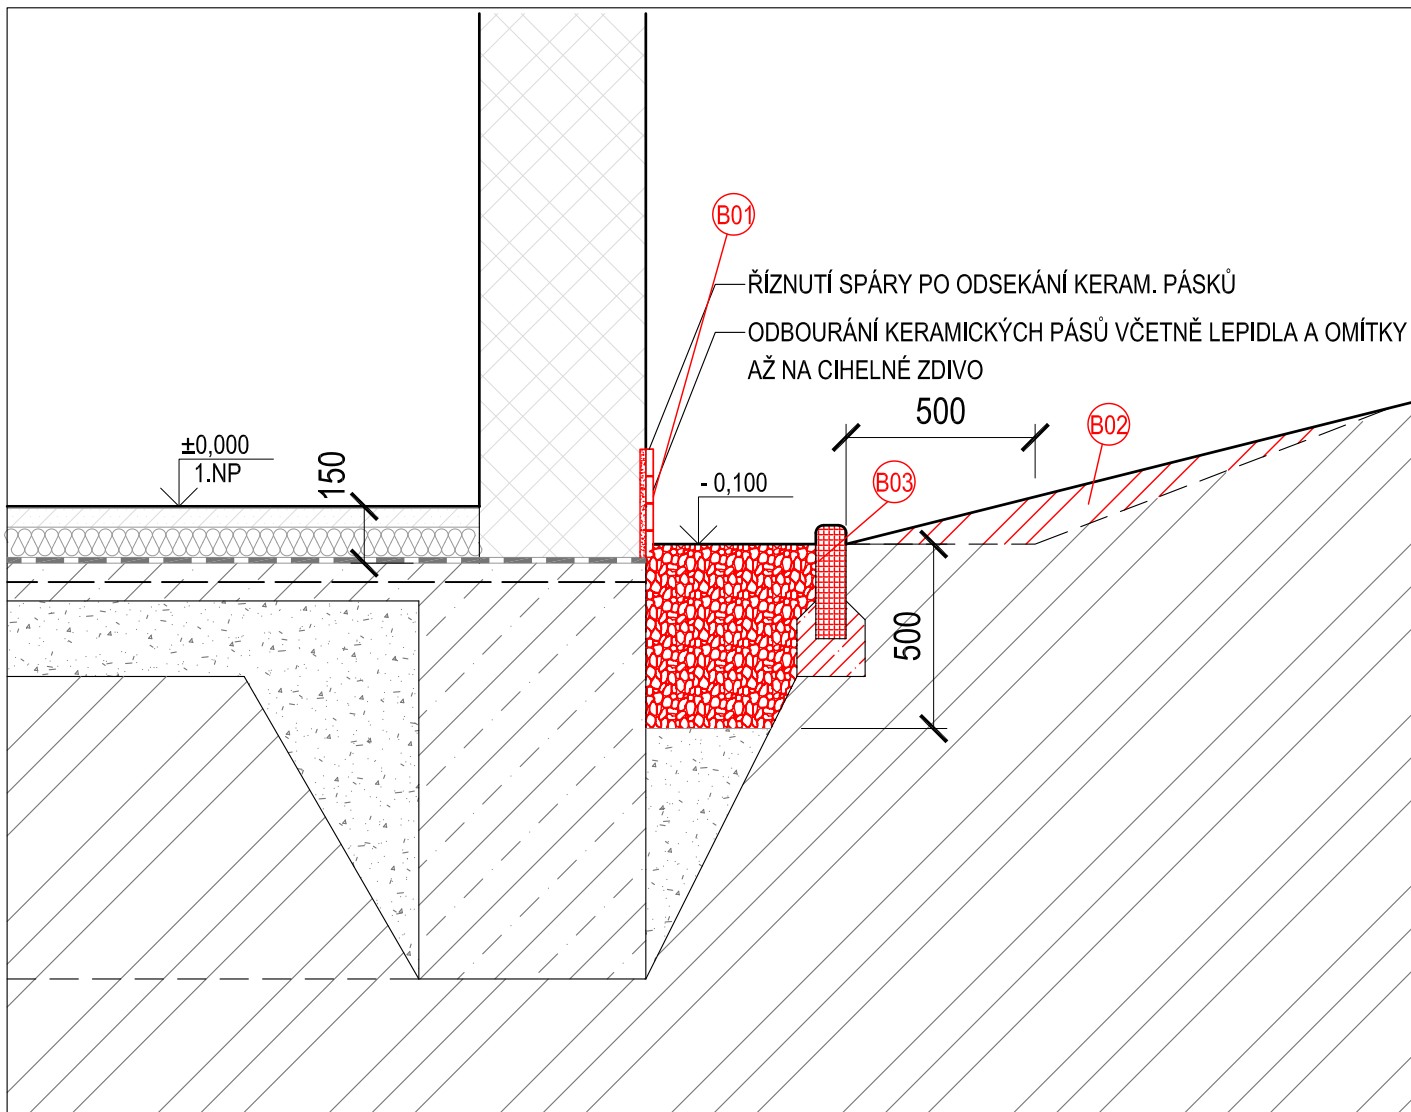


LEGENDA BOURACÍCH PRACÍ:

- (B01)** - ODTĚŽENÍ OKAPOVÉHO CHODNÍKU DO HL. 0,5 m S PONECHÁNÍM STÁVAJÍCÍ OBRUBY v délce 34 m
 - ODBOURÁNÍ KERAMICKÝCH PÁSŮ VČETNĚ LEPIDLA A OMÍTKY v ploše 10 m² včetně ostění AŽ NA CIHELNÉ ZDIVO
 - ŘÍZNUTÍ SPÁRY PO ODSEKÁNÍ KERAM. PÁSKŮ v délce 34 m
 - DEMONTÁŽ KRYCÍCH PLECHŮ U DVEŘÍ u počtu 4 ks
 - VÝKOP PRO OSAZENÍ REVIZNÍ ŠACHTY do hl. 0,7 m
 - ODHALENÍ STÁVAJÍCÍ VODOROVNÉ HYDROIZOLACE

- (B02) - PŘESVAHOVÁNÍ TRAVNATÉ PLOCHY v ploše 100 m² a v kubatuře do 10 m³**

- (B03) - ODBOURÁNÍ STÁVAJÍCÍ OBRUBY OKAPNÍHO CHODNÍKU VČETNĚ BETONOVÉHO LOŽE**
- V DÉLCE 36 m

ZODP. PROJEKTANT :	Ing. Radko Vondra	 <p>Na Potoce 648, Hradec Králové 11 tel.,fax.: 495539037, IČO:132 07 245 e-mail: pridos@cmail.cz</p>
VYPRACOVAL :	Ing. Radek Vondra, Bc. Adéla Hozová	
INVESTOR :	Královéhradecký kraj, Pivovarské nám. 1245, HK	
MÍSTO :	k.ú. Rychnov nad Kněžnou	
ODDÍL :	D.1.1. Architektonicko stavebně technické řešení	
AKCE : Stavební úpravy domácnosti pro specifickou cílovou skupinu - osoby s PAS, Rychnov nad Kněžnou		DATUM : 11/2020 STUPEŇ : DPS MĚŘÍTKO : 1:20
DETAIL SOKLU - STÁVAJÍCÍ STAV + BOURACÍ PRÁCE		06