

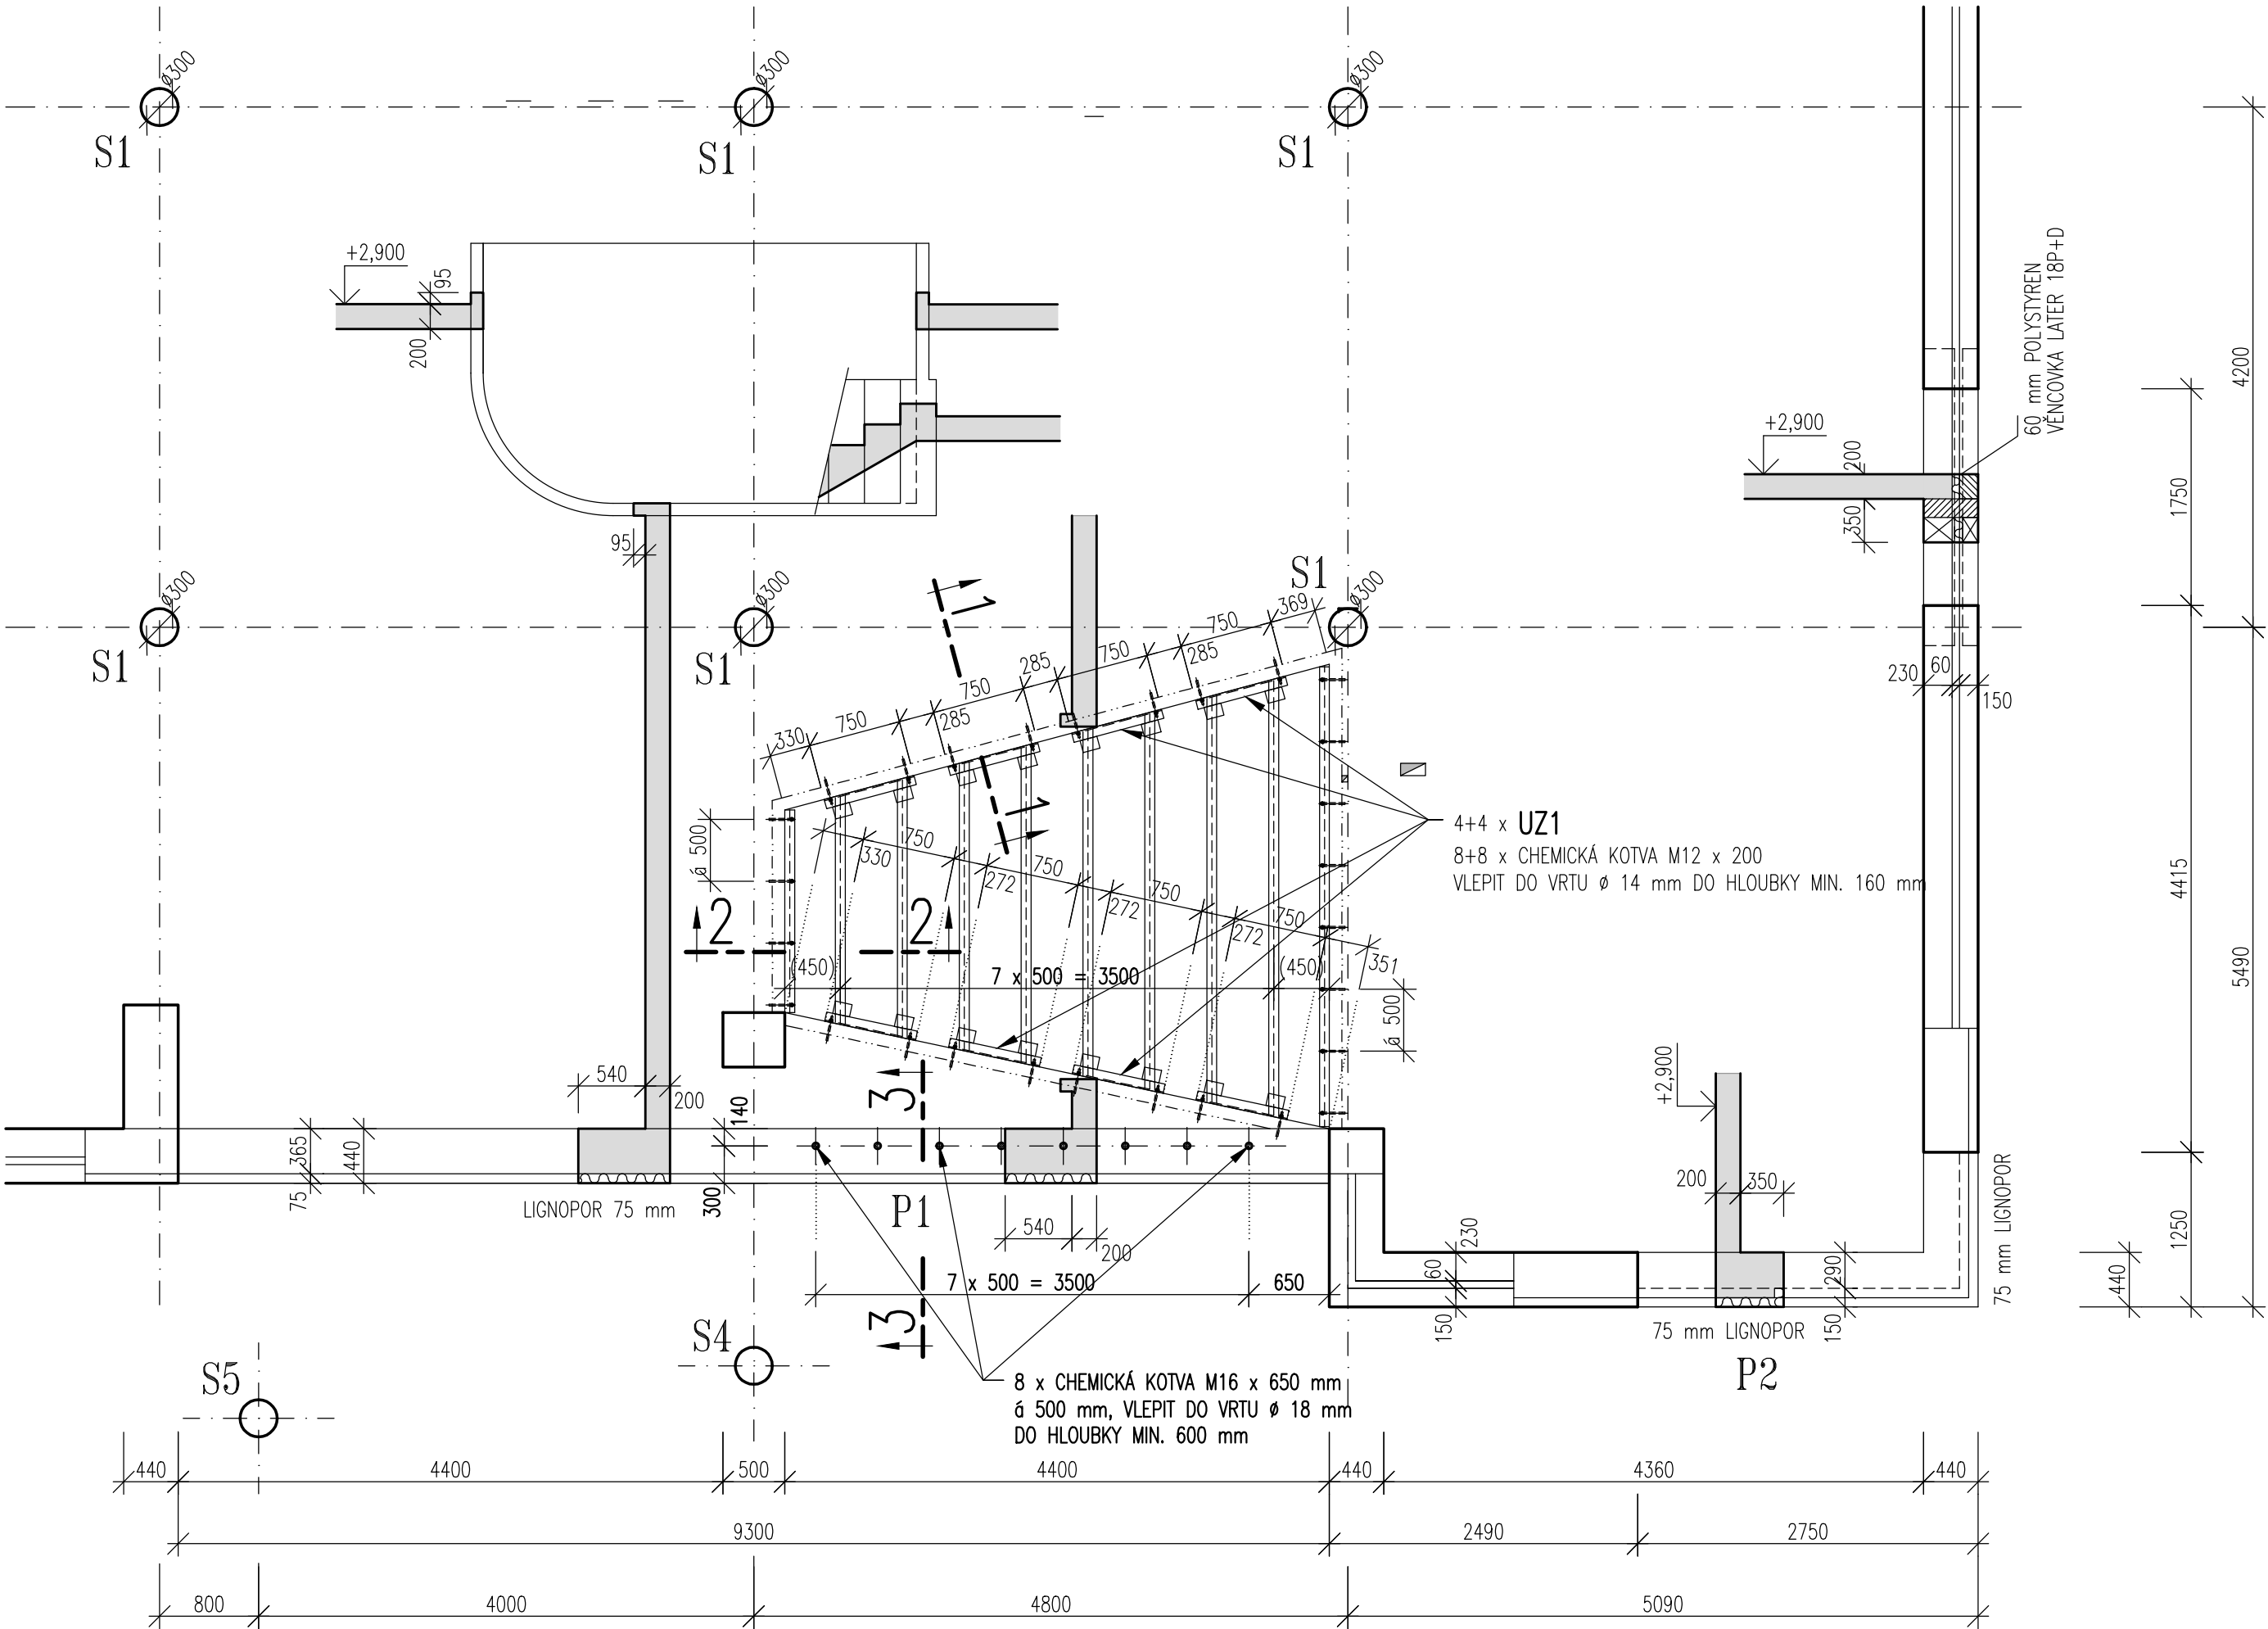


PŮDORYS STROPU NAD 1.NP (VÝSEK)

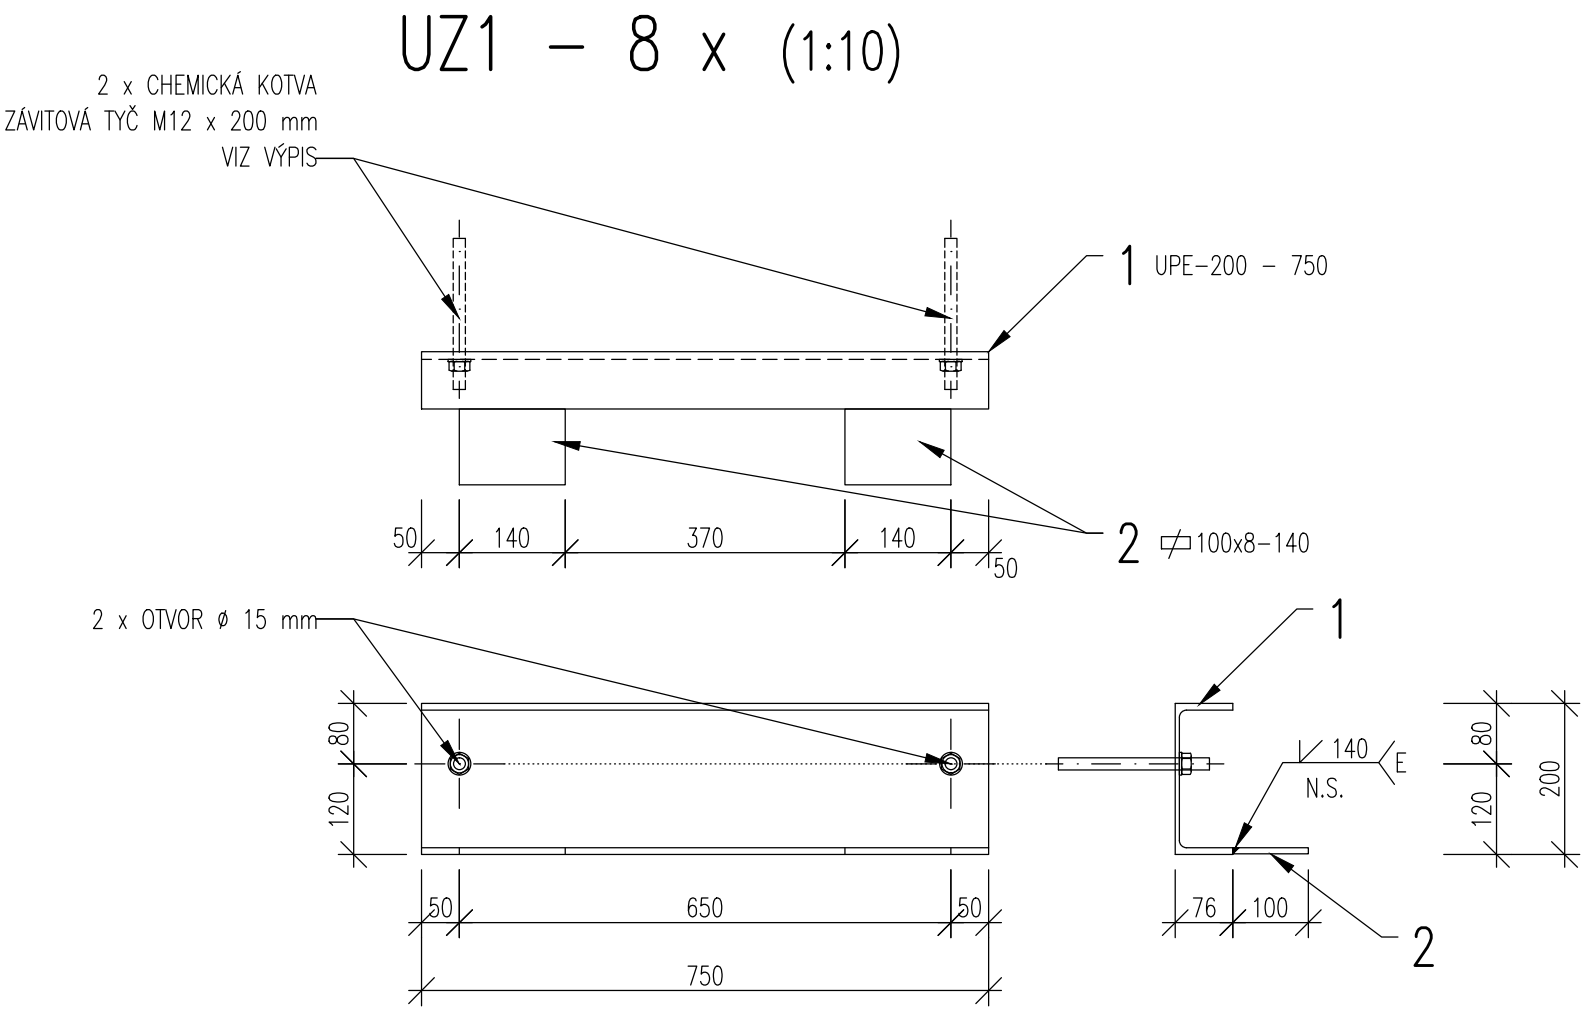

ŘEZ 3-3 (1:5)

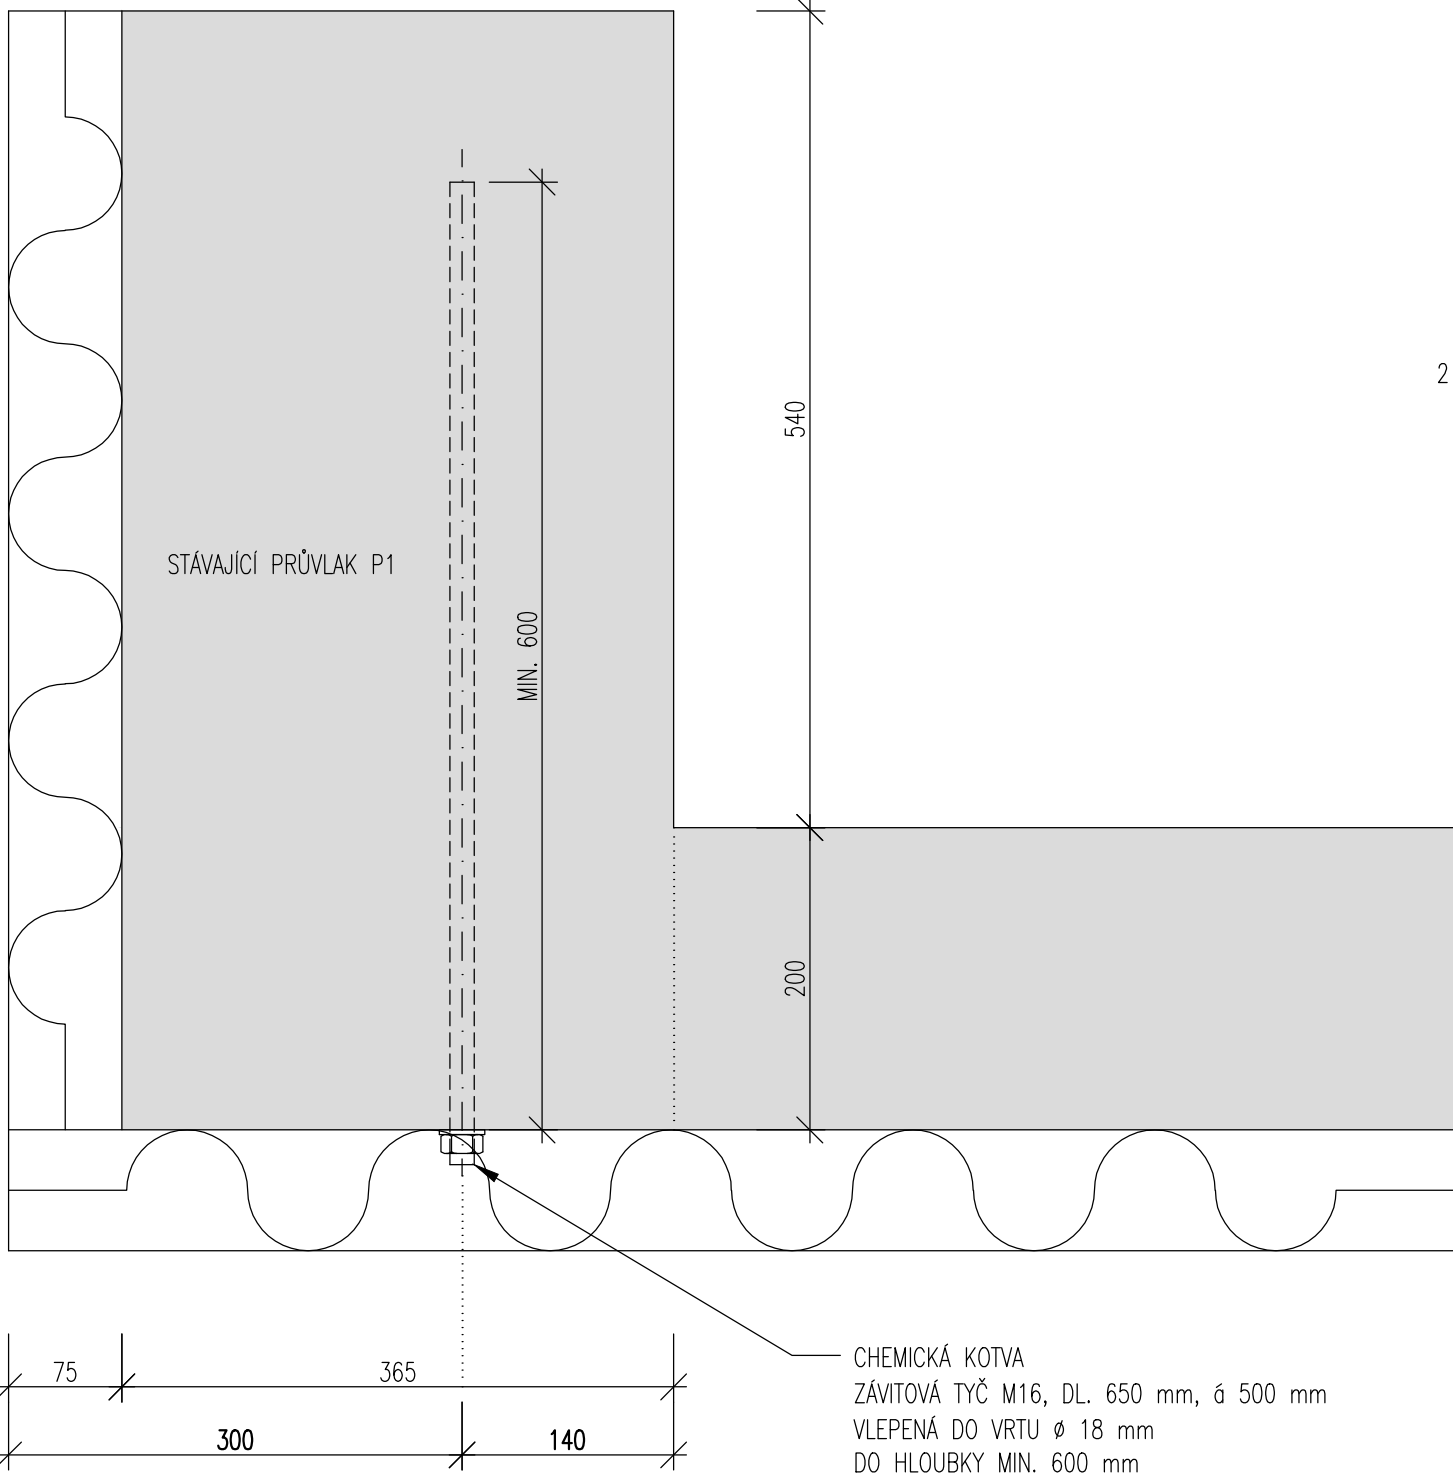

VÝPIS MATERIÁLU UZ1:

- 1 UPE-200 - 750 mm - KS 1 18,5 x 0,75 = 13,88 KG
2 100x8 - 140 mm - KS 2 6,28 x 0,14 x 2 = 1,76 KG
HMOTNOST 1 KUSU UZ1 15,64 KG
HMOTNOST 8 KUSŮ UZ1 **CELKEM 125,12 KG**

VÝPIS ZÁVITOVÝCH TYČÍ:

- M16 - DÉLKA 650 mm, MATKA, PODLOŽKA - KS 8
M12 - DÉLKA 200 mm, MATKA, PODLOŽKA - KS 8+8+8+4 = 28

VÝPIS DŘEVĚNÝCH FOŠEN:


- 80/160 mm - DÉLKA 1600 až 3700 mm, 10 KUSŮ
CELKEM (BEZ PROŘEZU) ... 26 bm

POZNÁMKA:


* HLOUBKY VLEPENÍ CHEMICKÝCH KOTEV JSOU NAVRŽENÉ VĚTŠÍ, NEŽ JE STANDARDNÍ. VRTY SE MUSEJÍ DOKONALE VYČISTIT V CELÉ JEJICH DÉLCE. VYPLNĚNÍ VRTŮ CHEMICKÝM TMELEM SE MUSÍ PROVÁDĚT OD KOŘENE (ZVLÁŠTĚ PEČLIVĚ U HLUBOKÝCH VRTŮ DO PRŮVLAKU P1). ZÁVITOVÉ TYČE MUSEJÍ BÝT DLÁTOVITĚ UKONČENÉ JAKO ORIGINALNÍ KOTVY. ZÁVITOVÉ TYČE JE TŘEBA DO TMELU "ZAŠROUBOVAT", NIKOLI VTLAČIT.

* DALŠÍ PODROBNOSTI JSOU UVEDENÉ V TECHNICKÉ ZPRÁVĚ STATIKY - PŘÍLOHA D.1.2-ST.01.

ŘEZ 1-1 (1:5)

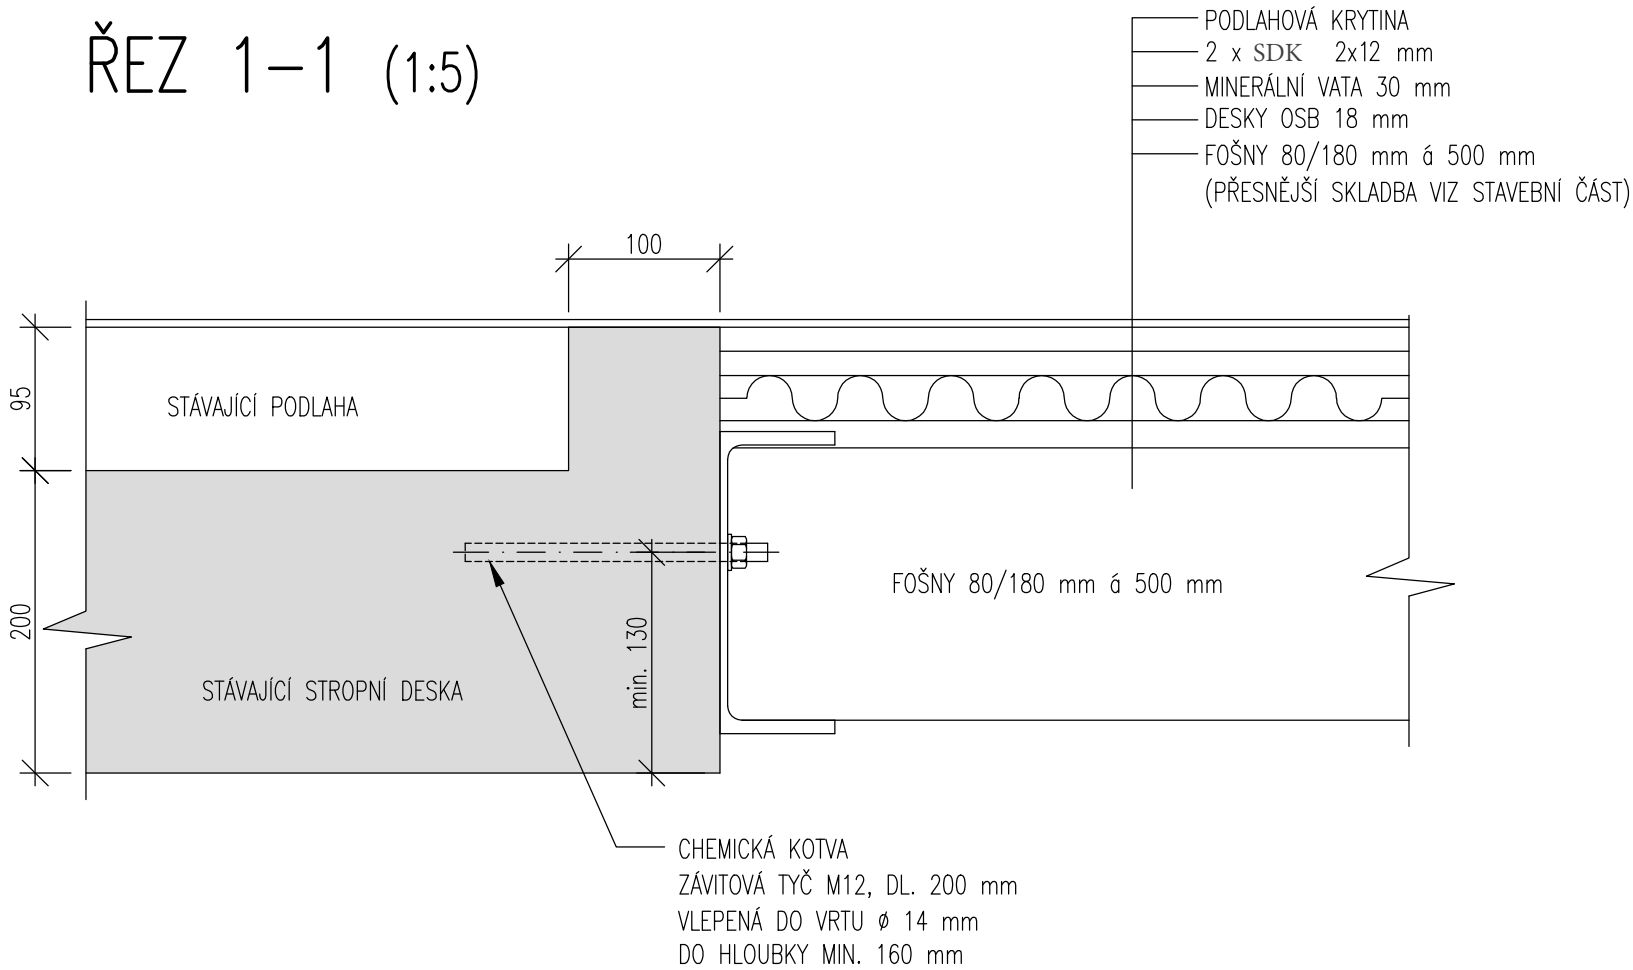

ŘEZ 2-2 (1:5)

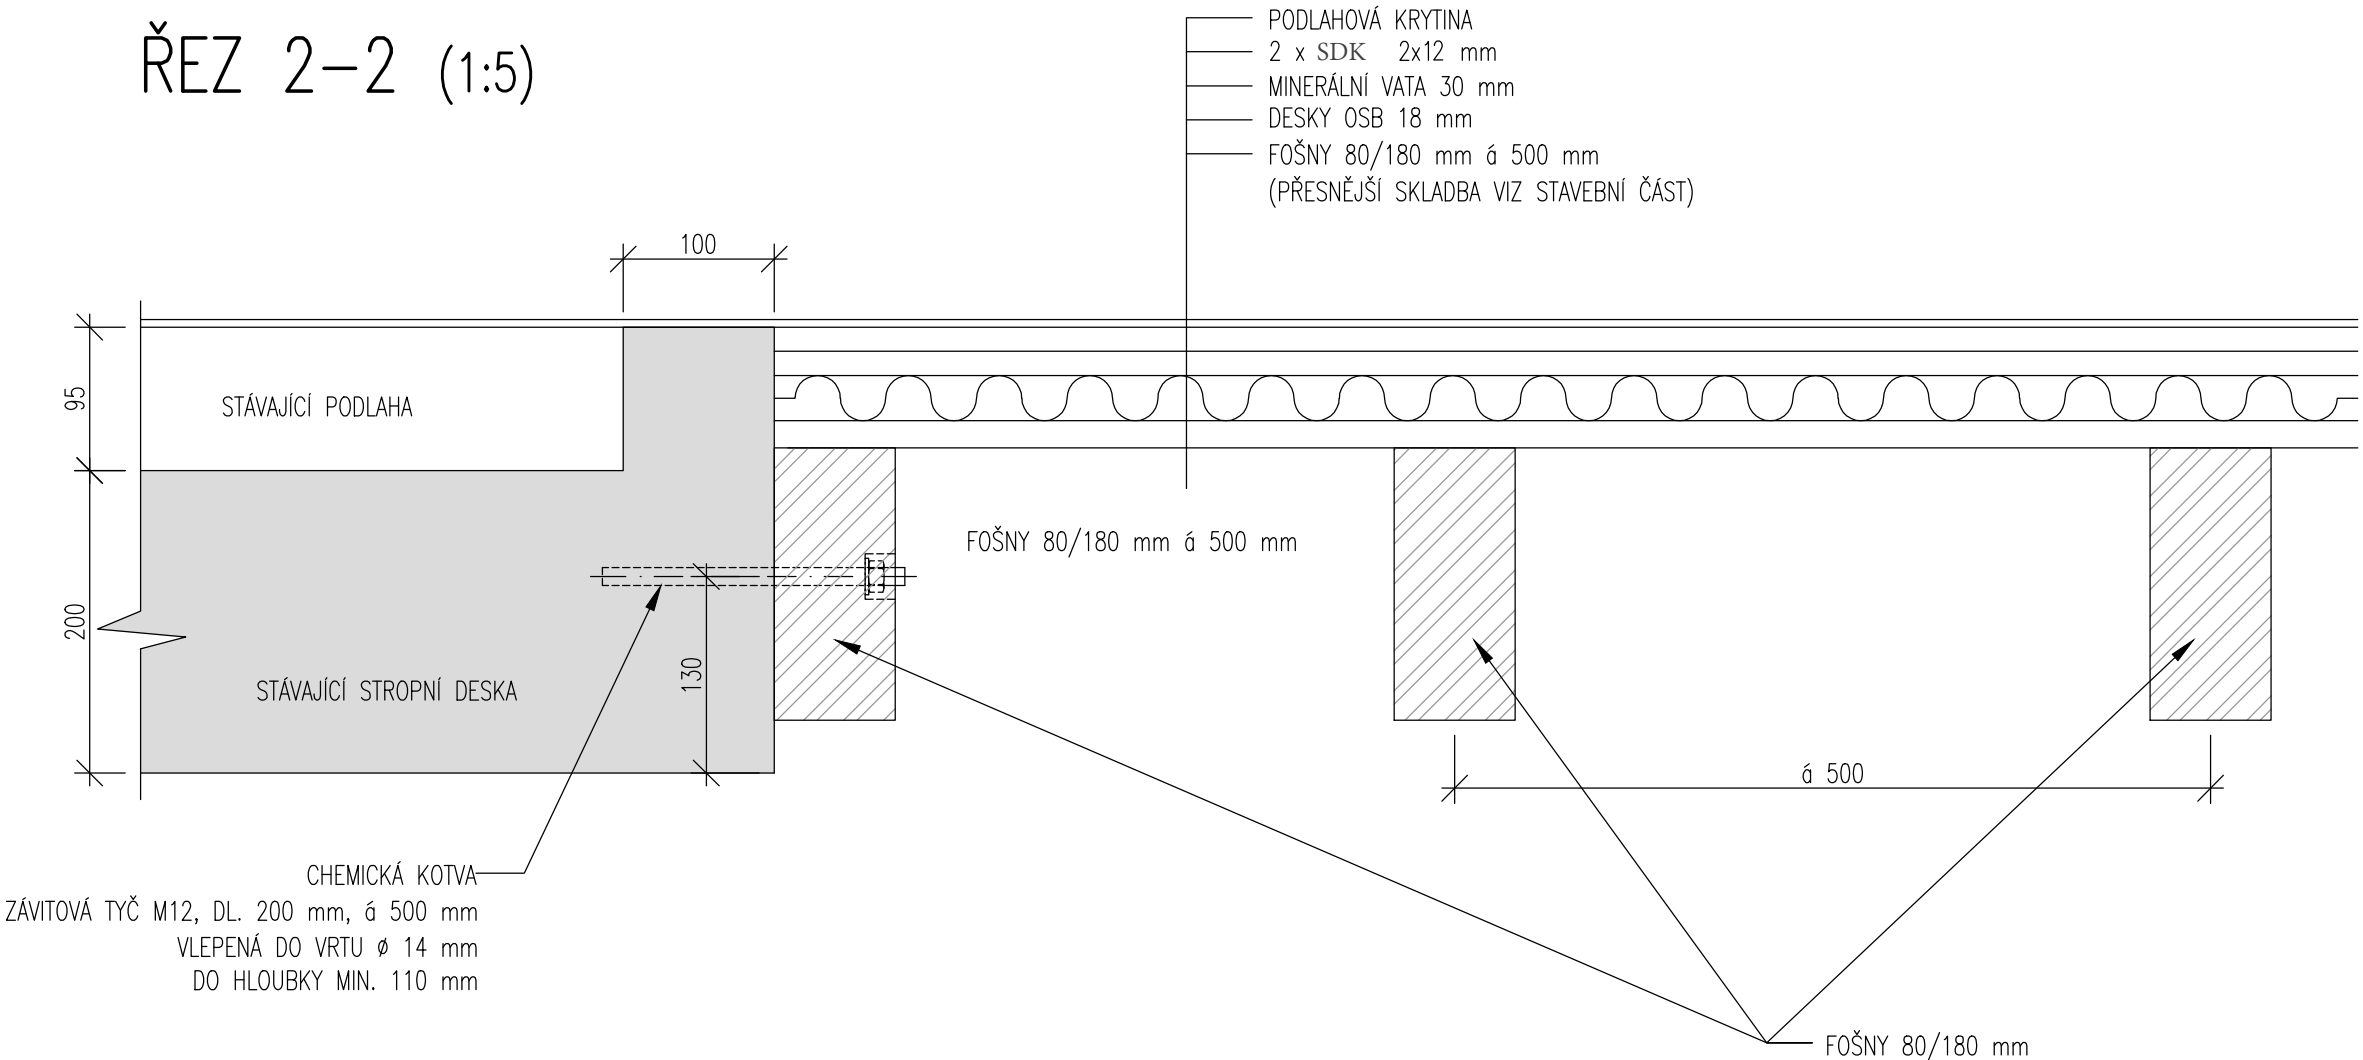

OCEL S235
ELEKTRODY : E 44.83 (E B-121)
ZÁVITOVÉ TYČE TŘÍDY 5.6 (ZINKOVANÉ)

DŘEVO SMRKOVÉ, TŘÍDY C22
DESKY OSB-3

AUTODESK, INC.:						
ZODPOVĚDNÝ PROJEKTANT		VYPRACOVAL		KONTROLOVAL		
STAVEBNÍ ČÁST		STATIKA		ATLANT STATIKA - PROJEKTY Jižní 870 50003 Hradec Králové 602 48172251 tel: 495408923 e-mail: atlant@atlantik.cz		
ING. RADKO VONDRA		ING. F. FUTERA				
		ING. D. ŮRECH				
INVESTOR : Královéhradecký kraj, Pivovarské nám. 1245, 500 03 Hradec Králové				ČÍS. ZAKAZKY 30-FF20		
Stavební úpravy domácnosti pro specifickou cílovou skupinu - osoby s PAS				PROJ.STUPEŇ DPS		
Ústav sociální péče pro mládež DOMEČKY				DATUM 07.2020		
Rychnov nad Kněžnou, Jiráskova 1612 (objekt SO 06)				FORMÁT A4 8		
DOPLNĚNÍ A ÚPRAVA STROPNÍ KONSTRUKCE NAD 1.NP				MĚŘÍTKO PŘÍLOHA		
				1:50, 1:5 D.1.2-ST.03		