SITUACE POV
1:500

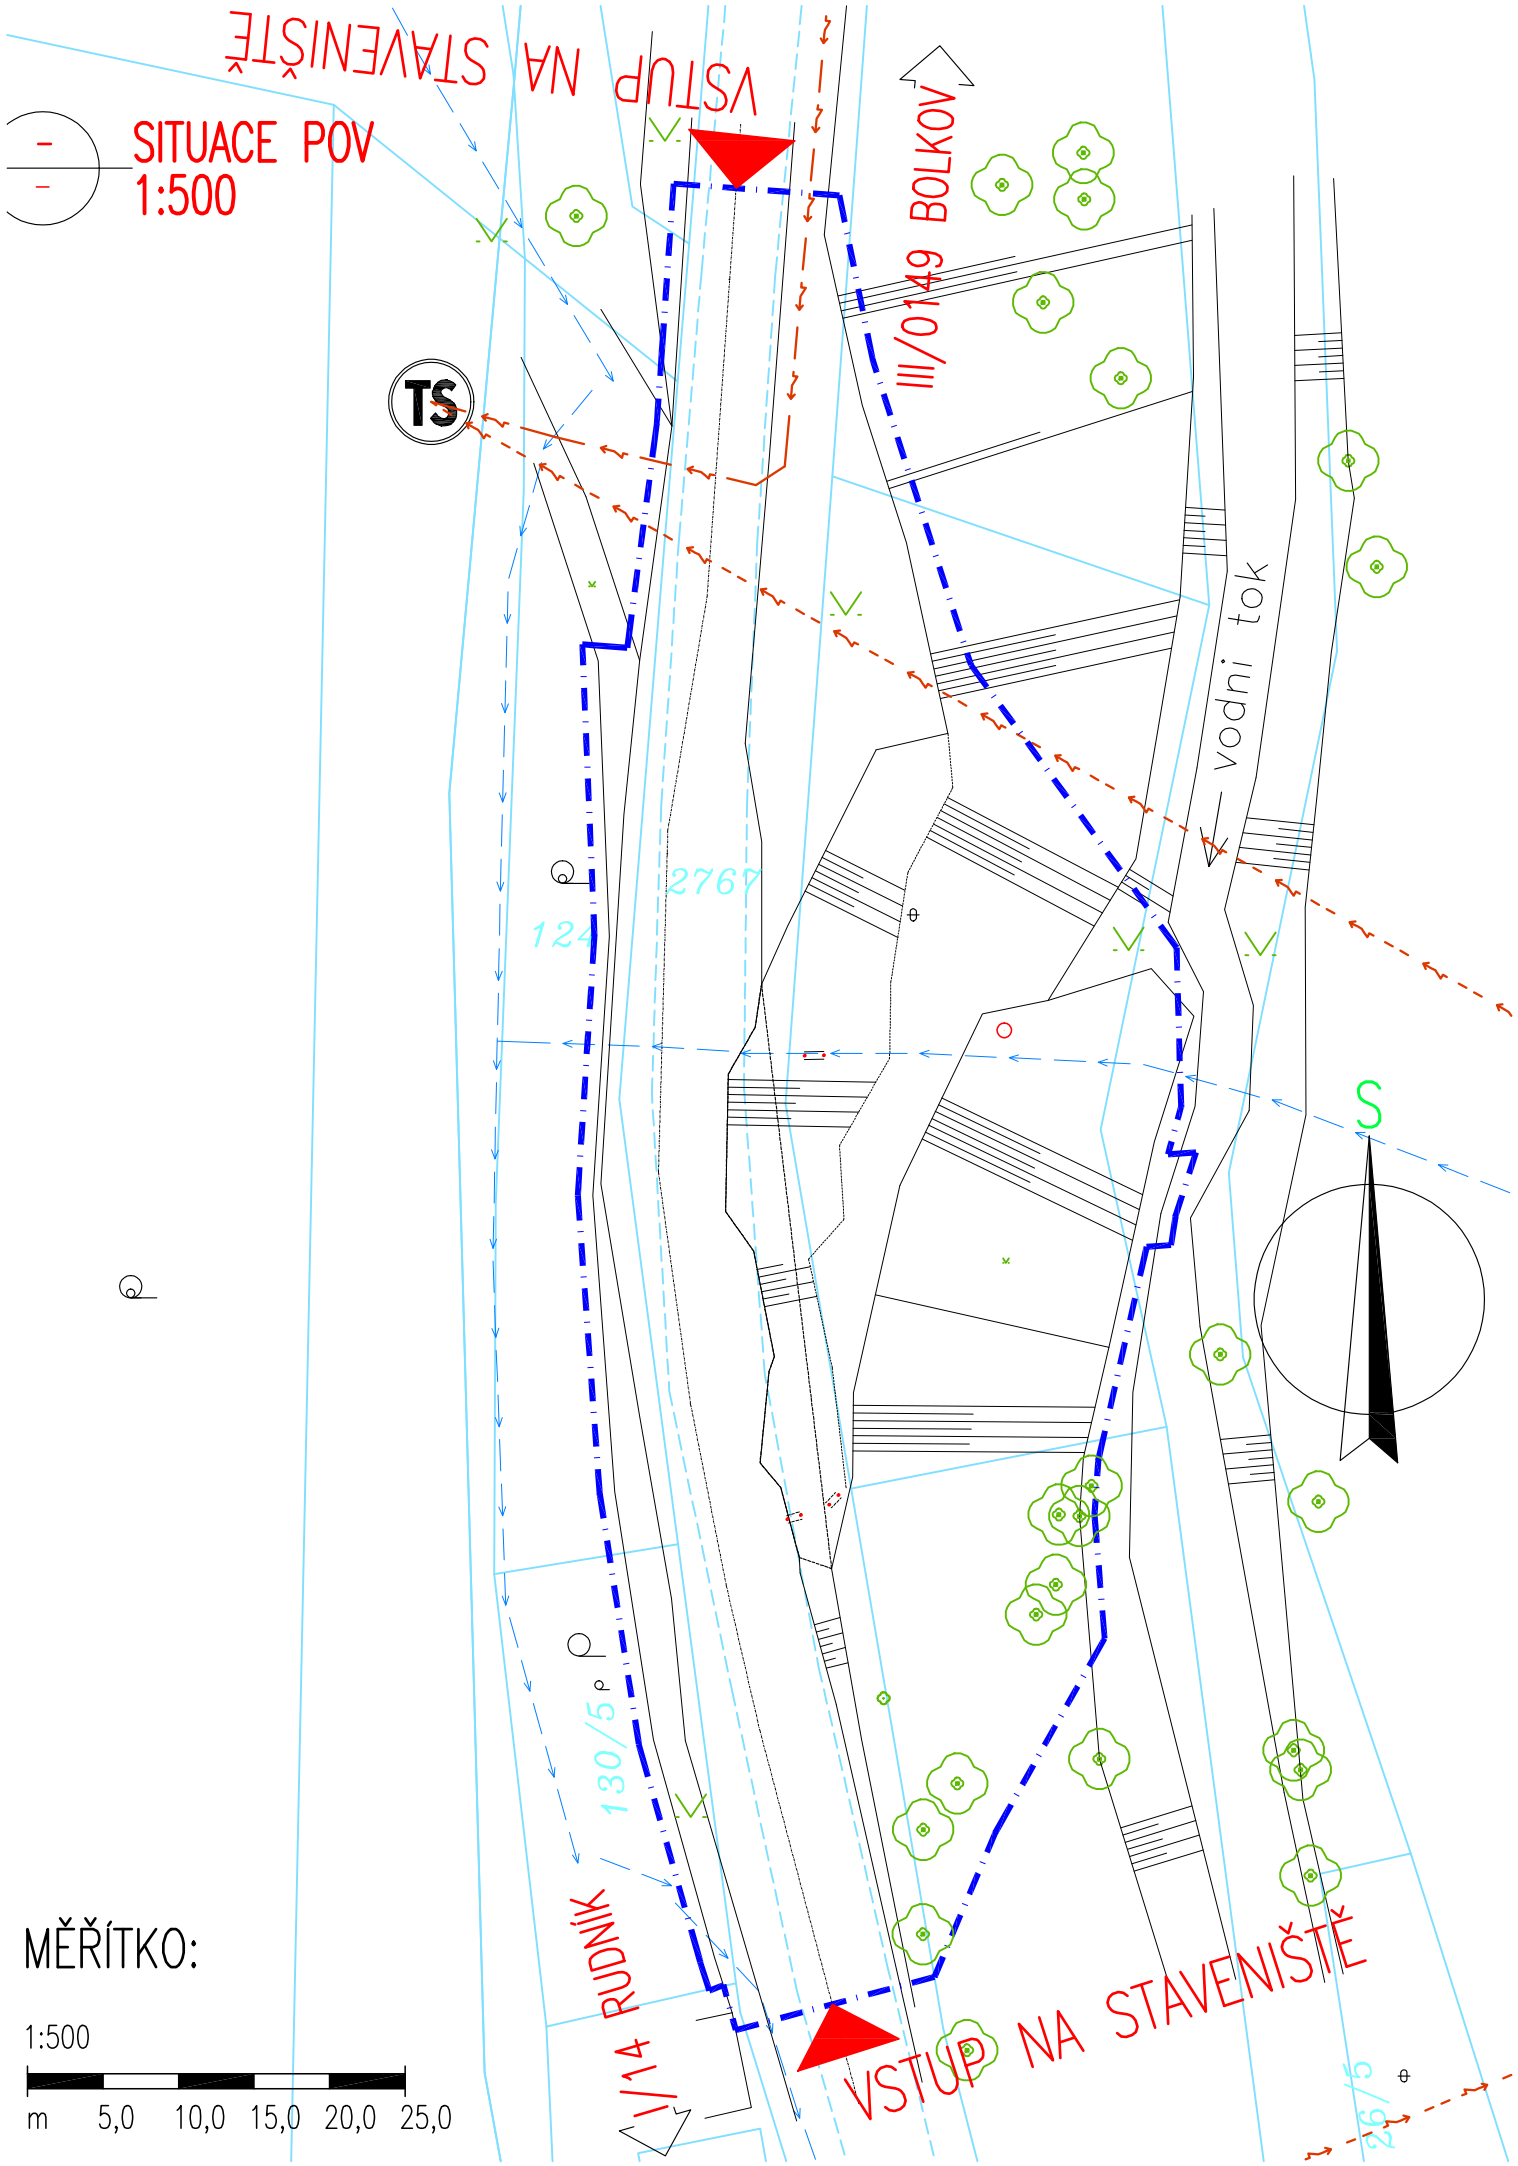

MĚŘÍTKO:

1:500

m 5,0 10,0 15,0 20,0 25,0

LEGENDA STÁVAJÍCÍCH INŽENÝRSKÝCH SÍTÍ:

- ELEKTRICKÉ VEDENÍ NN NADZEMNÍ – ČEZ DISTRIBUCE a.s.
- ELEKTRICKÉ VEDENÍ NN PODZEMNÍ – ČEZ DISTRIBUCE a.s.
- STL PODZEMNÍ PLYNOVOD – RWE DISTRIBUČNÍ SLUŽBY S.R.O.
- VODOVOD – VODÁRENSKÁ SPOLEČNOST LÁNOV, spol. s.r.o.

LEGENDA – STÁVAJÍCÍ STAV:

- STÁVAJÍCÍ STAV
- HRANICE PARCEL DLE KATASTRÁLNÍ MAPY
- 770 PARCELNÍ ČÍSLO DLE KATASTRÁLNÍ MAPY
- STÁVAJÍCÍ ZELEŇ

LEGENDA:

- OBVOD STAVENIŠTĚ

DSP+PDPS

SOUŘADNICOVÝ SYSTÉM: S-JTSK

VÝŠKOVÝ SYSTÉM: BpV

E. STAVENIŠTĚ A PROVÁDĚNÍ STAVBY

HL.INŽ.PROJEKTU	ZODP.PROJEKTANT	VYPRACOVAL	KONTROLOVAL
Ing. Kučera M.	Ing. P. Kulhavý	Ing. P. Kulhavý	Ing. Kučera M.

M.I.S.
sídlo: Škroupova 719, 500 02 Hradec Králové
projekce: Husova 1697, 530 03 Pardubice

OBEC : RUDNÍK

KRAJ : KRÁLOVÉHRADECKÝ

INVESTOR : KRÁLOVÉHRADECKÝ KRAJ

AKCE :

III/0149 Rudník - Bolkov
- povodňové škody

DOKUMENTACE PRO STAVEBNÍ POVOLENÍ A PROVÁDĚNÍ STAVBY

PŘÍLOHA :

SITUACE STAVENIŠTĚ - SO 103

FORMÁT	2 A4
DATUM	08/2013
ÚČEL	DSP+PDPS
Č.ZAKÁZKY: 13_052	PARÉ :
Č. ARCHIVNÍ : 0	
MĚŘÍTKO : 1:500	Č.PŘÍLOHY : E. 3.