


SITUACE DOTČENÝCH POZEMKŮ – SO 201
1 : 250

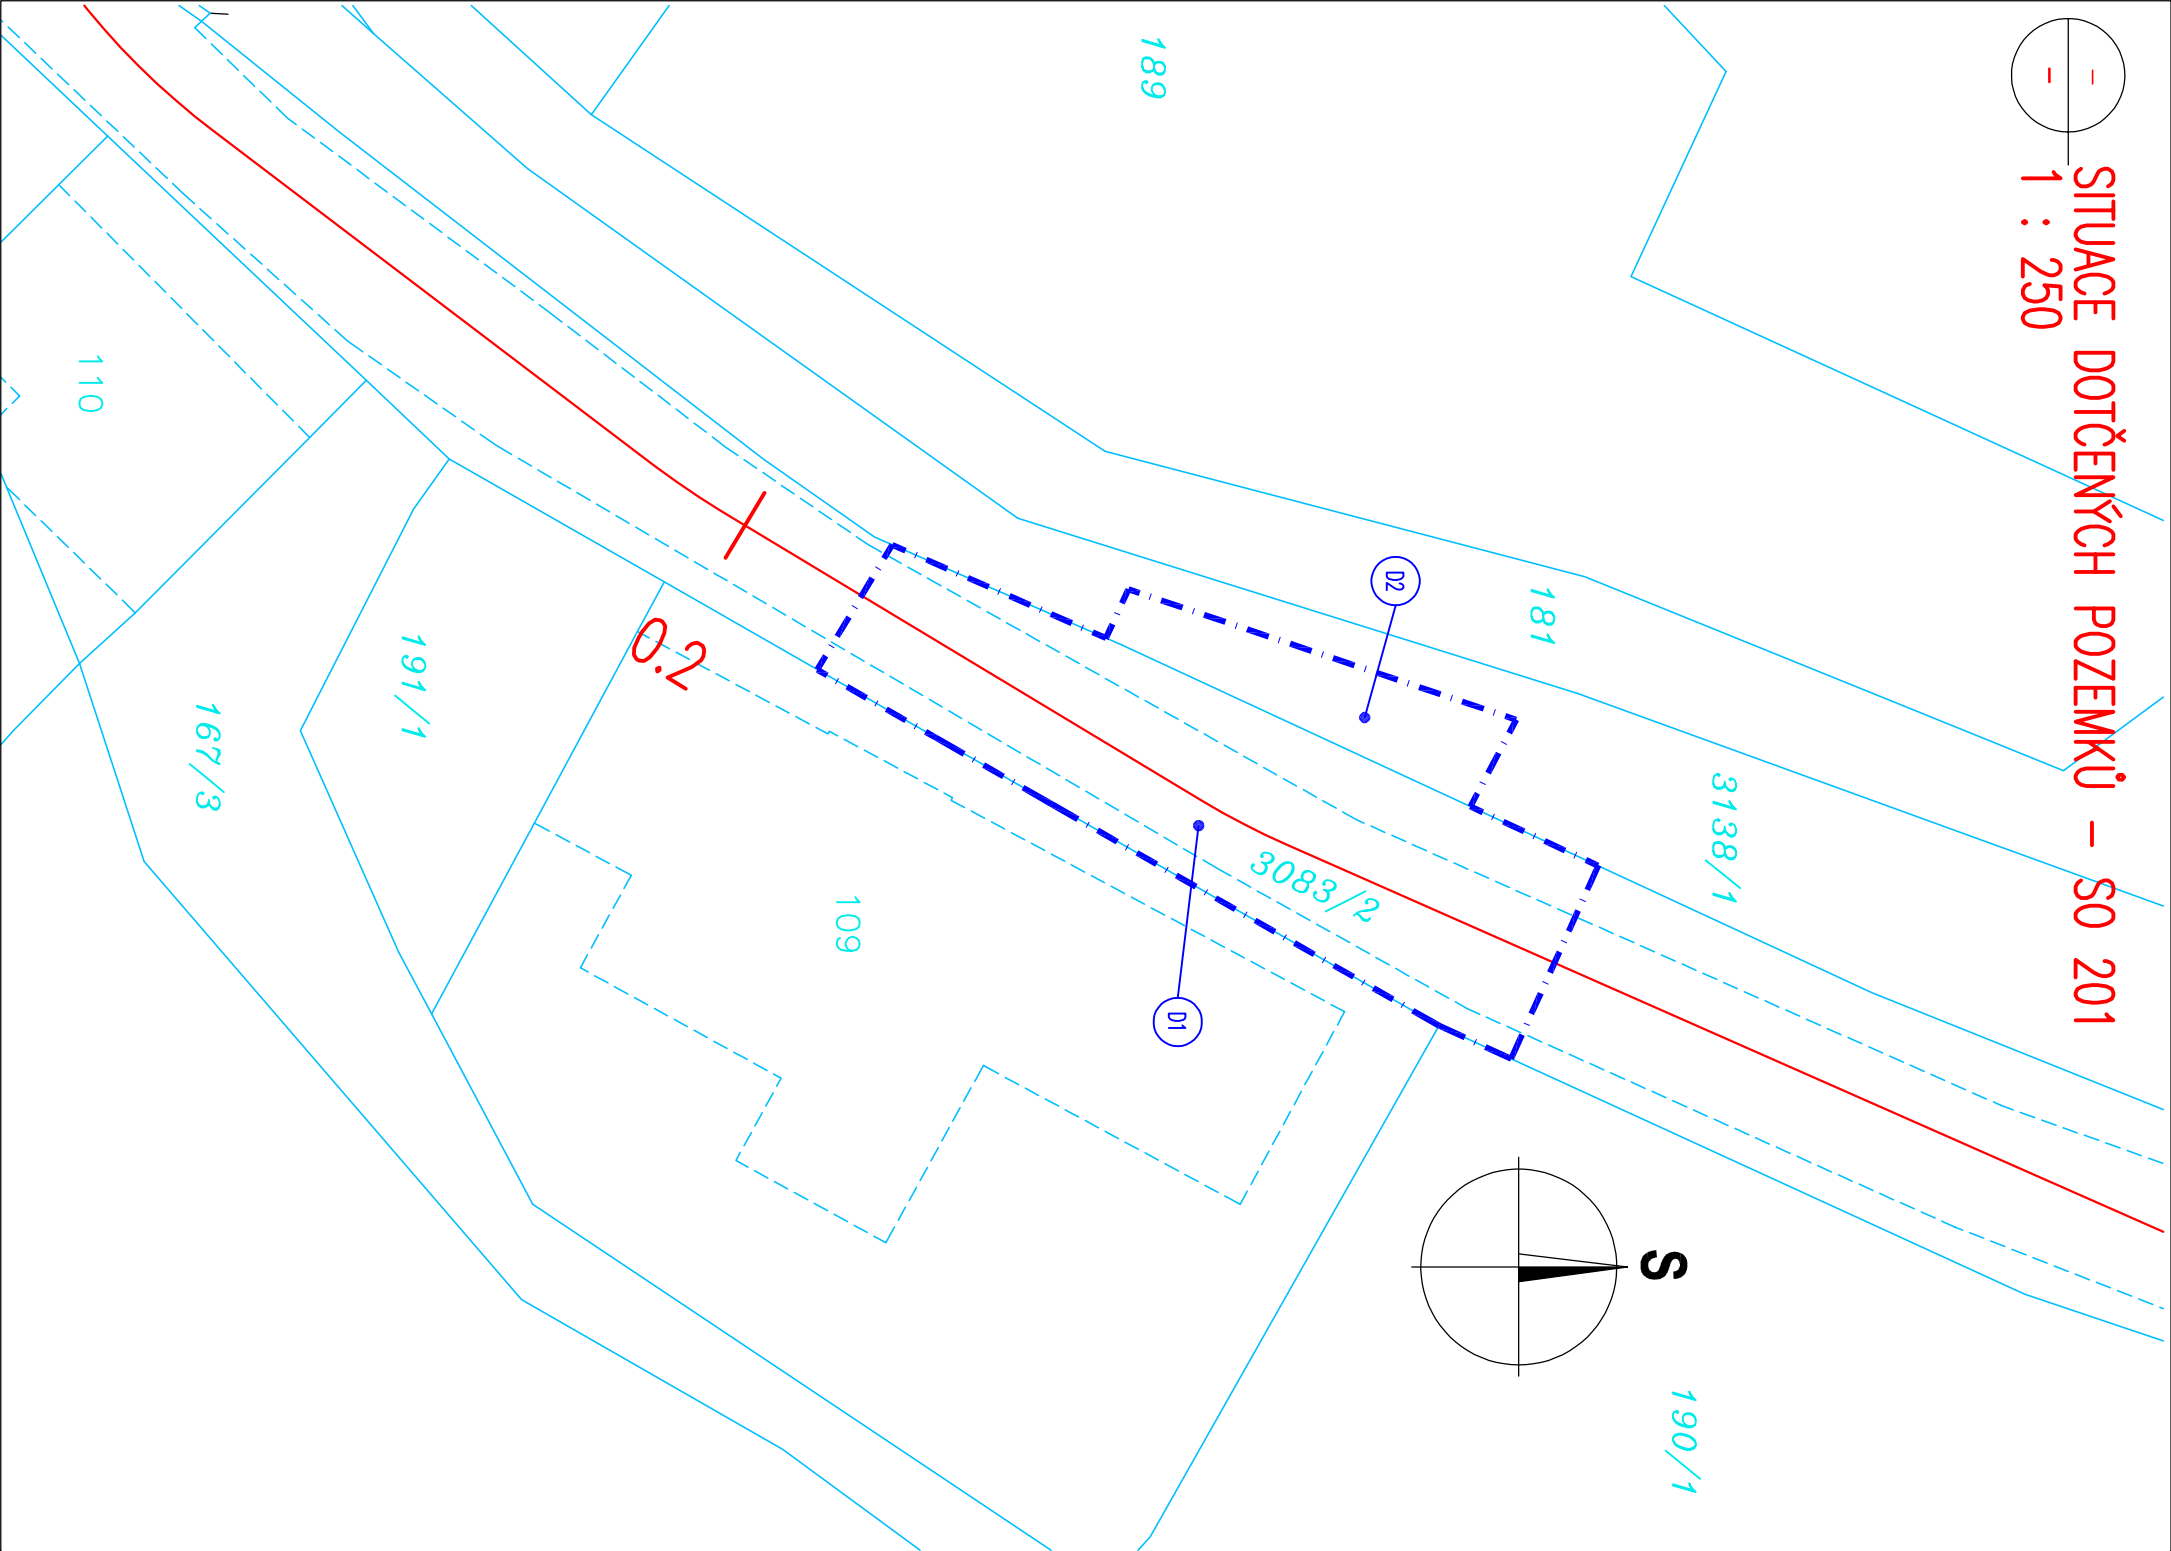

LEGENDA – STAVAJÍCÍ STAV:

STAVAJÍCÍ STAV
HRANICE PARCEL DLE KATASTRÁLNÍ MAPY
3083/2
PARCELNÍ ČÍSLO DLE KATASTRÁLNÍ MAPY

LEGENDA ZÁBORŮ:


DOČASNÝ ZÁBOR STAVBY – NA DOTČENÝCH POZEMCÍCH DO 12 MĚSÍCŮ

DOČASNÝ ZÁBOR STAVBY – NA DOTČENÝCH POZEMCÍCH DO 12 MĚSÍCŮ

LEGENDA ZÁBORŮ:


DOČASNÝ ZÁBOR STAVBY

MĚŘÍTKO:

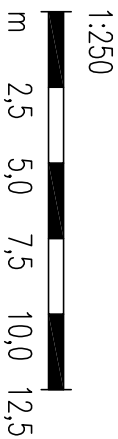

DSP+PDPS

SOUŘADNICOVÝ SYSTÉM: S-JTSK
VÝŠKOVÝ SYSTÉM: BpV

HL.INŽ.PROJEKTU	ZODP.PROJEKTANT	VYPRACOVAL	KONTROLOVAL	<div><p>sídlo: Škroupova 719, 500 02 Hradec Králové projekce: Husova 1697, 530 03 Pardubice</p></div>
Ing. Kučera M. <i>Kučera M.</i>	Ing. P. Kulhavý <i>Kulhavý</i>	Ing. P. Kulhavý <i>Kulhavý</i>	Ing. Kučera M. <i>Kučera M.</i>	
OBEC : RUDNÍK			KRAJ : KRALOVÉHRADECKÝ	
INVESTOR : KRALOVÉHRADECKÝ KRAJ			FORMÁT	
AKCE :			DATUM	2 A4
III/0149 Rudník - Bolkov - povodňové škody			ÚČEL	DSP+PDPS
			Č.ZAKÁZKY:	PARÉ :
			13_052	
DOKUMENTACE PRO STAVEBNÍ POVOLENÍ A PROVÁDĚNÍ STAVBY			Č. ARCHIVNÍ :	
			0	
PŘÍLOHA :			MĚŘÍTKO :	Č.PŘÍLOHY :
SITUACE DOTČENÝCH POZEMKŮ - SO 201			1:250	H. 1.5.