PODÉLNÝ PROFIL
1 : 100/50

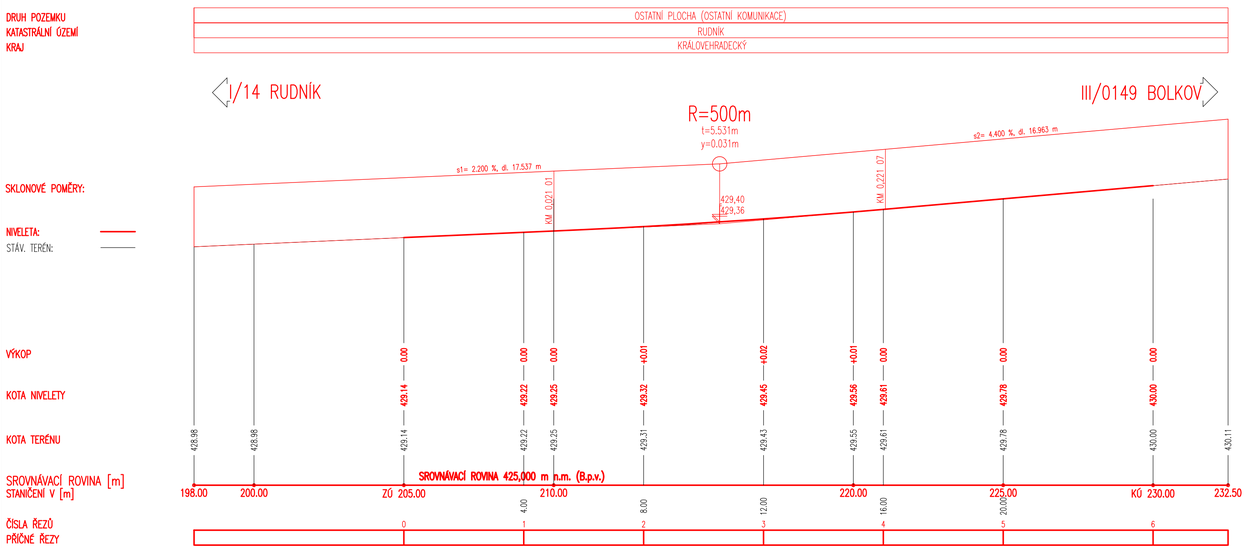

SKLADBA VOZOVKY:

KONSTRUKCE VOZOVKY "A" (ASFALTOVÉ VRSTVY – OŽK)
DLE TP 170: D1-N-2, IV, PIII

ASFALTOVÝ BETON PRO OBRUSNÉ VRSTVY	ACO 11	TL= 40 mm	ČSN EN 13108-1:2008
SPOJ. POSTŘIK Z ASF. EMULZE		0,5 kg/m2	ČSN 736129
OČIŠTĚNÍ POVRCHU			
FRÉZOVÁNÍ CELOPLOŠNÉ V TL. 40mm			
CELKEM		TL=40 mm	

SKLADBA VOZOVKY:

KONSTRUKCE VOZOVKY "B" (CELÁ KONSTRUKCE VOZOVKY)
DLE TP 170: D1-N-2, IV, PIII

ASFALTOVÝ BETON PRO OBRUSNÉ VRSTVY	ACO 11	TL= 40 mm	ČSN EN 13108-1:2008
SPOJ. POSTŘIK Z ASF. EMULZE		0,3 kg/m2	ČSN 736129
ASFALTOVÝ BETON PRO LOŽNÉ VRSTVY	ACL 16+	TL= 60 mm	ČSN EN 13108-1:2008
SPOJ. POSTŘIK Z ASF. EMULZE		0,3 kg/m2	ČSN 736129
ASFALTOVÝ BETON PRO PODKLADNÍ VRSTVY	ACP 16+	TL= 50 mm	ČSN EN 13108-1:2008 ▼100 MPa
SPOJ. POSTŘIK Z ASF. EMULZE		0,5 kg/m2	ČSN 736129
ŠTĚRKODRŤ 0-63	ŠDA	TL=150 mm	ČSN 736126 ▼70 MPa
ŠTĚRKODRŤ 0-63	ŠDA	TL=150 mm	ČSN 736126 ▼45 MPa
CELKEM		TL=450 mm	

MĚŘÍTKO:

1:100

m 1,0 2,0 3,0 4,0 5,0

MĚŘÍTKO:

1:50

m 0,5 1,0 1,5 2,0 2,5

DSP+PDPS

SOUŘADNICOVÝ SYSTÉM: S-JTSK

VÝŠKOVÝ SYSTÉM: BpV

S0 201 - OPĚRNÁ ZEĎ V KM 0,15 - 0,20

HL.INŽ.PROJEKTU	ZODP.PROJEKTANT	VYPRACOVAL	KONTROLOVAL
Ing. Kučera M.	Ing. P. Kulhavý	Ing. P. Kulhavý	Ing. Kučera M.

M.I.S.
sídlo: Škroupova 719, 500 02 Hradec Králové
projekce: Husova 1697, 530 03 Pardubice

OBEC : RUDNÍK	KRAJ : KRÁLOVÉHRADECKÝ
INVESTOR : KRÁLOVÉHRADECKÝ KRAJ	
AKCE : III/0149 Rudník - Bolkov - povodňové škody	
DOKUMENTACE PRO STAVEBNÍ POVOLENÍ A PROVÁDĚNÍ STAVBY	
PŘÍLOHA : PODÉLNÝ PROFIL KOMUNIKACE III/0149	

FORMÁT	4 A4
DATUM	08/2013
ÚČEL	DSP+PDPS
Č.ZAKÁZKY: 13_052	PARÉ :
Č. ARCHIVNÍ : 0	
MĚŘÍTKO : 1:100/50	Č.PŘÍLOHY : C. 5.3.