

VODÁRENSKÁ SPOLEČNOST LÁNOV, spol. s.r.o. F.7.

543 41 LÁNOV, č.p. 63, okr. Trutnov, tel. 499 522 331, mob. 603 226 060, e-mail: vodalanov@tiscali.cz
www.vodalanov.cz

Naše čj: Str/2013

Vaše čj: 62174/22

Lánov: 16. července 2013

M.I.S. a.s.
Kramářová Ivana
Husova 1697

530 03 Pardubice

Věc: Vyjádření k sítím

Vážený zákazníku,

na základě Vaší žádosti ohledně umístění sítí v naší správě ohledně stavby:

„III/0149 Rudník - Bolkov - rekonstrukce komunikace - povodňové škody“ sdělujeme:

Ve Vašem zájmovém území /viz. příloha/ se nachází:

a, nový veřejný vodovodní řad PVC 90 - odesláno elektronicky

b, vodovodní přípojky - viz. příloha.

c, veřejný vodovodní řad Lit 100 - viz. příloha.

Vodovodní síť a kanalizace ve správě Vodárenské společnosti Lánov, spol.s.r.o./dále společnost/ - pro provádění prací v blízkosti těchto sítí jsou stanoveny následující podmínky:

- při křížení a ukládání dalšího zařízení musí být respektována příslušná ustanovení zákona č. 274/2001 Sb. o vodovodech a kanalizacích pro veřejnou potřebu (ve znění pozdějších předpisů) a prostorové normy ČSN 73 6005

- stavebník zajistí před zahájením zemních prací provedení vytyčení zařízení

- pracovníci, kteří budou provádět zemní práce musí být prokazatelně seznámeni s polohou těchto zařízení

- při provádění zemních prací musí být toto zařízení zabezpečeno proti poškození, a to po celou dobu provádění prací v jeho blízkosti, jakékoli poškození musí být ihned ohlášeno

- před zásypem musí být zajištěna kontrola zařízení příslušným zodpovědným pracovníkem společnosti

- podle §23, zák.č. 274/2001 Sb. je ochranné pásmo vodovodu a kanalizace vymezeno vodorovnou vzdáleností od vnějšího líce potrubí na každou stranu do průměru 500 mm včetně 1,5 m

- vzdálenosti se zvyšují o 1,0 m, pokud je potrubí uloženo v hloubce větší než 2,5 m pod upraveným povrchem

- při souběhu inženýrských sítí s podzemním vedením ve správě společnosti bude dodržen minimální vodorovný odstup 1,5 m. Ukládání zařízení do ochranného pásma je možné pouze se souhlasem společnosti. V ochranném pásmu vodovodu a kanalizace nesmí být umístěny bez souhlasu společnosti žádné pevné stavby trvalého charakteru a stromové porosty.

- zemní práce v ochranném pásmu podzemních vedení ve správě společnosti budou prováděny ručně.

Stránský Pavel
jednatel společnosti

Vodárenská společnost Lánov, spol. s.r.o.
543 41 Lánov 63
IČO: 47470411, DIČ: CZ47470411

Příloha: 4x snímek

Vodárenská společnost Lánov, spol. s.r.o. je zapsána v obchodním rejstříku vedeném Krajským soudem v Hradci Králové oddíl C, vložka 2793, dne 17.9.1992.

IČO: 47470411

DIČ: CZ47470411

DOSLO DNE 18 -07- 2013

931


Příloha č. 1: Zákres zájmového území

Dotčená k.ú.:

KÚ: Bolkov (743399), Rudník (743429)


Dotčené pozemky:

silnice III/0149

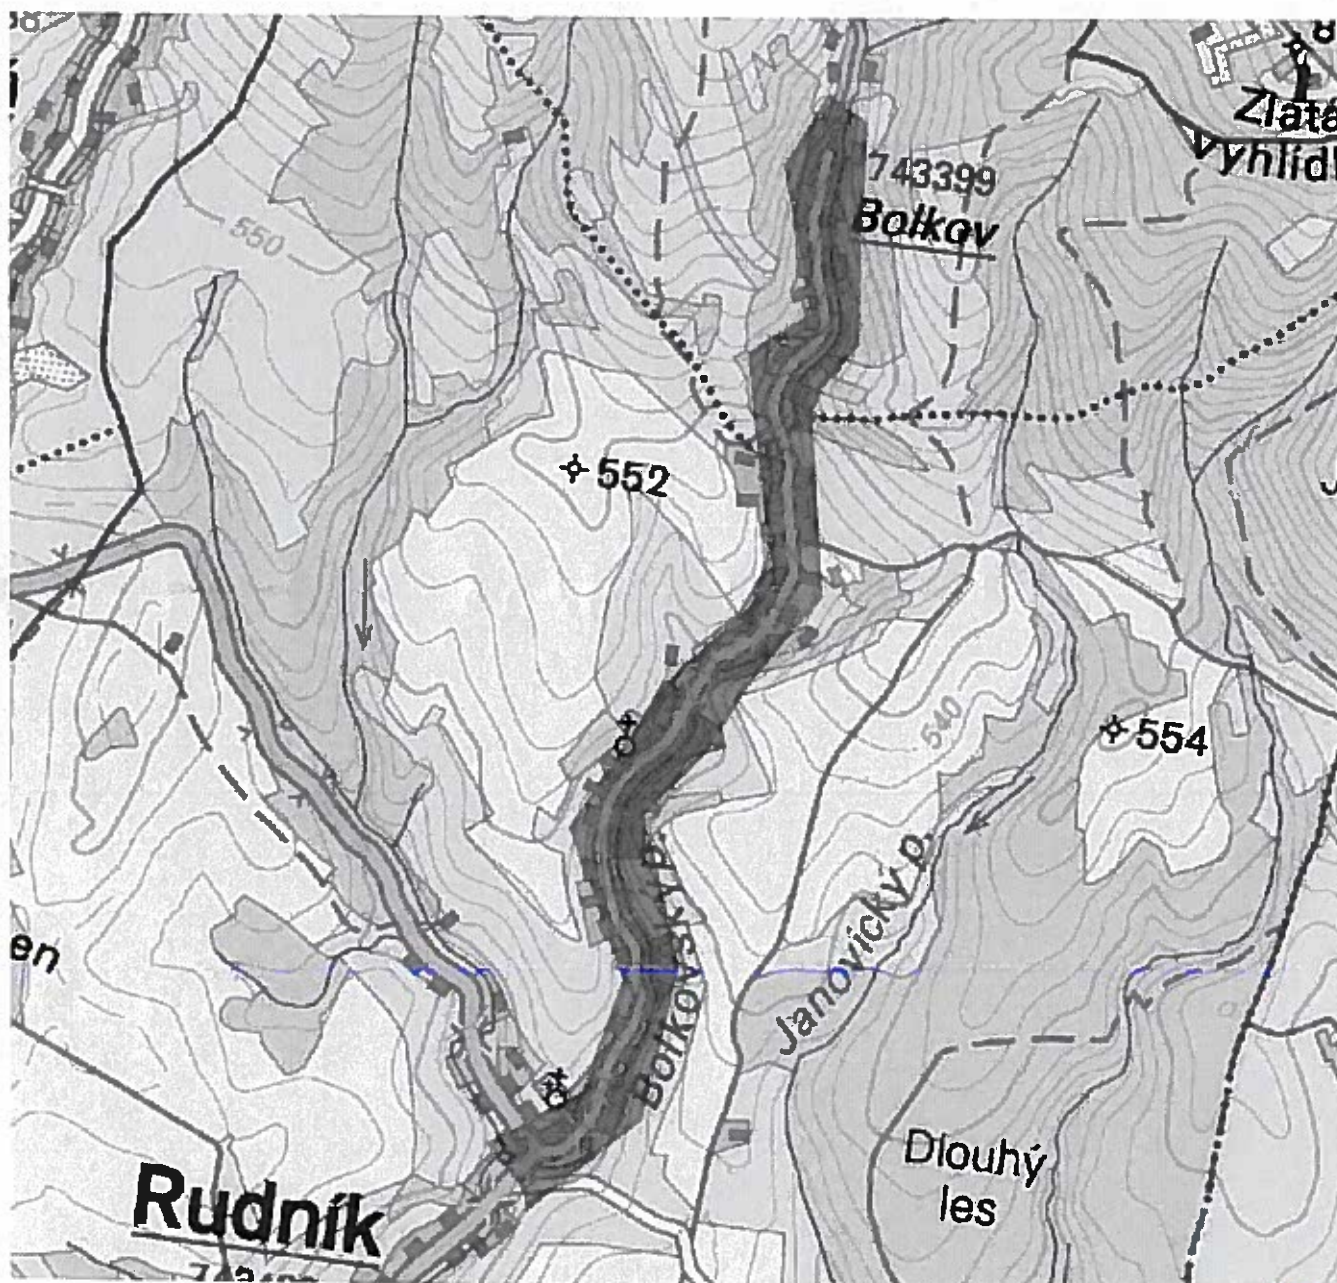

16.4.2013
Vodárenská společnost Lánov, spol. s r.o.
543 41 Lánov 63
IČO: 47470411, DIČ: CZ47470411

Tato žádost byla vygenerována službou e-UtilityReport, která je provozována společností Hrdlička, spol. s r.o.
Pokud máte zájem o elektronické přijímání žádostí nebo zpřesnění územní působnosti, kontaktujte: obchod@hrdlicka.cz
Správci zapojení do služby: <http://cz.mawis.eu/spravci/>
Města, ve kterých lze podat žádost správcům hromadně: <http://cz.mawis.eu/mesta/>

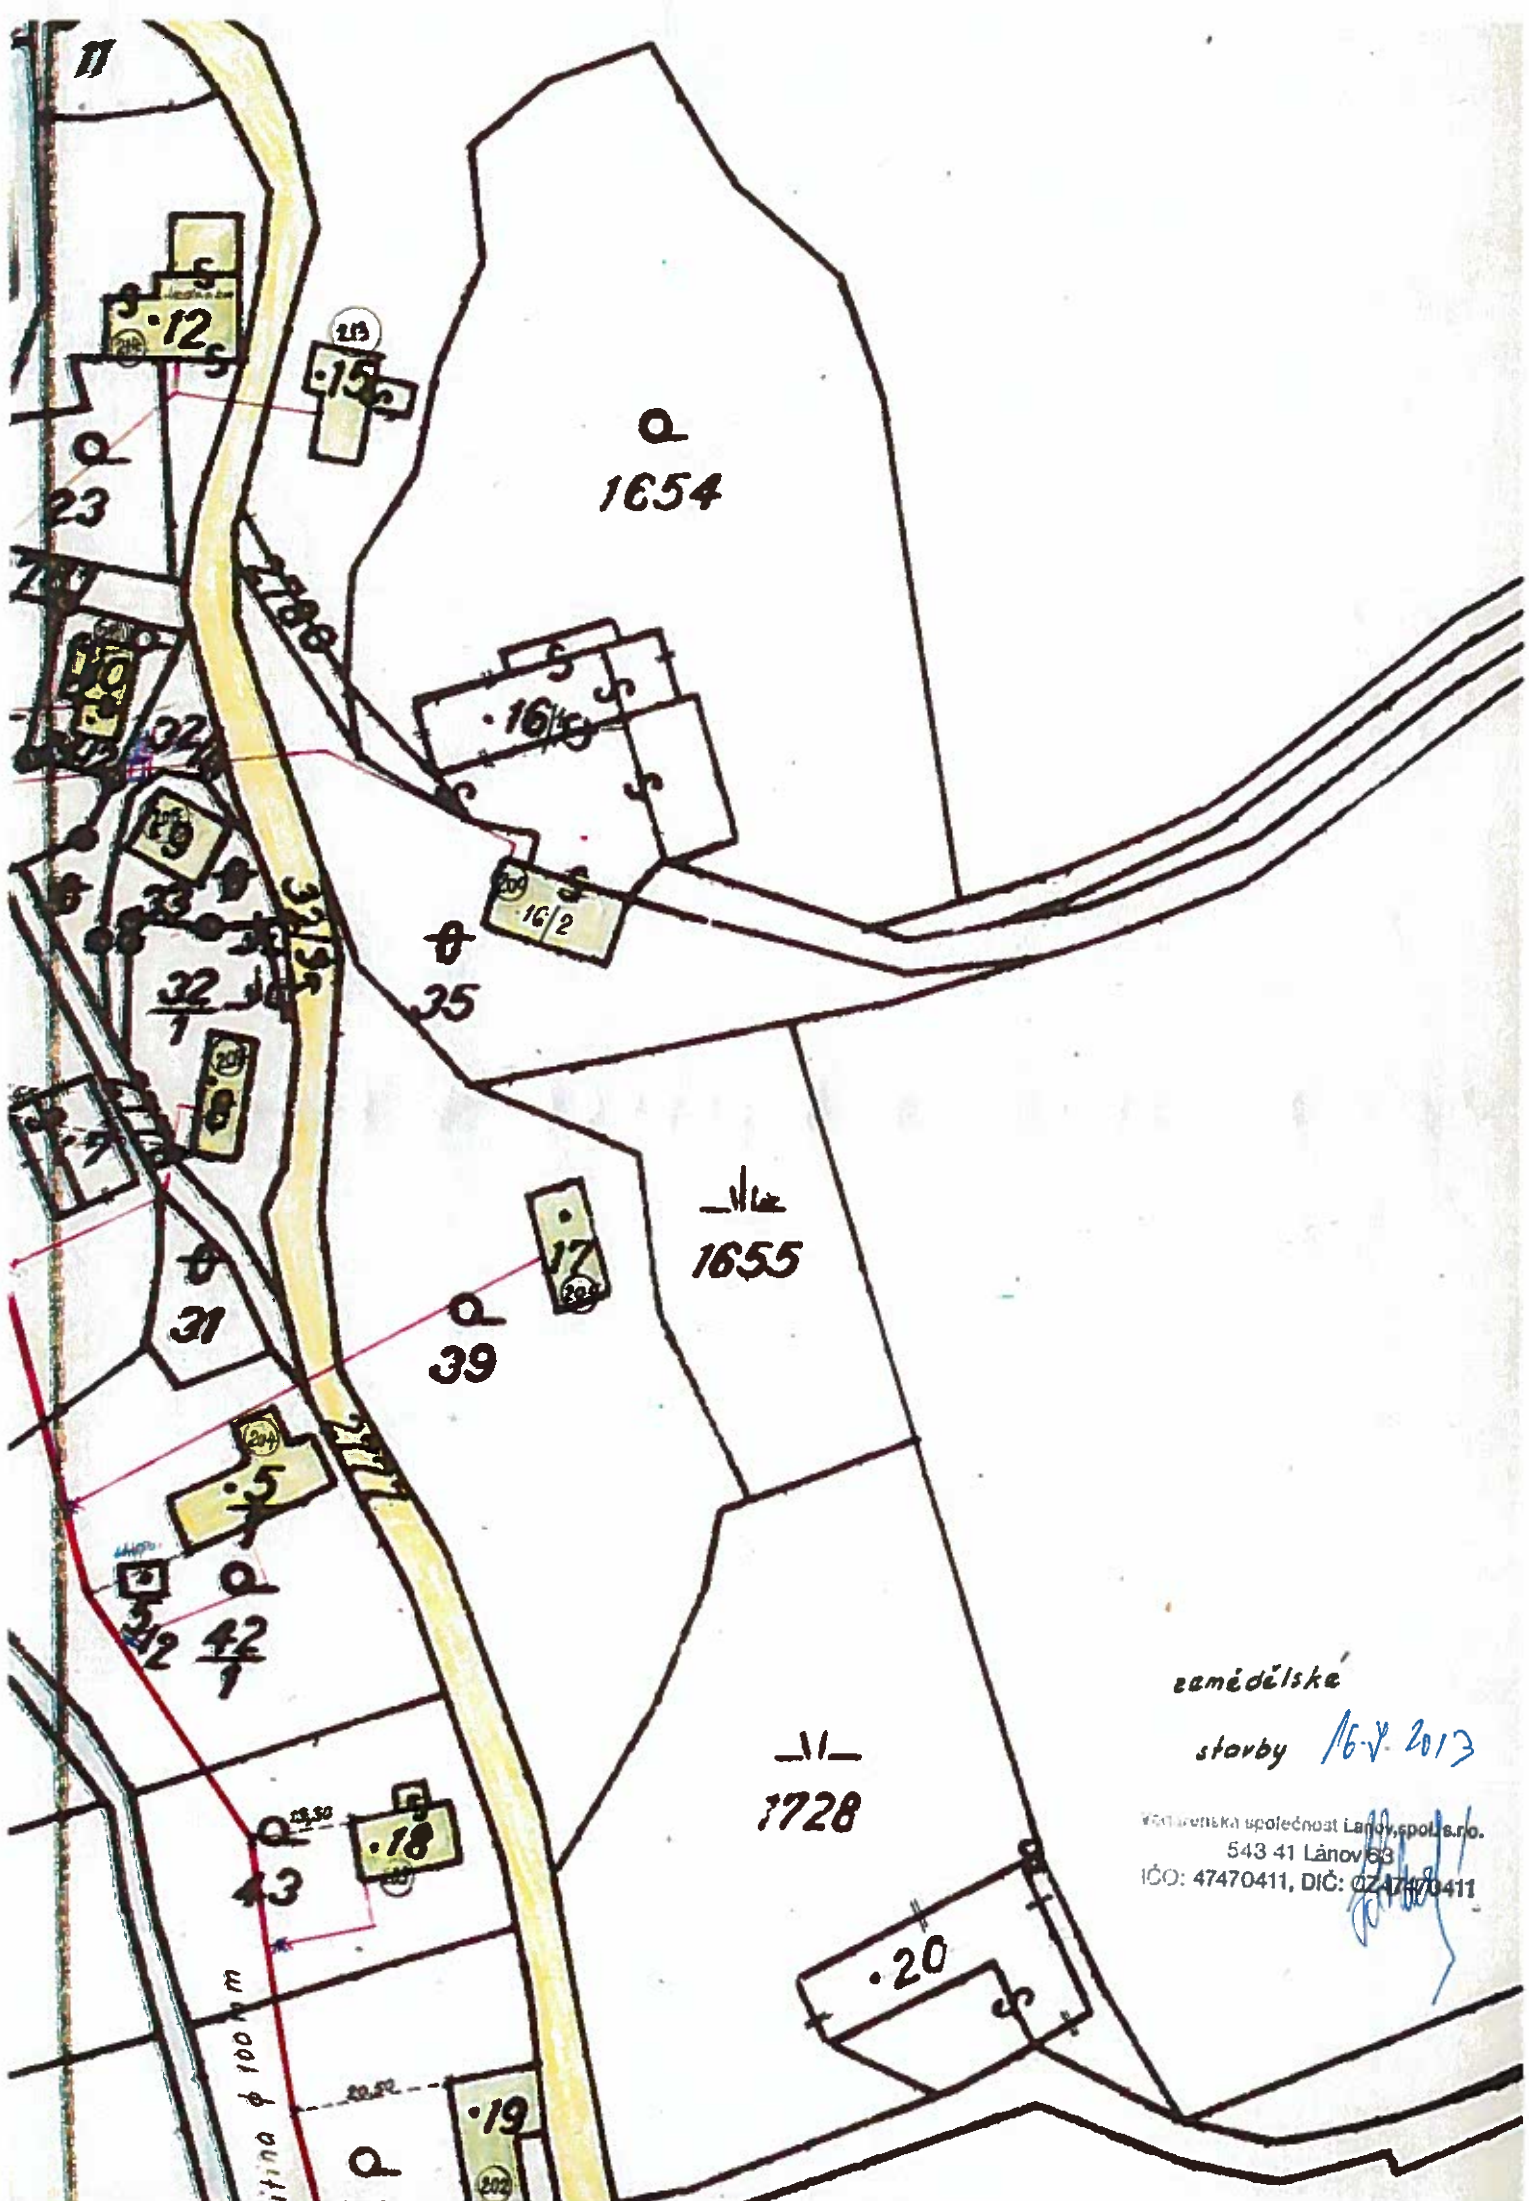

1654


1655

1728

zemědělské
stavby 16.8.2013

Vodárenská společnost Lančov, spol.s.r.o.
543 41 Láňov 63
IČO: 47470411, DIČ: CZ47470411

100 m

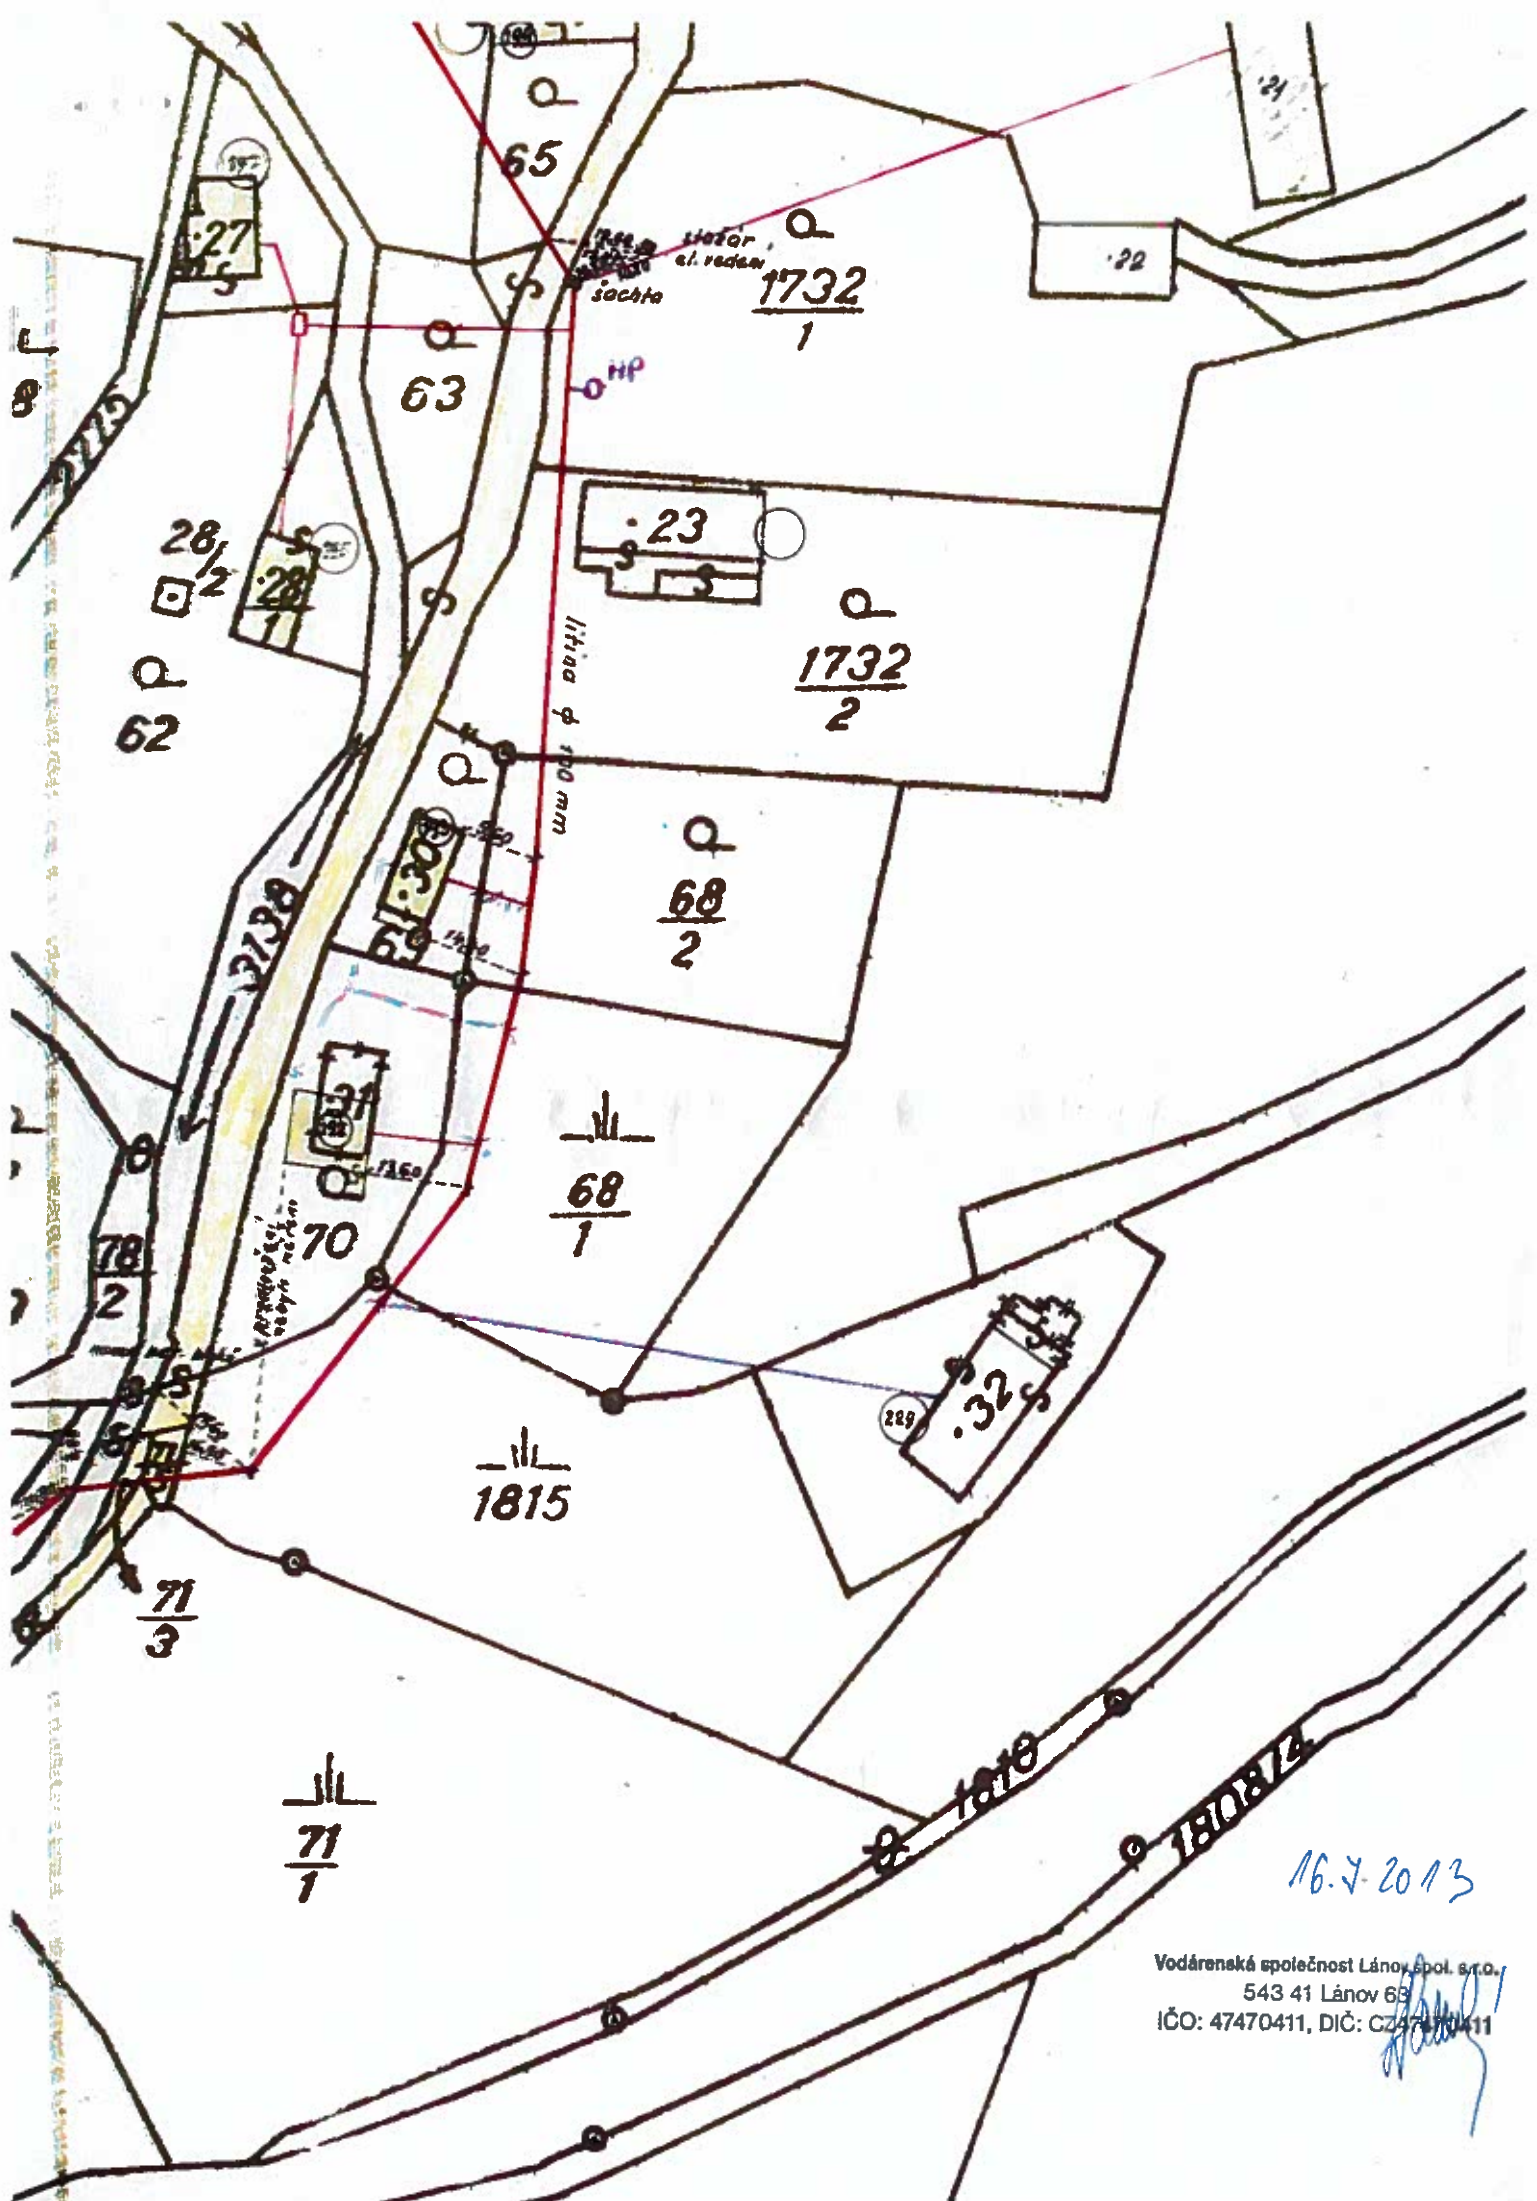


16.7.2013

Vodárenská spoločnosť Lánov, spol. s r.o.
543 41 Lánov 68
IČO: 47470411, DIČ: CZ47470411

$\frac{1538}{2}$

$\frac{1538}{3}$

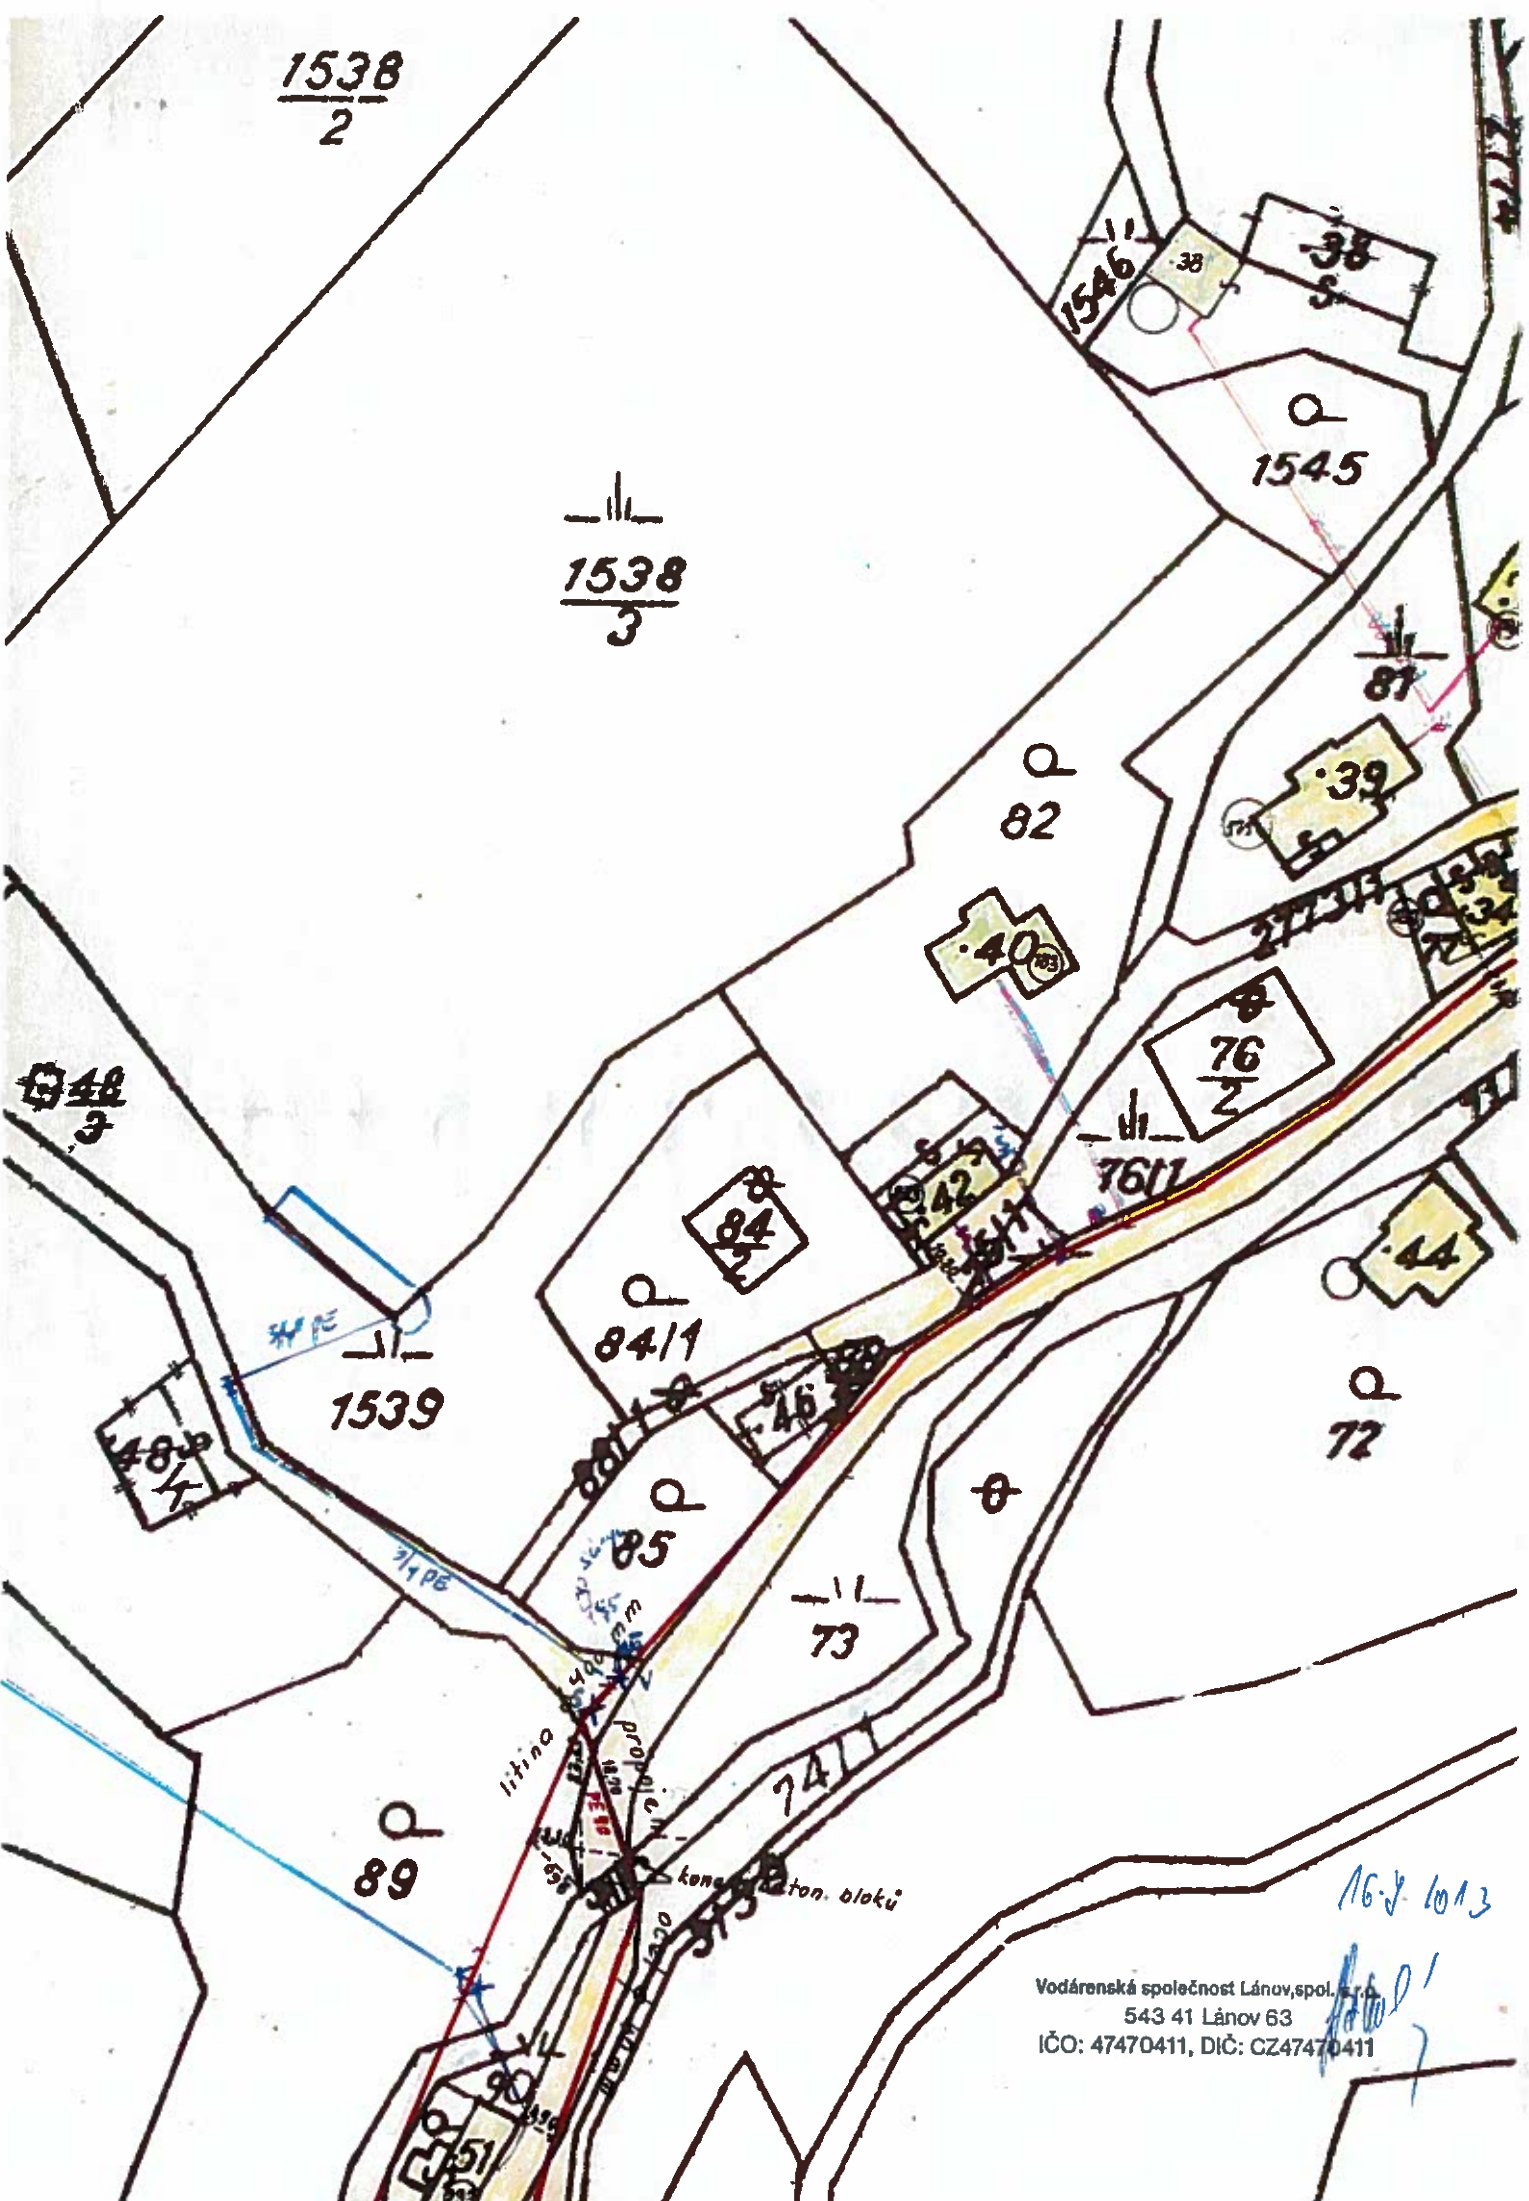

Vodárenská společnost Lánov, spol. s r.o.
543 41 Lánov 63
IČO: 47470411, DIČ: CZ47470411

16.8.1013