



Č.j.: KRPH-329-172/Čj-2013-051006

V Trutnově 13. září 2013

Počet listů: 2
Přílohy: 1/18

M.I.S. a.s.
Škroupova 719
500 02 Hradec Králové

Věc: Vyjádření k projektové dokumentaci pro stavební řízení

K č.j.:

Dopravní inspektorát Policie České republiky, Územní odbor Trutnov, jako orgán státní správy ve věcech bezpečnosti a plynulosti provozu na pozemních komunikacích ve smyslu ust. § 2 zákona č. 273/2008 Sb., o Policii České republiky; ve smyslu ust. § 1 zákona č. 12/1997 Sb., o bezpečnosti a plynulosti provozu na pozemních komunikacích, ve znění pozdějších předpisů; s odkazem na ust. § 124 odst. 8 písm. e) zákona č. 361/2000 Sb., o provozu na pozemních komunikacích a o změnách některých zákonů, vydává na podkladě Vaší žádosti ze dne 9.8.2013 pro věcně příslušný silniční správní úřad toto vyjádření k projektové dokumentaci pro stavební řízení, ve smyslu ust. § 16 odst. 1 zákona č. 13/1997 o pozemních komunikacích, ve znění pozdějších předpisů.

Dle předložené žádosti se jedná o návrh stavby v rámci akce: „II/325 Rudník – oprava opěrné zdi a svahu – povodňové škody“. Projektová dokumentace je předložena včetně návrhu dopravně inženýrského opatření v průběhu realizace záměru.

K navrženému se dopravní inspektorát Policie České republiky při Územním odboru Trutnov vyjadřuje takto:

Na podkladě skutečností uvedených v projektové dokumentaci Vaší žádosti **nemáme námitek** k realizaci stavby pozemní komunikace. Souhlasné stanovisko podmiňujeme dodržením níže uvedených podmínek:

Horská 78
541 11 Trutnov

Tel.: 974 539 258
Fax.: 974 539 928
email: tudi@mvcr.cz

DOŠLO DNE 30-09-2013

1344

V rámci realizace návrhu dále požadujeme splnění technických podmínek požadovaných pro vzájemné připojení pozemních komunikací, připojování sousedních nemovitostí a obecně technických požadavků na pozemní komunikace, uvedených v příslušných ustanoveních vyhlášky ministerstva dopravy a spojů č. 104/1997 Sb., kterou se provádí zákon o pozemních komunikacích ve znění pozdějších předpisů.

Po posouzení předloženého dopravně inženýrského opatření upozorňujeme, že v podmínkách našeho vyjádření k zvláštnímu užívání a k přechodné úpravě provozu na pozemních komunikacích bude uvedeno následující:

Ve fázi omezení a značení dle přílohy č. 1 požadujeme zachování dvou jízdních pruhů o šířce min. 2,75, viz schéma B/4 TP66 - „Zásady pro označování pracovních míst na pozemních komunikacích“. V dalších fázích pak pro oba úseky v případě nemožnosti zajištění rozhledu podél celého úseku pracovního místa, případně při opakovaném vzniku dopravních komplikací z hlediska plynulosti dopravy, zajistí zhotovitel řízení provozu pomocí provizorního světelného signalizačního zařízení, umístěného dle schéma B/6 TP66 - „Zásady pro označování pracovních míst na pozemních komunikacích“. Do doby umístění provizorní signalizace zajistí zhotovitel obnovení plynulosti dopravy pomocí náležitě poučených osob. Toto řízení provozu poučenými pracovníky zhotovitele bude realizováno i v případě krátkodobých dopravních komplikací.

Zvláštní užívání pozemních komunikací a případné uzavírky a omezení v souvislosti s prováděním prací v profilu pozemních komunikací nebo jejich těsné blízkosti, musí být společně s přechodným dopravním značením pracovních míst povoleny věcně příslušný silničním správním úřadem.

Požadujeme, aby zhotovitel předložil dopravnímu inspektorátu v dostatečném časovém předstihu návrh přechodného dopravního značení pro označení pracovních míst na pozemních komunikacích, nebo v jejich blízkosti, jako podklad pro vyjádření k stanovení přechodné úpravy provozu na pozemní komunikaci, ve smyslu ust. § 77 odst. 1 písm. c), odst. 2 zákona č. 361/2000 Sb., o provozu na pozemních komunikacích a vyjádření k zvláštnímu užívání pozemní komunikace, ve smyslu ust. § 25 odst. 6 písm. c), d) zákona č. 13/1997 o pozemních komunikacích, ve znění pozdějších předpisů.

Naše souhlasné stanovisko neopravňuje k realizaci předloženého záměru, ale slouží pouze jako podklad pro následné vydání povolení v dané věci příslušným silničním správním úřadem, které lze následně užít u příslušného stavebního úřadu pro stavební realizaci věci samé.

Vypracoval: por. Ing. Václav Javůrek
Tel: 974 539 258, Fax: 974 539 928



npor. Mgr. Jiří Prouza
vedoucí dopravního inspektorátu
Územní odbor PČR Trutnov



M.I.S. a.s.
Škroupova 719
500 02 Hradec Králové

Sídlo: Škroupova ul. č. 719
500 02 Hradec Králové
tel. 495 862 111, fax: 495 614 526
E-mail: vedeni@medis.cz
<http://www.medis.cz>

Projekce
Husova 1697, 530 03 Pardubice
tel. 495 846 182
E-mail: projekce.pce@seznam.cz

**Policie ČR – KŘP Královéhradeckého kraje
Dopravní inspektorát
Roty Nazdar 497
541 11 Trutnov**

VÁŠ DOPIS ZNAČKY / ZE DNE

NAŠE ZNAČKA
č. 1062/PJ/2013

VYŘIZUJE / LINKA
Kulhavý/495 846 184

PARDOBICE
9.8. 2013

VĚC: Žádost o vyjádření k projektové dokumentaci

Prosíme o vyjádření k přiložené projektové dokumentaci pro ohlášení stavby a provádění stavby na akci: „II/325 Rudník – oprava opěrné zdi a svahu - povodňové škody“.

Děkujeme za brzké vyřízení.


S pozdravem,

Ing. Miroslav Kučera
ředitel úseku projekce

M. I. S. a.s.
Škroupova 719
500 02 Hradec Králové
IČ: 42195683 (18)
v zastoupení Ing. Petr Kulhavý

**Vyjádření zašlete na adresu: M.I.S. a.s.
Ing. M.Kučera - ředitel úseku projekce
Husova 1697
530 03 Pardubice**



Přílohy: Průvodní zpráva a souhrnná technická zpráva
Přehledná situace
Situace – oprava opěrné zdi – díl 1,2
Vzorové příčné řezy
Situace dotčených pozemků – díl 1,2
Dopravně inženýrská opatření

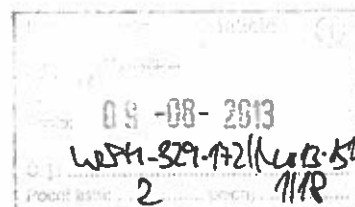


DOS+PDPS

SOUŘADNICOVÝ SYSTÉM: S-JTSK

VÝŠKOVÝ SYSTÉM: BpV

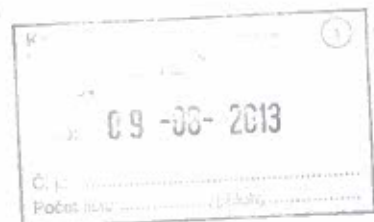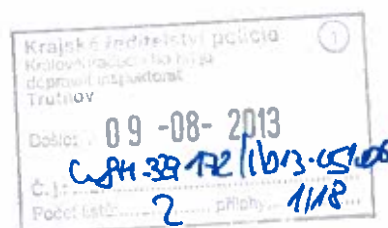


HL.INŽ.PROJEKTU	ZODP.PROJEKTANT	VYPRACOVAL	KONTROLOVAL	 sídlo: Škroupova 719, 500 02 Hradec Králové projekce: Husova 1697, 530 03 Pardubice	
Ing. Kučera M. <i>Kučera M.</i>	Ing. P. Kulhavý <i>Kulhavý</i>	Ing. P. Kulhavý <i>Kulhavý</i>	Ing. Kučera M. <i>Kučera M.</i>		
OBEC : RUDNÍK		KRAJ : KRÁLOVÉHRADECKÝ		FORMÁT	1 A4
INVESTOR : KRÁLOVÉHRADECKÝ KRAJ				DATUM	07/2013
AKCE : II/325 Rudník - oprava opěrné zdi a svahu - povodňové škody DOKUMENTACE PRO OHLÁŠENÍ STAVBY A PROVÁDĚNÍ STAVBY				ÚČEL	DOS+PDPS
				Č.ZAKÁZKY:	PARÉ :
				13_041	
PŘÍLOHA :				Č. ARCHIVNÍ :	
				0	
PRŮVODNÍ ZPRÁVA A SOUHRNNÁ TECH. ZPRÁVA				MĚŘÍTKO :	Č.PŘÍLOHY :
				.	A., B.

DOS+PDPS

SOUŘADNICOVÝ SYSTÉM: S-JTSK

VÝŠKOVÝ SYSTÉM: BpV

Krajské ředitelství policie Královéhradeckého kraje dopravní inspektorát Trutnov	
Dodalo:	09-08-2013
Č. j.:	W294-329-1726/013-8106
Počet listů:	2 přílohy: 1/18

HL.INŽ.PROJEKTU	ZODP.PROJEKTANT	VYPRACOVAL	KONTROLOVAL	 sídlo: Šikroupova 719, 500 02 Hradec Králové projekce: Husova 1697, 530 03 Pardubice	
Ing. Kučera M. <i>Kučera M.</i>	Ing. P. Kulhavý <i>Kulhavý</i>	Ing. P. Kulhavý <i>Kulhavý</i>	Ing. Kučera M. <i>Kučera M.</i>		
OBEC : RUDNÍK		KRAJ : KRÁLOVÉHRADECKÝ		FORMÁT	2 A4
INVESTOR : KRÁLOVÉHRADECKÝ KRAJ				DATUM	07/2013
AKCE : II/325 Rudník - oprava opěrné zdi a svahu - povodňové škody STAVEBNÍ OHLÁŠENÍ A ZADÁNÍ STAVBY				ÚČEL	DOS+PDPS
				Č.ZAKÁZKY:	PARÉ :
				13_041	
				Č. ARCHIVNÍ :	
				0	
PŘÍLOHA :				MĚŘÍTKO :	Č.PŘÍLOHY :
PŘEHLEDNÁ SITUACE				1:50 000, 10 000	C.1

DOS+PDPS

SOUŘADNICOVÝ SYSTÉM: S-JTSK


VÝŠKOVÝ SYSTÉM: BpV

Krajské ředitelství policie
Královéhradeckého kraje
dopravní inspektorát
Trutnov

Došlo: 09-08-2013

Č. j.: WPH 329-172/2013-5306

Počet listů: 2 přílohy: 1/18


HL.INŽ.PROJEKTU	ZODP.PROJEKTANT	VYPRACOVAL	KONTROLOVAL	 sídlo: Škroupova 719, 500 02 Hradec Králové projekce: Husova 1897, 530 03 Pardubice	
Ing. Kučera M. <i>Kučera M.</i>	Ing. P. Kulhavý <i>Kulhavý</i>	Ing. P. Kulhavý <i>Kulhavý</i>	Ing. Kučera M. <i>Kučera M.</i>		
OBEC : RUDNÍK		KRAJ : KRÁLOVÉHRADECKÝ		FORMÁT	8 A4
INVESTOR : KRÁLOVÉHRADECKÝ KRAJ				DATUM	07/2013
AKCE : II/325 Rudník - oprava opěrné zdi a svahu - povodňové škody STAVEBNÍ OHLÁŠENÍ A ZADÁNÍ STAVBY				ÚČEL	DOS+PDPS
				Č.ZAKÁZKY:	PARÉ :
				13_041	
PŘÍLOHA :				Č. ARCHIVNÍ :	
				0	
SITUACE - OPRAVA OPĚRNÉ ZDI - DÍL 1				MĚŘÍTKO :	Č.PŘÍLOHY :
				1:250	C.2.1

DOS+PDPS


SOUŘADNICOVÝ SYSTÉM: S-JTSK

VÝŠKOVÝ SYSTÉM: BpV

Krajské ředitelství policie Královéhradeckého kraje dopravní inspektorát Trutnov		1
Došlo: 09-08-2013		
Č. j.: 6284-327/12/13-8106		
Počet listů: 2	přílohy: 1/18	

HL.INŽ.PROJEKTU	ZODP.PROJEKTANT	VYPRACOVAL	KONTROLOVAL	 M.I.S. sídlo: Škroupova 719, 500 02 Hradec Králové projekce: Husova 1697, 530 03 Pardubice	
Ing. Kučera M. <i>Kučera M.</i>	Ing. P. Kulhavý <i>Kulhavý</i>	Ing. P. Kulhavý <i>Kulhavý</i>	Ing. Kučera M. <i>Kučera M.</i>		
OBEC : RUDNÍK		KRAJ : KRÁLOVÉHRADECKÝ		FORMÁT	6 A4
INVESTOR : KRÁLOVÉHRADECKÝ KRAJ				DATUM	07/2013
AKCE : II/325 Rudník - oprava opěrné zdi a svahu - povodňové škody STAVEBNÍ OHLÁŠENÍ A ZADÁNÍ STAVBY				ÚČEL	DOS+PDPS
				Č.ZAKÁZKY:	PARÉ :
				13_041	
				Č. ARCHIVNÍ :	
				0	
PŘÍLOHA :				MĚŘÍTKO :	Č.PŘÍLOHY :
SITUACE - OPRAVA OPĚRNÉ ZDI - DÍL 2				1:250	C.2.2

ZÁKLAD

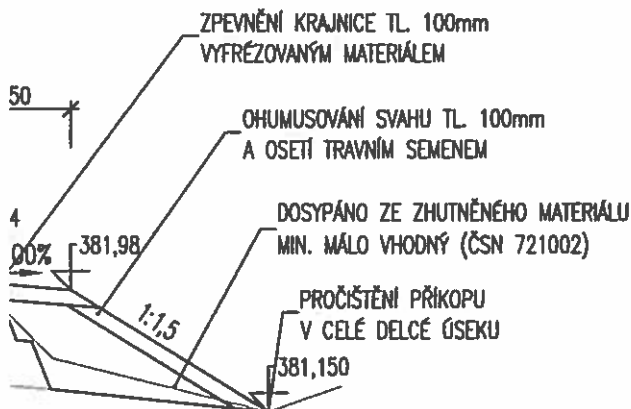

DOS+PDPS

SOUŘADNICOVÝ SYSTÉM: S-JTSK


VÝŠKOVÝ SYSTÉM: BpV

Krajské ředitelství policie
Královéhradeckého kraje
dopravní inspektorát
Trutnov


Dělo: 09-08-2013

Č. j.: 40871-329-172/1013-5706

Počet listů: 2 přílohy: 1/18

HLINĚŽ PROJEKTU	ZODP. PROJEKTANT	VYPRACOVAL	KONTROLOVAL	 M.I.S. sídlo: Škroupova 719, 500 02 Hradec Králové projekce: Husova 1697, 530 03 Pardubice	
Ing. Kučera M. <i>Kučera M.</i>	Ing. P. Kulhavý <i>Kulhavý</i>	Ing. P. Kulhavý <i>Kulhavý</i>	Ing. Kučera M. <i>Kučera M.</i>		
OBEC : RUDNÍK		KRAJ : KRÁLOVÉHRADECKÝ		FORMÁT	4 A4
INVESTOR : KRÁLOVÉHRADECKÝ KRAJ				DATUM	07/2013
AKCE : II/325 Rudník - oprava opěrné zdi a svahu - povodňové škody STAVEBNÍ OHLÁŠENÍ A ZADÁNÍ STAVBY				ÚČEL	DOS+PDPS
				Č.ZAKÁZKY:	PARÉ :
				13_041	
				Č. ARCHIVNÍ :	
				0	
PŘÍLOHA :				MĚŘITKO :	Č.PŘÍLOHY :
VZOROVÉ PŘÍČNÉ ŘEZY				1:50	C.3


10kg

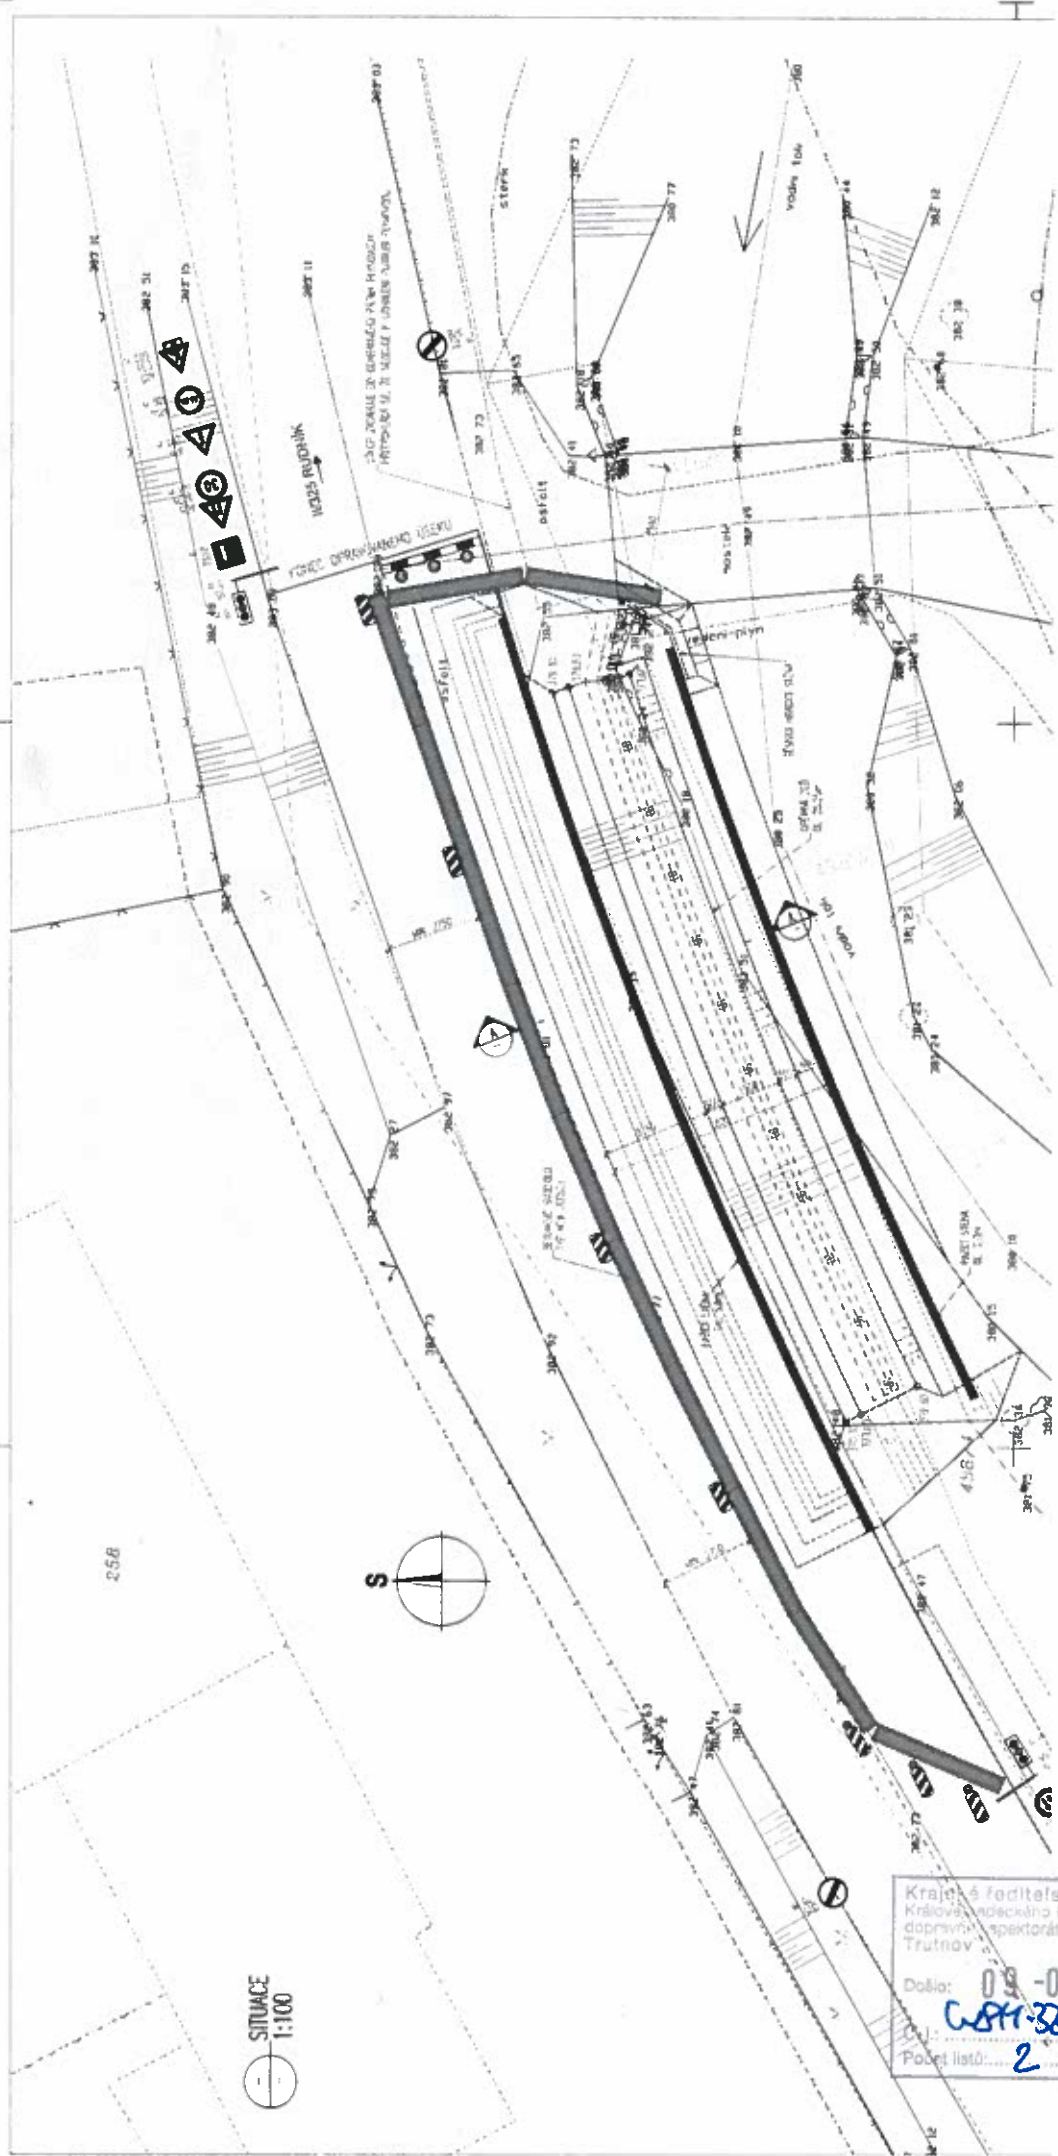

Krajská ředitelství policie
 Královéhradeckého kraje
 dopravní inspektorát
 Trutnov

Datum: 09-08-2013
 Číslo: 6841-329-12/102-05106
 Počet listů: 2 přílohy: 1/18

termín: říjen – listopad 2013
 II/ 325 Rudník – oprava opěrné zdi a
 svahu – povodňové škody

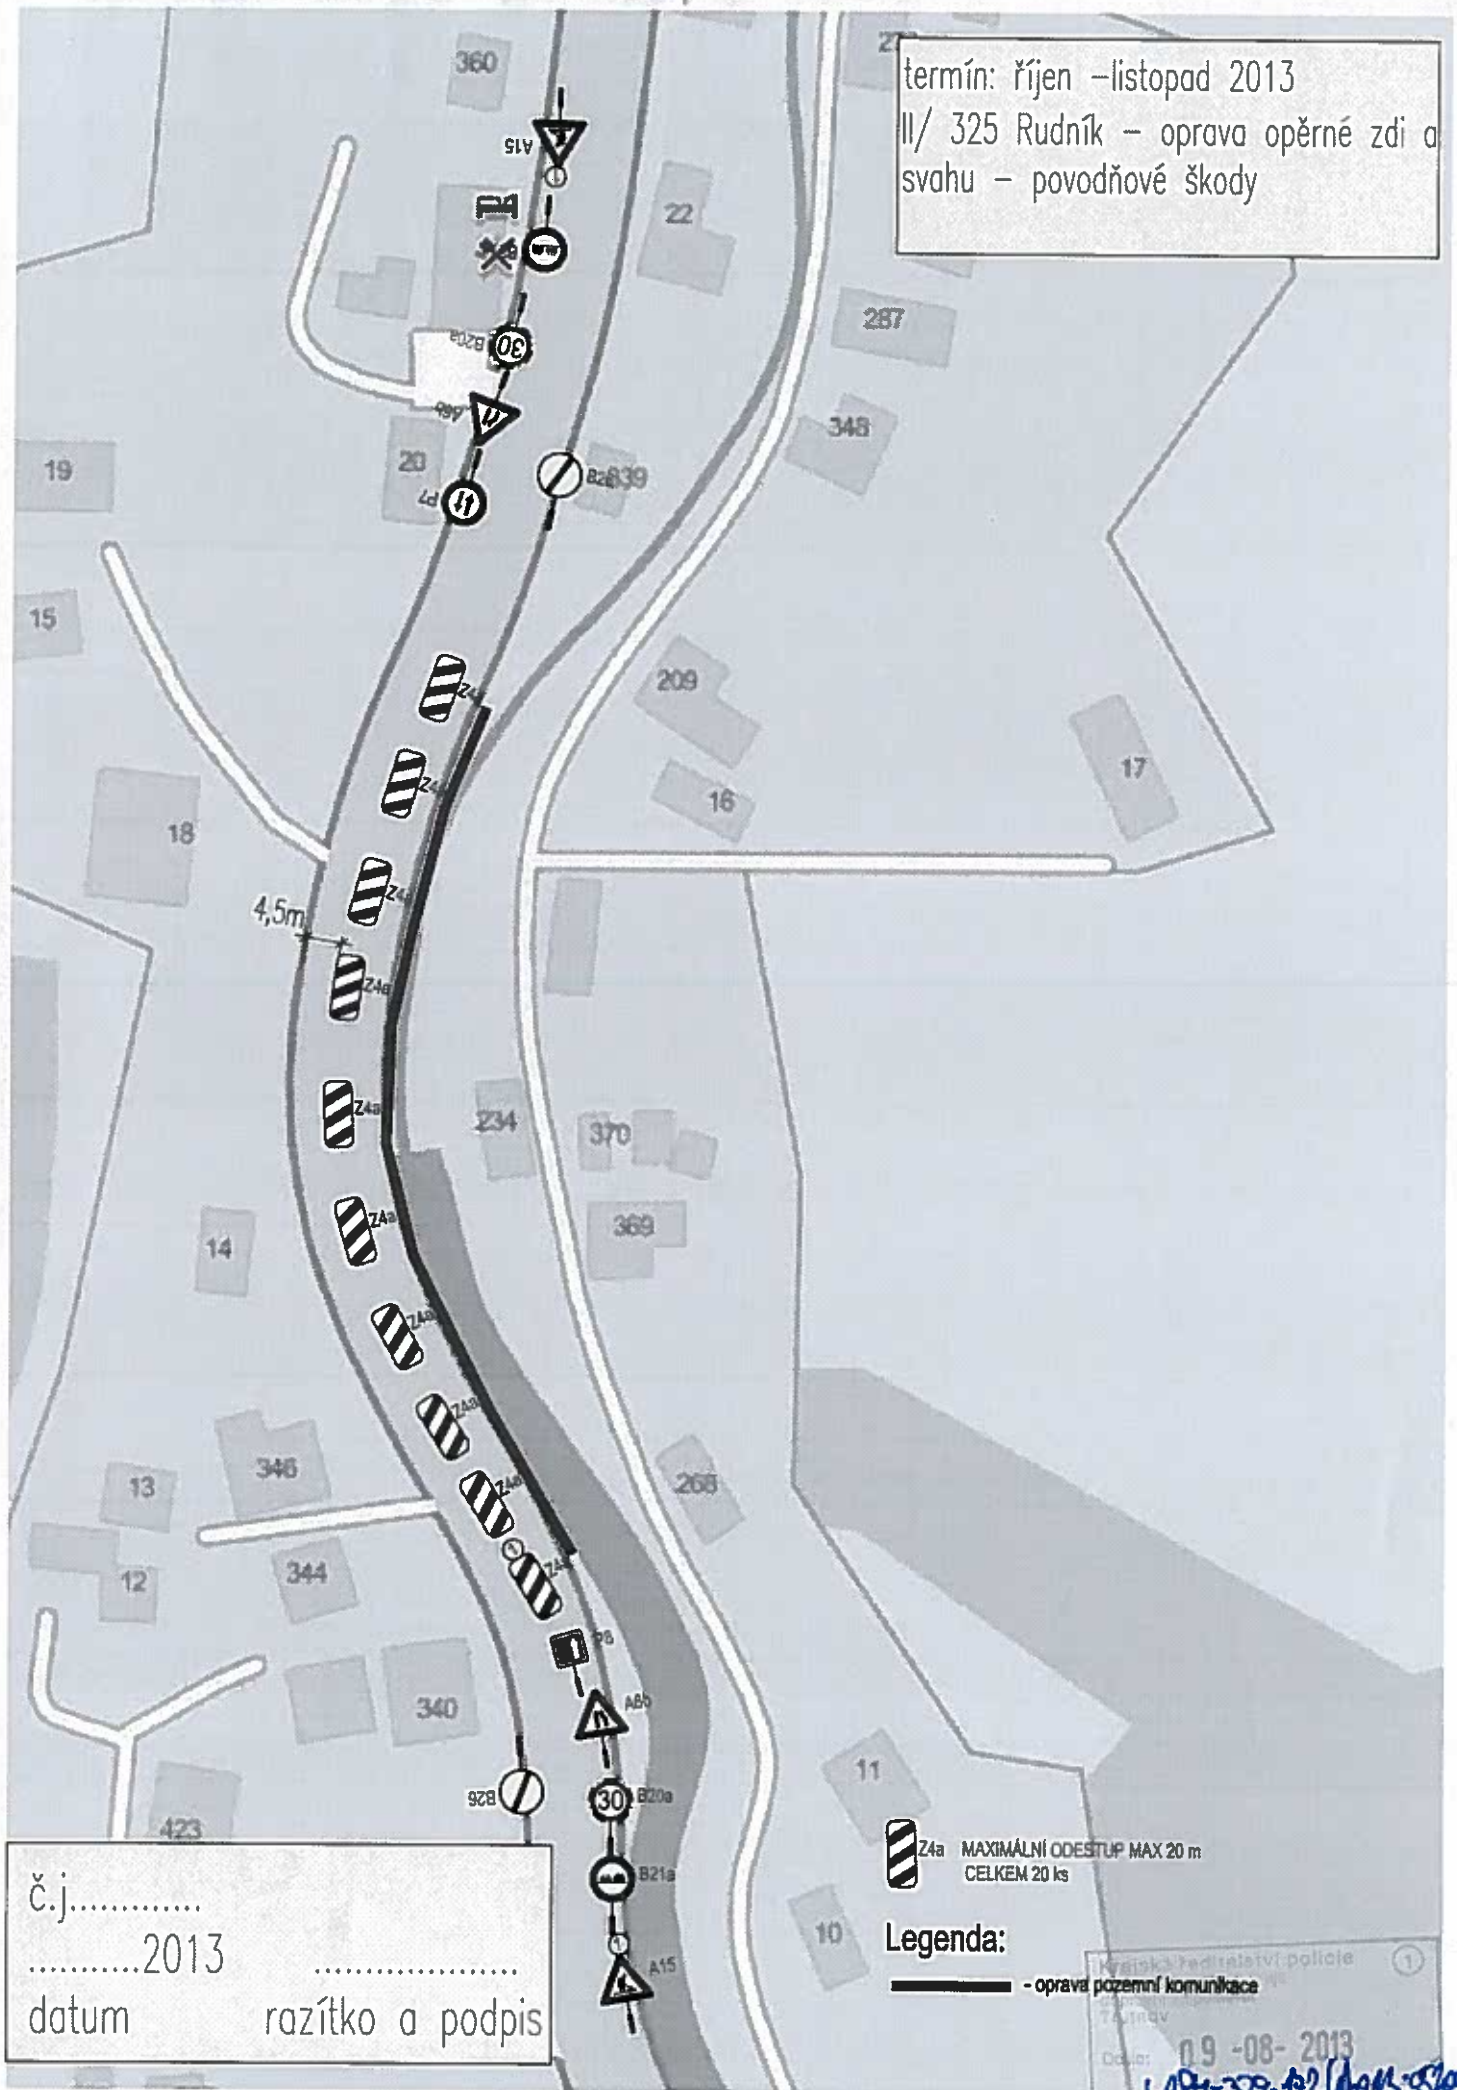

č.j.
2013
 datum
 razítko a podpis

Z4a MAXIMÁLNÍ ODESTUP MAX 20 m
 CELKEM 20 ks

Legenda:
 - oprava pozemní komunikace

Krajská ředitelství policie
 Třinec
 Datum: 09-08-2013
 Č. j.: WPH-325-A2/1043-0808
 Počet listů: 2 příloh: 1/18

termín: říjen - listopad 2013
II/325 Rudník - oprava opěrné zdi a
svahu - povodňové škody


příloha č.1

č.j.....

.....2013

datum

.....
razítko a podpis

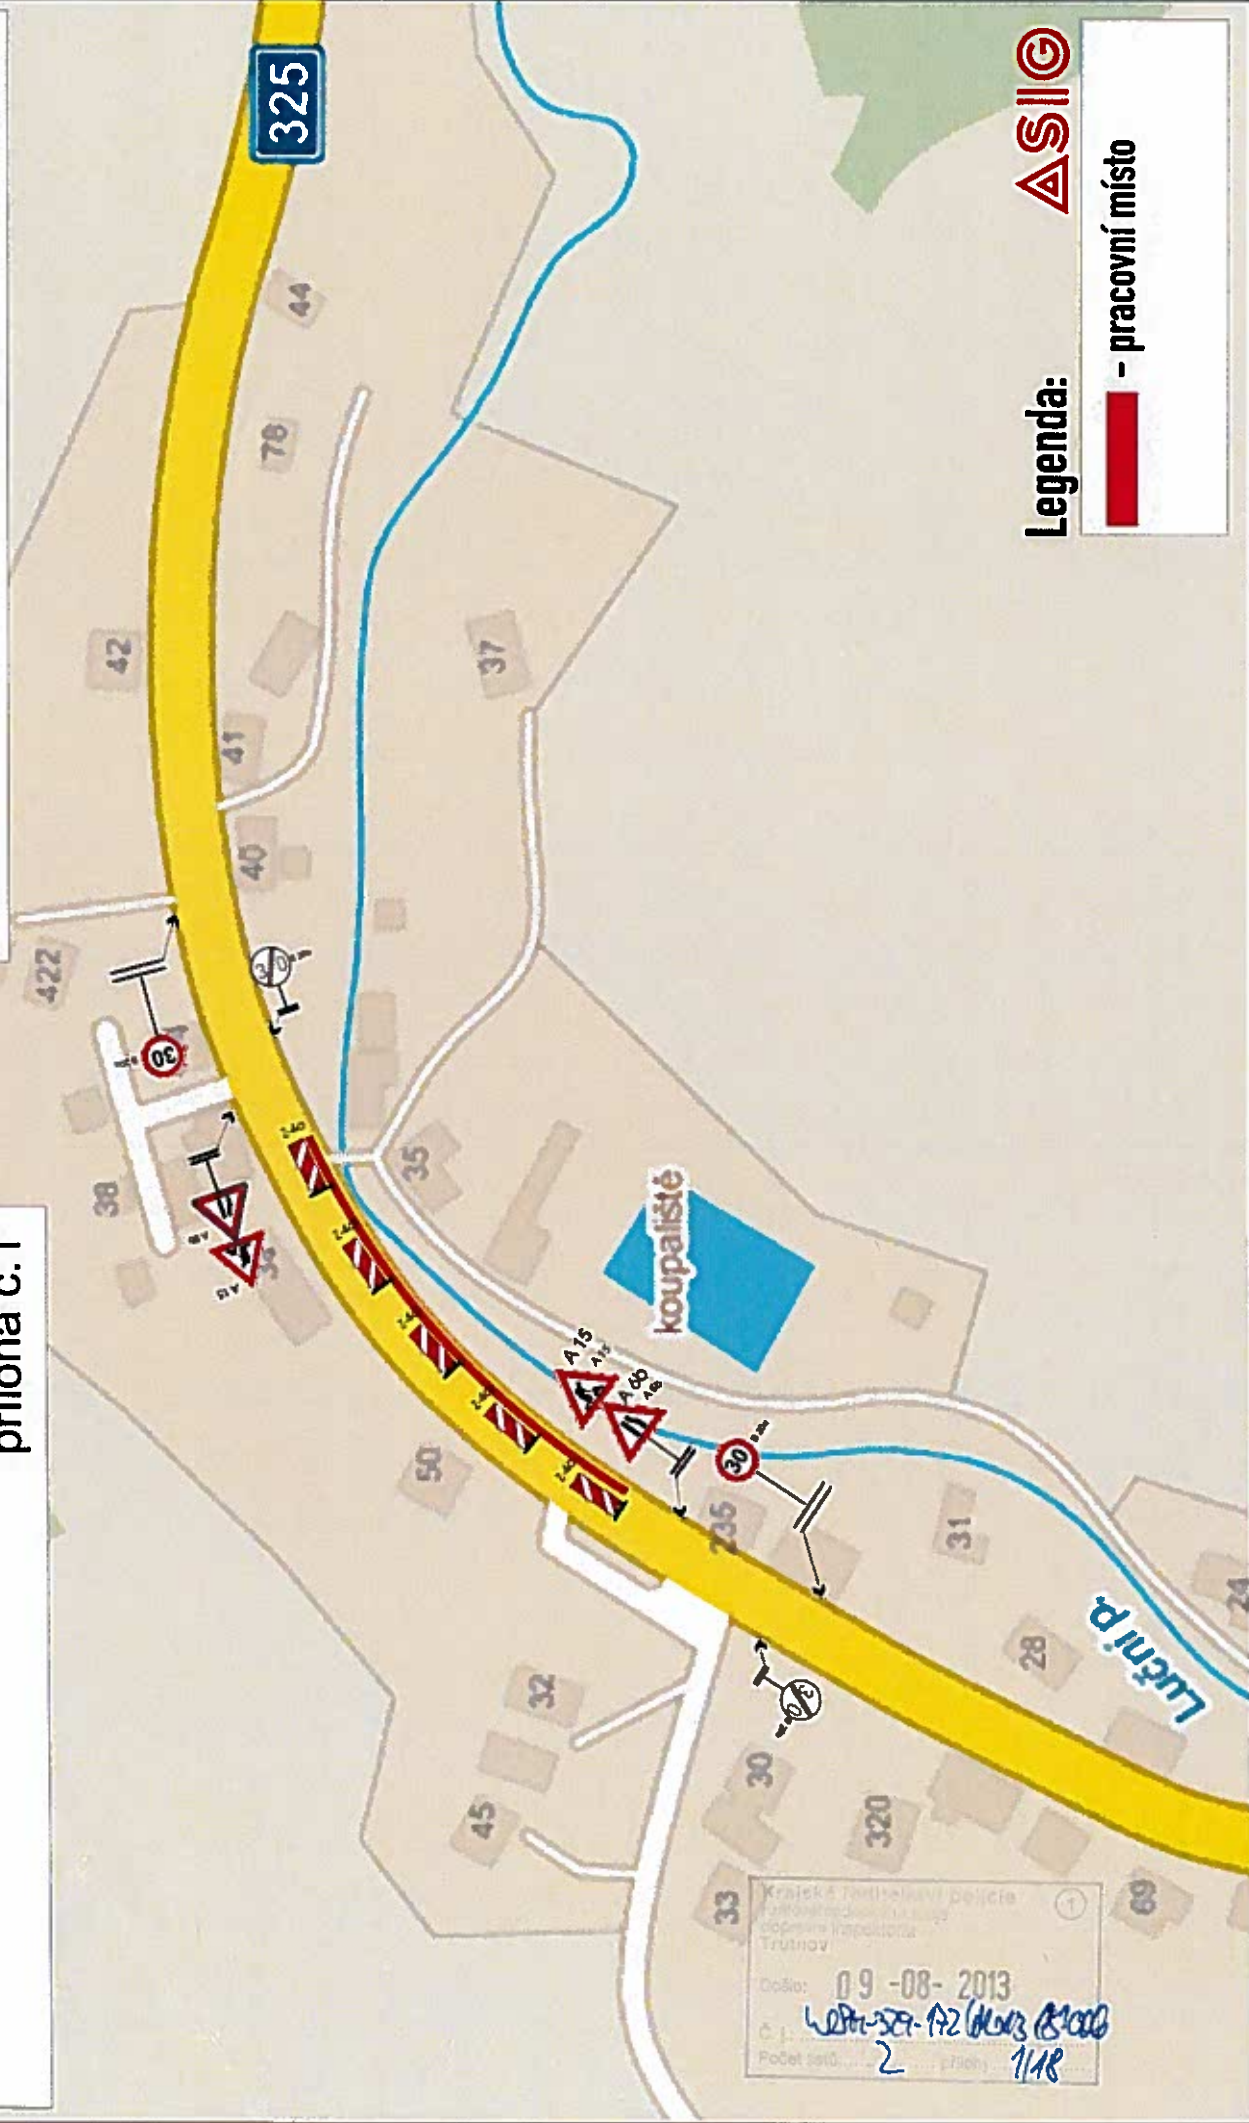

termín: říjen - listopad 2013
II/325 Rudník - oprava opěrné zdi a
svahu - povodňové škody

příloha č.2


dle schémata B/5.2 (příloha 3)

č.j.....

.....2013

datum

.....
razítko a podpis

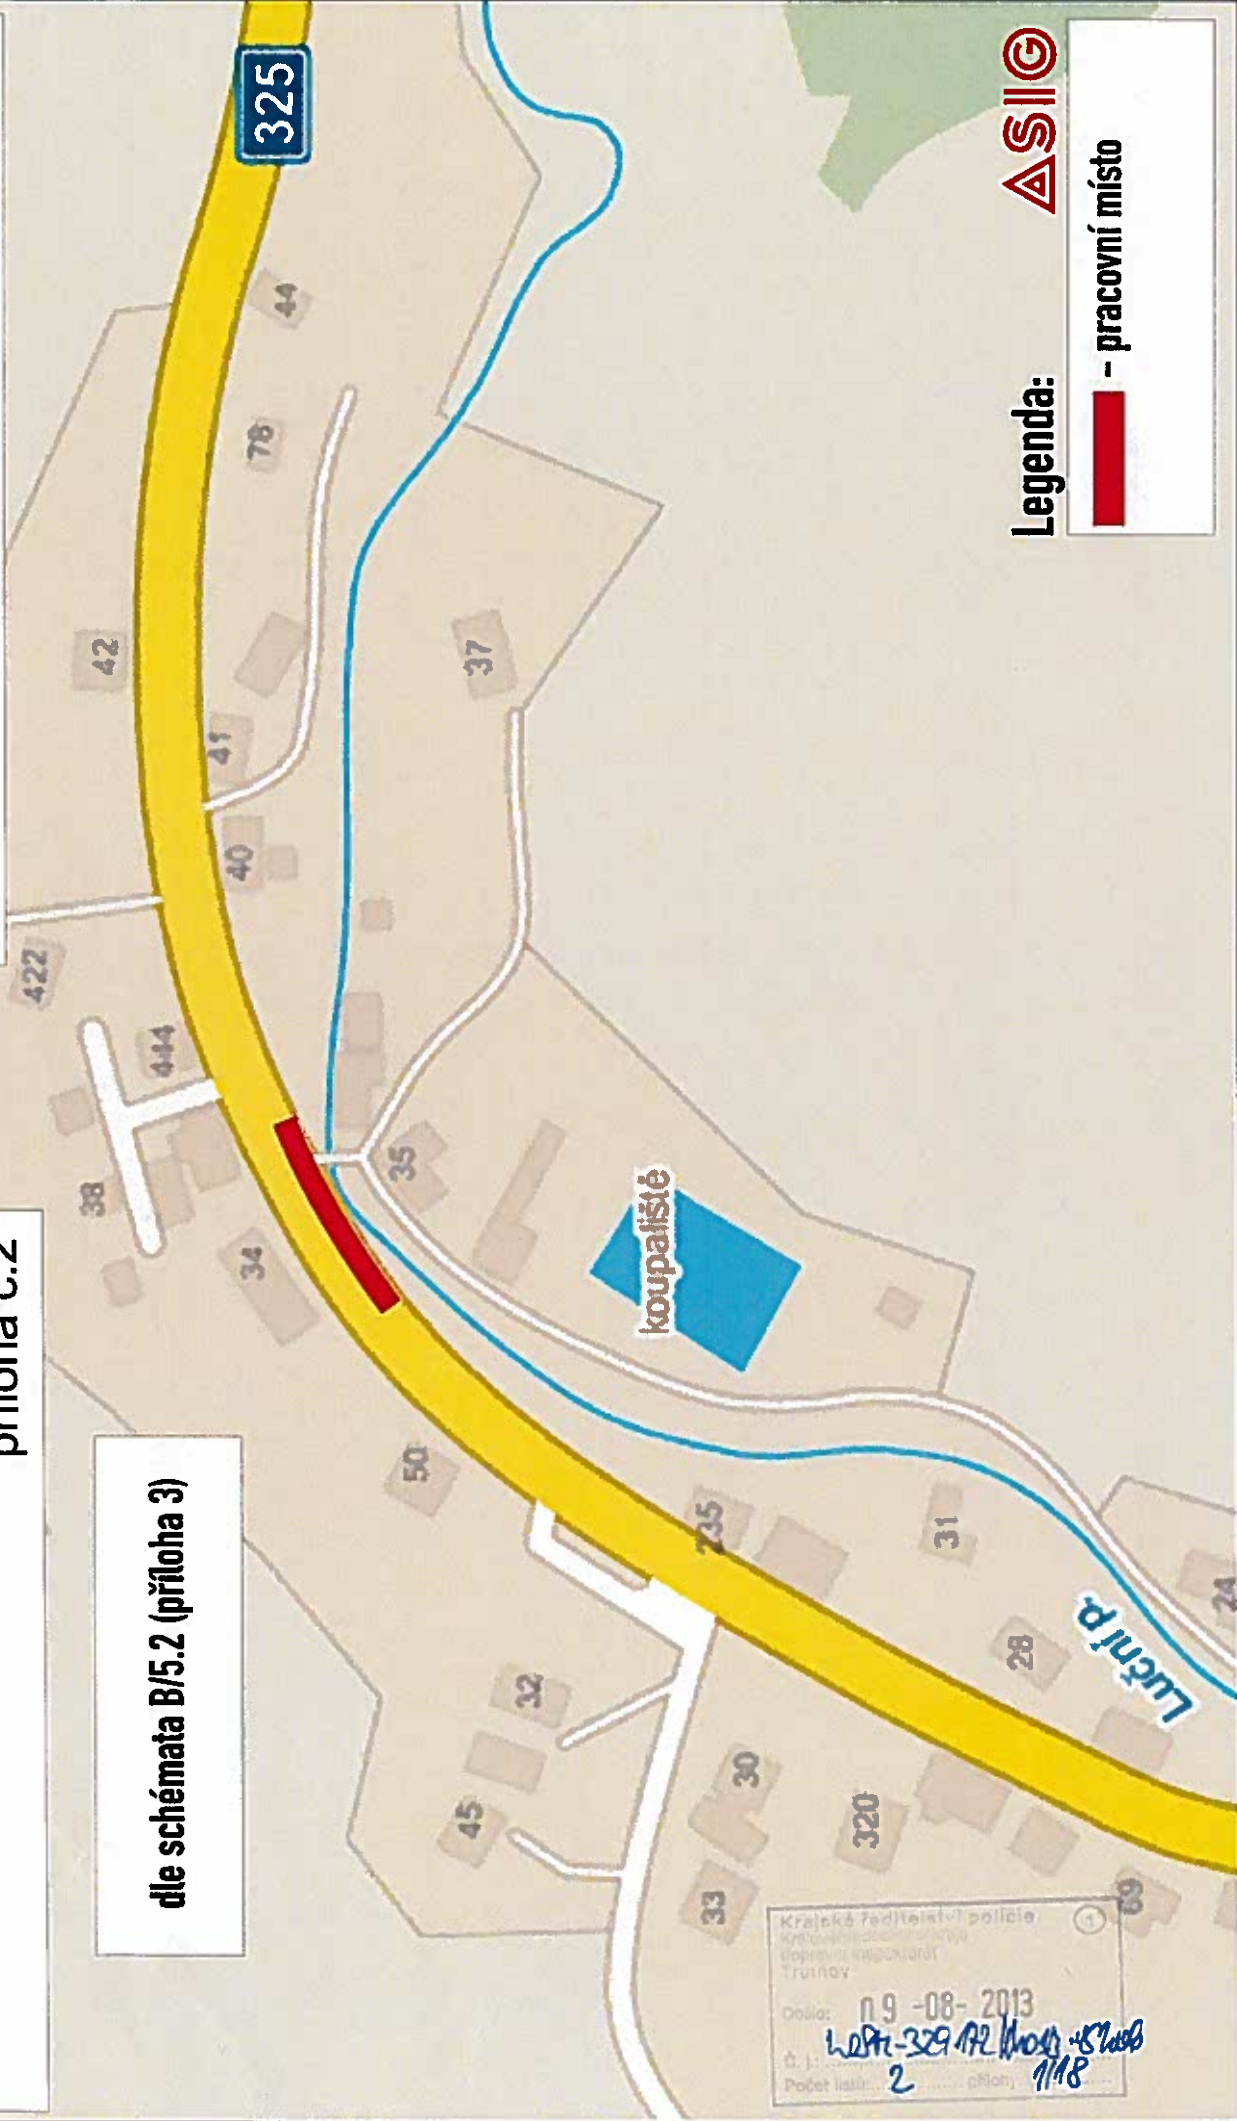

Krajské ředitelství policie
Krajské středisko policie
Provozní expozitura
Trutnov

Odslo: 09-08-2013
č. j.: 1287-329/12
Počet listů: 2 příloh: 11/18

Schéma B/5.2

Standardní pracovní místo. Zúžení vozovky na jeden jízdní pruh. Úprava přednosti dopravními značkami.

výstražné světlo typu 1 nebo značka umístěná na fluorescenčním žlutozeleném podkladu, v průměru shodné

příčná uzávěra zabíranou minimálně 3 výstražná světla typu 1


podélná uzávěra oboustrannými směrovacími deskami odstup max. 10m

příčná uzávěra jednostrannými směrovacími deskami odstup podélné 1-2m příčné 0,8-1m výstražná světla typu 1 na každé směrovací desce

1) může být ve výjimečných případech menší (viz kap. 6.1.2.)

2) užití dopravních značek a dopravních zařízení v případě souběžných parkovacích pruhů, chodníků nebo stezek pro cyklisty podle schémat B/16 až B/20

vzdálenost v metrech

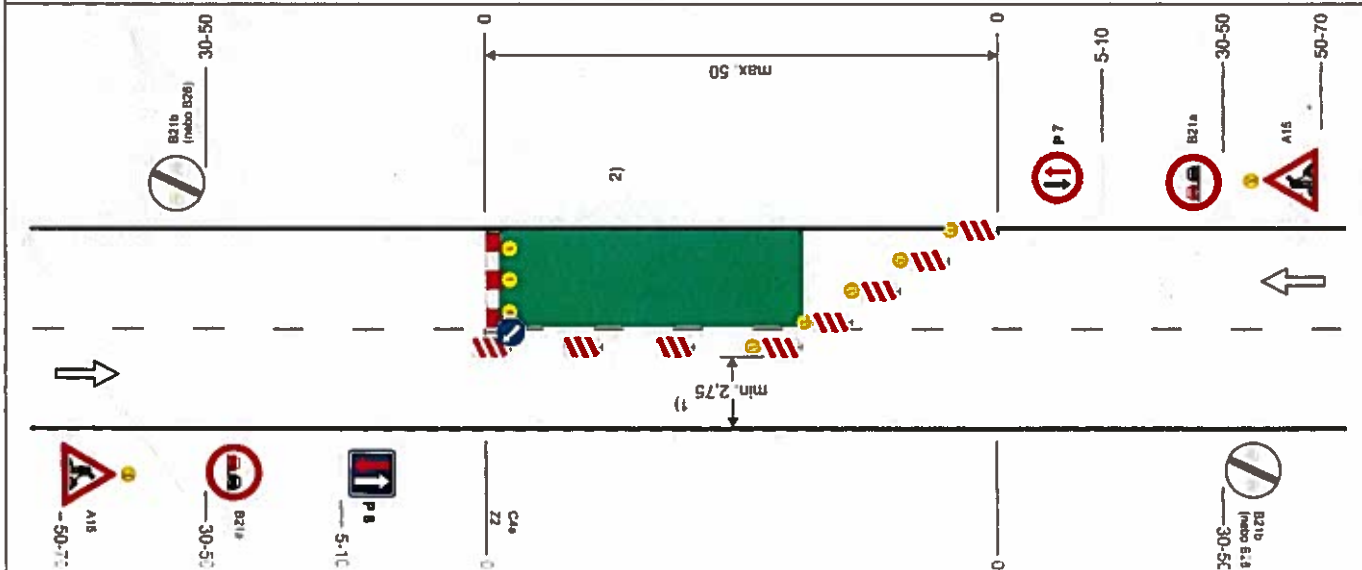

Krajské ředitelství policie
Královéhradeckého kraje
dopravní inspektorát
Trutnov


Došlo: 09-08-2013

Č. j.: 408M-327-772/06/13-52006

Počet listů: 2 přílohy: 1/1P

termín: říjen - listopad 2013
II/325 Rudník - oprava opěrné zdi a
svahu - povodňové škody

příloha č.4

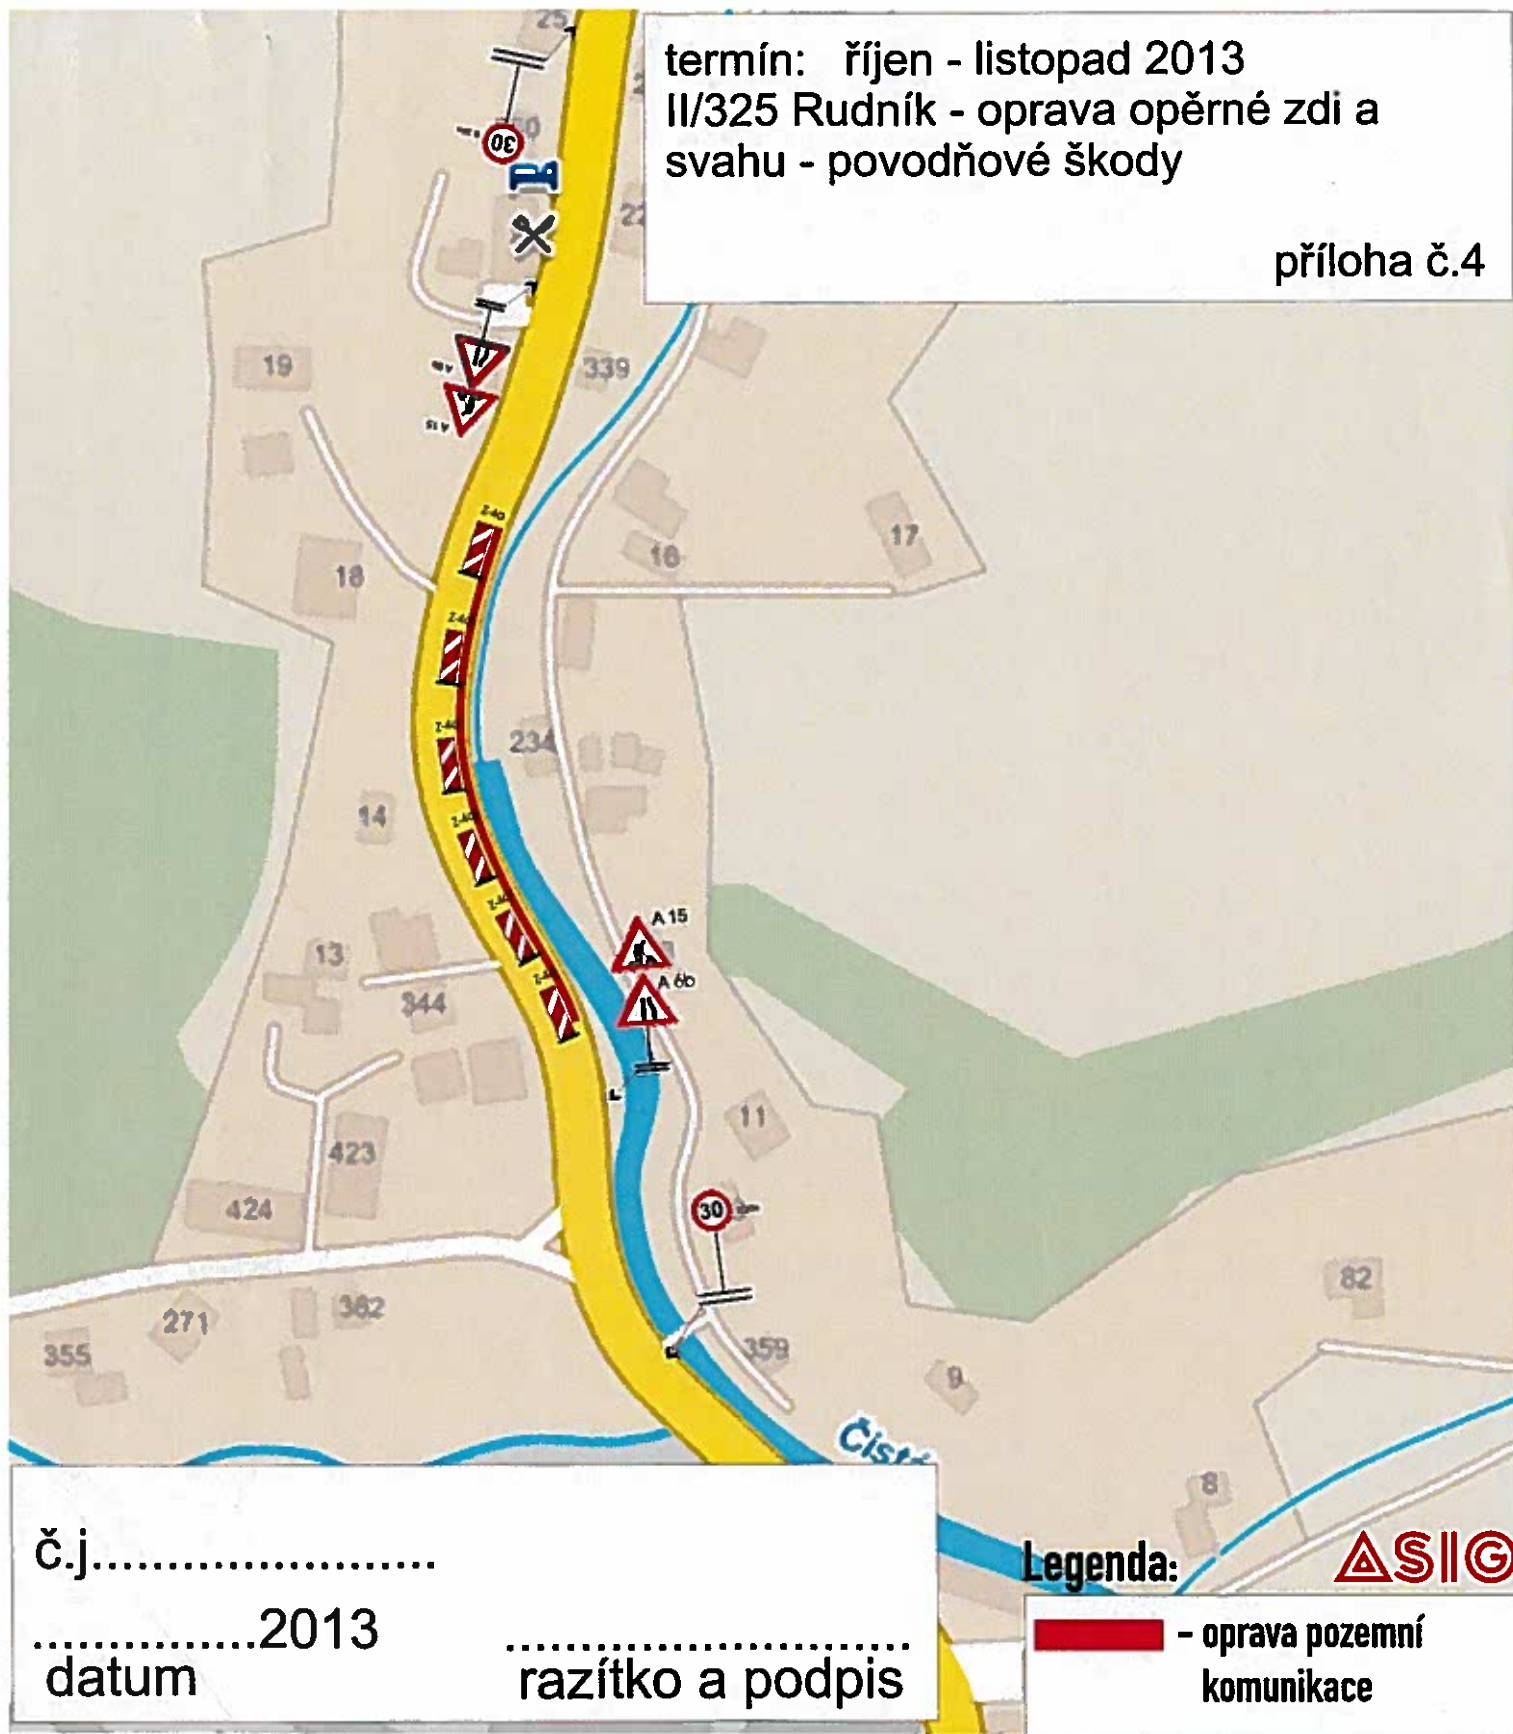

Krajská ředitelství policie
Královéhradecký územní
dopravní inspektorát
Trutnov

Došlo: 09-08-2013
Č.j.: 294-329-A2/1603-2013
Počet listů: 2 přílohy: 1/8