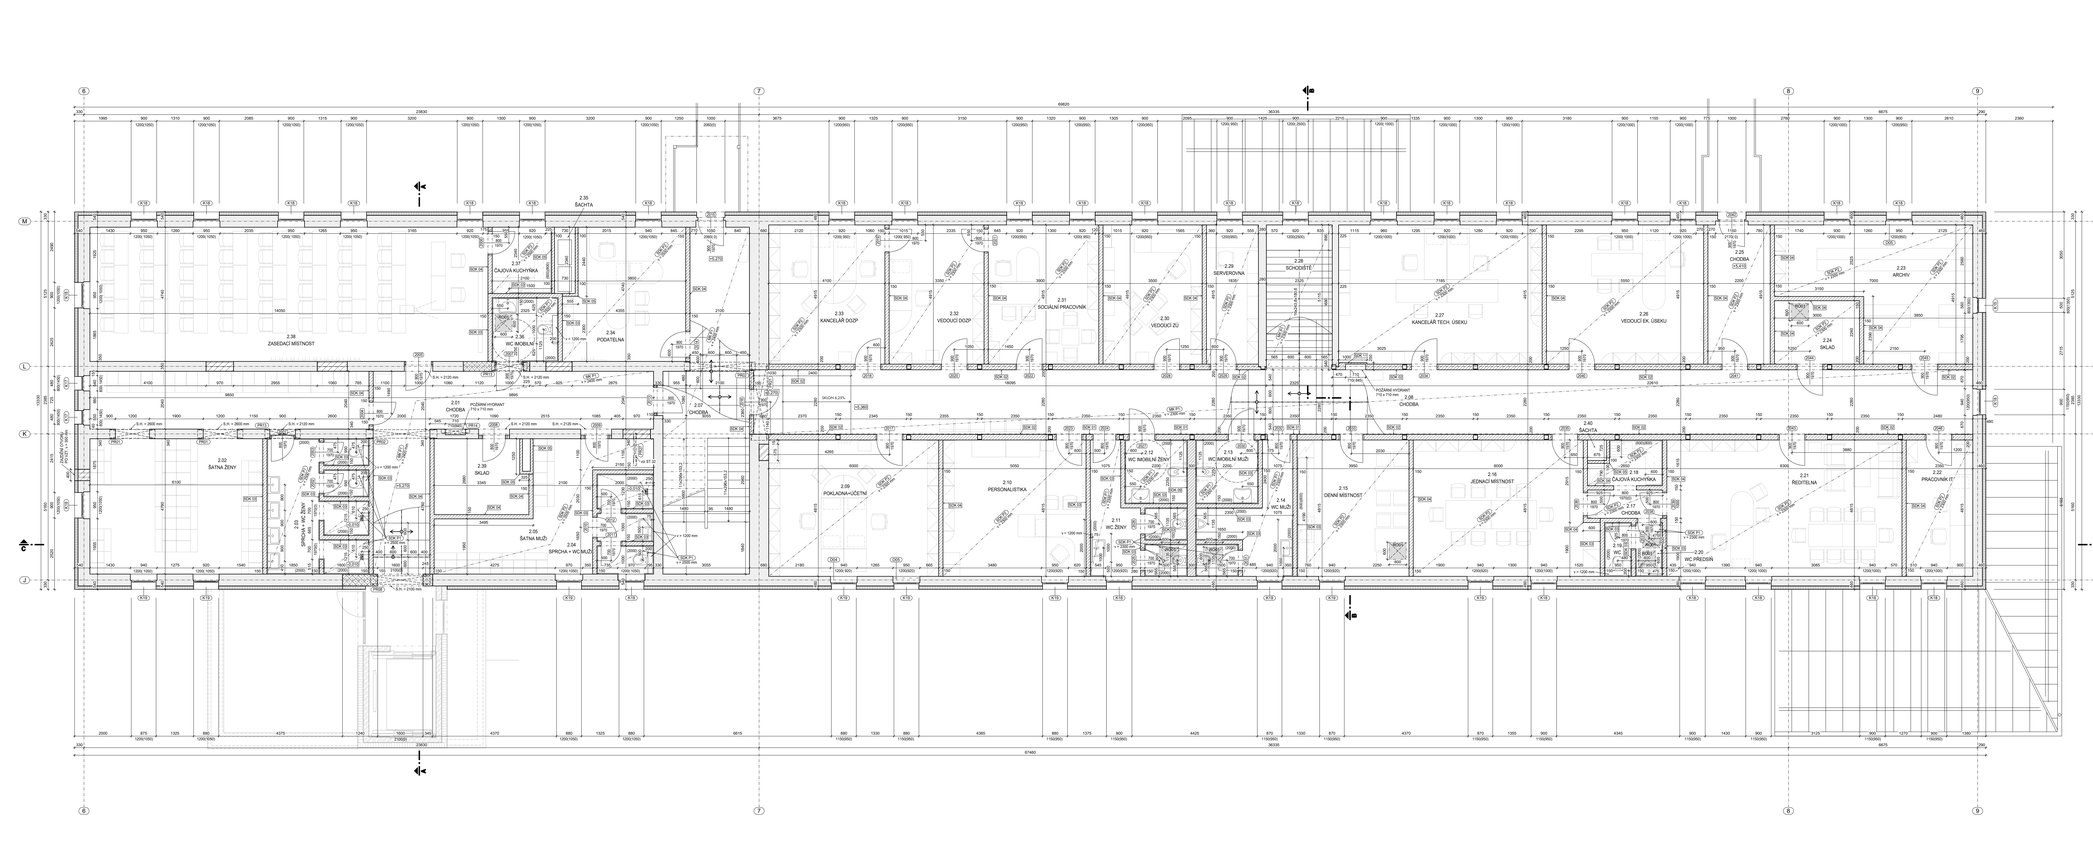

LEGENDA MATERIÁLŮ

	ZDIVO Z KERAMICKÝCH TVÁRNIC 1 NP / 380 / 300 mm		STÁVAJÍCÍ KONSTRUKCE
	ZDIVO Z KERAMICKÝCH TVÁRNIC 2 NP / 380 mm		SÁDROKARTONOVÉ KONSTRUKCE
	ZDIVO Z KERAMICKÝCH TVÁRNIC 1 NP / 380 / 380 mm		ZDIVO Z POROBETONOVÝCH TVÁRNIC 380 / 150 / 300 / 380 / 380 mm
	ZDIVO Z KERAMICKÝCH TVÁRNIC 2 NP / 175 / 380 mm		ZEMNINA STÁVAJÍCÍ
	PROSTÝ BETON		ORNIMUSOVÁNÍ
	ŽELEZOBETONOVÉ KONSTRUKCE		ZEMNINA NASYPANÁ
	PŘEDBARVOVANÉ STROPNÍ PANELY 600 / 600 mm		ŠTĚRKODRŤ
	STRAČNÉ BEDNĚNÍ Z 400 / 200 mm		KAČÍREK FRAKCE 16/32
	TEPELNÁ IZOLACE tl.dle specifikace viz Legenda skladeb konstrukcí		EXTENZIVNÍ SUBSTRÁT
	DŘEVĚNÉ KONSTRUKCE		EVAPOROZLACE, PAROTĚSNÍCÍ VRSTVA tl.dle specifikace viz Legenda skladeb konstrukcí
			OHLAŽ PLINÁ pevnost P20 na značku M20

LEGENDA MÍSTNOSTÍ

ČÍSLO MÍSTNOSTI	NÁZEV	PLOCHA
2.01	CHODBA	30.43
2.02	ŠATNA ŽENY	50.19
2.03	SPRCHA + WC ŽENY	15.98
2.04	SPRCHA + WC MUŽI	6.67
2.05	ŠATNA MUŽI	19.32
2.07	CHODBA	33.09
2.08	CHODBA	100.93
2.09	POKLADNA+ÚČETNÍ	28.89
2.10	PERSONALISTIKA	24.32
2.11	WC ŽENY	10.40
2.12	WC IMOBILNÍ ŽENY	5.13
2.13	WC IMOBILNÍ MUŽI	5.13
2.14	WC MUŽI	10.54
2.15	DENNÍ MÍSTNOST	19.02
2.16	JEDNACÍ MÍSTNOST	30.15
2.17	CHODBA	2.77
2.18	ČAJOVÁ KUCHYŇKA	3.64
2.19	WC	1.82
2.20	WC PŘEDSÍŇ	1.93
2.21	RECEPCE	40.08
2.22	PRACOVNÍK IT	11.32
2.23	ARCHIV	27.28
2.24	SKLAD	6.90
2.25	CHODBA	10.07
2.26	VEDOUCÍ EK. ÚSEKU	27.28
2.27	KANCELÁŘ TECH. ÚSEKU	20.40
2.28	SCHODIŠTĚ	20.40
2.29	SERVEROVNA	9.93
2.30	VEDOUCÍ ZÚ	17.49
2.31	SOCIÁLNÍ PRACOVNÍK	16.20
2.32	VEDOUCÍ DOZP	16.47
2.33	KANCELÁŘ DOZP	20.27
2.34	PODATELNA	19.39
2.35	ŠACHTA	1.71
2.36	WC IMOBILNÍ	5.23
2.37	ČAJOVÁ KUCHYŇKA	4.81
2.38	ZASEDACÍ MÍSTNOST	68.72
2.39	SKLAD	8.56
2.40	ŠACHTA	0.49

POZNÁMKA

- OBVODY 1. NADZEMNÍHO PODLAŽÍ OBJEKTU SOUDY JE STANOVENA NA 920 810 m.n.m.
- PŘED ZAHÁJENÍM STAVEBNÍCH PRACÍ JE NUTNÉ ZAMĚŘENÍ SKUTEČNÉHO STAVU A VYTYČENÍ NA VYMĚŘENÝCH
- PŘI REALIZACI STAVBY JE NUTNÉ ZOHLEDNIT POŽADAVKY NA STAVEBNÍ ČÁST OD JEDNOTLIVÝCH PROFESÍ UVEDENÉ V OLOŽKU ČÁSTECH TETO PROJEKTOVÉ DOKUMENTACE
- VŠECHNY ROZMĚRY JSOU UVEDENY V MILIMETRECH, POKUD NEBYLY POŽADOVÁNE PODMÍNKY POŽÁRNÍ ODOLNOSTI, HYDRAULICE JEDNOTLIVÝCH POŽÁRNÍCH ÚSEKŮ JE VYMĚŘENÍ PBŘ
- PŘED ZAHÁJENÍM STAVEBNÍCH PRACÍ JE NUTNÉ VYTYČENÍ STAVBY PROVÉST AUTORIZOVANÝ GEODET
- PŘI REALIZACI STAVBY JE NUTNÉ ZOHLEDNIT POŽADAVKY NA POŽÁRNĚ BEZPEČNOSTNÍ OPATŘENÍ, JE SOUČÁSTÍ DODÁVKY STAVEBNÍCH PRACÍ
- VEŠKERÉ PROVEDENÉ INSTALACE, JEJICH ZÁVĚSY A KOMÍNOVÉ OBKLADOVÉ KONSTRUKCE, VČETNĚ NUTNÉHO PROVIZ. JEDNÁ DODÁVKOU JEDNOTLIVÝCH PROFESÍ
- PŘI REALIZACI STAVBY JSOU NEBO OKOLNOSTECH, KTERÉ SE BUDOU LIŠIT OD PROJEKTOVÉ DOKUMENTACE, JE NUTNÉ KONZULTOVAT PROJEKTANTA
- POVRCHOVÉ ÚPRAVY A PORE ESTATNÍCH STAVEBNÍCH PRVKŮ JE UVEDEN V PŘÍSLUŠNÉ TABULCE NEBO TECHNICKÉ ZPRÁVĚ
- VŠECHNY ROZMĚRY JE NUTNÉ PŘED ZAHÁJENÍM VÝROBY OVĚŘIT NA STAVBĚ. VZHLEDEM K TOLERANCÍM SE MOHOU VYSKYTNOUT ROZDÍLOVÉ ÚDAJE A JE NUTNÉ JE PŘEDEM SLADIT
- PŘI REALIZACI STAVBY A MÍSTĚ ÚSAZENÍ NA STAVBĚ. VZHLEDEM K TOLERANCÍM SE MOHOU VYSKYTNOUT ROZDÍLOVÉ ÚDAJE A JE NUTNÉ JE PŘEDEM SLADIT
- PŘI REALIZACI STAVBY JE NUTNÉ ZOHLEDNIT POŽADAVKY PROVOZNÍCH PRVKŮ NEURČENÝCH ZVLÁŠTNÍ KOTOU NEBO VYMĚŘENÍ BUDE
- VŠECHNY ZMĚNY OPROTI PROJEKČNÍ NÁVRHU JE NUTNÉ PŘEDEM KONZULTOVAT S PROJEKTANTEM
- DODAVATEL STAVEBNÍCH ČÁSTÍ MUSÍ SOUČÁSTÍ DODÁVKY PROJEKTOVÉ DOKUMENTACE K PŘEDMĚTU DODÁVKY ZPRACOVAT DÍLČÍ PROJEKTOVÉ DOKUMENTACE A PŘEDKLÁDAT DODAVATELI STAVBY K SCHVÁLENÍ
- DODAVATEL STAVEBNÍCH ČÁSTÍ MUSÍ SOUČÁSTÍ DODÁVKY PROJEKTOVÉ DOKUMENTACE K PŘEDMĚTU DODÁVKY ZPRACOVAT DÍLČÍ PROJEKTOVÉ DOKUMENTACE A PŘEDKLÁDAT DODAVATELI STAVBY K SCHVÁLENÍ
- ROZVODU BUDOU ODSAZOVÁNY PODLE PROJEKTOVÉ DOKUMENTACE PŘÍSLUŠNÉ PROFESE A ZAROVEŇ I PODLE VÝKRESŮ SKUTEČNÉHO PROVEDENÍ STAVEBNÍCH ČÁSTÍ, KTERÉ BUDOU PŘEDÁNY ZHOTOVITELEM. ZE MEZI NIMI BUDE ZJIŠTĚNA ROZDÍL BUDE PŘEDMĚTEM PŘÍSLUŠNÝCH PROJEKTANTŮM

10		
09		
08		
07		
06		
05		
04		
03		
02		
01	ZPŘESNĚNÍ NÁVAZNOSTÍ VÝTAHU PROFESÍ [ZÚ] P.Š.+ 2.NP	18.2.2021
REVIZE C	OBSAH REVIZE	DATUM REVIZE

Autor:

±0,000 = 503,500
(m.n.m. Baltský výškový systém BpV)

Hlavní architekt:
Ing. Vladimír Vokatý

Autorský kolektiv:
Projektová kancelář 2.A.S.
000 03 HRADEC KRÁLOVÉ
IČO: 708 89 566

Zpracovatel:
ATIP™
Architektonická, projektová a inženýrská společnost
HRADEC KRÁLOVÉ 3, tř. 17. LISTOPADU 51, 500 03 tel.: 495 815 811, info@atip.cz

Vedoucí projektu:
Ing. Vladimír Vokatý

Hlavní inženýr projektu:
Ing. Lukáš Najman

Projektant dílu:
ATIP™
Architektonická, projektová a inženýrská společnost
HRADEC KRÁLOVÉ 3, tř. 17. LISTOPADU 51, 500 03 tel.: 495 815 811, info@atip.cz

Zodpovědný projektant dílu:
Ing. Lukáš Najman

Kontrolovал:
Ing. Vladimír Vokatý

Kontrolovал:
Ing. Vladimír Vokatý

stavba: MAJNICE
BAREVNÉ DOMKY

Stupeň dokumentace:
Dokumentace pro provedení stavby

Číslo stavby:
1

zakázkové číslo:
190603

objekt (SO):
SO.02 ADMINISTRATIVNÍ A PROVOZNÍ BUDOVA

měřítko:
1:50

část projektu:
D.1.1.1 - Architektonicko-stavební řešení

Datum vydání revize:
12.2019

Datum revize:
18.2.2021

Název přílohy:
PŮDORYS 2.NP

DPS SO-02

AR_50
měřítko tisku

01
číslo revize