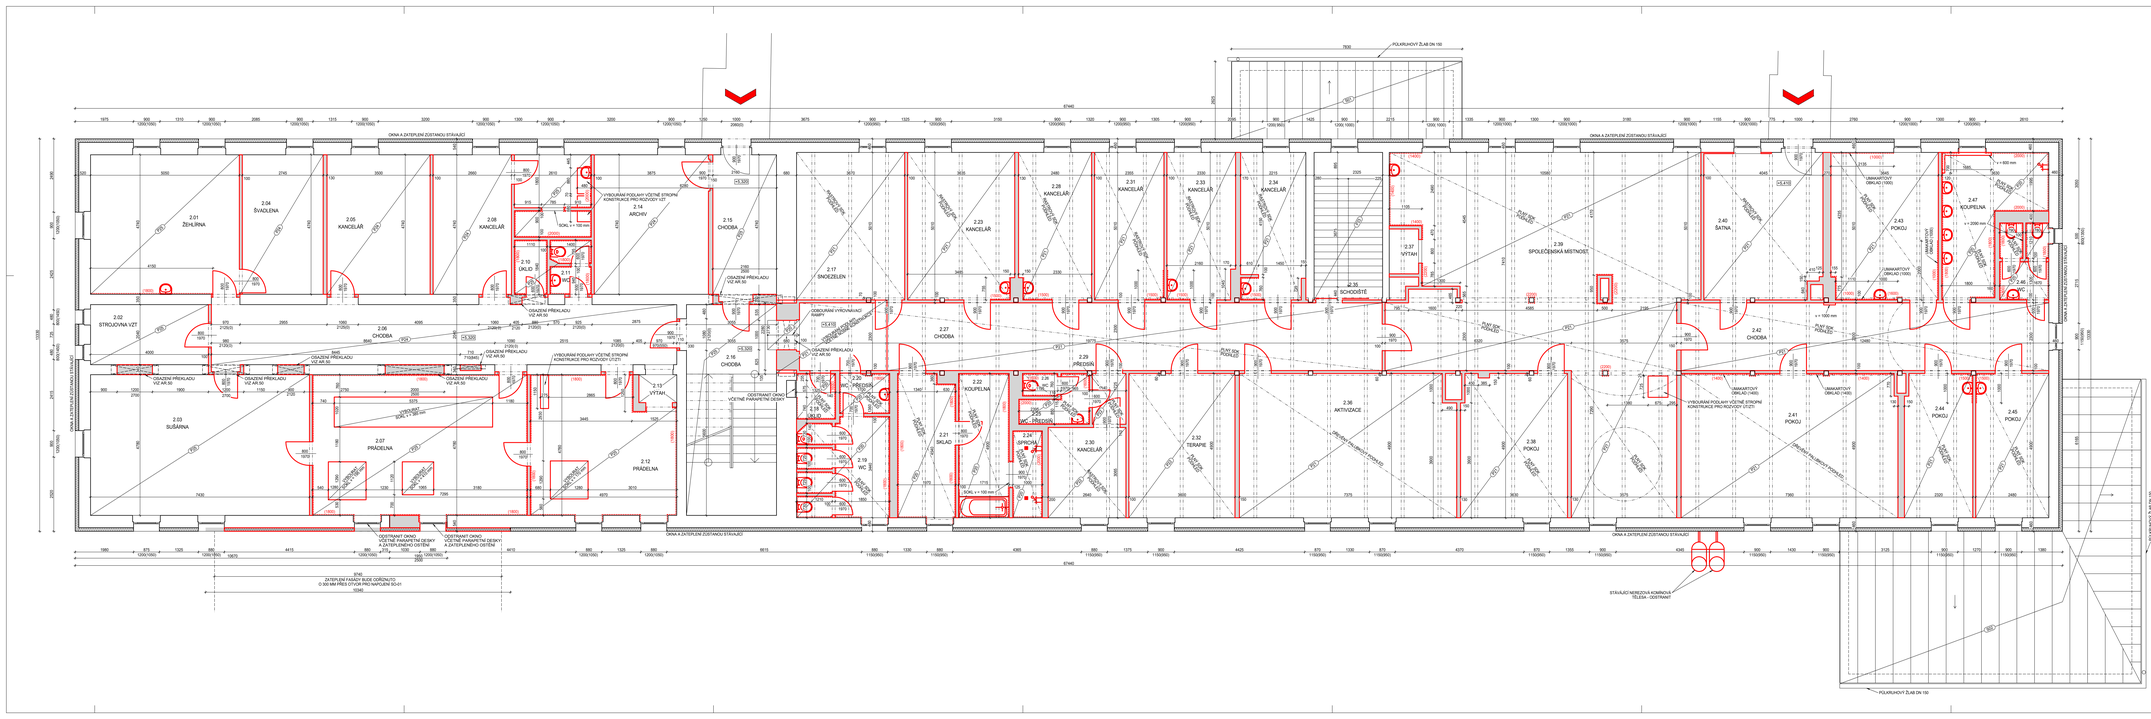
POZNÁMKA
1) KONSTRUKCE, KTERÉ JSOU KRESLENY ČERVENOU BARVOU, VYZNAČENÉ SEDMÝM PODKRESEM NEBO POPSANÝ POZNÁMKOU, V BUDOU ZDEMOVÁNY NEBO ODSTRANĚNY.
2) VŠECHNY STÁVAJÍCÍ PŘÍČKY V BUDOU DEMONTOVÁNY. OBKLADY ODSTRANĚNÝ. NENOSNÉ PŘÍČKY ZBOURÁNY. Z PODLAH BUDOU ODSTRANĚNY NÁŠLAPNÉ VRSTVY A PODKLADNÍ BETONY. PODLAHOVÁ KONSTRUKCE BUDE VYONOVÁNY V LEGENDĚ SKLADEB. DALŠÍ DOJDE K ODSTRANĚNÍ VŠECH PODKLEDŮ. OMÍTKA NA STÁVAJÍCÍCH KONSTRUKCÍCH BUDE ODSTRAŇENA.
3) VŠECHNY ROZMĚRY JSOU UVEDENY V MILIMETRECH, KTERÉ JE TECHNICKÁ ZPRÁVA V SOUVISLOSTECH
NEZBLAGUJÍCÍCH ČÁSTÍ PROJEKTOVÉ DOKUMENTACE. JE TECHNICKÁ ZPRÁVA V SOUVISLOSTECH
PŘI JAKÝCHKOLI NEJASNOSTECH NEBO OKOLNOSTECH , KTERÉ SE BUDOU LIŠIT OD PROJEKTOVÉ DOKUMENTACE JE NUTNÉ
KONTAKTOVAT PROJEKTANTA.
LEGENDA MATERIÁLŮ A KONSTRUKCÍ
BOURANÉ ZDIVO Z CIHEL
tl. 150 - 600 mm
STÁVAJÍCÍ KONSTRUKCE
STÁVAJÍCÍ ZDIVO
obložené zdivo + vyrážkové spáry do tl. 20 mm
STÁVAJÍCÍ ZDIVO
včetně (jemnozrnn, balcové zdivoběžné)
PŘEDPOKLADANÝ PRŮSEH ZÁKLADŮ
DEMONTOVANÝ PODHLED
Nadmíra k hrubým / čistým
BOURANÉ PODLAHY
odstranění všech současných vrstev + legendě skladeb
ODSTRANĚNÍ OBKLADU
nem-li popsán, jedná se o keramický obklad
LEGENDA SKLADEB
VEŠKERÉ KONSTRUKCE BUDOU ODSTRANĚNY, RESP. VYBOURÁNY
SKLADBA (PDI)
- KERAMICKÁ DLAŽBA 6 mm
- CEMENTOVÝ LEPIDLO 6 mm
- PŘEDSTAVBOVÝ STROP 20 mm
SKLADBA (PF)
- PVC 2 mm
- LEPIDLO 1 mm
- PŘEDSTAVBOVÁ MAZANINA 27 mm
SKLADBA (PSE)
- LEPIDLO 2 mm
- KERAMIKA 1 mm
- PŘEDSTAVBOVÁ MAZANINA 27 mm
SKLADBA (PSE)
- KERAMIKA 2 mm
- LEPIDLO 1 mm
- BETONOVÁ MAZANINA
- PŘEDSTAVBOVÝ STROP
SKLADBA (PSE)
- PVC + PVČ ŠICH LISTA 2 mm
- LEPIDLO 1 mm
- CITROVANÉ STAV. STUPNU
- BETONOVÉ STUPNĚ
SKLADBA (PDI)
- KERAMICKÁ DLAŽBA 4 mm
- CEMENTOVÉ LEPIDLO 6 mm
- BETONOVÁ MAZANINA 47 mm
- PŘEDSTAVBOVÝ STROP 20 mm
- HLEMÝŽĎ BETON 25 mm
- HUROS 170 mm
SKLADBA (PDI)
- CEMENTOVÉ LEPIDLO 6 mm
- BETONOVÁ MAZANINA 47 mm
- PŘEDSTAVBOVÝ STROP 20 mm
- HLEMÝŽĎ BETON 25 mm
- HUROS 170 mm
SKLADBA (SDK)
- POZINKOVANÝ PLECH 0,6 mm
- NEPROVZNÁ LEPENKA 0,5 mm
- DŘEVĚNÉ BEDNĚNÍ 20 mm
- NOSNÁ KONSTRUKCE STŘECHY
SKLADBA (SDK)
- POZINKOVANÝ PLECH 0,6 mm
- NEPROVZNÁ LEPENKA 0,5 mm
- DŘEVĚNÉ BEDNĚNÍ
- NOSNÁ KONSTRUKCE STŘECHY
LEGENDA MÍSTNOSTÍ
ČÍSLO MÍSTNOSTI (ČÍSLO PODLAŽÍ + POŘADOVÉ ČÍSLO MÍSTNOSTI)
OZNAČENÍ
NÁZEV
PLOCHA (m²)
2.01 ZEHLNA 24.10
2.02 STROJOVNA VZT 8.16
2.03 SUŠÁRNA 35.60
2.04 ŠVADLENA 13.01
2.05 KANCELÁŘ 15.67
2.06 CHODBA 34.28
2.07 PRÁDELNA 35.03
2.08 KANCELÁŘ 12.77
2.10 ÚKLID 2.10
2.11 WC 2.93
2.12 PRÁDELNA 22.06
2.13 VÝTAH 1.32
2.14 ARCHIV 18.42
2.15 CHODBA 10.86
2.16 CHODBA 22.21
2.17 SNÍDZELEN 18.47
2.18 ÚKLID 2.05
2.19 WC 10.15
2.20 WC - PŘÍSTUP 2.37
2.21 SKLAD 9.60
2.22 KOUPELNA 6.40
2.23 KANCELÁŘ 19.18
2.24 SPRCHA 2.95
2.25 WC - PŘÍSTUP 2.94
2.26 WC 0.98
2.27 CHODBA 45.84
2.28 KANCELÁŘ 12.39
2.29 PŘÍSTUP 2.06
2.30 KANCELÁŘ 8.19
2.31 KANCELÁŘ 11.66
2.32 TERAPIE 17.72
2.33 KANCELÁŘ 11.59
2.34 KANCELÁŘ 11.01
2.35 SCHODIŠTĚ 11.65
2.36 AKTIVIZACE 35.72
2.37 VÝTAH 1.52
2.38 POKOJ 17.66
2.39 SPOLEČENSKÁ MÍSTNOST 81.33
2.40 ŠATNA 20.04
2.41 POKOJ 36.04
2.42 CHODBA 28.68
2.43 POKOJ 18.22
2.44 POKOJ 11.34
2.45 POKOJ 12.24
2.46 WC 4.26
2.47 KOUPELNA 12.48
POZNÁMKA
1) KONSTRUKCE, KTERÉ JSOU KRESLENY ČERVENOU BARVOU, VYZNAČENÉ SEDMÝM PODKRESEM NEBO POPSANÝ POZNÁMKOU, V BUDOU ZDEMOVÁNY NEBO ODSTRANĚNY.
2) VŠECHNY STÁVAJÍCÍ PŘÍČKY V BUDOU DEMONTOVÁNY. OBKLADY ODSTRANĚNÝ. NENOSNÉ PŘÍČKY ZBOURÁNY. Z PODLAH BUDOU ODSTRANĚNY NÁŠLAPNÉ VRSTVY A PODKLADNÍ BETONY. PODLAHOVÁ KONSTRUKCE BUDE VYONOVÁNY V LEGENDĚ SKLADEB. DALŠÍ DOJDE K ODSTRANĚNÍ VŠECH PODKLEDŮ. OMÍTKA NA STÁVAJÍCÍCH KONSTRUKCÍCH BUDE ODSTRAŇENA.
3) VŠECHNY ROZMĚRY JSOU UVEDENY V MILIMETRECH, KTERÉ JE TECHNICKÁ ZPRÁVA V SOUVISLOSTECH
NEZBLAGUJÍCÍCH ČÁSTÍ PROJEKTOVÉ DOKUMENTACE. JE TECHNICKÁ ZPRÁVA V SOUVISLOSTECH
PŘI JAKÝCHKOLI NEJASNOSTECH NEBO OKOLNOSTECH , KTERÉ SE BUDOU LIŠIT OD PROJEKTOVÉ DOKUMENTACE JE NUTNÉ
KONTAKTOVAT PROJEKTANTA.
10
09
08
07
06
05
04
03
02
01 ZPRACOVÁNÍ NÁVAZNÝCH VSTUPŮ PROFESÍ 2.NP A 3.NP 18.2.2021
ČÍSLO REVIZE DATUM REVIZE
Autor:
±0,000 = 503,500
autor: autorizovaný inženýr, stavební úřad
Třída ochrany
Ing. Vladimír Vokatý
Vedoucí projektu
Ing. Vladimír Vokatý
Třída ochrany dokumentace
Ing. Lukáš Nejman
Zodpovědný projektant (ČI)
Ing. Lukáš Nejman
Kontroloval
Ing. Lukáš Nejman
Kontroloval
Ing. Vladimír Vokatý
Nadřízený kraj
Pověřená obec
500 03 HRADEC KRÁLOVÉ
IČO: 708 89 546
ATIP**
Architektonická, projektová a inženýrská společnost
PALETA 1141, PARDUBICE VI, 530 06, +420 466 411 111, info@atip.cz
Projektant dílu
ATIP**
Architektonická, projektová a inženýrská společnost
PALETA 1141, PARDUBICE VI, 530 06, +420 466 411 111, info@atip.cz
stavba:
HAJNICE
BAREVNÉ DOMKY
Název dokumentace:
Dokumentace pro provedení stavby
Číslo stavby
1
Zakázkové číslo:
190603
soubor PDF:
SO-02 ADMINISTRATIVNÍ A PROVOZNÍ BUDOVA
měřítko:
1:50
Datum tisku:
18.2.2021
Datum zpracování:
12.2019
Číslo výkresu:
AR.42
01
název přílohy:
BOURACÍ PRÁCE 2.NP
DPS SO-02