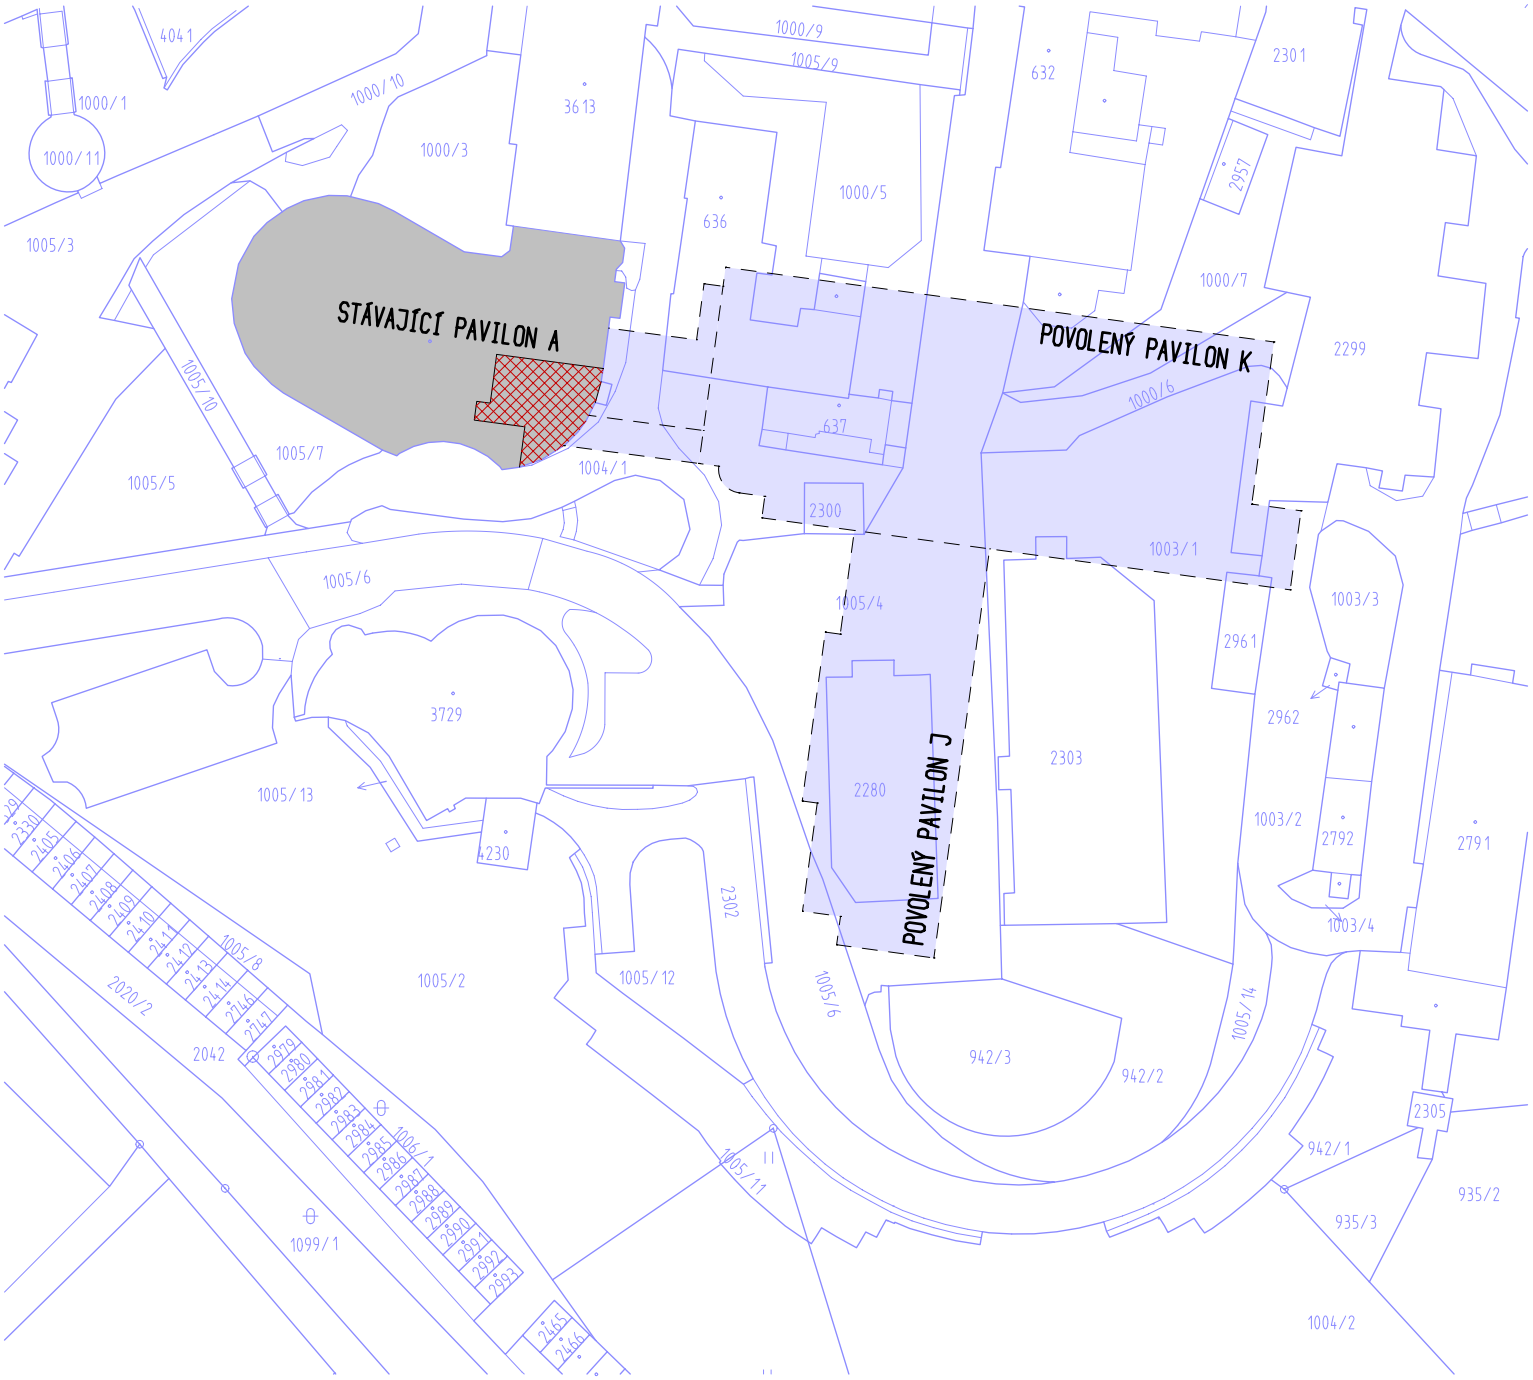

STAVEBNÍ ÚPRAVY ČÁSTI 1.NP SE ZMĚNOU UŽÍVÁNÍ

KRESLIL	PROJEKTANT	ODPOV. PROJEKTANT	HIP	KONTROLOVAL
J. ŠOURKOVÁ	J. ŠOURKOVÁ	ING. R. HUBKA	ING. R. HUBKA	ING. R. HUBKA
STAVEBNÍK	Královehradecký kraj, Pivovarské nám. 1245, Hradec Králové			
MÍSTO STAVBY	Oblastní nemocnice Náchod			

PROXION
PROJEKČNÍ A INŽENÝRSKÁ KANCELÁŘ
HURDÁLKOVA 206, 547 01 NÁCHOD
tel. 491 433 158 fax. 491 487 785

AKCE
SPOJOVACÍ LOGISTICKÉ A PROVOZNÍ KORIDORY A ZMĚNA PŘIPOJENÍ ČEZ DISTRIBUCE a.s.

OBJEKT SO-026 PODZEMNÍ PROPOJENÍ PAVILONU A A K
DÍL SITUACE STAVBY

STUPEŇ	DOS
DATUM	IV/2020
ZAKÁZKOVÉ ČÍSLO	06/19
ARCHIVNÍ ČÍSLO	480
FORMÁT	1 x A4

OBSAH
KATASTRÁLNÍ SITUAČNÍ VÝKRES

MĚŘÍTKO	ČÍSLO VÝKRESU
1:1000	C2