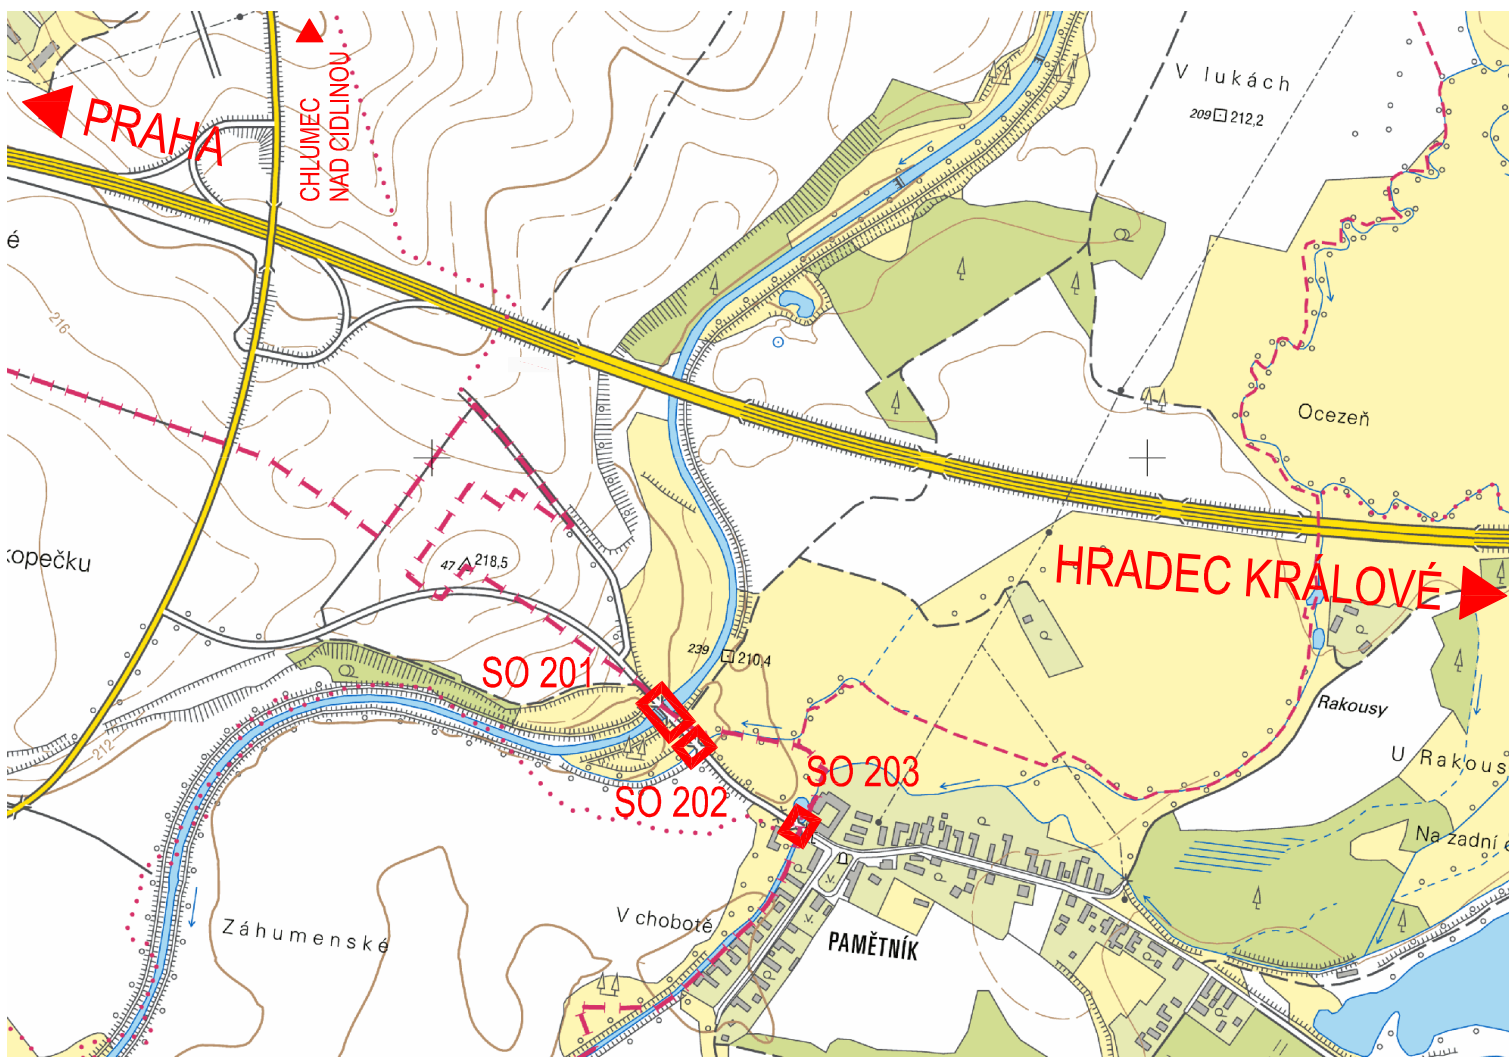


PŘEHLEDNÁ SITUACE


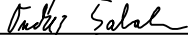
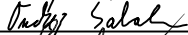
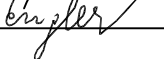


SOUŘADNICOVÝ SYSTÉM S-JTSK

VÝŠKOVÝ SYSTÉM - Bpv

akce :

Pamětník - rekonstrukce mostů ev.č. 32722-1, 32722-2 a 32722-4

ZHOTOVITEL DSP:	navrhl	Ing. Ondřej Šabata		investor	SÚS Král. kraje
NOVÁK&PARTNER INŽENÝRSKÁ PROJEKTOVÁ KANCELÁŘ	vypracoval	Ing. Ondřej Šabata		zak. číslo	12-NO03-002
	zodp. projektant	Ing. Ondřej Šabata		datum	06/2012
	tech. kontrola	Ing. Vladimír Engler		stupeň	DSP
	objekt: SO 201			měřítka	
	REKONSTRUKCE MOSTU ev.č. 32722-1 PŘES CIDLINU			č.přílohy:	paré :
120 00 Praha 2, Perucká 5 tel: 221 592 050 fax: 221 592 070 info@novak-partner.cz	příloha: Přehledná situace			B.1	