VZOROVÝ PŘÍČNÝ ŘEZ km 0,260

M 1:50

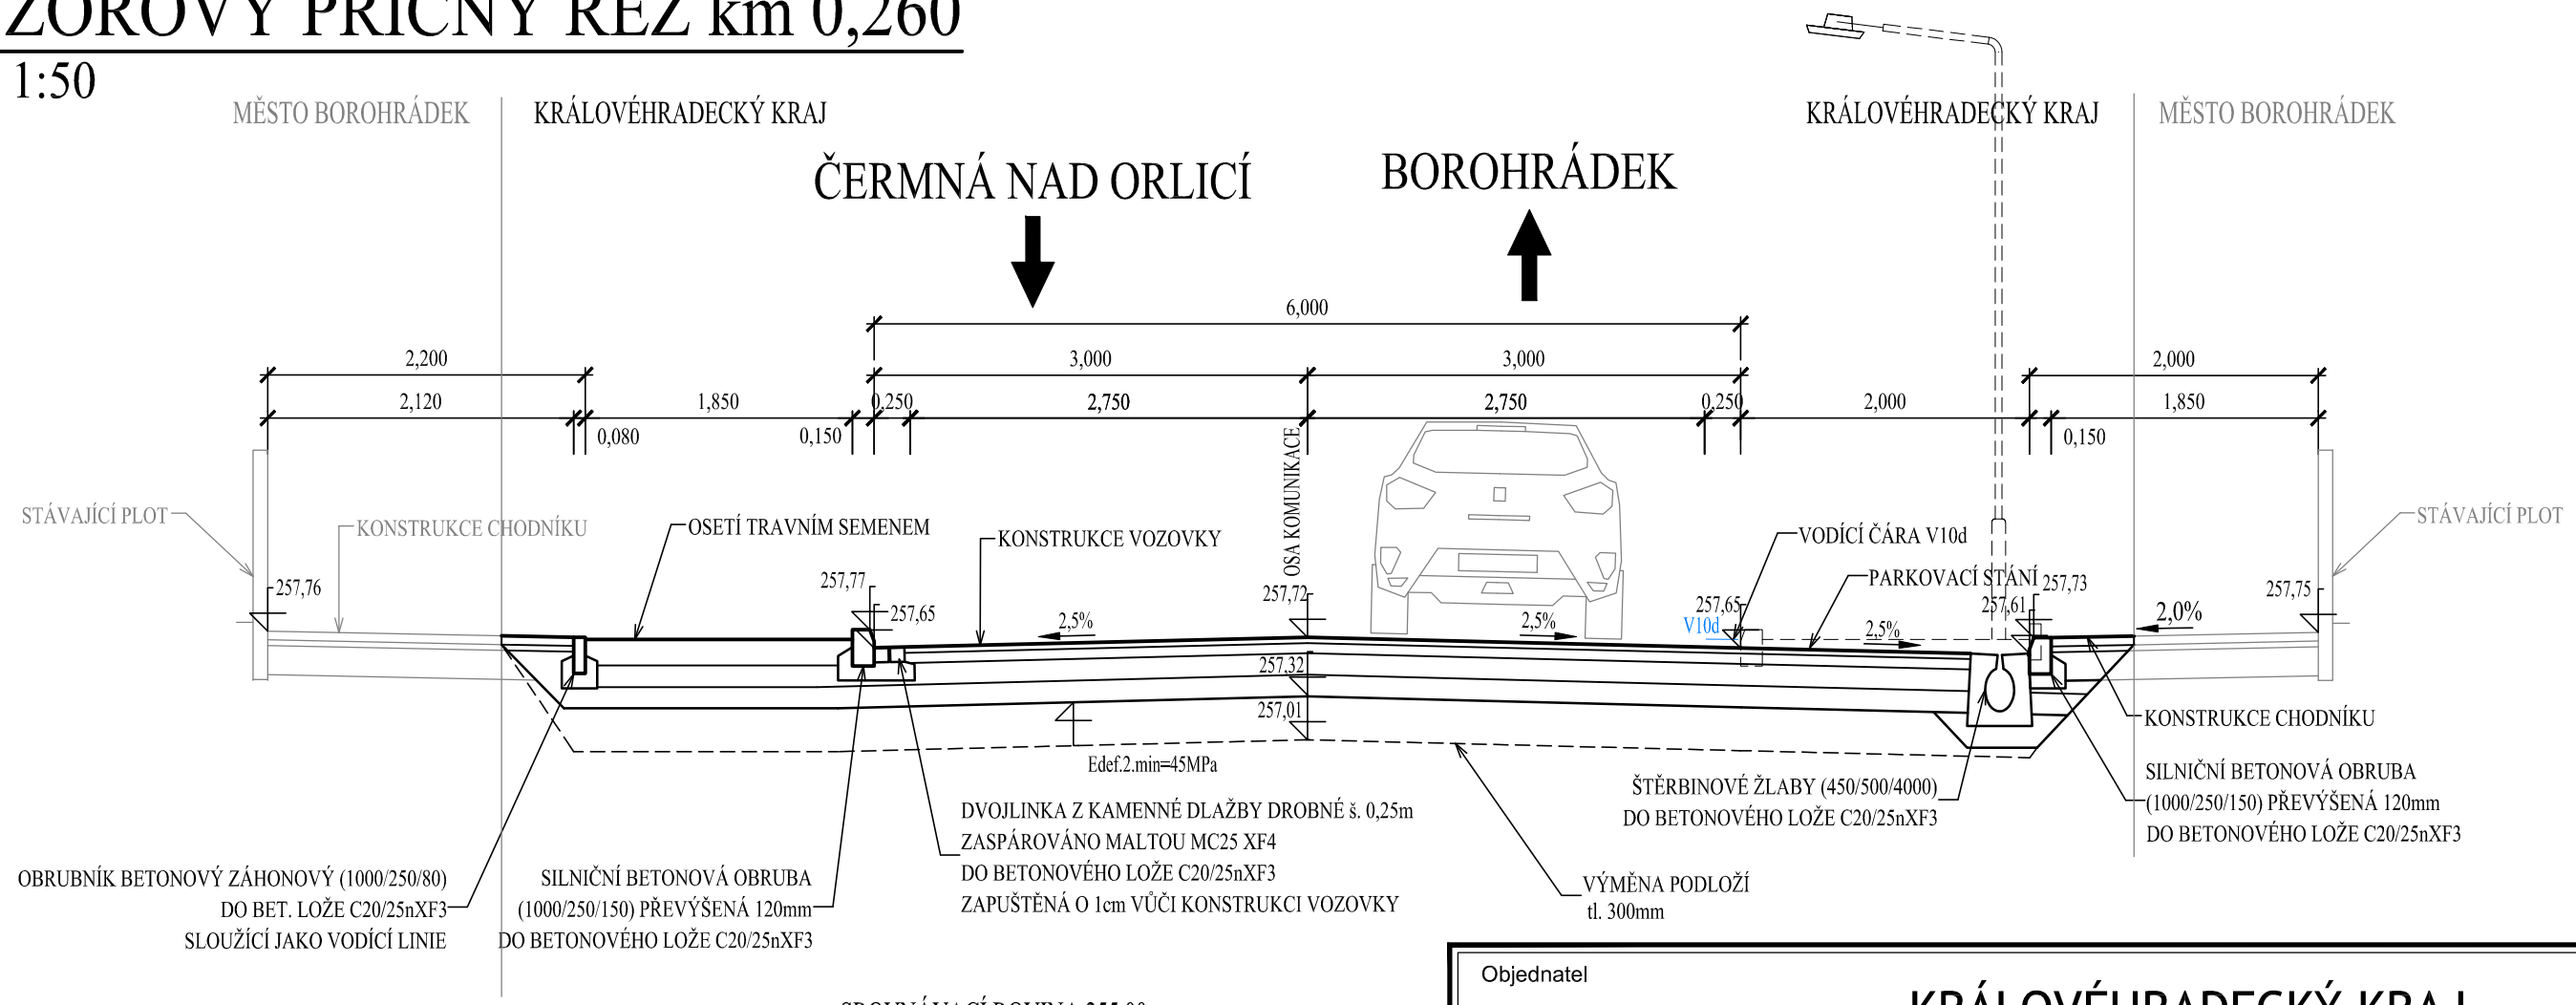

SROVNÁVACÍ ROVINA 255,00 m n.m.

KONSTRUKCE VOZOVKY

DLE TP 170: (D1-N-2, TDZ V, PIII)

ASFALTOVÝ BETON OBRUSNÉ VRSTVY	ACO 11	TL= 40 mm	ČSN EN 13108-1:2008	
SPOJ. POSTŘIK EMULZÍ 0.3 kg/m2	PS-E	0,5 kg/m2	ČSN 73 61 29	
ASFALTOVÝ BETON	ACP 16+	TL= 70 mm	ČSN EN 13108-1:2008	▼ 100 MPa
INFILTRAČNÍ POSTŘIK S MODIFIK. KAT. ASF. EMULZÍ	PI-EP	1,5 kg/m2	ČSN 73 61 29	
ŠTĚRKODRŤ	$ŠD_A$	TL=150 mm	ČSN 73 61 26	▼ 70 MPa
ŠTĚRKODRŤ	$ŠD_B$	TL=150 mm	ČSN 73 61 26	▼ 45 MPa
CELKEM OBNOVA		TL=410 mm		

ÚPRAVA PODLOŽÍ: V AKTIVNÍ ZÓNĚ VOZOVKY BUDE PROVEDENA VÝMĚNA PODLOŽÍ V TL. 0,30 V CELÉM ÚSEKU KOMUNIKACE

KONSTRUKCE CHODNÍKU - DLAŽBA, TDZ CH, PIII DLE TP170 (D2-D-1) UPRAVENÉ:

ZÁMKOVÁ DLAŽBA	DL 60	TL= 60 mm	ČSN 73 61 31	
KAMENNÉ LOŽE 4-8	L	TL= 40 mm	ČSN 73 61 30	▼ 50 MPa
ŠTĚRKODRŤ 0/32	$ŠD_B$	TL=200 mm	ČSN 73 61 26	▼ 30 MPa
CELKEM		TL=300 mm		

KONSTRUKCE CHODNÍKU - ASFALT, TDZ CH, PIII DLE TP170 (D2-N-3) UPRAVENÉ:

ASFALT	ACO 8CH	TL= 60 mm	ČSN EN 13108-1:2008	
KAMENNÉ LOŽE 4-8	L	TL= 40 mm	ČSN 73 61 30	▼ 50 MPa
ŠTĚRKODRŤ 0/32	$ŠD_B$	TL=200 mm	ČSN 73 61 26	▼ 30 MPa
CELKEM		TL=300 mm		

KONSTRUKCE V MÍSTĚ VJEZDŮ - DLAŽBA, TDZ VI, PIII DLE TP170 (D2-D-1):

ZÁMKOVÁ DLAŽBA	DL 80	TL= 80 mm	ČSN 73 61 31	
KAMENNÉ LOŽE 4-8	L	TL= 40 mm	ČSN 73 61 30	▼ 70 MPa
ŠTĚRKODRŤ 0/32	$ŠD_B$	TL=250 mm	ČSN 73 61 26	▼ 30 MPa
CELKEM		TL=370 mm		

KONSTRUKCE V MÍSTĚ VJEZDŮ - ASFALT, TDZ CH, PIII DLE TP170 (D2-N-3) UPRAVENÉ:

ASFALT	ACO 8CH	TL= 80 mm	ČSN EN 13108-1:2008	
KAMENNÉ LOŽE 4-8	L	TL= 40 mm	ČSN 73 61 30	▼ 70 MPa
ŠTĚRKODRŤ 0/32	$ŠD_B$	TL=250 mm	ČSN 73 61 26	▼ 30 MPa
CELKEM		TL=370 mm		

Objednatel

KRÁLOVÉHRADECKÝ KRAJ

PIVOVARSKÉ NÁMĚSTÍ 1245, HRADEC KRÁLOVÉ, 500 03

Zpracoval	Kontroloval	Schválil	
Ing. Petr Kulhavý	Zdeněk Kysilko, DiS.	Ing. Petr Kulhavý	Kulhavý s.r.o. Kulhavý s.r.o. Vraclav 192, 565 42 Vraclav IČ: 046 22 588 Kulhavy@kulhavy-sro.cz
Oprávněná osoba kooperanta:		Ing. Petr Kulhavý	číslo zakázky: 17033

Ředitel ateliéru	Zodpovědný projektant	Tech. kontrola	Kontroloval	
Ing. Jirák J.	Ing. Jirák J.	Ing. Jirák J.	Ing. Adamů J.	CR PROJECT CONSTRUCTIONS&ROADS CR PROJECT s.r.o., POD BORKEM 319, 293 01 Mladá Boleslav tel.: +420 326 700 666 GSM GATE: +420 606 602 039 fax: +420 326 700 665 e-mail: info@crproject.cz URL: http://www.crproject.cz

stavba:	III/3172 BOROHRÁDEK, 2. ETAPA	HIP:	Ing. Jan Adamů
		číslo zakázky:	2017-110
část:	C - STAVEBNÍ ČÁST	stupeň dokumentace:	DSP/PDPS
objekt:	SO101 - KOMUNIKACE	datum:	01.2018
		revize č.:	-
obsah:	Vzorový příčný řez	příloha:	výtisk číslo:
název dig.souboru:	číslo přílohy: C.1.-04	04	