VZOROVÉ PŘÍČNÉ ŘEZY

M 1:50

VZOROVÝ PŘÍČNÝ ŘEZ V km 0,120 00

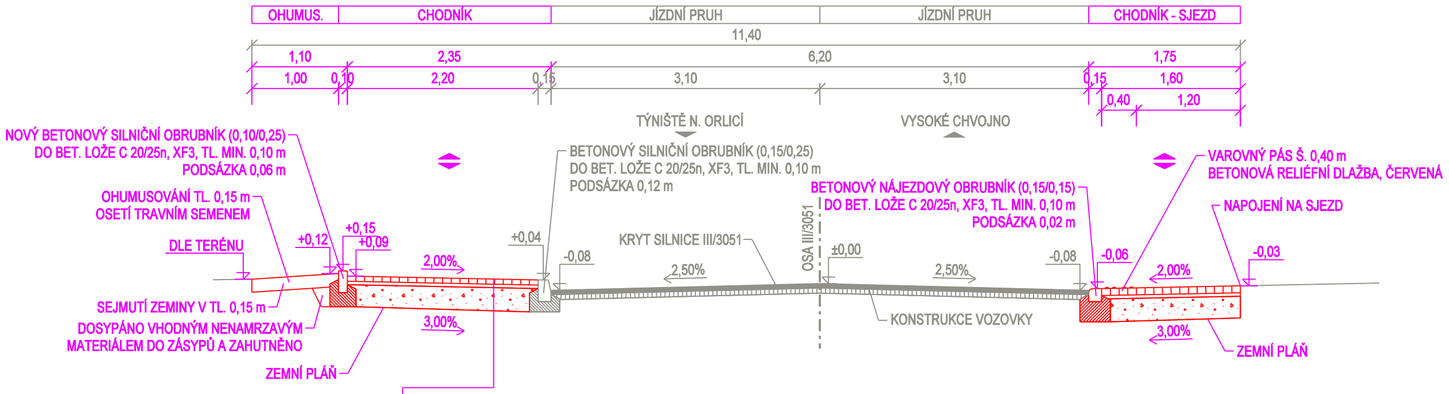

SKLADBA KONSTRUKCE - STÁVAJÍCÍ CHODNÍKY			
BETONOVÁ ZÁMKOVÁ DLAŽBA	DL 60	60 mm	ČSN 73 6131, TP 192
(VE SJEZDECH BETONOVÁ ZÁMKOVÁ DLAŽBA DL 80)			
KLADECÍ LOŽNÁ VRSTVA DK 4/8	L 40	40 mm	ČSN 73 6126
ŠTĚRKODRŤ (Edef,2 = 60 MPa)	ŠDa 0/63	250 mm	ČSN 73 6126
UROVNÁNÍ A ZAHUTNĚNÍ ZEMNÍ PLÁNĚ (Edef,2 = 30 MPa, CBRsat min. 15%)			
ODSTRANĚNÍ BETONOVÝCH DLAŽDIC A ASFALTOBETONOVÉHO KRYTU		100 mm	
ODTĚŽENÍ ZDEGRADOVANÉ KONSTRUKCE NA ÚROVEŇ ZEMNÍ PLÁNĚ		250 mm (270 mm)	
CELKEM KONSTRUKCE:		350 mm (370 mm)	

SROVNÁVACÍ ROVINA

VZOROVÝ PŘÍČNÝ ŘEZ V km 0,220 00

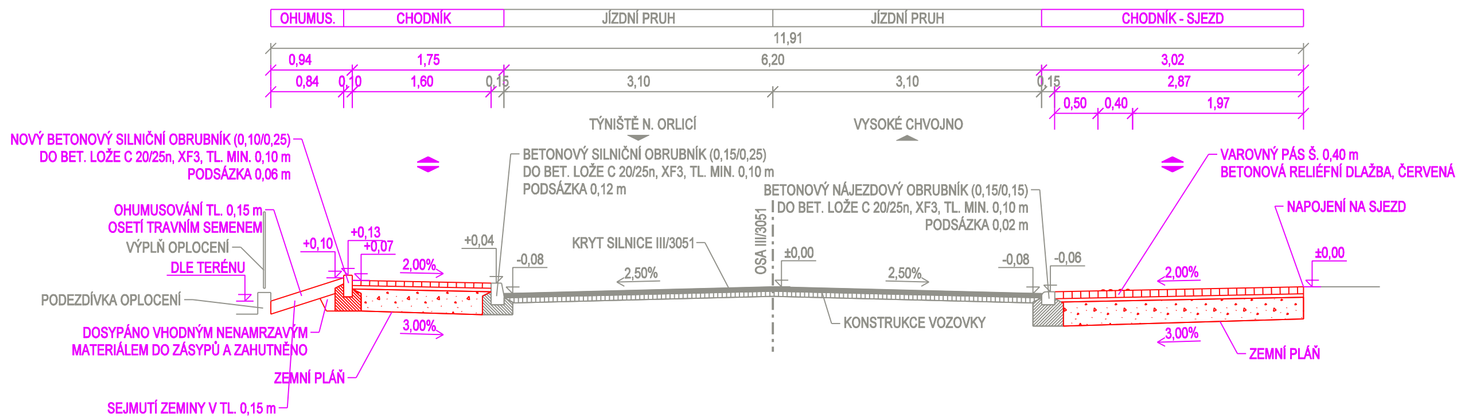

SROVNÁVACÍ ROVINA

VZOROVÝ PŘÍČNÝ ŘEZ V km 0,317 96 - MÍSTO PRO PŘECHÁZENÍ

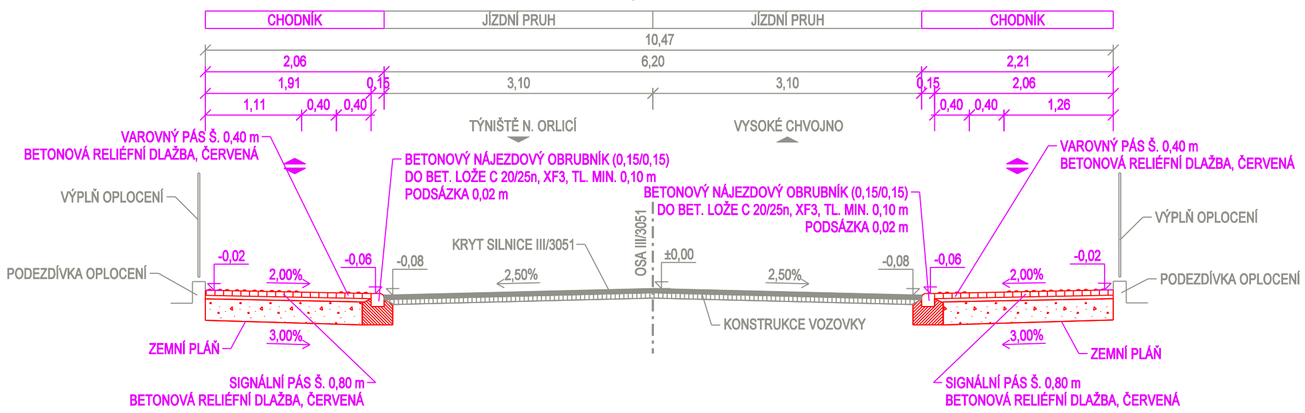

SROVNÁVACÍ ROVINA

VZOROVÝ PŘÍČNÝ ŘEZ V km 0,480 00 (SO 103)

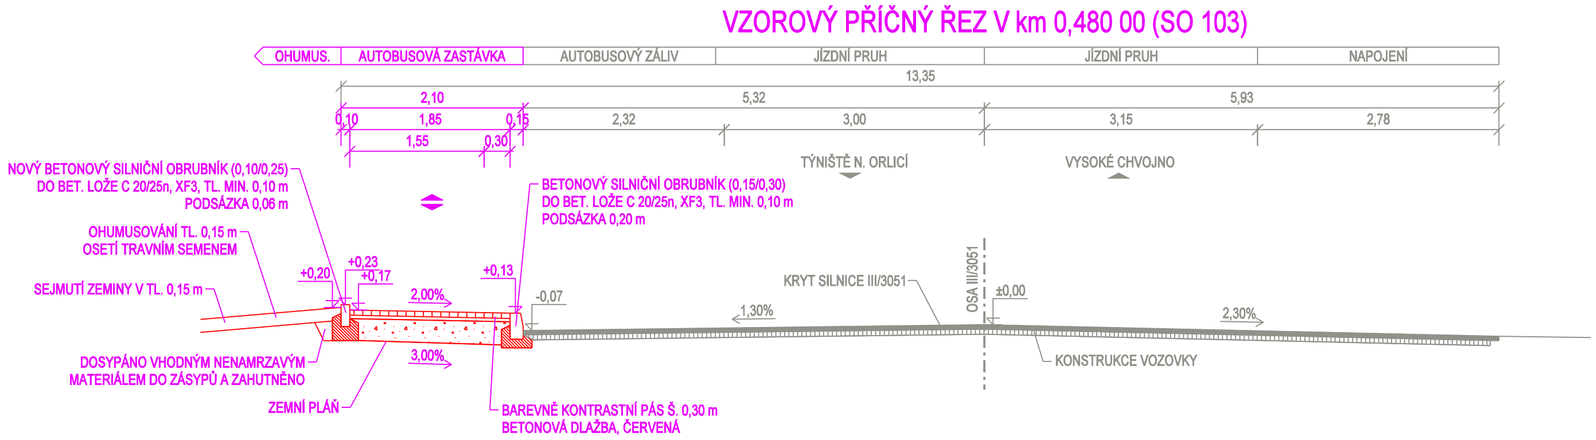

SROVNÁVACÍ ROVINA

D.
DSP

SOUŘADNICOVÝ SYSTÉM: S-JTSK
VÝŠKOVÝ SYSTÉM: BpV

ŽADATEL:	RAZÍTKO, DATUM, PODPIS:
OBEC ALBRECHTICE NAD ORLICÍ NA VÝSLUNÍ 275 517 22 ALBRECHTICE NAD ORLICÍ IČO 005 79 106	

KRESLIL:	ING. JAKUB HAJN			
ZPRACOVAL:	ING. JAKUB HAJN			
ZODPOVĚDNÝ PROJEKTANT:	ING. JAKUB HAJN			
KRAJ: KRÁLOVÉHRADECKÝ	OKRES: RYCHNOV NAD KNĚŽNOU	OBEC: ALBRECHTICE NAD ORLICÍ	STUPEŇ:	DSP
INVESTOR: OBEC ALBRECHTICE NAD ORLICÍ, NA VÝSLUNÍ 275, 517 22 ALBRECHTICE NAD ORLICÍ			ZAK. ČÍSLO:	0013
AKCE: ALBRECHTICE NAD ORLICÍ, CHODNÍK V ULICI PARDUBICKÁ			ARCHIVNÍ ČÍSLO:	2020-006-0013
			DATUM:	XII / 2020
OBJEKT: SO 102 - CHODNÍK, SO 103 - AUTOBUSOVÁ ZASTÁVKA			FORMÁT:	6 A4
			MĚŘÍTKO:	1:50
OBSAH: VZOROVÉ PŘÍČNÉ ŘEZY			ČÍSLO SOUPRAVY:	ČÍSLO PŘÍLOHY: D.1.2.2.