


M 1:500

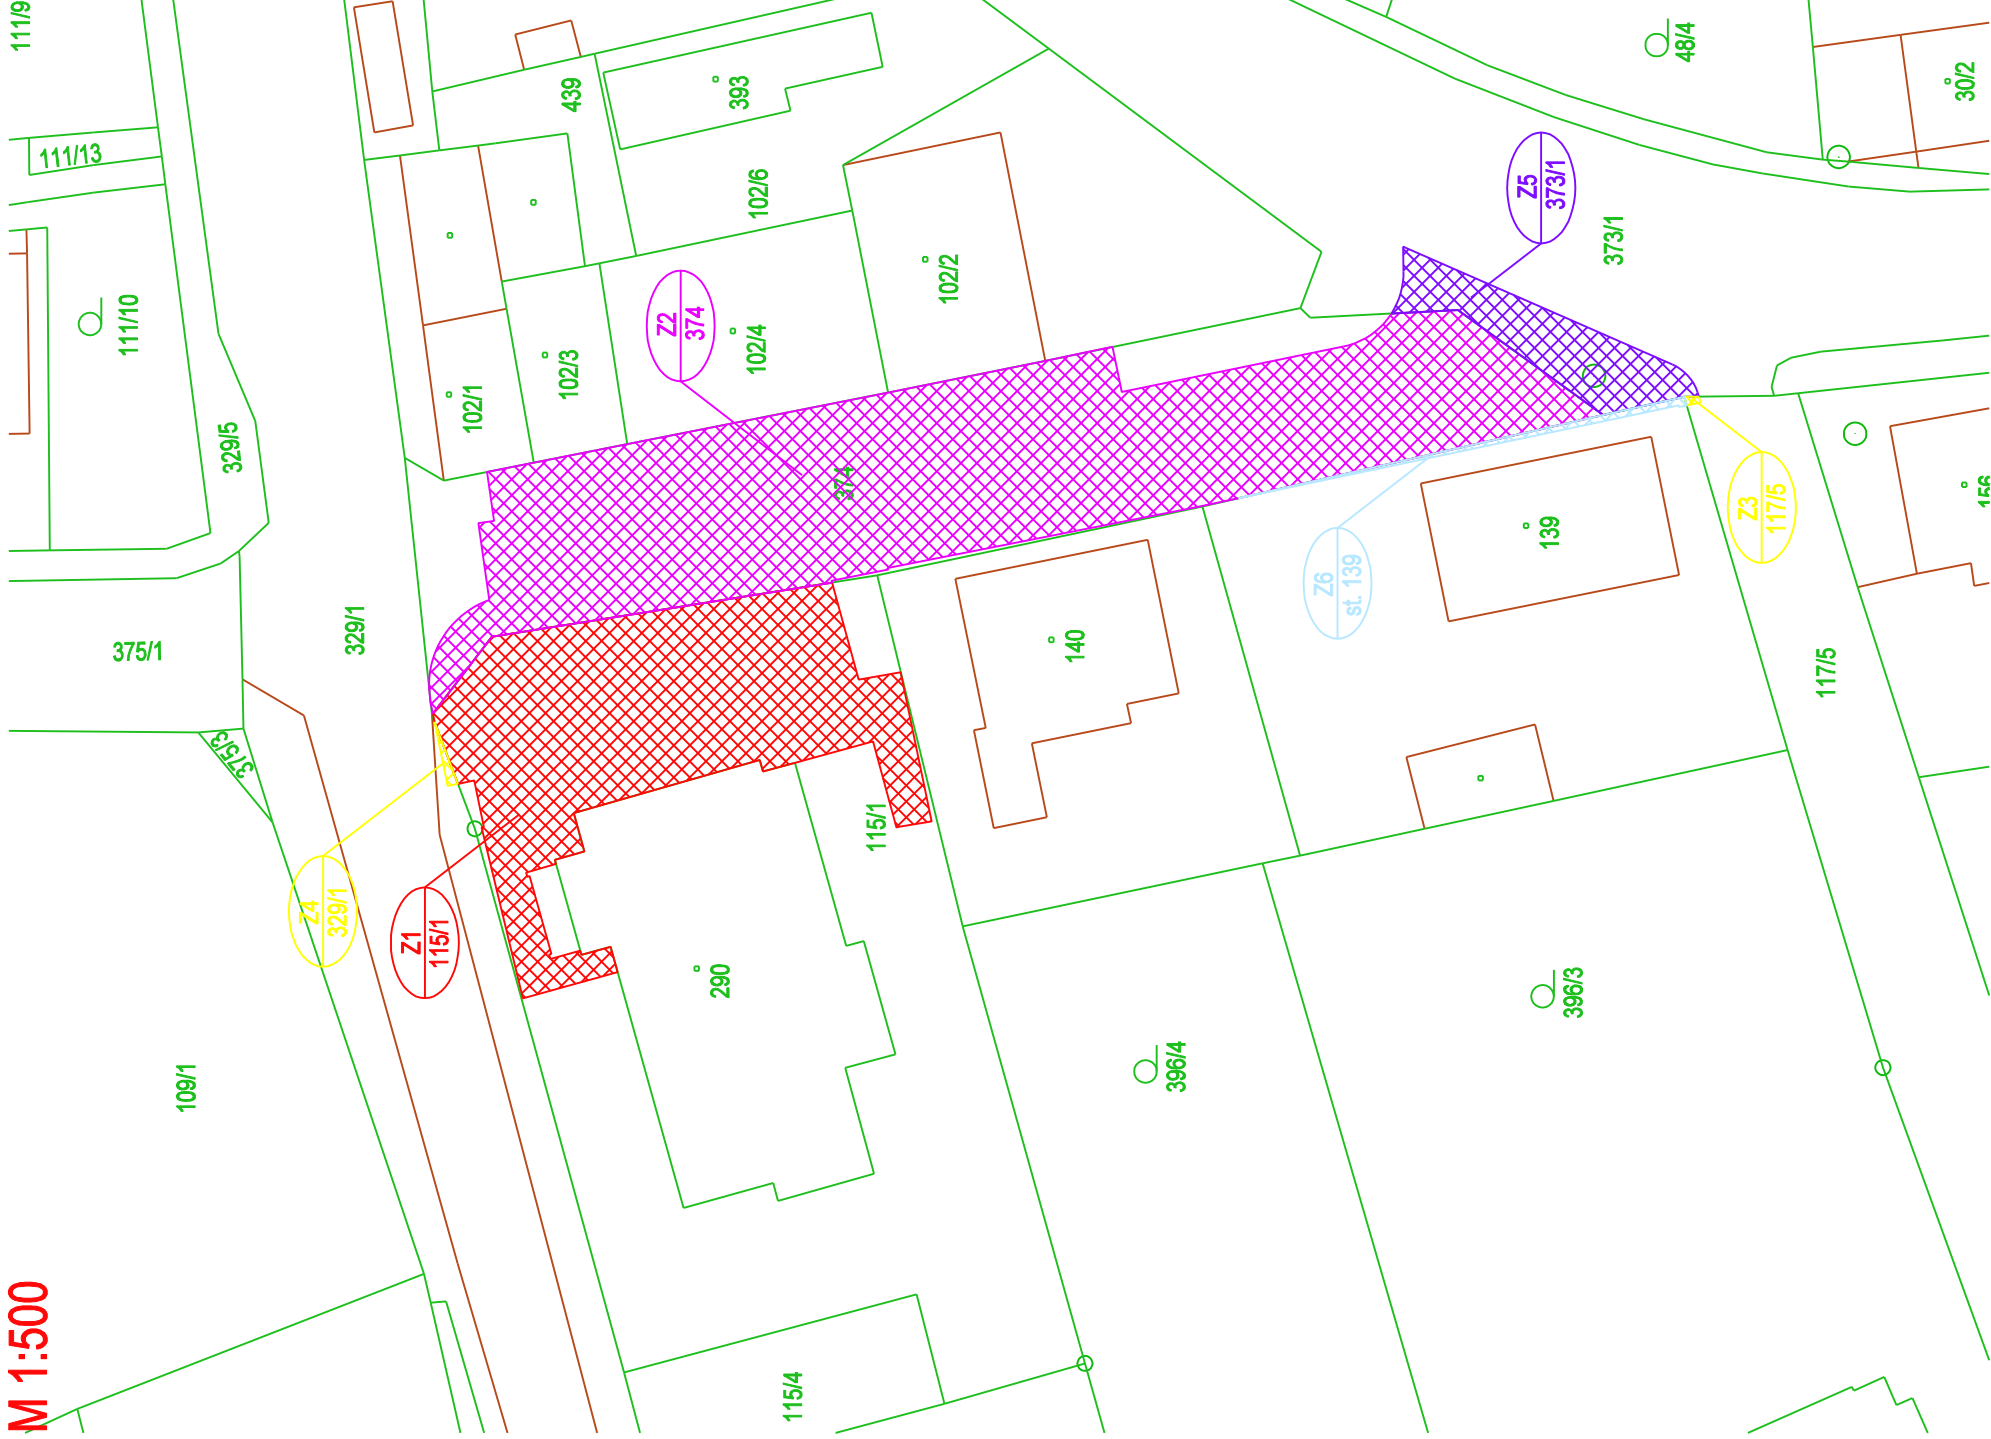

KATASTR NEMOVITOSTÍ



VNITŘNÍ HRANICE DLE KN


ČÍSLO ZÁBORU / PARCELNÍ ČÍSLO POZEMKU



WYŠKOVÝ SYSTÉM:

H DSP

RAZÍTKO, DATUM, PODPIS

KRESLIL:	ING. JAKUB HAJN		
ZPRACOVAL:	ING. JAKUB HAJN		
TECHNICKÁ KONTROLA:	ING. JAKUB HAJN		
ZODPOVĚDNÝ PROJEKTANT:	ING. PAVEL MATYS		
HLAVNÍ PROJEKTANT:	ING. PAVEL MATYS		
KRAJ:	KRÁLOVÉHRADECKÝ	OBEC:	ALBRECHTICE NAD ORLICÍ
INVESTOR:	OBEC ALBRECHTICE NAD ORLICÍ, NA VÝSLUNÍ 275, 517 22 ALBRECHTICE NAD ORLICÍ		
AKCE:	ALBRECHTICE NAD ORLICÍ, OPRAVA UL. NA DRAHÁCH		
OBJEKT:	SO 101 - KOMUNIKACE		
OBSAH:	SITUACE DOTČENÝCH POZEMKŮ		