

SMLOUVA O DÍLO

(dále jen „Smlouva“)

SOUHRN SMLUVNÍCH DOHOD

dle ustanovení § 2586 a násl. Občanského zákoníku (NOZ) v platném znění

Smluvní strany:

- (1) Královéhradecký kraj
Pivovarské náměstí 1245, 500 03 Hradec Králové
IČ: 708 89 546
DIČ: CZ70889546
zastoupený hejtmánem Bc. Lubomírem Francem
bankovní spojení: Komerční banka, a.s., pobočka Hradec Králové
č. účtu: 27-2031100257/0100
(dále jen „objednatel“) na straně jedné

Zástupce objednatele odpovědný ve věcech technických a veškerých činnostech vyplývajících z plné moci XX/MJ/2013 ze dne 28.8.2013:

SÚS Královéhradeckého kraje a.s.
Kutnohorská 59, 500 04 Hradec Králové
IČ: 275 02 988

osoba pověřená jednat jménem zástupce ve věcech technických:

Čeněk Hrdlička, tel. 493 586 965, e-mail: cenek.hrdlicka@suskhk.cz

a

- (2) DI PROJEKT s.r.o.
Chelčického 686, Rosice, 533 51 Pardubice
IČ: 018 73 687
DIČ: CZ 018 73 687
Zastoupený/jednající Lukáš Třasák, DiS.
zapsaný v obchodním rejstříku vedeném Krajským soudem v Hradci Králové, oddíl C, vložka 32420
bankovní spojení: KB a.s., pobočka Pardubice, č.ú. 107-5228090287/0100
(dále jen „zhotovitel“) na straně druhé

I.

Základní ustanovení

1. Objednatel požaduje, aby zhotovitel provedl dílo:

„Vypracování projektové dokumentace ve stupni dokumentace pro stavební povolení (DSP) + dokumentace pro provádění stavby (PDPS), soupisu stavebních prací, dodávek a služeb s výkazem výměr včetně jeho ocenění a výkon autorského dozoru stavební akce II/328 hranice okresu JC/HK – Slavhostice - Jičíněves“

v určené kvalitě a současně přijímá nabídku zhotovitele na provedení těchto služeb.

2. Zhotovitel se zavazuje provést a dokončit řádně a včas Dílo bez vad za výše uvedenou cenu specifikovanou v Dopise nabídky, a to v souladu s podmínkami obsaženými v dokumentech uvedených v článku II. této Smlouvy včetně odstranění případných vad Díla.
3. Objednatel se zavazuje zaplatit zhotoviteli za provedení všech činností, které jsou předmětem smlouvy, cenu podle nabídky zhotovitele, nebo jinou cenu, na kterou bude mít zhotovitel nárok podle podmínek smlouvy, v termínech a způsobem podle smlouvy.
4. Nabídková cena se považuje za nejvýše přípustnou dle nabídky zhotovitele a může se měnit jen dle podmínek daných ve smlouvě a v souladu s ustanoveními zákona.
5. Slova a výrazy používané v této smlouvě mají ten význam, který jim je určen ve Všeobecných obchodních podmínkách pro zeměměřické a průzkumné práce a dokumentaci staveb pozemních komunikací, schválených MD-OI č.j. 321/08 – 910 – IPK/1 ze dne 9.4.2008, s účinností od 1. května 2008, na které se dále odkazuje.
6. Pokud se dále ve Smlouvě nebo jejích jednotlivých součástech (zejména Obchodních podmínkách) užívá pojmů ze zákona č. 513/1991 Sb. Obchodního zákoníku ve znění platném do 31.12.2013, mají se tím pro účely této smlouvy na mysli odpovídající ustanovení zákona č. 89/2012 Sb. (NOZ) v aktuálně platném znění, případně předpisů souvisejících.

II.

Obsah Smlouvy o dílo

1. Níže uvedený souhrn dokumentů tvoří nedílnou součást obsahu Smlouvy. Pojmy a definice uvedené v této Smlouvě a především v tomto článku II. mají stejný význam, jaký jim je přiřazen v Obchodních podmínkách na zhotovení Díla.

Jedná se o následující dokumenty, které jsou nedílnou součástí Smlouvy, jejich důležitost je dána pořadím:

- a) Souhrn smluvních dohod;
- b) Oznámení o výběru nejvhodnější nabídky v zadávacím řízení;
- c) Nabídka Zhotovitele (Dopis nabídky);
- d) Rekapitulace nabídkové ceny
- e) Výzva k podání nabídky, přehledná situace, mostní list, schematický náčrt mostu
- f) ZOP-D Zvláštní obchodní podmínky pro zeměměřické a průzkumné práce a dokumentaci staveb pozemních komunikací vč. přílohy A Rozsah služeb,
- g) VOP-D Všeobecné obchodní podmínky pro zeměměřické a průzkumné práce a dokumentaci staveb pozemních komunikací, schválené MD-OI č.j. 321/08 – 910 – IPK/1 ze dne 9.4.2008, s účinností od 1. května 2008, (jsou přístupné na internetu na adrese www.pjpk.cz a ke smlouvě se nepřikládají)
- h) TKP-D Technické kvalitativní podmínky pro dokumentaci stavby pozemní komunikace, platné zákony a normy související se zakázkou a směrnice pro dokumentaci staveb pozemních komunikací v platných zněních, (jsou přístupné na internetu na adrese www.pjpk.cz a ke smlouvě se nepřikládají)
- i) Rezortní systém jakosti pozemních komunikací (RSJ - PK) - (je přístupný na internetu na adrese www.pjpk.cz a ke smlouvě se nepřikládá).

Dokumenty jsou zde řazeny podle kritéria jejich právní síly, a to od dokumentu nejvyšší právní síly pod písm. a) k dokumentu nejnižší právní síly pod písm. i), a s ohledem na tuto skutečnost bude tato Smlouva vykládána.

2. Strany si ujednaly, že dokumenty uvedené v čl. II. pod písmenem g), h), i), stranám známé a považované jimi za nedílnou součást této Smlouvy, budou v listinné podobě uloženy u objednatele a tamtéž stranám k dispozici. Smluvní strany prohlašují, že obsah veškerých dokumentů uvedených v čl. II. je jim znám.

III.

Ostatní a závěrečná ujednání

1. Tato Smlouva, jejíž součástí jsou dokumenty uvedené v odst. 1 – (a) až (i) článku II., nabude platnosti a účinnosti dnem podpisu smluvních stran.
2. Zhotovitel si je vědom, že je ve smyslu ust. § 2 písm. e) zákona č. 320/2001 Sb., o finanční kontrole ve veřejné správě a o změně některých zákonů ve znění pozdějších předpisů (dále jen „zákon o finanční kontrole“) povinen spolupůsobit při výkonu finanční kontroly.
3. Obsah této Smlouvy je možné změnit pouze písemným číslovaným dodatkem, odsouhlaseným a podepsaným oběma smluvními stranami.
4. V otázkách, které nejsou touto Smlouvou výslovně upraveny, se řídí právní vztahy smluvních stran ustanoveními Občanského zákoníku (NOZ) a dalšími obecně závaznými právními předpisy České republiky v platném znění.
5. Případné spory mezi stranami projedná a rozhodne příslušný obecný soud České republiky v souladu s obecně závaznými předpisy České republiky.
6. Je-li některé ustanovení této Smlouvy neplatné, odporovatelné nebo nevynutitelné či stane-li se takovým v budoucnu, nedotýká se to platnosti, případně vynutitelnosti ustanovení ostatních, pokud z povahy, obsahu nebo z okolností, za jakých bylo takové ustanovení přijato, nevyplývá, že tuto část nelze oddělit od ostatních ustanovení této Smlouvy. Smluvní strany se zavazují neprodleně zahájit jednání za účelem nové úpravy vzájemných vztahů tak, aby byl zachován původní záměr Smlouvy.
7. Strany prohlašují, že ke dni podpisu Smlouvy mají všechny dokumenty (případně jejich kopie), které jsou označeny jako součást Smlouvy, k dispozici alespoň v jednom vyhotovení, v návaznosti na ujednání čl. II odst. 2 této Smlouvy.
8. Smluvní strany se zavazují, že veškeré informace vzájemně poskytnuté a vztahující se ke Smlouvě se považují za důvěrné a za obchodní tajemství. Kterákoli smluvní strana nesmí bez předchozího písemného souhlasu druhé smluvní strany poskytnout nebo zpřístupnit třetím osobám jakékoli informace nebo dokumenty, které se vztahují ke Smlouvě, které jí již byly nebo budou druhou smluvní stranou předány nebo jinak zpřístupněny. Ustanovení tohoto odstavce se nevztahuje na případy, kdy:
 - a) mají smluvní strany opačnou povinnost stanovenou zákonem,
 - b) takové informace sdělí osobám, které mají ze zákona stanovenou povinnost mlčenlivosti


- c) se takové informace stanou veřejně známými či dostupnými jinak než porušením povinností vyplývajících z tohoto odstavce,
- d) je poskytnutí takových informací v souladu se Smlouvou a jejím účelem.

9. Smlouva je vyhotovena v šesti stejnopisech, každý v síle originálu, z nichž Objednatel obdrží čtyři vyhotovení a Zhotovitel obdrží dvě vyhotovení.

10. Smluvní strany prohlašují, že si Smlouvu přečetly, plně porozuměly jejímu obsahu a s jejím zněním souhlasí. Dále prohlašují, že Smlouvu uzavírají svobodně a vážně, nikoliv v tísní ani za nápadně nevýhodných podmínek. Na důkaz těchto prohlášení připojují své vlastnoruční podpisy.


V Hradci Králové dne 14. 05. 2014

V Pardubicích dne 9.5.2014

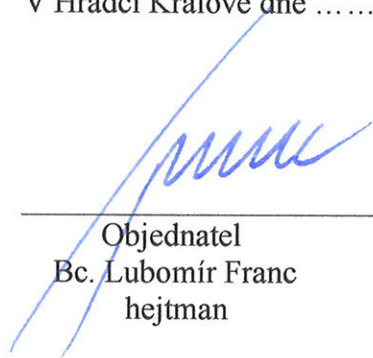

Objednatel
Bc. Lubomír Franc
hejtman

Královéhradecký kraj
se sídlem v
Hradci Králové
15

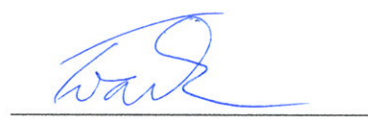

Zhotovitel
Lukáš Třasák, DiS.
jednatel společnosti

Poznámka: Údaje označené ¹⁾ musí být doplněny uchazečem před předložením nabídky a údaje označené ²⁾ budou doplněny před podpisem Smlouvy o dílo (Souhrnu smluvních dohod) s uchazečem, jehož nabídka bude vybrána jako nejvhodnější



Královéhradecký kraj

se sídlem

Pivovarské náměstí 1245, Hradec Králové, 500 03

02 V 2014

Telefon : 495 540 211
Fax : 495 533 973
E-mail : svatava.koubova@suskhk.cz
IČ : 708 89 546
DIČ : CZ70889546

DI PROJEKT s.r.o.
Chelčického 686
533 51 Pardubice

Váš dopis zn. ze dne:

Naše značka
TOÚ/024-14/Ko

Vyřizuje/linka
Ing. Koubová / 18

Hradec Králové dne

06.05.

Věc: **Oznámení o výběru nejvhodnější nabídky v zadávacím řízení na veřejnou zakázku malého rozsahu**

Na základě posouzení a zhodnocení nabídek Vám sdělujeme, že zadavatel v řízení o zadání zakázky rozhodl o výběru nejvhodnější nabídky uchazeče, jenž nabídl nejnižší nabídkovou cenu, na zakázku:

„Vypracování projektové dokumentace pro stavební povolení (DPS) + dokumentace pro provádění stavby (PDPS), soupisu stavebních prací, dodávek a služeb s výkazem výměr včetně jeho ocenění a výkon autorského dozoru stavební akce II/328 hranice okresu JC/HK – Slavhostice – Jičíněves“.

Nabídka, kterou jste předložili, splnila podmínky zadání této veřejné zakázky a zároveň byla vyhodnocena jako nejvýhodnější z hlediska nejnižší nabídkové ceny.

Z tohoto důvodu Vás vyzývám k předložení smlouvy o dílo, která byla součástí zadávací dokumentace, k podpisu do 10 pracovních dnů od doručení tohoto oznámení, a to na adresu:

SÚS Královéhradeckého kraje a.s.

Kutnohorská 59

500 04 Hradec Králové

Další závazné podmínky:

- Tento dopis nevytváří závaznou smlouvu o dílo. Závazná smlouva o dílo vznikne jejím podpisem v souladu s podmínkami zadání.

Ing. Karel Janeček
náměstek hejtmana Královéhradeckého kraje

D O P I S N A B Í D K Y

Název díla: Vypracování projektové dokumentace ve stupni dokumentace pro stavební povolení (DSP) + dokumentace pro provádění stavby (PDPS), soupisu stavebních prací, dodávek a služeb s výkazem výměr včetně jeho ocenění a výkon autorského dozoru stavební akce:

„II/328 hranice okresu JC/HK – Slavhostice – Jičíněves“

Objednatel: Královéhradecký kraj
se sídlem Pivovarské náměstí 1245
500 03 Hradec Králové
IČ: 708 89 546
DIČ: CZ 70889546

1. Po prostudování výzvy k podání nabídky, obchodních podmínek (VOP-D, ZOP-D), technických kvalitativních podmínek (TKP-D) a dalších dokladů zadávací dokumentace a po seznámení se skutečností, níže podepsaný nabízí provést a předat výše uvedené dílo a odstranit případné vady v plné shodě s výše uvedenými dokumenty za cenu nejvýše přípustnou:

Cena celkem	672 240,00 Kč
<u>Cena DPH (21%):</u>	<u>141 170,40 Kč</u>
Cena včetně DPH:	813 410,40 Kč

kteřou je možno překročit (změnit) jen za podmínek uvedených ve smlouvě o dílo.

2. Souhlasíme s tím, že naše nabídka je platná do 30.6.2014 a je pro nás závazná a může být přijata kdykoliv před uplynutím uvedené lhůty.
3. Pokud a dokud nebude uzavřena smlouva o dílo mezi námi a objednatelem, nebude tato nabídka představovat závaznou smlouvu mezi námi.

Datum 9.5.2014

Podpis  postavení - jednatel, plně autorizován k podepsání nabídky apod.

za společnost: DI PROJEKT s.r.o.
Chelčického 686, Rosice, 533 51 Pardubice
IČ: 018 73 687
DIČ: CZ 018 73 687

Vypracování projektové dokumentace ve stupni dokumentace pro stavební povolení (DSP) + dokumentace pro provádění stavby (PDPS), soupisu stavebních prací, dodávek a služeb s výkazem výměr včetně jeho ocenění a výkon autorského dozoru stavební akce:

"II/328 hranice okresu JC/HK - Slavhostice - Jičíněves"

Rekapitulace nabídkové ceny

ČÁST	NÁZEV	CENA BEZ DPH
a.	PD ve stupni DSP + PDPS	248 500,00
b.	Zeměměřičské práce, mapový podklad	83 600,00
c.	Soupis stavebních prací, dodávek a služeb s výkazem výměr včetně jeho ocenění	20 000,00
d.	DIO a PD objízdných tras	20 000,00
e.	Záborový elaborát (seznam sousedních pozemků)	14 000,00
f.	Plán BOZP	6 400,00
g.	Diagnostický průzkum, inženýrsko-geologický průzkum	249 740,00
Cena za vypracování projektové dokumentace		642 240,00
Cena za výkon autorského dozoru 100 hod. X 300 Kč/hod		30 000,00
NABÍDKOVÁ CENA CELKEM bez DPH (pro hodnocení nabídek)		672 240,00
DPH 21%		141 170,40
NABÍDKOVÁ CENA CELKEM vč. DPH		813 410,40



.....
podpis oprávněné osoby



Královéhradecký kraj
se sídlem
Pivovarské náměstí č.p. 1245, 500 03 Hradec Králové

Telefon: 495 540 211
Fax: 495 533 973
E-mail: svatava.koubova@suskhk.cz
IČ: 708 89 546
DIČ: CZ70889546

DI PROJEKT s.r.o.
Vítězslava Nováka 597
539 73 Skuteč

Váš dopis zn. ze dne: Naše značka Vyřizuje/linka Hradec Králové dne
TOÚ/024-14/Ko Ing. Koubová / 18

Věc: Výzva k podání nabídky

V návaznosti na ustanovení § 6 zákona č. 137/2006 Sb., o veřejných zakázkách, v platném a účinném znění, (dále jen zákon), a v souladu se Směrnicí Rady Královéhradeckého kraje č. 3, kterou se stanovuje postup Královéhradeckého kraje při zadávání veřejných zakázek, Vás tímto vyzýváme k podání nabídky k veřejné zakázce malého rozsahu:

„Vypracování projektové dokumentace ve stupni dokumentace pro stavební povolení (DSP) + dokumentace pro provádění stavby (PDPS), soupisu stavebních prací, dodávek a služeb s výkazem výměr včetně jeho ocenění a výkon autorského dozoru stavební akce

II/328 hranice okresu JC/HK – Slavhostice - Jičíněves“

61. Identifikační údaje zadavatele

Královéhradecký kraj
se sídlem Pivovarské náměstí č.p. 1245
500 03 Hradec Králové
IČ: 708 89 546
DIČ: CZ70889546

Zastoupený Bc. Lubomírem Francem, hejtmanem

Kontaktní osoba zadavatele pro tuto veřejnou zakázku:

pro organizaci zadávacího řízení: Ing. Svatava Koubová, na adrese SÚS Královéhradeckého kraje a.s., Kutnohorská 59, 500 04 Hradec Králové, tel. 495 540 218, e-mail: svatava.koubova@suskhk.cz

pro technické záležitosti: Čeněk Hrdlička na adrese SÚS Královéhradeckého kraje a.s., Kutnohorská 59, 500 04 Hradec Králové, oddělení přípravy a realizace staveb střediska Jičín, Maršála Koněva 467, 506 01 Jičín, tel. 493 586 965, e-mail: cenek.hrdlicka@suskhk.cz

62. Vymezení předmětu veřejné zakázky

Předmětem veřejné zakázky je **vypracování projektové dokumentace** ve stupni dokumentace pro stavební povolení (DSP) a dokumentace pro provádění stavby (PDPS), soupisu stavebních prací, dodávek a služeb s výkazem výměr včetně jeho ocenění (dále také PD) a **výkon autorského dozoru** při realizaci stavby v předpokládaném rozsahu 100 hodin, blíže v ZOP-D, **stavební akce „II/328 hranice okresu JC/HK – Slavhostice – Jičíněves“**.

Klasifikace předmětu veřejné zakázky dle kódu CPV: 71000000-8

Předpokládaná hodnota veřejné zakázky: **950 000,- Kč bez DPH**

Zadavatel k tomuto uvádí, že předpokládaná hodnota veřejné zakázky je zároveň **maximální přípustnou nabídkovou cenou**.

Nabídka, ve které nabídková cena přesáhne maximální přípustnou nabídkovou cenu, bude ze zadávacího řízení vyřazena, což bude mít za následek vyloučení uchazeče.

63. Doba a místo plnění zakázky

Termín dokončení a odevzdání projektové dokumentace: **nejpozději do 31. 8. 2014**

Zadavatel požaduje dokončení, odevzdání a převzetí dokumentace nejpozději uvedeného data. Uchazeč může navrhnout i kratší termín plnění. V případě, že z jakýchkoliv důvodů na straně zadavatele nebude možné dodržet termín zahájení plnění, například pokud k datu předpokládaného zahájení plnění (předpoklad podpisu smlouvy do 30.4.2014) není ještě uzavřena smlouva o dílo, posouvá se automaticky i termín ukončení doby plnění.

Dokumentace bude předána osobně zástupci zadavatele pro technické záležitosti na adrese SÚS Královéhradeckého kraje a.s., Kutnohorská 59, 500 04 Hradec Králové, středisko přípravy a realizace staveb, Maršála Koněva 467, 506 01 Jičín.

Závazek výkonu autorského dozoru dle nabídky trvá po dobu pěti let od odevzdání a převzetí PD.

64. Zadávací dokumentace

Zadávací dokumentaci k této veřejné zakázce tvoří kromě této výzvy též níže uvedené dokumenty:

61. ZOP-D Zvláštní obchodní podmínky pro zeměměřické a průzkumné práce a dokumentaci staveb pozemních komunikací vč. přílohy A. Rozsah služeb
62. VOP-D Všeobecné obchodní podmínky pro zeměměřické a průzkumné práce a dokumentaci staveb pozemních komunikací, schválené MD-OI č.j. 321/08 – 910 – IPK/1, ze dne 9. 4. 2008, s účinností od 1. května 2008, <http://www.pjpk.cz/OP/OP%20zememericke.pdf>
63. SDS PK Směrnice pro dokumentaci staveb pozemních komunikací, schválená MD-OI, č.j. 101/07-910-IPK/1, ze dne 29.1.2007, s účinností od 1. února 2007, viz <http://www.pjpk.cz/SM%20pro%20PD-PK%20vc%20Dod%201.pdf>, ve znění Dodatku č. 1, viz <http://www.pjpk.cz/SM%20pro%20PD-dodatek%201.pdf>
64. TKP-D Technické kvalitativní podmínky pro dokumentaci staveb pozemních komunikací, schválené MD-OPK, č.j. 475/105-120-RS/1, ze dne 29.8.2005, s účinností od 1.10.2005, viz http://www.pjpk.cz/TKP-D_1.pdf
65. Formulář Smlouva o dílo – závazný vzor
66. Formulář Dopis nabídky – závazný vzor

67. Tabulka Rekapitulace nabídkové ceny - závazný vzor
68. Přehledná situace
69. Mostní list 328-018
70. Schematický náčrt mostu

Zadavatel zašle zadávací dokumentaci v elektronické podobě e-mailem na základě e-mailové žádosti toho kterého osloveného dodavatele. V případě potřeby je zadavatel připraven poskytnout dodavatelům dodatečné informace k zadávacím podmínkám.

65. Lhůta a místo pro podání nabídek

Lhůta pro podání nabídek končí dne **7.4.2014 v 8:00 hod.** Všechny nabídky musí být doručeny zadavateli do skončení lhůty pro podání nabídky.

Nabídky se podávají na doručovací adrese zadavatele:

SÚS Královéhradeckého kraje a.s.
podatelna
Kutnohorská 59
500 04 Hradec Králové

nebo osobně:

podatelna SÚS Královéhradeckého kraje a.s. Hradec Králové
v době 7,00-14,00 hod. v pracovní dny

do 7.4.2014 do 8:00 hodin.

Nabídky budou doručeny v řádně uzavřené obálce opatřené názvem/jménem a příjmením uchazeče, adresou, jménem kontaktní osoby.

Na obálce bude uvedeno: „**NEOTEVÍRAT – Vypracování projektové dokumentace stavební akce II/328 hranice okresu JC/HK – Slavhostice - Jičínčves**“

Nabídky doručené zadavateli po uplynutí stanovené lhůty nebudou otevírány. Opožděně podané nabídky zadavatel nevrací a ponechává je přiložené k dokumentaci o zadání veřejné zakázky.

Při podání nabídky poštou nebo jiným veřejným přepravním prostředkem se za okamžik podání nabídky považuje její fyzické převzetí zadavatelem na adrese výše uvedené s tím, že nabídka musí být zadavateli doručena v souladu s termínem stanoveným zadávací dokumentací pro podání nabídek.

66. Požadavky na prokázání kvalifikačních předpokladů uchazeče

Uchazeč v nabídce předloží kopii:

- **výpisu z obchodního rejstříku** (výpis z obchodního rejstříku nesmí být starší než 90 dnů ke dni podání nabídky), pokud je v něm zapsán,
- **dokladu o oprávnění k podnikání** podle zvláštních právních předpisů v rozsahu odpovídajícím předmětu zakázky, tedy dokladu prokazujícího živnostenské oprávnění na živnost „projektová činnost ve výstavbě“; netýká se uchazečů (fyzických osob), kteří jsou autorizovanými inženýry dle zákona č. 360/1992 Sb., o výkonu povolání autorizovaných

architektů a o výkonu povolání autorizovaných inženýrů a techniků činných ve výstavbě, v platném a účinném znění,

- dokladu osvědčujícího **autorizaci v oboru „dopravní stavby“** podle zákona č. 360/1992 Sb., o výkonu povolání autorizovaných architektů a o výkonu povolání autorizovaných inženýrů a techniků činných ve výstavbě, v platném a účinném znění,

- dokladu osvědčujícího **autorizaci v oboru „mosty a inženýrské konstrukce“** podle zákona č. 360/1992 Sb., o výkonu povolání autorizovaných architektů a o výkonu povolání autorizovaných inženýrů a techniků činných ve výstavbě, v platném a účinném znění,

Není-li to které osvědčení o autorizaci nebo o odborné způsobilosti vystaveno přímo na uchazeče, např. je-li uchazečem právnická osoba, je nutné v nabídce uvést též **vztah odborně způsobilé osoby k uchazeči** (například, že se jedná o zaměstnance uchazeče).

Pokud není dodavatel schopen prokázat splnění určité části kvalifikace požadované zadavatelem v plném rozsahu, je oprávněn splnění kvalifikace v chybějícím rozsahu prokázat prostřednictvím subdodavatele. V takovém případě se analogicky použije **§ 51 zákona**.

67. Požadavky na jednotný způsob zpracování nabídky

Nabídka bude předložena v jednom originále, v českém jazyce. Dokumenty, jejichž originál bude v jiném než v českém jazyce, musí mít ještě úřední překlad do českého jazyka, s výjimkou dokladů ve slovenském jazyce.

Doporučení pro vyhotovení nabídky je zpracování a řazení do jednotlivých oddílů v následujícím členění:

7. 1. Dopis nabídky

Nabídku bude tvořit především dopis nabídky vypracovaný dle závazného vzoru, který tvoří přílohu této výzvy. Zadavatel upozorňuje, že **jakékoliv odchýlení se od závazného vzoru bude mít za následek vyřazení nabídky a vyloučení uchazeče**. Uchazeč v dopisu doplní chybějící údaje a dopis podepíše osoba oprávněná jednat jménem či za uchazeče.

V případě, že dopis nabídky podepíše osoba, jejíž oprávnění k podpisu nevyplývá z obchodního rejstříku, musí být k nabídce připojena též plná moc, a to buďto v originále, anebo v úředně ověřené kopii.

7. 2. Doklady prokazující splnění kvalifikace

Blíže viz čl. 6 této výzvy.

7. 3. Rekapitulace nabídkové ceny

Za účelem zpracování nabídkové ceny je dodavatel povinen použít tabulku Rekapitulace nabídkové ceny, jež tvoří přílohu této výzvy. Zadavatel upozorňuje dodavatele, že **jakékoliv přidávání či odebrání řádků je nepřipustné a bude mít za následek vyřazení nabídky a vyloučení uchazeče**.

Do nabídkové ceny nesmí uchazeč zahrnout rezervu.

7. 4. Návrh smlouvy o dílo

Uchazeč k nabídce připojí v jednom vyhotovení návrh smlouvy vypracovaný dle závazného vzoru, který tvoří přílohu této výzvy. Zadavatel upozorňuje, že **jakékoliv odchýlení se od závazného vzoru bude mít za následek vyřazení nabídky a vyloučení uchazeče**. Uchazeč ve smlouvě doplní chybějící údaje a smlouvu podepíše osoba oprávněná jednat jménem či za uchazeče.

V případě, že návrh smlouvy podepíše osoba, jejíž oprávnění k podpisu nevyplývá z obchodního rejstříku, musí být k nabídce připojena též plná moc, a to buďto v originále, anebo v úředně ověřené kopii.

68. Obchodní podmínky

Dodací i platební podmínky se řídí obchodními podmínkami, a to především **Zvláštními obchodními podmínkami** pro zeměměřické a průzkumné práce a dokumentaci staveb pozemních komunikací vč. přílohy A. Rozsah služeb, a **podpůrně pak Všeobecnými obchodními podmínkami** pro zeměměřické a průzkumné práce a dokumentaci staveb pozemních komunikací, schválenými MD-OI č.j. 321/08 – 910 – IPK/1 ze dne 9. 4. 2008, s účinností od 1. května 2008. Oba dokumenty jsou přílohou této výzvy a nedílnou součástí zadávací dokumentace.

Zadavatel na tomto místě pouze upozorňuje, že neposkytuje žádné finanční zálohy.

69. Způsob a kritéria hodnocení nabídek

Hodnocení nabídek bude provedeno podle základního kritéria nejnižší nabídková cena za předmět zakázky bez DPH, která je tvořena součtem ceny za PD a ceny za výkon autorského dozoru, tj. **NABÍDKOVÁ CENA CELKEM bez DPH v Rekapitulaci nabídkové ceny = cena celkem v Dopisu nabídky.**

Při hodnocení se stanoví pořadí nabídek dle výše nabídkové ceny za zakázku bez DPH od nejnižší (1. v pořadí) po nejvyšší.

70. Ostatní podmínky zakázky

V rámci posuzování nabídkových cen uchazečů stanovuje zadavatel pro tuto veřejnou zakázku výši mimořádně nízké nabídkové ceny a to následujícím způsobem:

- s) při posuzování 3 a méně nabídek, nebude zadavatel stanovovat mimořádně nízkou cenu výpočtem, ale bude posuzovat nabídky s ohledem na předpokládanou cenu a cenu v čase a místě obvyklou;
- t) při posuzování 4 nebo 5 - ti nabídek bude mimořádně nízká nabídková cena stanovena průměrem všech nabídek, mimo nabídky nejdražší, poníženy o 20%;
- u) při posuzování 6 - ti a více nabídek bude mimořádně nízká nabídková cena stanovena průměrem všech nabídek, mimo nabídky nejlevnější a nejdražší, poníženy o 20%.

Zadavatel bude v rámci posuzování nabídkových cen posuzovat nabídky, které splnili požadavek úplnosti po obsahové stránce, byly podány uchazeči, kteří prokázali kvalifikaci v rozsahu požadovaném zadavatelem, a zároveň nepřekročily zadavatelem stanovenou hodnotu maximální ceny.

Všechny nabídky s nižší nabídkovou cenou než mimořádně nízká nabídková cena, stanovená výše uvedeným způsobem v bodech b) a c), mohou být ze zadávacího řízení vyřazeny.

Zadavatel si vyhrazuje právo zrušit zadávací řízení.

Zadavatel si vyhrazuje právo ověřit **informace** o uchazeči z veřejně dostupných zdrojů.

Náklady na vypracování nabídky zadavatel **nehradí**. Předložené nabídky zadavatel **nevrací**.

Zadavatel nepřipouští variantní řešení.

V případě, že bude uchazeč využívat pro plnění předmětu zakázky subdodavatele, je povinen toto uvést v rámci předložené nabídky, včetně identifikačních údajů subdodavatele (obchodní firma/název/jméno a příjmení; identifikační číslo; sídlo/bydliště a místo podnikání **Dodavatel, který podá nabídku v zadávacím řízení, nesmí být současně subdodavatelem, jehož prostřednictvím jiný dodavatel v tomtéž zadávacím řízení prokazuje kvalifikaci, jinak bude jeho nabídka vyřazena a on bude z účasti v zadávacím řízení vyloučen. Dodavatel, který nepodal nabídku v tomto zadávacím řízení, může být subdodavatelem více uchazečů v tomto zadávacím řízení.**


Další informace a podmínky jsou zakotveny v ostatních částech zadávací dokumentace (viz čl. 4. této výzvy).

Královéhradecký kraj
se sídlem v
Hradci Králové

3



Bc. Lubomír Franc
hejtman Královéhradeckého kraje

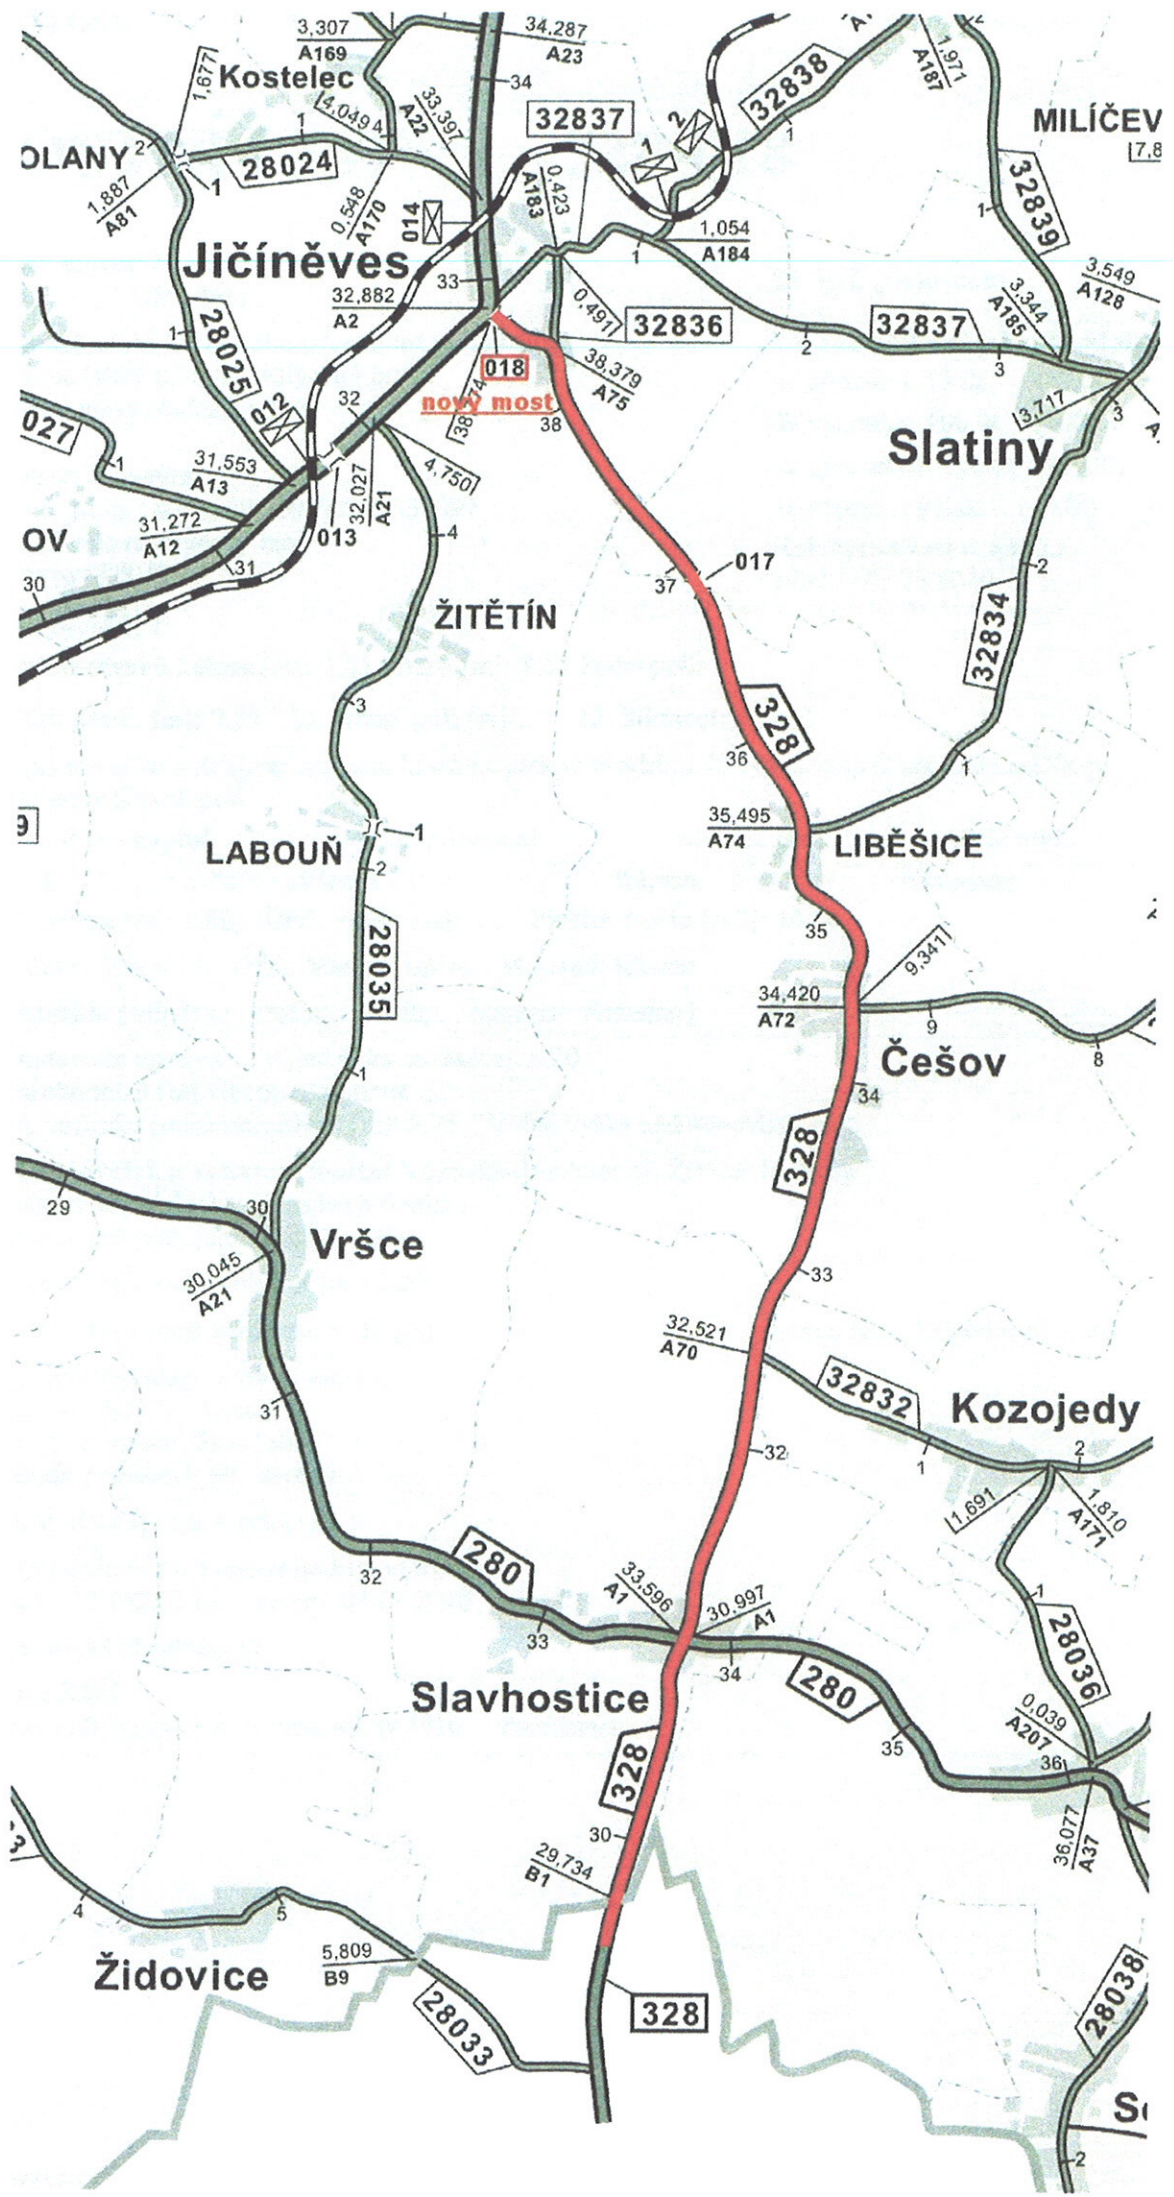

Jičíněves

Slatiny

ŽITĚTÍN

LABOŮŇ

LIBĚŠICE

Vršce

Češov

Slavhostice

Kozojedy

Židovice

018
nový most

280

328

32832

280

328

28038

32,882
A2

32,836

32,837

35,495
A74

34,420
A72

32,521
A70


33,596
A1

30,997
A1

29,734
B1

5,809
B9

28033

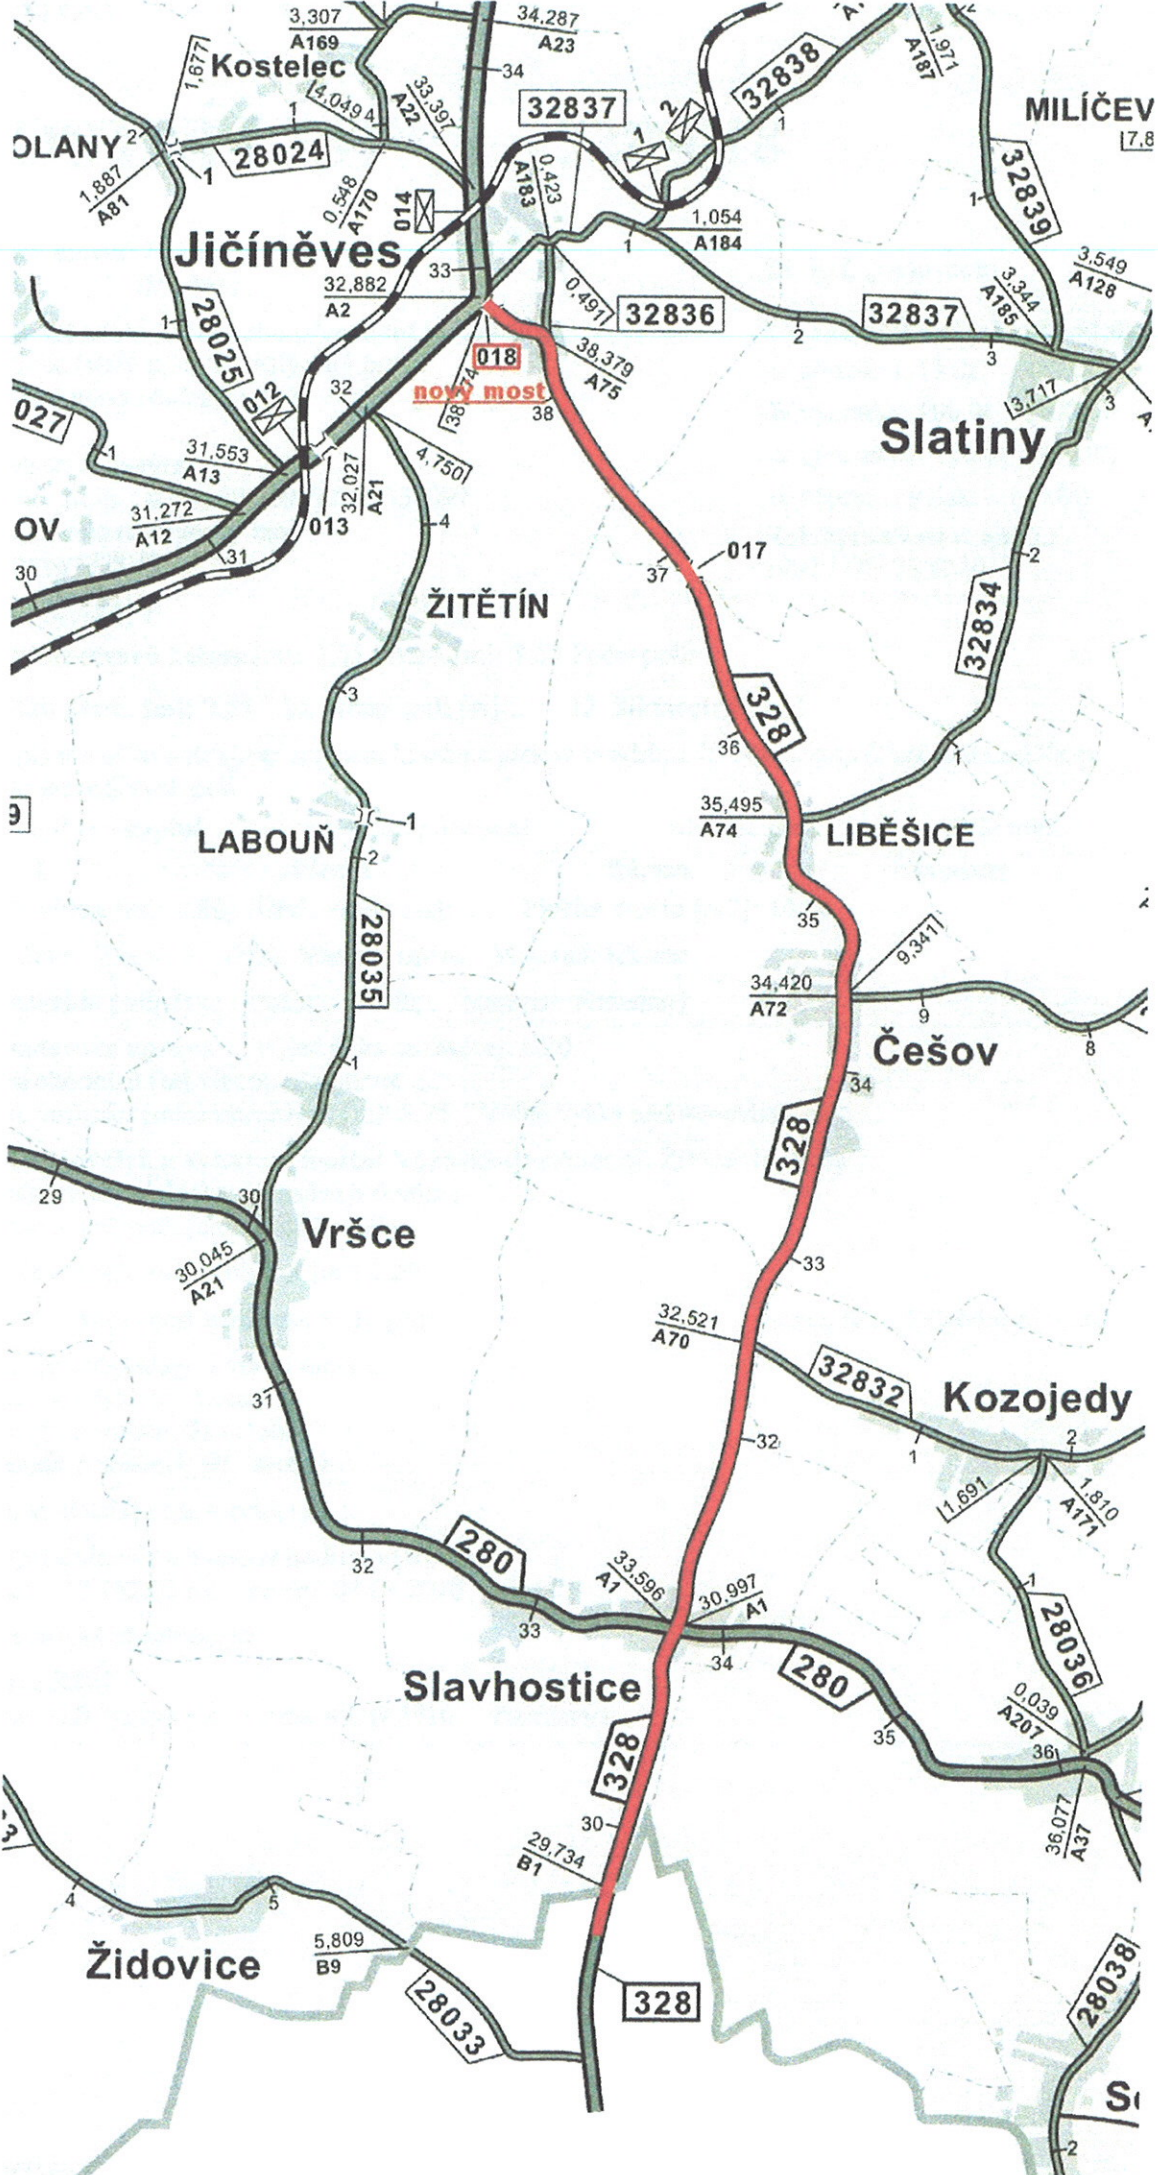

MOSTNÍ LIST**328-018**

1. **Název mostu:** Jičíněves
Jičíněves

2. **Předmět přemostění nebo převedení (překážka)**
Vodoteč (stálý průtok) Mlýnský potok

3. **Dálnice nebo silnice č.:** 328

4. **Katastr:** Jičíněves

5. **Okres:** Jičín **GPS:** 50.369793 15.338097

6. **Kraj:** Královéhradecký kraj

7. **Správce SÚS** Jičín

8. **Počet otvorů:** 1

9. **Světlost otvorů kolmá [m]:** 2,55 **Šikmá [m]:** 2,55 **Počet polí:** 1

10. **Délka přem. [m]:** 2.55 **11. Rozp. polí [m]:**.... **12. Šikmost:** Kolmý

13. **Popis nosné konstrukce:** segment.klenba z pískov.kvadrů;tl.40-50cm,vzep.65cm,nadn.asi30cm
Popis jednotlivých polí

polí ve skupině	stat. působení	převaž. mat.	další mat.	prefa
1	Klenba	Kámen	Nezadaný	

Staveb. výška [m]: 0.80 **Úlož. výška [m]:** **Plocha mostu [m2]:** 14.66

14. **Opěry:** Počet: 2 **Druh:** Masivní opěra **Materiál:** Kámen

15. **Mezilehlé podpěry:** Počet: **Druh:** **Materiál:** Nezadaný

16. **Prostorová úprava:** Volná šířka mostu[m]: 6.20

Šířka chodníků [m] vlevo:;vpravo:

Šířka vozovky (mezi obrubami) [m]: 5.75 **Volná výška nad vozovkou [m]:**

17. **Mostní svršek a vybavení mostu:** Vozovka-druh/plocha: Živice/ 14.66m2

Chodníky-druh/plocha: Nezadaný/ 0.00m2

Záchytná zařízení: jednoduché ocelové

18. **Výška mostu nad terénem [m]:** 2.20

19. **Výška mostu nad hladinou vody [m]:**

Norm. hloubka vody[m]: 0.10

21. **Klasifikační stupeň stavu mostu:**

spodní stavby: III - Dobrý

nosné konstrukce: III - Dobrý

mostního vybavení: III - Dobrý

22. **Správní údaje (poznámka):**

23. **Reprodukční pořizovací hodnota (RPH):**

Cena: 28 162,00 Kč ke dni: 08.09.2010

24. **Technické zhodnocení:**


25. **Nová RPH:**

Cena: 28 162,00 Kč ke dni 08.09.2010 **Poznámka:**


SCHEMATICKÝ NÁČRT MOSTU

(půdorys, příčný a podélný řez a pohled)


Půdorys

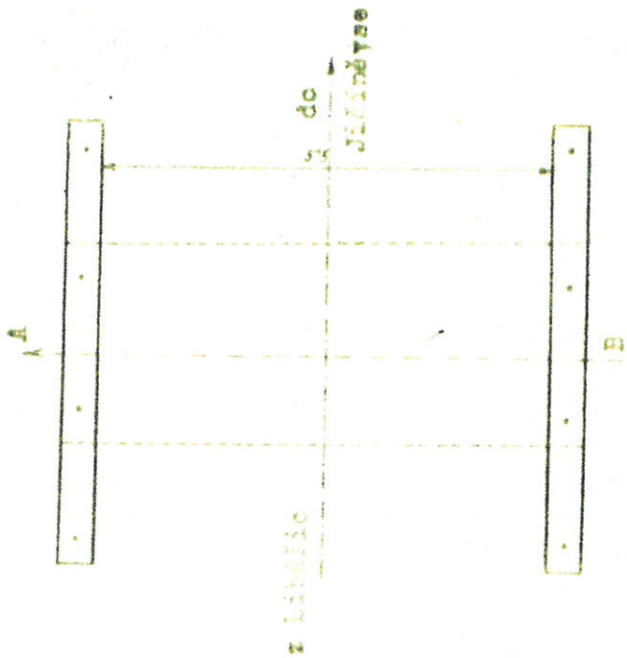

Řez A-B:

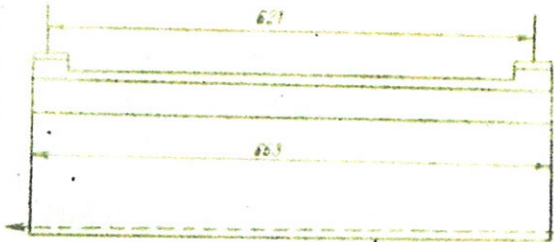

Pohled z pravé strany / vtok /

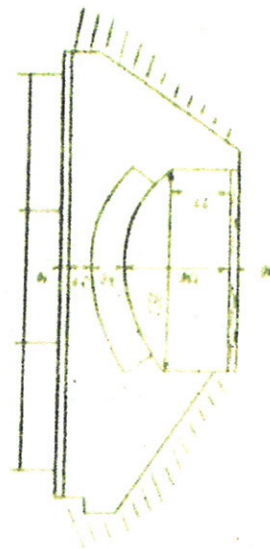

Měřítko 1 : 100

Mostní list	Datum	Podpis	Mostní list	Datum	Podpis
vypracoval	25.7.1967	St.Kunst	doplnil		
doplnil			doplnil		

Zvláštní obchodní podmínky (ZOP-D)

Název díla: Vypracování projektové dokumentace ve stupni dokumentace pro stavební povolení (DSP) + dokumentace pro provádění stavby (PDPS), soupisu stavebních prací, dodávek a služeb s výkazem výměr včetně jeho ocenění a výkon autorského dozoru stavební akce:

„II/328 hranice okresu JC/HK – Slavhostice – Jičíněves“

Objednatel: Královéhradecký kraj
Pivovarské náměstí 1245
500 03 Hradec Králové

článek VOP-D

1 Název zakázky

Vypracování projektové dokumentace ve stupni dokumentace pro stavební povolení (DSP) + dokumentace pro provádění stavby (PDPS), soupisu stavebních prací, dodávek a služeb s výkazem výměr včetně jeho ocenění a výkon autorského dozoru stavební akce:

„II/328 hranice okresu JC/HK – Slavhostice – Jičíněves“

5.3 Způsob informování o průběhu plnění díla

Zhotovitel bude informovat objednatele o postupu prací na dokumentaci díla a technickém řešení průběžně min. 1 x za 3 týdny formou svolávání „výrobních výborů“. Písemná pozvánka, která bude obsahovat informaci o předmětu jednání, bude směřována i na další zainteresované organizace a orgány státní správy dle úvahy zhotovitele po dohodě s objednatelem. Zhotovitel vyhotoví záznam z jednání, který bude součástí dokumentace.

6.3 Důvěrnost – možnost použití nebo zpřístupnění informací jiným účelům

1. Ochrana autorských práv se řídí platným zněním autorského zákona a veškerými mezinárodními dohodami o ochraně práv k duševnímu vlastnictví, které jsou součástí českého právního řádu, a příslušnými ustanoveními autorského zákona o správních deliktech, případně trestního zákoníku.

2. Smluvní strany sjednávají, že použití projektové dokumentace, zpracované pro účely této zakázky jakožto autorského díla, se řídí následujícími pravidly:

a) Originály plánů, náčrtů, výkresů, grafických zobrazení a textových specifikací jsou a zůstanou vlastnictvím zhotovitele, ať je dílo, pro které byly připraveny, provedeno či nikoli. Objednatel obdrží řádně autorizované kopie projektové dokumentace, včetně reprodukováných kopií plánů, náčrtů, výkresů, grafických zobrazení a textových specifikací pro informaci a jako návod k vlastnímu užívání díla v dohodnutém počtu dle smlouvy, nejméně však vpěti vyhotoveních.

b) Předkládání či rozšiřování zhotovitelových plánů, náčrtů, výkresů, grafických zobrazení a textových specifikací v souvislosti s žádostmi či poskytováním vysvětlení příslušným správním orgánům nebude považováno za porušení zhotovitelových autorských práv ve smyslu publikace díla.

c) Zhotovitel bude oprávněn včlenit do dokumentace zakázky podmínku, že během realizace díla bude na viditelném místě umístěn poutač se jménem objednatele, zhotovitele projektové dokumentace, zhotovitele vlastní stavby a základními údaji o ní.

d) Zhotovitel je oprávněn uveřejnit své dílo při zachování zájmu objednatele a při uveřejnění má právo uvést své jméno.

3. Zhotovitel jako autor projektové dokumentace tímto poskytuje objednateli bezúplatně právo trvalého nevýhradního užití díla a dává tím svůj výslovný souhlas s užitím plánů, náčrtů, výkresů, grafických zobrazení a textových specifikací pro účely projektování dalších stupňů projektové dokumentace a aktualizace stávající projektové dokumentace, pro projektování staveb účelové a technicky navazujících na původní PD. Podmínkou pro použití plánů, náčrtů, výkresů, grafických zobrazení a textových specifikací je kompletní úhrada ceny díla zhotoviteli, na kterou mu podle této smlouvy vznikl nárok. Objednatel se zavazuje, že dílo neužije k jinému než sjednanému účelu ani jej neposkytne k takovému využití třetím osobám.

18.5 se doplňuje

Smluvní pokuta za každou chybnou nebo chybějící položku výkazu výměr (rozpočtu) je stanovena ve výši 10 000,- Kč za jednu položku.

19. Druh a výše požadovaného pojištění

Druh pojištění zhotovitele (firmy)	Minimální výše v Kč
Pojištění odpovědnosti za škodu	250.000,-Kč
Pojištění odpovědnosti vůči třetím osobám	250.000,-Kč

Zhotovitel je povinen předložit objednateli kopie pojistných smluv při podpisu smlouvy o dílo. (Pokud je požadováno pojištění ve výši zajišťované ČKAIT, tak se nepředkládá.)

Dále musí mít zhotovitel nejpozději k datu předání projektové dokumentace sjednáno pojištění odpovědnosti za škodu způsobenou poskytováním odborných služeb („pojištění profesní odpovědnosti“) pro případ právním předpisem stanovené odpovědnosti pojištěného za škodu vzniklou poškozenému vadou poskytnuté odborné služby, včetně tzv. udržovacího pojištění. Pokud zhotovitel nepředloží kopii sjednaného pojištění v řádném termínu, má se za to, že dílo nebylo předáno a vzniká tak objednateli nárok na smluvní pokutu za nedodržení termínu dokončení díla. Minimální limit výše pojistného plnění je stanoven ve výši 000 000,- Kč. Pojištění je nutné mít nejen v době realizace projektu, ale po celou dobu, po kterou může být vůči zhotoviteli vznesen nárok na náhradu škody.

22.1 Zahájení služeb – dnem účinnosti smlouvy o dílo

Termín nebo lhůta pro dokončení – 31. 8.2014

Dílní termíny nebo lhůty pro dokončení částí díla

Popis části díla	Termín (lhůta) dokončení
Projektová dokumentace DSP + PDPS	31. 8. 2014
Záborový elaborát (seznam sousedních pozemků)	20. 7. 2014
Autorský dozor	Při realizaci stavby - kolaudace

22.3 Jiné místo a způsob předání a převzetí díla

Dokumentace bude předána osobně zástupci zadavatele pro technické záležitosti na adresu ŠÚS Královéhradeckého kraje a.s., Kutnohorská 59, 500 04 Hradec Králové, středisko Jičín příprava a realizace staveb, Maršála Koněva 467, 506 01 Jičín

Závazek výkonu autorského dozoru dle nabídky trvá po dobu pěti let od odevzdání a převzetí PD.

25.2 Smluvní pokuta za nedodržení termínu dokončení díla

0,1% ceny díla za každý den prodlení

25.3 Smluvní pokuta za nedodržení dohodnutého termínu odstranění vad díla za každý den prodlení

500,- Kč za každý den prodlení a každou vadu

31.1 Lhůta splatnosti faktur

30 dní ode dne doručení faktury objednateli

Doručovací adresa pro fakturaci:

SÚS Královéhradeckého kraje a.s.

Kutnohorská 59

500 04 Hradec Králové

31.2 Podmínky dílčí fakturace– Samostatně PD a samostatně autorský dozor

31.3 Procentní sazba úroků z nezaplacené platby

0,1% z nezaplacené platby za každý den prodlení

40. Kontaktní osoby objednatele

Pro organizaci poptávky:

Ing. Svatava Koubová, tel.: 728717104, e-mail: svatava.koubova@suskhk.cz,
SÚS Královéhradeckého kraje a.s., Kutnohorská 59, 500 04 Hradec Králové

pro technické záležitosti:


Čeněk Hrdlička, tel.: 493 586 965, e-mail: cenek.hrdlicka@suskhk.cz
SÚS Královéhradeckého kraje a.s., Kutnohorská 59, 500 04 Hradec Králové, středisko
Jičín příprava a realizace staveb, Maršála Koněva 467, 506 01 Jičín

Kontaktní osoby zhotovitele

Jméno příjmení Lukáš Třasák, DiS. Adresa: Vítězslava Nováka 597, 539 73 Skuteč
telefon: +420 773 749 121
e-mail: diprojekt@seznam.cz

Zhotovitel: DI PROJEKT s.r.o.

Podpis
apod.



..... postavení – jednatel společnosti, plně autorizován k podepsání nabídky

za společnost: DI PROJEKT s.r.o.
Chelčického 686, Rosice, 533 51 Pardubice
IČ: 018 73 687
DIČ: CZ 018 73 687

Příloha A. – Rozsah služeb

Jedná se o zhotovení projektové dokumentace ve stupni dokumentace pro stavební povolení (DSP) + dokumentace pro provádění stavby (PDPS), soupisu stavebních prací, dodávek a služeb svýkazem výměr včetně jeho ocenění stavební akce: „**II/328 hranice okresu JC/HK – Slavhostice - Jičíněves**“ a výkon autorského dozoru při realizaci této stavby.

Předmětné území je zakresleno vpřehledné situaci stavby. Další předávané podklady mostní list 328-018.

Popis stavby: Jedná se o zesílení živičného krytu vozovky silnice II/328 v úseku od hranic okresu JC/HK (staničení 32,410 km) přes obce Slavhostice, Češov, Liběšice ke křižovatce se silnicí I/32 v obci Jičíněves (staničení 41,450 km). Celková délka stavby je 9,040 km. Součástí stavby je odstranění nevyhovujícího mostu ev.č. 328-018 v obci Jičíněves a výstavba mostu nového. Stavba řeší uvedení odvodňovacího systému vozovky do normového stavu (přikopy, propustky, uliční vpustě). Součástí PD bude zaměření ve 3D a diagnostika vozovky. Stavba musí být rozdělena do logických celků, které umožní etapovitost výstavby

Požadavky na projednání: PD budou projednány a odsouhlaseny s dotčenými orgány státní správy, organizacemi a se správci inženýrských sítí a dalšími zainteresovanými subjekty vč. jejich písemného vyjádření, jejichž oprávněné požadavky budou do dokumentace zapracovány. Bude provedeno odsouhlasení objízdných tras s Policií ČR. Koordinace s odborem dopravy KH kraje vzhledem k zajištění dopravní obslužnosti území

PD budou obsahovat důkladnou koordinaci všech profesí. Zároveň bude příprava akce projednána se zástupci místní samosprávy a zástupci všech složek IZS a domluvena případná koordinace postupu zpracování PD.

Požadavky na dokumentaci:

PD budou obsahovat zejména tyto objekty:

001	všeobecné a předběžné položky pouze rozpočtově
100	objekty pozemních komunikací (včetně propustků)
200	mostní objekty a zdi
300	vodohospodářské objekty
500	objekty trubních vedení
800	objekty úpravy území
900	volná řada objektů

Návrh rekonstrukce vozovky bude vycházet zdiagnostického průzkumu a zaměření

Zvláštní požadavky na PD nejsou stanoveny

Rozsah a druh zeměměřičských prací:

V rámci zakázky bude provedeno zaměření polohopisu a výškopisu lokality nezbytné pro zpracování dokumentace včetně zaměření viditelných znaků podzemních inženýrských sítí, chodníků, ulic, vjezdů a ostatních předmětů měření. Zaměřeny budou šířkové a výškové poměry silnice a budou podloženy katastrální mapou.

Zákres sítí bude proveden do mapového podkladu. Podzemní inženýrské sítě budou zobrazeny podle dodaných podkladů od jejich správců. Pokud budou získána digitální data, budou tyto sítě zakresleny jako ověřené. Ostatní budou zakresleny podle převzatých podkladů neověřenou značkou.

Zaměření bude provedeno s podrobností pro měřítko 1:1000 a bude provedeno s přesností odpovídající 3. třídě mapování. Zaměření bude provedeno formou digitální mapy vyhotovené v S-JTSK Bpv, ve formátu DXF (DWG, DGN) ; bude proveden export pro DMT (seznam souřadnic povinných hran). Zpracovaný elaborát musí splňovat podmínky ČSN 03410 a ČSN 013411 a musí vyhovovat zákonu 200/1994 Sb. v platném znění, Vyhlášce č. 31/1995 Sb. Součástí zakázky je i zajištění vstupů na pozemky potřebné pro zaměření.

Bude vypracován mapový podklad včetně vyhotovení vytyčovacího výkresu prostorové polohy stavby a vyhotovení výkresu podrobného vytyčení hranice staveniště (zahrnuje dočasný a trvalý zábor pozemků) a záborový elaborát s výpočtem náhrad.

Druh průzkumu závislosti na druhu a náročnosti stavby:

Návrh rekonstrukce vozovky a mostu bude vycházet zdiagnostického průzkumu a inženýrsko-geologického průzkumu (průzkum pro rekonstrukce-opravy pozemních komunikací) TP 76 část A a část B.

Provedená diagnostika bude povinně obsahovat mimo jiné:

- vizuální prohlídku s grafickým záznamem porušení
- měření únosnosti vozovek, jako podklad pro návrh rekonstrukce s krokem 25m (40 měření na 1 km). Měření únosnosti vozovky bude provedeno rázovým zařízením dle ČSN 73 6192, metoda A s vyhodnocením modulů pružnosti vrstev a podloží vozovky
- jádrové vývrty s četností minimálně 3 ks/km
- kopanou nebo vrtanou sondou minimálně 1ks/km **jízdním pruhu a 4 ks/km (vždy 2 na jedné straně a 2 na druhé straně vozovky) u okraje krytové vrstvy**
- v případě ponechání asf. vrstev ve vozovce po provedení rekonstrukce, případně pro specifikaci příčiny porušení: lab. rozbor vrstvy AB
- v případě problémů s únosností tj. podložím vozovky: lab. rozbor zeminy (kopané sondy až pod pláň)
- volitelně video/fotodokumentaci s pevným krokem záznamu
- návrh rekonstrukce vozovky bude odpovídat předpokládané životnosti a předpokládanému zatížení komunikace.

Součástí předmětu plnění jsou i práce v tomto článku výše nespecifikované, které však jsou k řádnému plnění díla nezbytné a o kterých uchazeč, vzhledem ke své kvalifikaci a zkušenostem měl nebo mohl vědět. Provedení těchto prací však v žádném případě nezvyšuje sjednanou cenu díla.

Diagnostika mostů a propustů bude provedena tak, aby došlo k určení základních materiálových charakteristik (kamenného zdiva, betonu spodní stavby atd.) a geotechnických charakteristik podloží v rozsahu potřebném pro účely zpracování jednoznačného návrhu.

Geotechnický průzkum bude zpracován v rozsahu dle TP 76 (část A – Zásady geotechnického průzkumu). Účelem průzkumu bude posoudit stupeň agresivity prostředí jak zemin, tak podzemních vod, na beton a betonové konstrukce a zejména vyšetřit geotechnické vlastnosti hornin jako základové půdy, zemní konstrukce a sypaniny pro hospodárné a bezpečné provedení staveb pozemních komunikací.

Součástí předmětu plnění jsou i práce v tomto článku výše nespecifikované, které však jsou k řádnému plnění díla nezbytné a o kterých uchazeč, vzhledem ke své kvalifikaci a zkušenostem měl nebo mohl vědět. Provedení těchto prací však v žádném případě nezvyšuje sjednanou cenu díla.

Všechny tyto průzkumy jsou součástí nabídkové ceny za zhotovení PD.

Dále projektant zajistí:

- Ověření zda stavba je kulturní, přírodní památkou, nebo je v jejích ochranných pásmech, není v CHKO, Natura 2000. Zda je v území s archeologickými nálezy a možností archeologického výzkumu.
- geotechnický průzkum včetně hydrogeologického průzkumu (průzkum pro rekonstrukce – opravy pozemních komunikací) TP 76 část A a část B

DIO: PD bude obsahovat vypracované DIO s odsouhlasenými objízdkovými trasami. Řešení veřejné hromadné dopravy, projednání s Odborem dopravy a silničního hospodářství Krajského úřadu Královéhradeckého kraje oddělení dopravní obslužnosti (přemístění zastávek, atd.). Potřebné dopravní značení a opatření budou rozpracována až do konkrétních druhů a počtu značek na jednotlivých místech (křižovatkách) a odsouhlasena DI Policie ČR a uvedena též ve výkazu výměr.

Plán BOZP na staveništi: PD bude obsahovat „Plán BOZP na staveništi“ pokud dle zákona 309/2006 Sb. v platném znění musí být vypracován. Plán BOZP na staveništi i ve fázi přípravy musí být zpracován odborně způsobilou osobou a také jí podepsán.

Varianty: V průběhu zpracování PD mohou být předložena variantní řešení, ale v odvětví PD jen jediné. U studie uvést konkrétní požadavek na varianty (trasy, etapovitosti atd.).

Výkaz výměr: Soupis stavebních prací, dodávek a služeb svýkazem výměr bude proveden v podrobnostech odpovídajícím vyhláše č. 230/2012 Sb. Výkaz výměr včetně podrobného výpočtu měrných jednotek a oceněný výkaz výměr (v poslední známé cenové úrovni) budou zpracovány v programu ASPE verze 9 (formát XC4) a předány také na samostatném CD nosiči. Výkaz výměr nebude u jednotlivých objektů v PD, ale kompletní samostatně. Počet měrných jednotek a jednotková cena budou uvedeny na dvě desetinná místa. V oceněném výkazu výměr nebudou nikde uvedeny (použity) marže. Přeložky a objekty, které budou v ASPE uvedeny jednou položkou, budou mít podrobný rozpočet v příloženém souboru EXCEL. Výkaz výměr bude úplný s podrobným a jednoznačným technickým popisem všech materiálů a výrobků, jakož i přesnou specifikací všech

prací a dodávek. Výkaz výměr bude vycházet zpodrobností projektové dokumentace, aby dílo mohlo být realizováno bez víceprací, které by vyplývaly zneúplnosti projektové dokumentace nebo výkazu výměr. Zhotovitel odpovídá za to, že výkaz výměr bude zcela vsouladu s výkresovou dokumentací. V případě, že se prokáže nesoulad nebo chyba ve výkazu výměr, zhotovitel neprodleně na svůj náklad dodá novou bezvadnou projektovou dokumentaci a plně ponese náklady spojené s touto dokumentací.

Dělení díla a dílčí termíny: Projektová dokumentace do 31. 8. 2014. S předstihem bude předložen Záborový elaborát do 20. 7. 2014.

Autorský dozor při realizaci stavby

Předání díla: Dokumentace ve stupni DSP, PDPS, výkaz výměr bude vypracována v 11-ti vyhotoveních. Všechna paré budou autorizována podpisem a autorizačním razítkem.

Dokumentace bude zpracována a předána na samostatném CD nosiči a to ve dvou verzích:

- 1) Uzavřená forma digitální dokumentace - formáty *.PDF, *.PLT ...
- 2) Otevřená forma digitální dokumentace - formáty *.DOC, *.XLS, *.DWG, *.DGN ...

Součástí digitální dokumentace budou také rozpisky na všechny desky a seznamy příloh v dokumentaci obsažené. Oceněný výkaz výměr (formát XC4 *.xml) bude předán na samostatném CD včetně případných příložených výkazů výměr v EXCELU. Dokumentaci nutno archivovat tak, aby bylo možno v budoucnu přiojednat za úhradu další paré.

Dokumentace bude týden před termínem odevzdání předána v jednom vyhotovení objednateli, včetně rozpočtu k odsouhlasení před finálním tiskem všech paré.

AUTORSKÝ DOZOR BĚHEM REALIZACE AKCE:

Výkon autorského dozoru bude prováděn při realizaci stavební akce (dále jen AD) a bude se účtovat podle skutečně odpracovaných hodin a bude vykonán **pouze na výzvu objednatele** po dobu realizace stavby. Předpoklad AD je účast na všech kontrolních dnech stavby (1x14 dní), při předání staveniště a při předání dokončené stavby a dále po dohodě dle potřeb investora. Výkon autorského dozoru bude probíhat od zahájení stavby až do nabytí právní moci kolaudačního rozhodnutí. Rozsah činnosti autorského dozoru je dán přílohou č. 2 Výkonového a honorářového řádu ČKAIT, 2003.

K fakturaci za AD bude přiložen soupis skutečně odpracovaných hodin potvrzený zástupcem objednatele. Fakturace za AD proběhne po kolaudaci stavby na základě odsouhlaseného deníku autorského dozoru, potvrzeného soupisu skutečně odpracovaných hodin objednatelem a po získání kolaudačního souhlasu.

Zhotovitel bude provádět posuzování návrhů na případné změny vyvolané nepředvídatelnými okolnostmi při realizaci stavby, v případě schválení investorem a TDS vypracuje výkaz výměr pro ocenění změny zhotovitelem stavby. Souhlas s případnou změnou potvrdí svým podpisem na změnovém listu.

V případě, že změna bude vyvolána chybou v PD, nevzniká zhotoviteli nárok na odměnu související s touto změnou.

Zjistí-li zhotovitel při výkonu autorského dozoru nedodržení projektové dokumentace stavby, uvědomí bez zbytečného odkladu o této skutečnosti objednatele. Dodavatele stavby uvědomí v případě nebezpečí z prodlení. V odůvodněných případech uvede stručnou charakteristiku porušení dokumentace a tomu odpovídající důsledky.

Objednatel zajistí pro zhotovitele nezbytné podmínky pro výkon sjednaného autorského dozoru, v tomto smyslu zejména oznámí zhotovitele jako osobu vykonávající autorský dozor dodavateli stavby a zajistí, aby zhotovitel dostával potřebné podklady týkající se realizace stavby a kontrolních dnů stavby.

Cena za autorský dozor bude vypočítána pro stavbu zvlášť formou hodinové sazby, ve které bude započítána doprava (tato nebude účtována samostatně) a veškeré další náklady zhotovitele.

Předpoklad počtu hodin pro stavbu je následující :

„**II/328 hranice okresu JC/HK – Slavhostice – Jičíněves**“ 100 hodin

Závazek výkonu autorského dozoru dle nabídky trvá po dobu pěti let od odevzdání a převzetí PD.

Nabídnutá hodinová sazba je pevná, neměnná.



Bc. Lubomír Franc
hejtman
Královéhradeckého kraje

V Hradci Králové dne 28. 8. 2013
Čj: XX/MJ/2013

PLNÁ MOC

Královéhradecký kraj se sídlem Pivovarské náměstí 1245, 500 03 Hradec Králové, IČ 70889546, zastoupený hejtmanem kraje Bc. Lubomírem Francem,
uděluje plnou moc

společnosti SÚS Královéhradeckého kraje a.s., IČ 27502988, se sídlem Hradec Králové, Kutnohorská 59, k zastupování Královéhradeckého kraje při činnostech nutných pro přípravu a realizaci staveb pozemních komunikací ve vlastnictví Královéhradeckého kraje, včetně technické a administrativní přípravy, předcházející realizaci těchto staveb a ke kontrole staveb, které mají být převedeny do vlastnictví Královéhradeckého kraje, tj. zejména při:

- a) veškerých správních řízeních a jednáních týkajících se pozemních komunikací, silničních pozemků, pozemkových parcel, včetně všech jejich součástí a příslušenství podle ustanovení zákona č. 13/1997 Sb., ve znění pozdějších předpisů ve vlastnictví Královéhradeckého kraje, při udělení vyjádření ke vstupu třetích osob na majetek kraje a v souvislosti s přípravou a realizací staveb,
- b) jednání s územními samosprávami, právníckými a fyzickými osobami ve věcech, týkajících se pozemních komunikací, silničních a silničních pomocných pozemků a pozemků ve vlastnictví Královéhradeckého kraje, jakož i ve věcech, týkajících se pozemků, které budou dotčeny stavbou, tj. v budoucnu se stanou součástí komunikace jako silniční pozemek a pomocný silniční pozemek,
- c) zajišťování podkladů pro přípravu prodeje, výkupu, darování, směny, nájmu, výpůjčky pozemních komunikací, silničních pozemků, těles silnic, silničních pomocných pozemků a pozemkových parcel a při zajišťování podkladů pro zřízení věčných břemen k uvedeným nemovitostem ve vlastnictví Královéhradeckého kraje, zajišťování podkladů a rozhodnutí při přípravě a realizaci staveb, tedy s tím související jednání s vlastníky pozemků, které budou dotčeny stavbou, tj. v budoucnu se stanou součástí komunikace jako silniční pozemek a pomocný silniční pozemek, jednání a úkony vůči vlastníkům sousedních pozemků a staveb, příprava smluv o právu provést stavbu, zpracování smluv na dočasný a trvalý zábor pozemků, nájemních smluv,

smluv o výpujčce.

- d) podávání návrhů, žádostí a realizaci dalších právních a jiných úkonů v příslušných řízeních dle stavebně-právních předpisů a dalších souvisejících právních předpisů k umístění a realizaci staveb (zejména ohlášení, územní řízení, stavební řízení, kolaudační řízení), počítaje v to i veškeré úkony vůči příslušným Katastrálním úřadům v souvislosti se stavbou; a zajištění veškerých potřebných podkladů k danému účelu, včetně přebírání podkladů (v listinné i elektronické podobě) jménem Královéhradeckého kraje,
- e) přihlašování a odhlašování odběrů všech médií (elektrické energie, plynu, vody apod.) v souvislosti se zajištěním činnosti společnosti v souvislosti s přípravou a realizací staveb,
- f) zastupování kraje při jednání s dalšími výše neuvedenými správními úřady, právníckými osobami, fyzickými osobami, sdruženími, apod., v souvislosti s nakládáním majetku Kraje při přípravě a realizaci staveb,
- g) zajištění podkladů a činností spojených se zadáváním veřejných zakázek pro Královéhradecký kraj jako zadavatele.

V souvislosti s předmětem této plné moci shora uvedeným je zmocněnec oprávněn za zmocnitele činit před příslušnými orgány a ostatními v úvahu přicházejícími subjekty veškeré právní a jiné úkony ve všech zákonných formách, tj. zejména činit a podávat právními předpisy stanovené návrhy a podání, brát tyto návrhy a podání zpět, podávat opravné prostředky proti rozhodnutím o těchto návrzích, jakož i se jich vzdávat či je brát zpět a účastnit se veškerých jednání v těchto věcech.

Zmocnitel opravňuje zmocněnce udělovat k účelu danému tímto zmocněním též zmocnění jiným osobám ve smyslu ustanovení Obchodního a Občanského zákoníku v platném znění.

V Hradci Králové dne 28. srpna 2013


hejtman Královéhradeckého kraje

Plnou moc přijímáme v celém rozsahu


SÚS Královéhradeckého kraje a.s.