


Řez A01
1:100

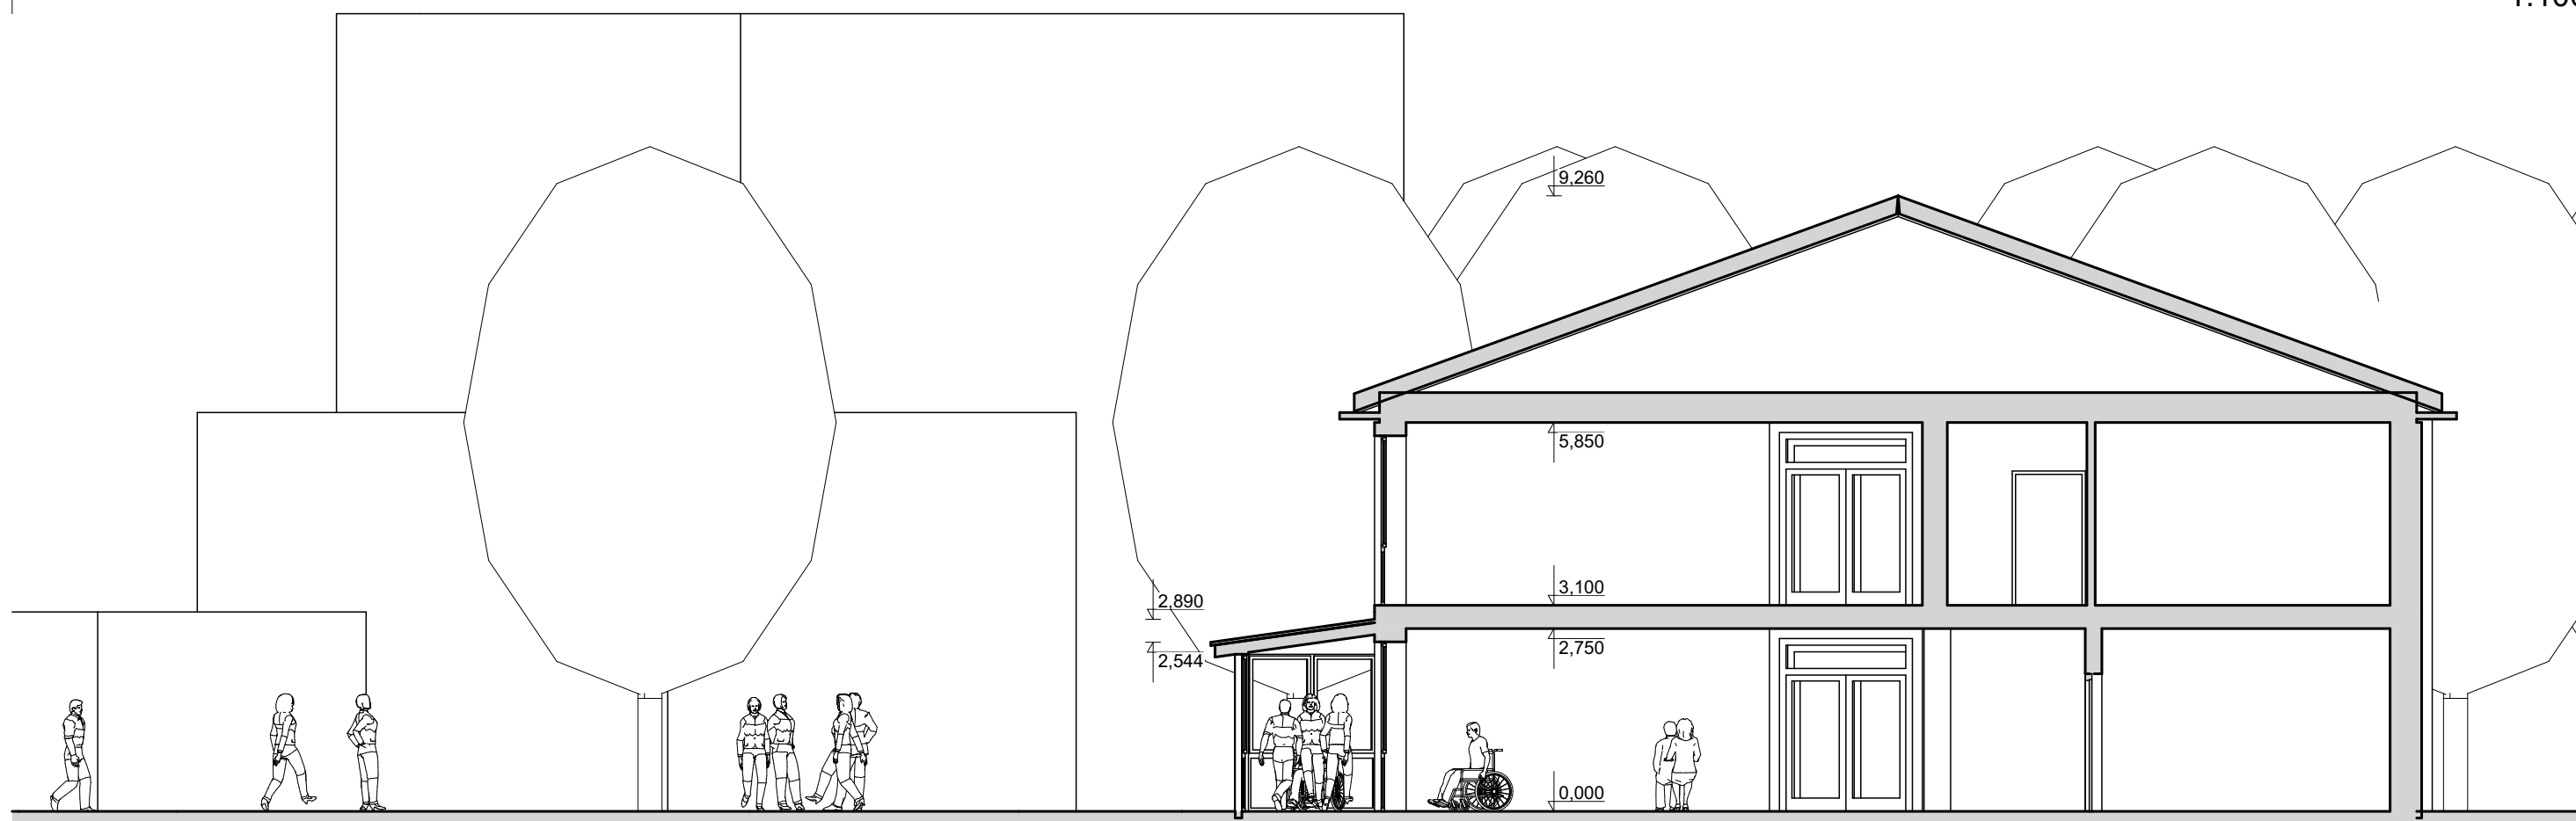

ZPRACOVÁNÍ STUDIE DOMOVY NA TŘEŠŇOVCE, ČESKÁ SKALICE

ŘEZ A-A

ARCHITEP.HK
S.R.O.
ARCHITEKTONICKÁ A PROJEKTOVÁ KANCELÁŘ

ING. ARCH. PAVEL ČERVENÝ ING. ARCH. TEREZA KOVÁŘOVÁ
27. ledna 2020

P:\P_OBČANSKE STAVBY\DOMOVY NA TŘEŠŇOVCE, ČESKÁ SKALICE\03 STUDIE\DOMOVY NA TŘEŠŇOVCE_STU1.dgn