

Výkres vytvořil program pp_kan
KATASTRY
PARCELNÍ ČÍSLA
DRUH POVRCHU
VZDÁLENOSTI ŠACHET
OZNAČENÍ ŠACHET

(c)AutoPEN Liberec, tel:481120160, autopen@volny.cz

DVŮR KRÁLOVÉ NAD LABEM			
4926			
ZPEVNĚNÁ PLOCHA	ZELENÁ PLOCHA	ZPEVNĚNÁ PLOCHA	ZELENÁ PLOCHA
5.02	6.10	26.66	

potrubí splaškové kanalizace

AKUMULAČNÍ NÁDRŽ

SD4-1

SD4-2

SMĚROVÉ POMĚRY

MĚŘÍTKA 1:250/100

LEGENDA TYPŮ ČAR
PŮVODNÍ TERÉN
HRUBÉ TERÉNNÍ ÚPRAVY

KÓTA HRUBÝCH TERÉNNÍCH ÚPRAV

HLOUBKA VÝKOPU

KÓTA VÝKOPU


HLOUBKA DNA POTRUBÍ

KÓTA DNA POTRUBÍ

KÓTA PŮVODNÍHO TERÉNU

SROVNÁVACÍ ROVINA

STANIČENÍ [km/m]
PROFIL[mm]–MATERIÁL–DÉLKA[m]
SKLON[promile]–DÉLKA[m]
ULOŽENÍ
KAPACITNÍ PRŮTOK[l/s]–RYCHLOST[m/s]

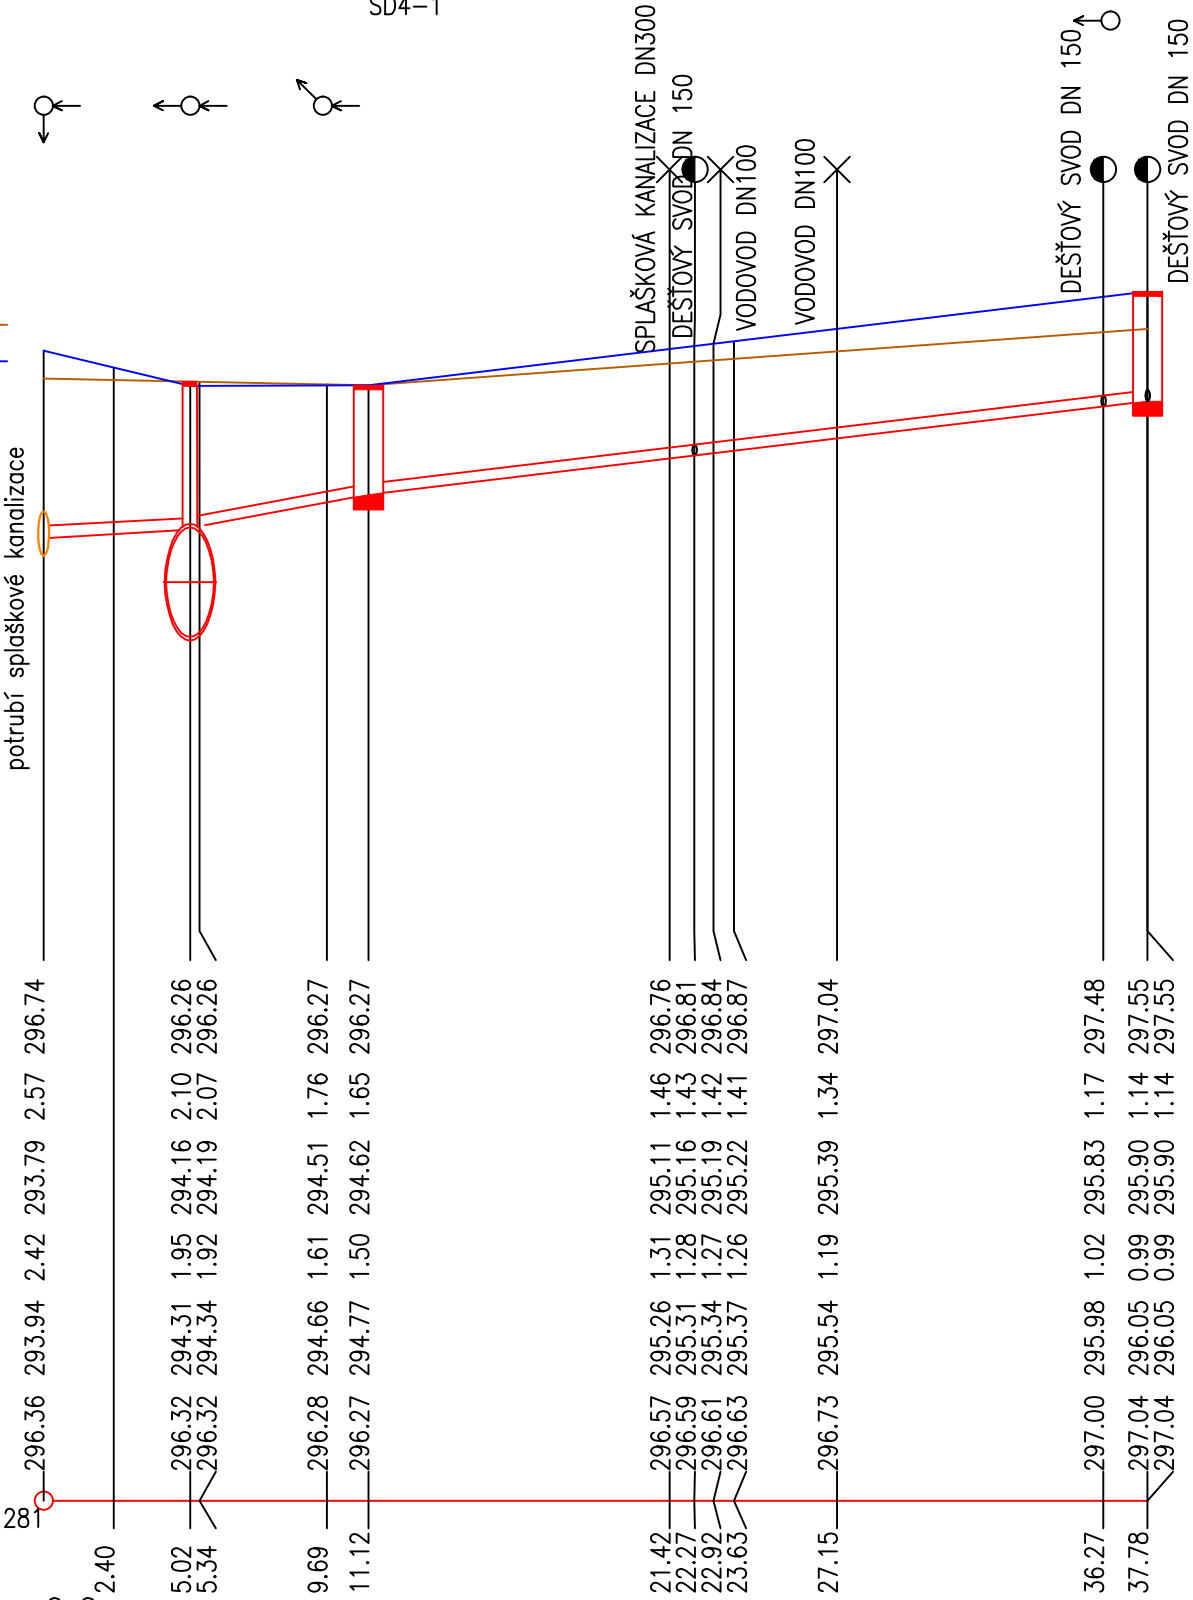

DN150–PVC–37.78	
74.64–11.12	48.01–26.66
PÍSKOVÉ LOŽE	
62.6–3.54	49.8–2.82

ZMĚNA "B"

01	---	---	---
REVIZE	DATUM		SCHVÁLIL
VÝŠKOVÝ SYSTÉM	BPV		
POLOHOVÝ SYSTÉM	JTSK		
VYPRACOVAL		KONTROLOVAL	ZODPOVĚDNÝ PROJEKTANT
TEREZA JELÍNKOVÁ		TEREZA JELÍNKOVÁ	JAN BERAN
INVESTOR		IČO: 24232343	
ZOO DVŮR KRÁLOVÉ NAD LABEM a.s., ŠTEFÁNIKOVA 1029, 544 01 D.K.n.L.		DIČ: CZ24232343	
KATASTR		VYŠEHRADSKÁ 1349/2 PRAHA 2- NOVÉ MĚSTO 128 00	
DVŮR KRÁLOVÉ NAD LABEM (633968)		WWW.AKVOPRO.CZ	
AKCE		STUPĚŇ	DPS
EXPOZICE JIHOZÁPADNÍ AFRIKA, ZOO DVŮR KRÁLOVÉ NAD LABEM - II.ETAPA		Č. ZAKÁZKY	745
		FORMÁT	297x500
		DATUM	03/2021
		MĚŘÍTKO	1:250/100
ČÁST	SO 55 - KANALIZACE DEŠŤOVÁ, RETENCE	PARE	REVIZE
NÁZEV			Č. VÝKRESU

PODÉLNÝ PROFIL D4

00 D.2.55-03