

ŘEZ

REVIZNÍ ŠACHTA - TYPOVÝ VÝKRES

POCHOZÍ VARIANTA

POJÍŽDĚNÁ VARIANTA

LEGENDA:

1. TELESKOPICKÝ POKLOP
(poklop bez odvětrání - třída zatížení D400, B 125)


2. KG SR - ŠACHTOVÁ TROUBA (KORUGOVANÁ)

3. KG SGK - ŠACHTOVÉ DNO (typ přímý)

KG SGR - ŠACHTOVÉ DNO (typ přímý, pravý, levý)

ŠACHTA DN 400 / 160



HLOUBKA ZABUDOVÁNÍ [mm]	ŠACHTOVÁ TROUBA (KG SR)	ŠACHTOVÉ DNO (KG SGK / KG SGR)
800 - 1300	DN 400 / DÉLKA 500 mm	DN 400/160
1300 - 1800	DN 400 / DÉLKA 1000 mm	DN 400/160
1800 - 2300	DN 400 / DÉLKA 1500 mm	DN 400/160
2300 - 2800	DN 400 / DÉLKA 2000 mm	DN 400/160
TELESKOPICKÝ POKLOP		

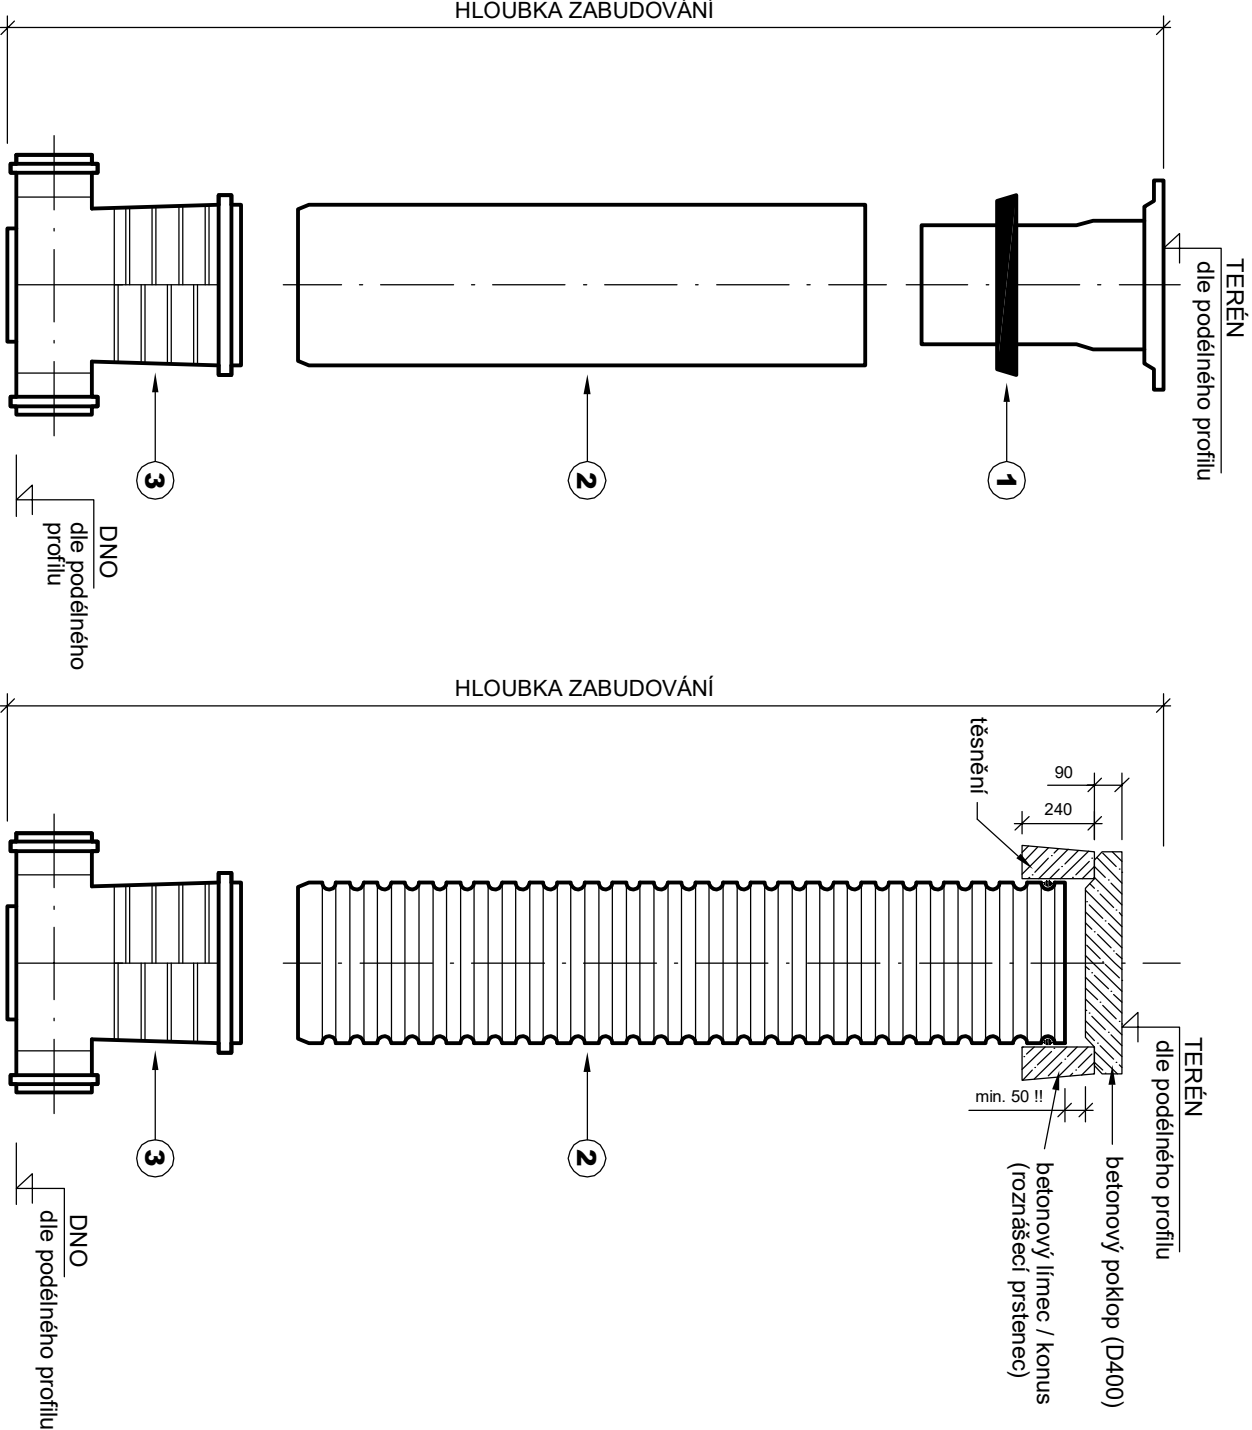

PŮDORYS

ŠACHTOVÉ DNO DN 400, TYP KG SGK

ŠACHTOVÉ DNO DN 400, TYP KG SGR

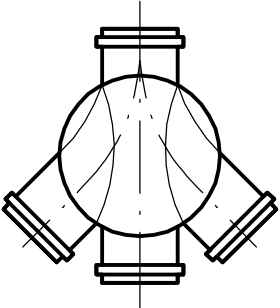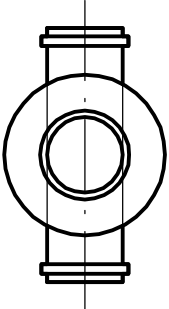

ZMĚNA "B" - 2. ETAPA

HLAVNÍ PROJEKTANT		VYPRACOVAL	
Ing. Zdeněk Jansa		Ing. Jan Kotě	
ZODPOVĚDNÝ PROJEKTANT		KRAJ: KRÁLOVÉHRADECKÝ	
Martin Kalnus		OKRES: TRUTNOV	
INVESTOR: ZOO Dvůr Králové a.s., Štefánikova 1029, 544 01 Dvůr Králové nad Labem		ČÍSLO ZAKÁZKY	
EXPOZICE JIHOZÁPADNÍ AFRIKA ZOO Dvůr Králové, a.s.		DRUH PROJEKTU	
		PDPS	
		DATUM	
		04/2021	
		FORMÁT	
		A3	
		MĚŘÍTKO	
		1:20	
VÝKRES: PŘÍLOHA			
Vzorová revizní šachta		D.2.54.4	

MK PROFI

Hradec Králové s.r.o.

Brněnská 700/25, 500 06 H. Králové

tel.: 605 162 566, www.mkprofi.cz