


NÁSTAVBY VZD :

OPLECHOVÁNÍ STĚN VČETNĚ VĚTRACÍCH ŽALUZII


NÁSTAVBA VZD 01 - OBVOD = 7,6 m, V = 0,9 m, PLOCHA 6,84 m2
NÁSTAVBA VZD 02 - OBVOD = 7,6 m, V = 0,9 m, PLOCHA 6,84 m2
NÁSTAVBA VZD 03 - OBVOD = 7,6 m, V = 0,9 m, PLOCHA 6,84 m2
NÁSTAVBA VZD 04 - OBVOD = 4,8 m, V = 0,9 m, PLOCHA 4,32 m2
NÁSTAVBA VZD 05 - OBVOD = 4,8 m, V = 0,9 m, PLOCHA 4,32 m2
NÁSTAVBA VZD 06 - OBVOD = 7,2 m, V = 0,9 m, PLOCHA 6,48 m2
NÁSTAVBA VZD 07 - OBVOD = 7,2 m, V = 0,9 m, PLOCHA 6,48 m2
PLOCHA OPLECHOVÁNÍ CCA 27 m2
PLOCHA ŽALUZII CCA 16 m2 (CCA 21 KS)

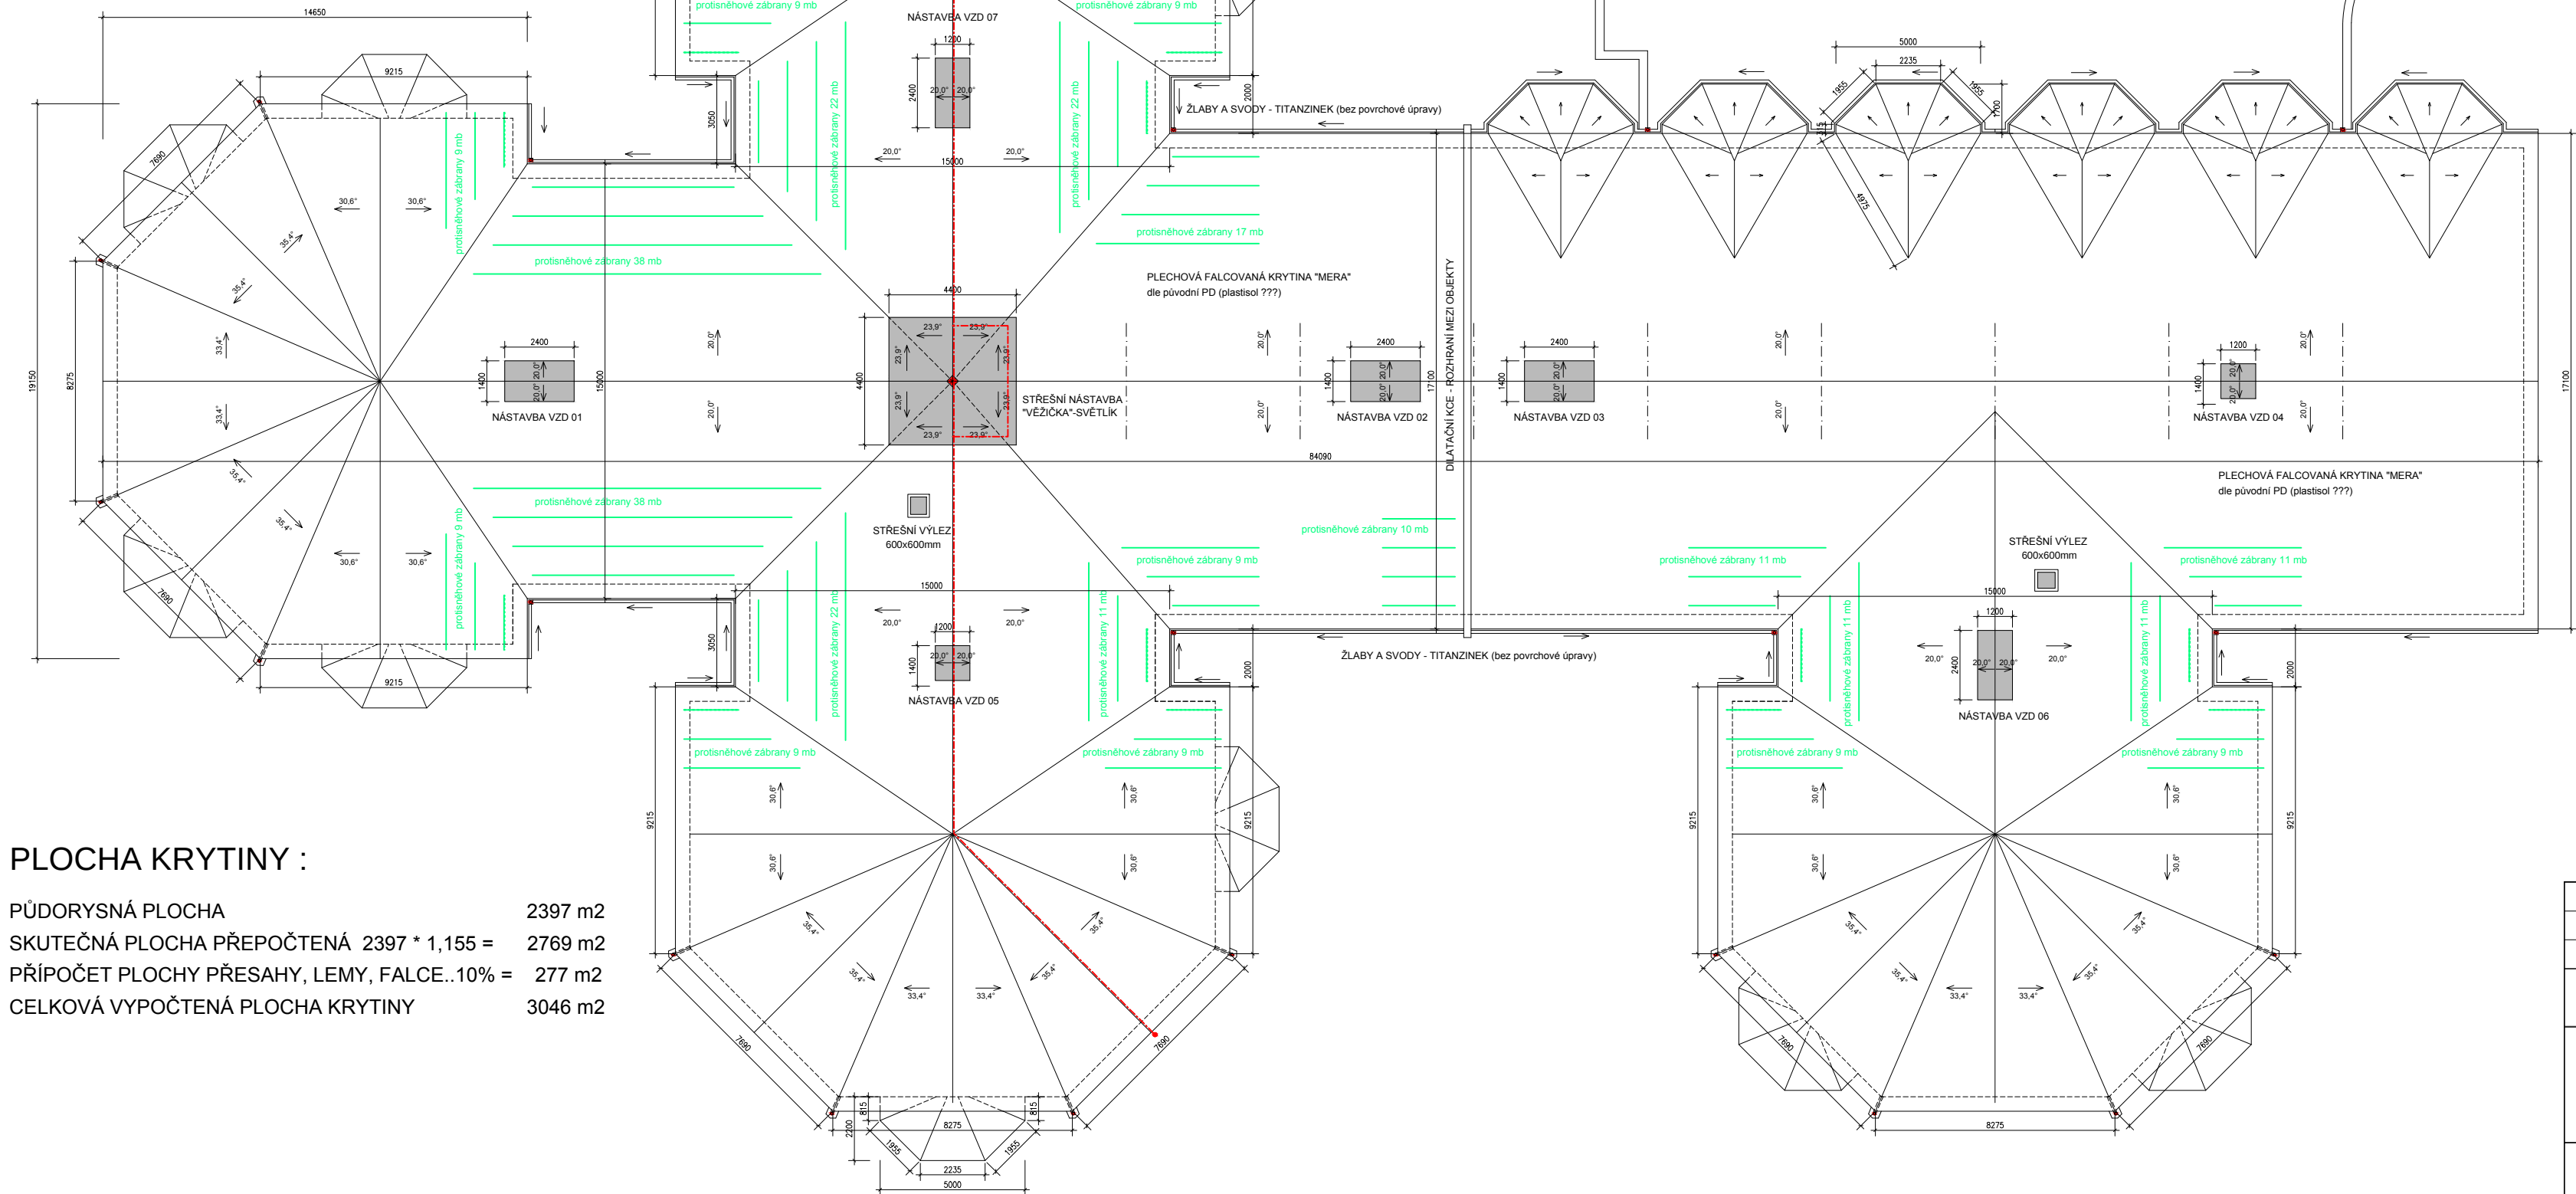

PLOCHA KRYTINY :

PŮDORYSNÁ PLOCHA 2397 m2
SKUTEČNÁ PLOCHA PŘEPOČTENÁ 2397 * 1,155 = 2769 m2
PŘÍPOČET PLOCHY PŘESAHY, LEMY, FALCE..10% = 277 m2
CELKOVÁ VYPOČTENÁ PLOCHA KRYTINY 3046 m2

STŘECHA - původní stav

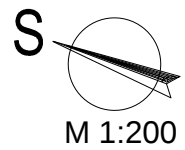

LEGENDA :

- SKLON STŘEŠNÍ KRYTINY :
- PŘEVAŽUJÍCÍ PLOCHA 20,0 °
- NÁSTAVBA VĚŽIČKY 23,9 °
- VZDUCHOTECHNICKÉ NÁSTAVBY 20,0 °
- "VĚJÍŘOVITÁ" PLOCHA 30,6°, 33,4°, 35,4°
- DRUH STŘEŠNÍ KRYTINY :
PLECHOVÁ, FALCOVANÁ STŘEŠNÍ KRYTINA "MERA"
TECHNICKÉ LISTY K TYPU POUŽITÉ KRYTINY NEJSOU K DISPOZICI. DLE DOSTUPNÝCH INFORMACÍ SE ALE JEDNÁ O ALTERNATIVU PŮVODNĚ NAVRŽENÉ KRYTINY "LINDAB", TEDY O PLECHOVOU KRYTINU V ÚPRAVĚ FeZn, SOUVRSTVÍ BAREV A PRAVDĚPODOBNĚ S FINÁLNÍ ÚPRAVOU V PLASTU (PLASTISOL?)
- STAV STŘEŠNÍ KRYTINY :
STAV POVRCHOVÉ ÚPRAVY KRYTINY ODPOVÍDÁ SVÉMU STÁŘÍ 22 LET (VÝROBCE UVÁDÍ ŽIVOTNOST CCA15-20 LET). POVRCH JE "OSLEPLÝ ", MATNÝ, AVŠAK NA PRVNÍ POHLED NENÍ POŠKOZENÁ VRSTVA FeZn, RESPEKTIVE NENÍ PLOŠNĚ VIDITELNÁ. POUZE V NIŽŠÍCH POLOHÁCH U OKAPOVÉ HRANY NEBO V MÍSTECH SNĚHOVÝCH ZÁBRAN JSOU POUZE LOKÁLNÍ MÍSTA S PŘÍZNAKY VÝRAZNÉHO POŠKOZENÍ VČETNĚ VIDITELNÉ KOROZE. JEDNÁ SE ALE O DROBNÉ VÝJIMKY VZHLEDEM K PLOŠE. DLE PŮVODNÍ PD RAL 5001 (V REÁLU JE SVĚTLEJŠÍ)
- BARVA STŘEŠNÍ KRYTINY :
GRAFICKÉ OZNAČENÍ STŘÍŠEK STŘEŠNÍCH NÁSTAVEB
OZNAČENÍ SNĚHOVÝCH ZÁBRAN Z NEREZ MATERIÁLU
SPODNÍ ZÁBRANA U OKAPU JE VŽDY S 2 KS POTRUBÍ
TRASA HROMOSVODU S VYZNAČENÍM UMÍSTĚNÍ STOŽÁRU S AKTIVNÍM PULZNÍM JÍMAČEM VE STŘEDU NÁSTAVBY
- STŘEŠNÍ NÁSTAVBY :
VĚŽIČKA (SVĚTLÍK) - DŘEV.OKNA, DVOJSKLO ... POŠKOZENÁ
- OMÍTKA HLADKÁ ... ZACHOVALÁ
- PARAPET PLECHOVÝ, DŘEV. PODBITÍ
NÁSTAVBY VZD
- OCELOVÉ VĚTRACÍ ŽALUZIE
- OPLECHOVÁNÍ STĚN NÁSTAVEB
STŘEŠNÍ VÝLEZ
- 600x600 OPLECHOVANÝ

Autor návrhu	Ing. Bohuslav Řičař		PLANNING PROJEKČNÍ A INŽENYRSKÁ ČINNOST V INŽENÝRSTVÍ VÝSTAVBY Kancelář : Jana Kozlová, s.p. 560/2, 500 03 HRADEC KRÁLOVÉ 3 tel.: +420602240592; mail: info@planning-art.cz IČO : 28615351 DIČ : CZ28615351	
Vypracoval	Ing. Bohuslav Řičař			
Ověřil	Ing. Bohuslav Řičař			
Investor : Královéhradecký kraj, Pivovarské náměstí 1245/2, Hradec Králové, 500 03	Číslo zakázky: 04/2021-PA		Stupeň PD :	TP
Akce : "Opravné a údržbové práce na střeše objektu Domova důchodců ve Dvoře Králové n/L" na adrese: Roháčova 2968, 544 01 Dvůr Králové nad Labem			Datum :	05 / 2021
			Měřítko :	1 : 200
			Formát :	3 x A4 (A3+1)
			Revize :	-
Název : STŘECHA - vykreslení původního stavu střechy s vyznačením rozhodujících ploch střešní krytiny a konstrukčních částí střechy			Část : 01	Číslo výkresu : S 01