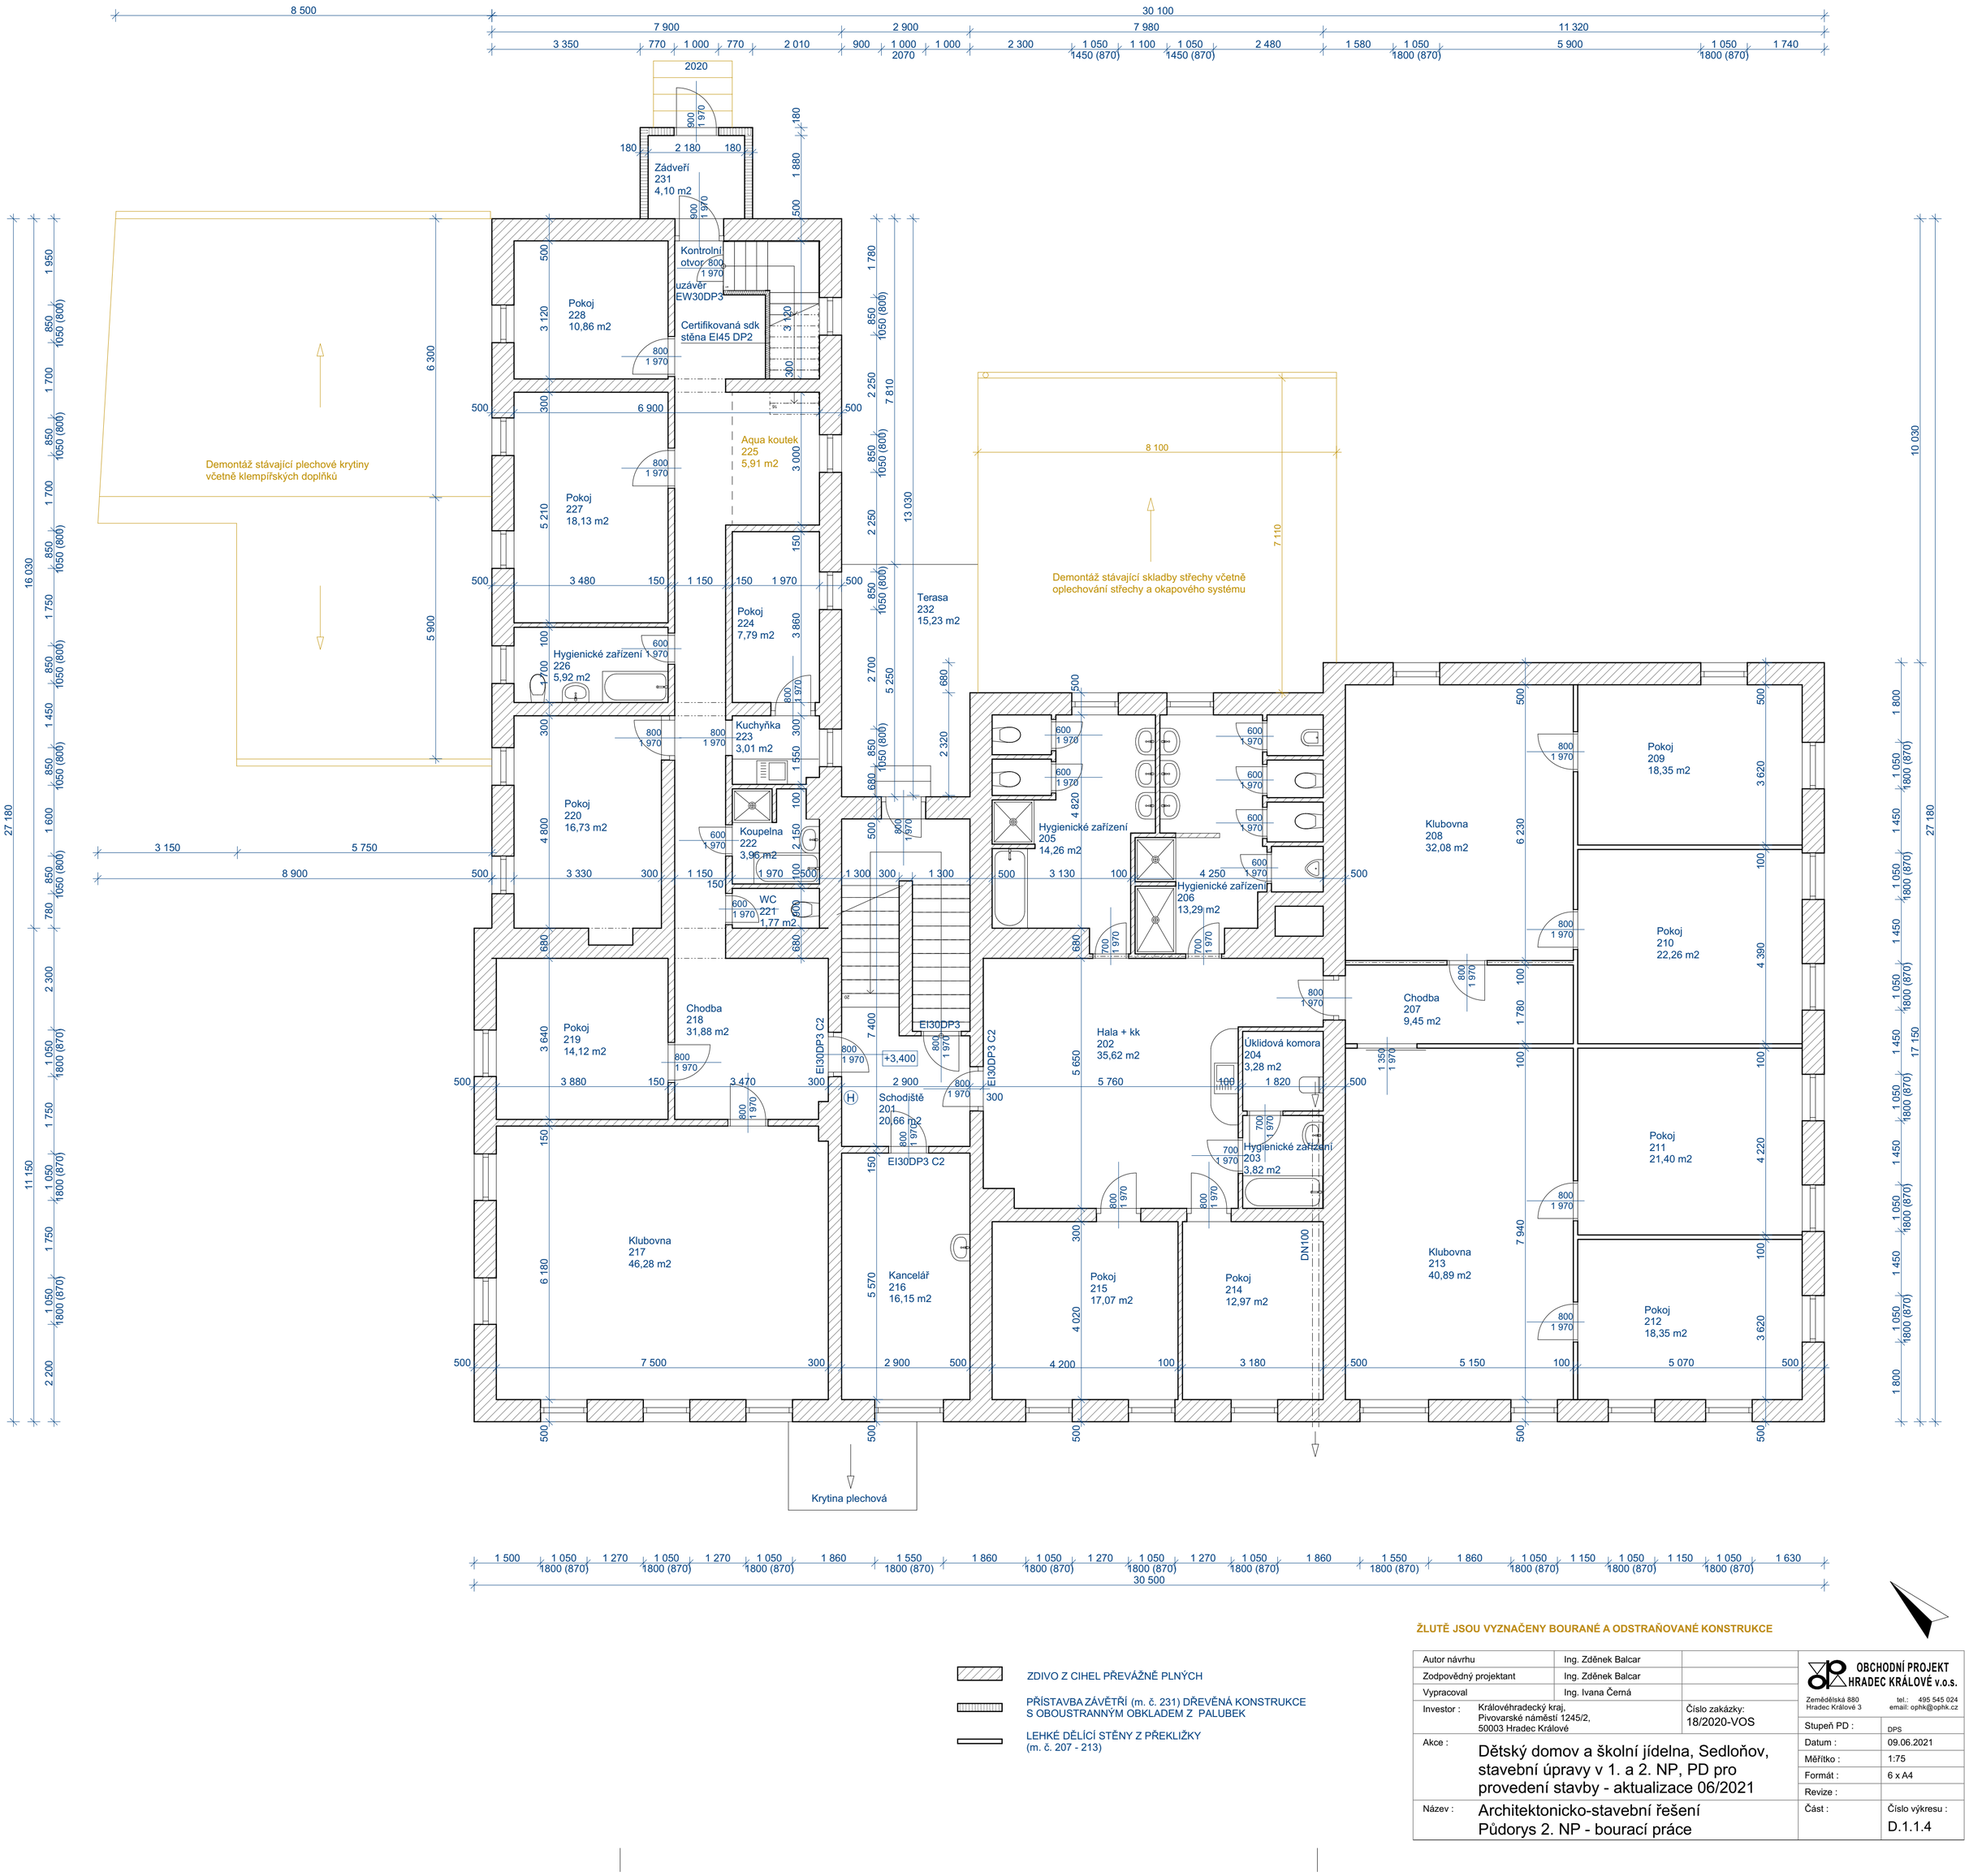

ZDIVO Z CIHEL PŘEVÁŽNĚ PLNÝCH

PŘÍSTAVBA ZÁVĚTŘÍ (m. č. 231) DŘEVĚNÁ KONSTRUKCE
S OBOUSTRANNÝM OBKLADEM Z PALUBEK

LEHKÉ DĚLÍCÍ STĚNY Z PŘEKLIŽKY
(m. č. 207 - 213)

ŽLUTĚ JSOU VYZNAČENY BOURANÉ A ODSTRAŇOVANÉ KONSTRUKCE

Autor návrhu	Ing. Zděnek Balcar	
Zodpovědný projektant	Ing. Zděnek Balcar	
Vypracoval	Ing. Ivana Černá	
Investor :	Královéhradecký kraj, Pivovarské náměstí 1245/2, 50003 Hradec Králové	Číslo zakázky: 18/2020-VOS
Akce :	Dětský domov a školní jídelna, Sedloňov, stavební úpravy v 1. a 2. NP, PD pro provedení stavby - aktualizace 06/2021	
Název :	Architektonicko-stavební řešení Půdorys 2. NP - bourací práce	Část : / Číslo výkresu : D.1.1.4

OBCHODNÍ PROJEKT HRADEC KRÁLOVÉ v.o.s.
Zemědělská 880, Hradec Králové 3
tel.: 495 545 024
email: ophk@ophk.cz

Stupeň PD :	DPS
Datum :	09.06.2021
Měřítko :	1:75
Formát :	6 x A4
Revize :	