



## SCHEMA ZAPOJENÍ SV, TV, UV, CÍRKULACE

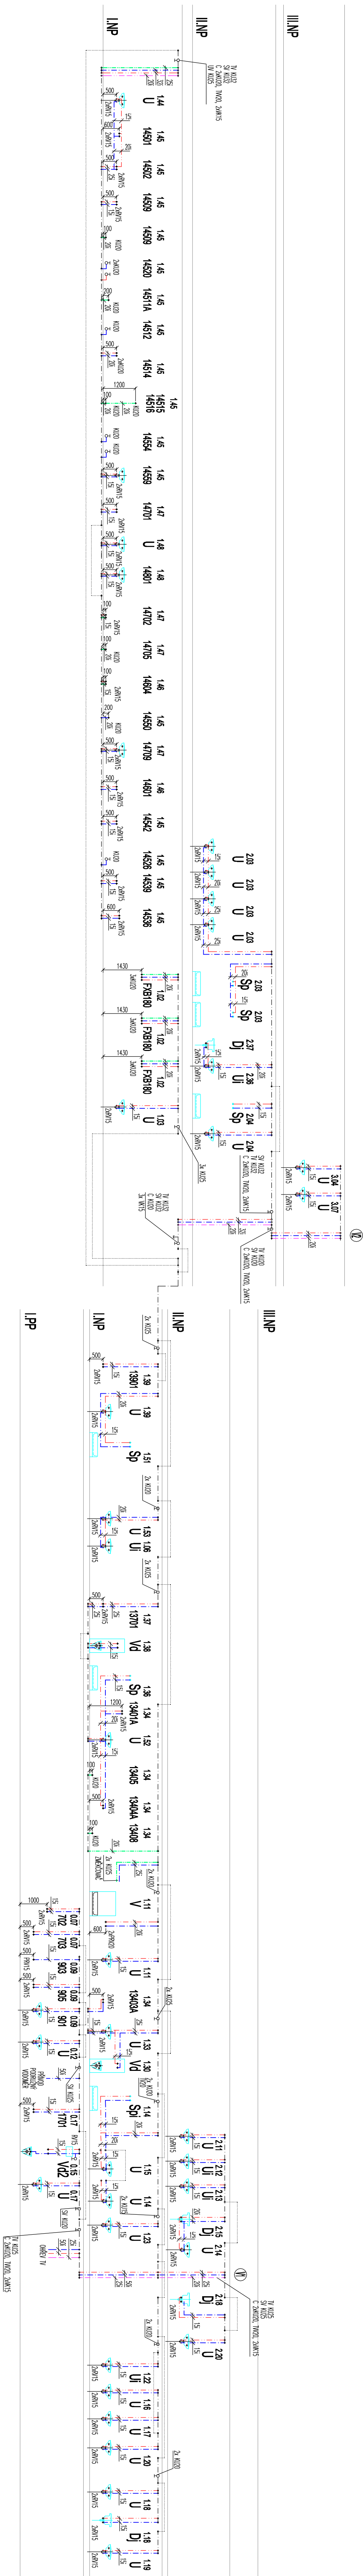

## SCHEMA ZAPOJENÍ UŽITKOVÉ VODY - DV

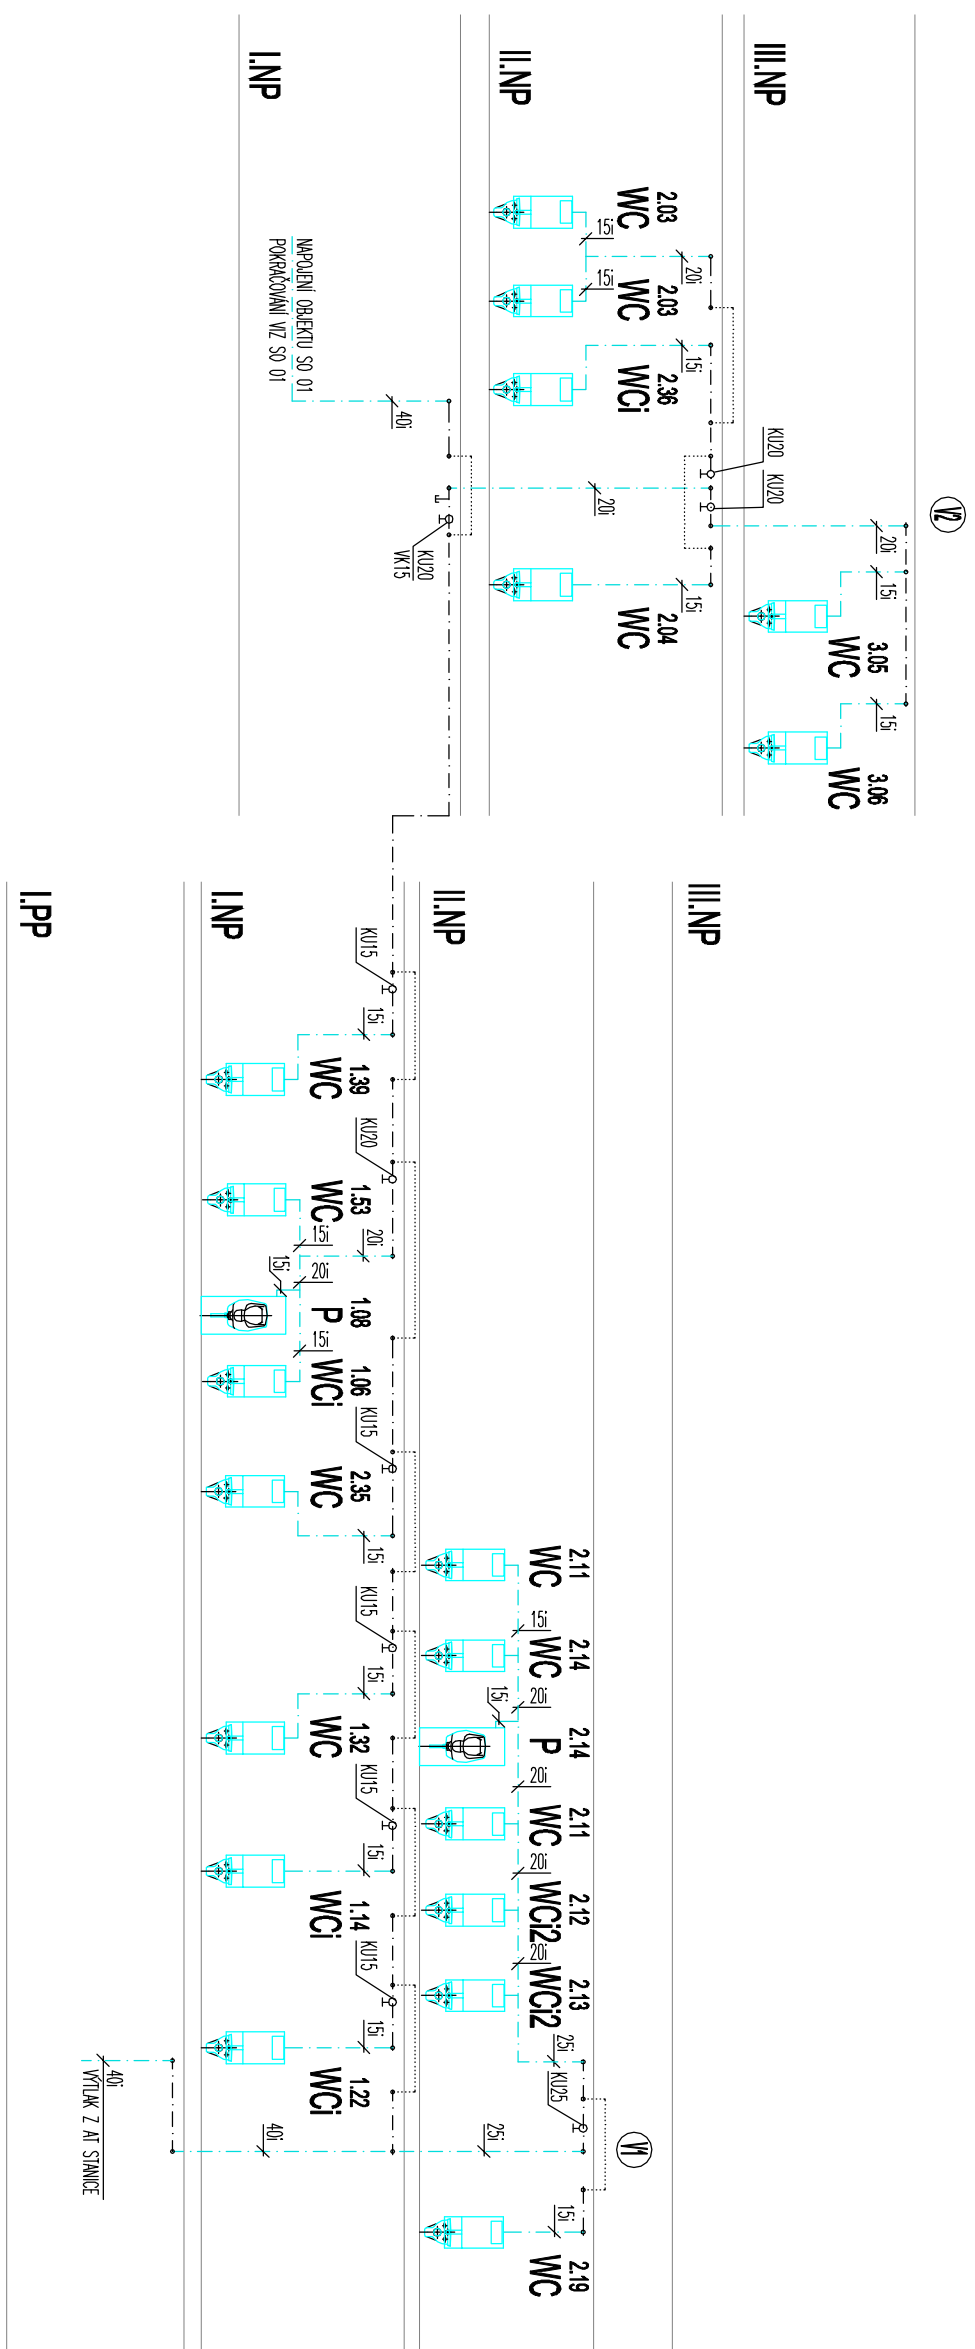

LEGENDA POTRUBÍ

- |  |   |
|--|---|
| STUĐENÁ VODA - PPR PN 16                   | — |
| UŽITKOVÁ VODA - SPLACHOVÁNÍ WC - PPR PN 16 | — |
| TEPLÁ VODA - PPR PN 16                     | — |
| TEPLÁ VODA CIRKULACE - PPR PN 16           | — |

[illegible]