DEŠŤOVÁ KANALIZACE

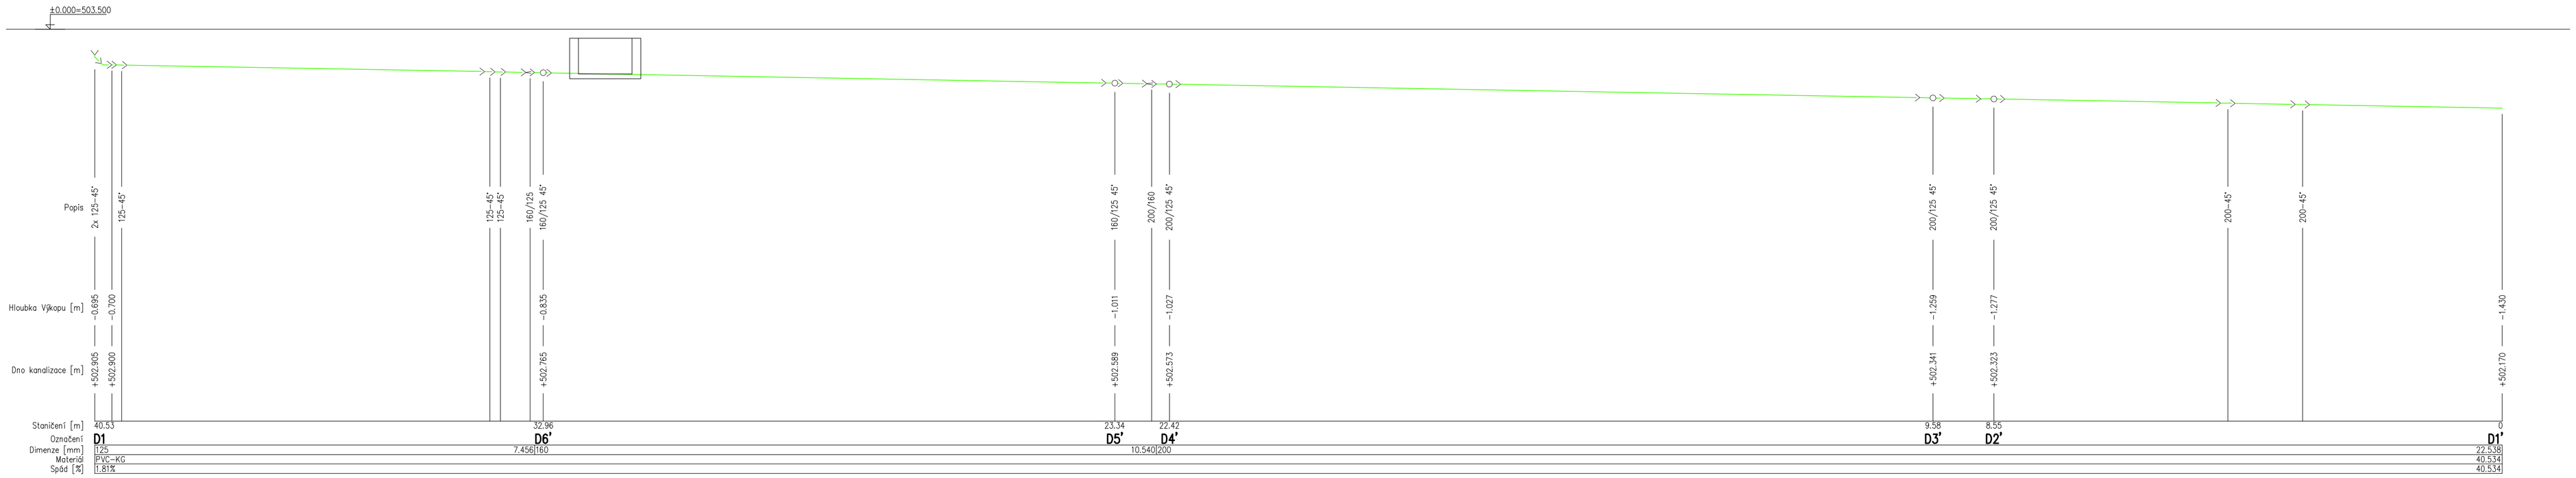

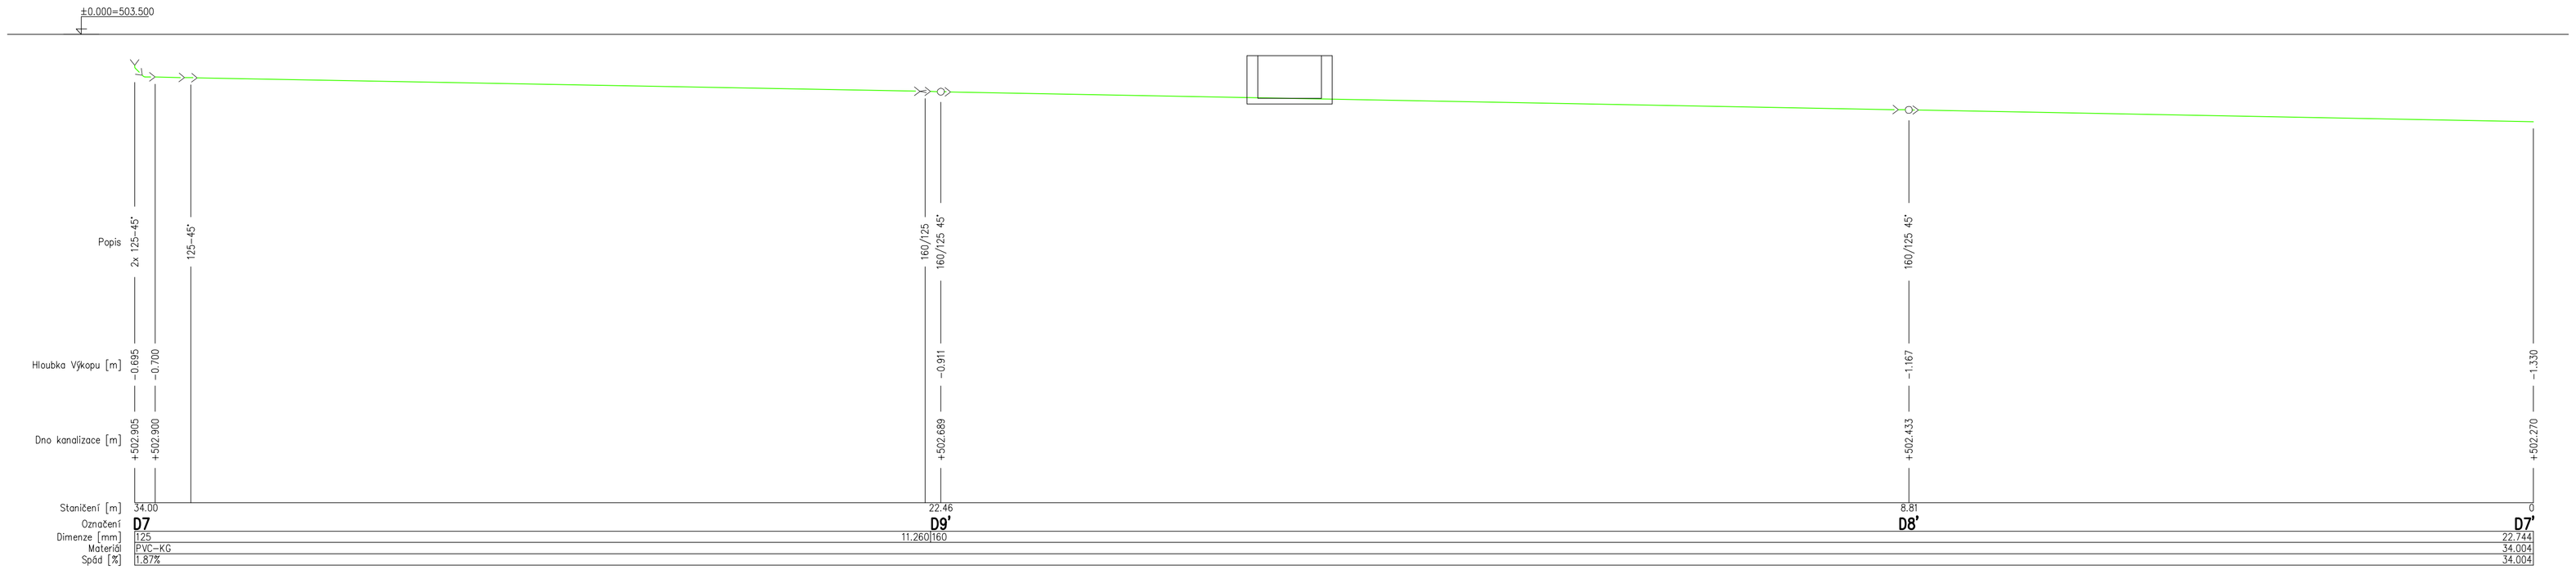

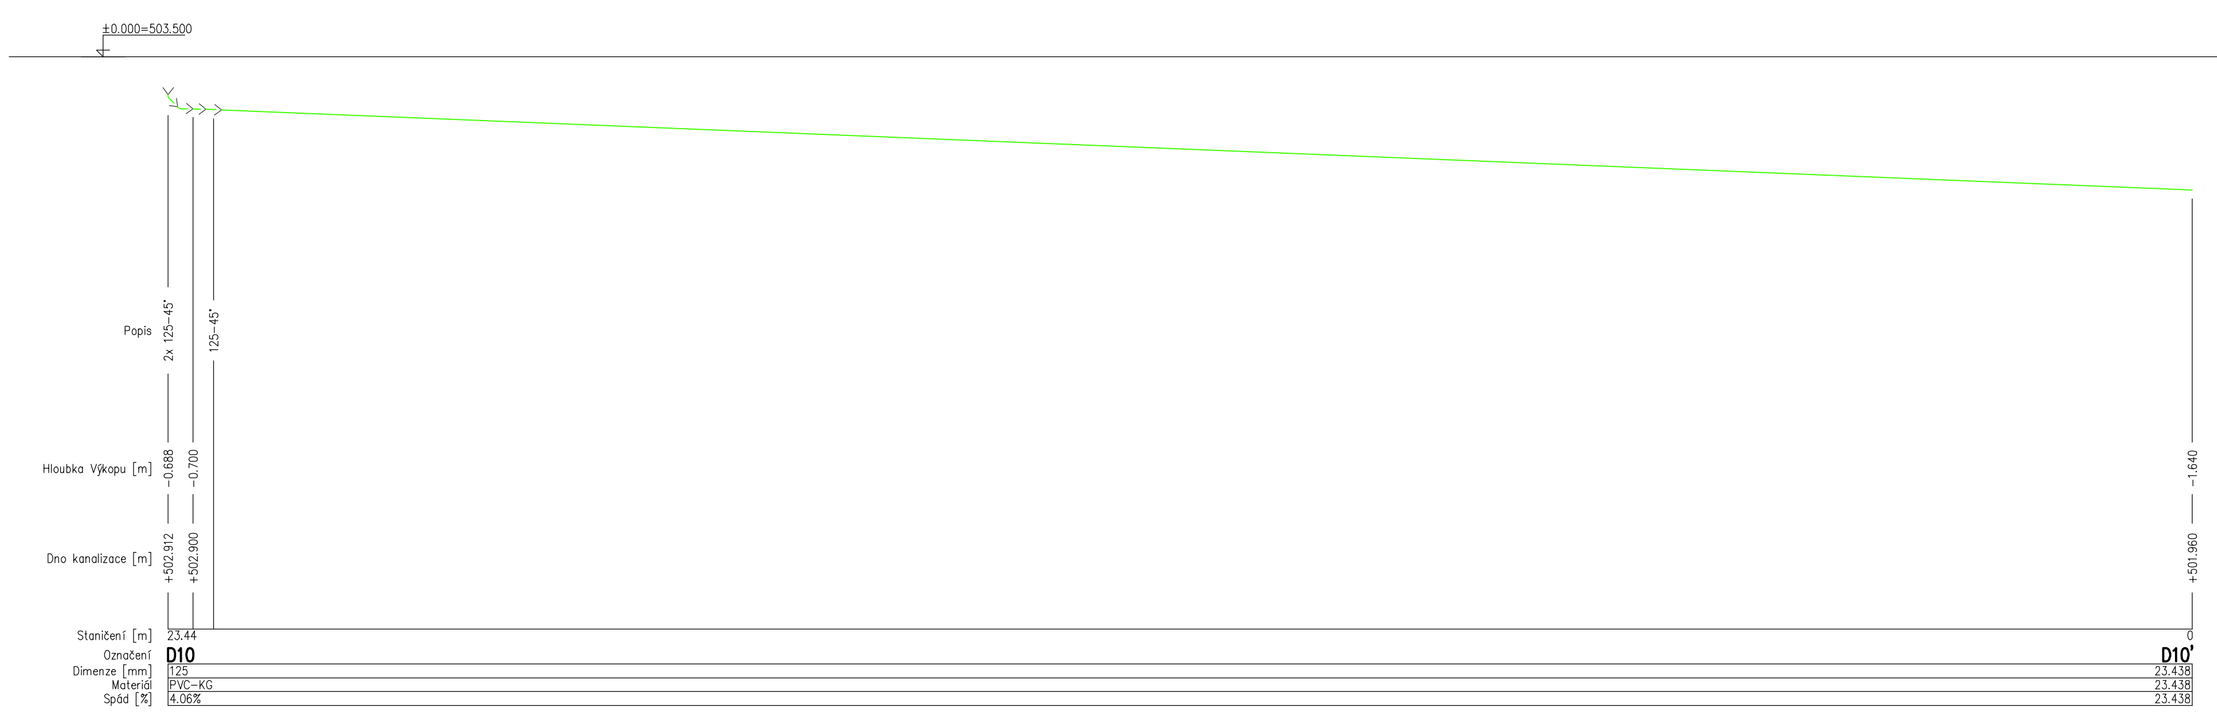

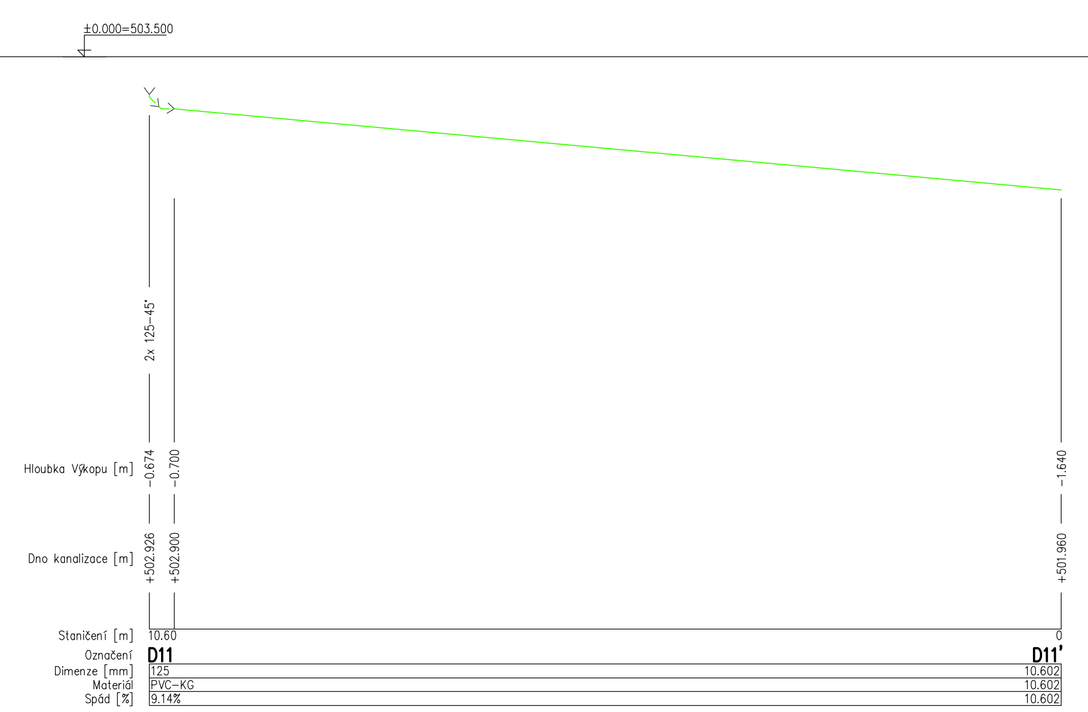

10		
09		
08		
07		
06		
05		
04		
03		
02		
01		
REVIZE Č.	OBSAH REVIZE	DATUM REVIZE

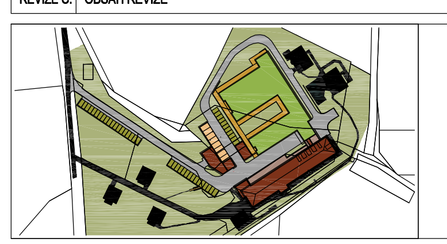

Autoři

±0,000 = 503,500
souř. systém JTSK, výškový systém BpV

Hlavní architekt
Ing. Vladimír Vokatý

Investor:
Královéhradecký kraj
Pivovarské náměstí 1245
500 03 HRADEC KRÁLOVÉ
IČO: 708 89 546

Generální projektant:
ATIP a.s.
Architektonická, projektová a inženýrská společnost
PRAŽSKÁ 69, TRUTNOV 541 01, TEL.: 499 819 811, info@atip.cz

Vedoucí projektu	Hlavní inženýr projektu
Ing. Vladimír Vokatý	Ing. Lukáš Najman

Zpracovatel díla: VPK Maurer s.r.o.
Na Ohradě 2447/4b
500 03 Hradec Králové
IČO: 28766113, DIČ: CZ28766113
mail: vpkmaurer@seznam.cz
tel.: 491 819 050, mob.: 603 572 242

Zodpovědný projektant díla	Vypracoval	Kontroloval
Ing. Jan Maurer	Josef Jurček	Ing. Jan Maurer

stavba: HAJNICE
BAREVNÉ DOMKY

číslo stavby: 1

stupeň dokumentace: Dokumentace pro provedení stavby

zakázkové číslo: 190603

objekt (SO): SO-01 UBYTOVACÍ BUDOVA

měřítko: 1:50

díl / profese: D.1.4.1 - Zdravotně technické instalace

datum dokončení - revize 00: 12.2019

datum revize:

název přílohy: PODÉLNÉ ŘEZY KANALIZACE – DEŠŤOVÁ

DPS	SO-01	ZTI.14	00
stupeň	SO/PS	číslo výkresu	revize