



POHLED NA KRAJNÍ POLE

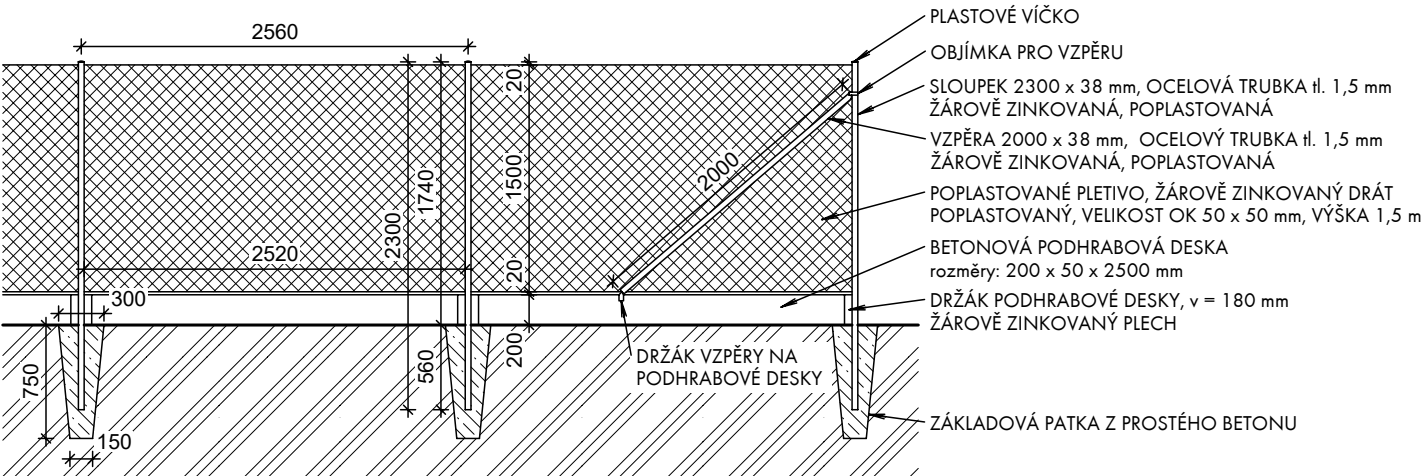

POHLED NA VSTUPNÍ BRANKU

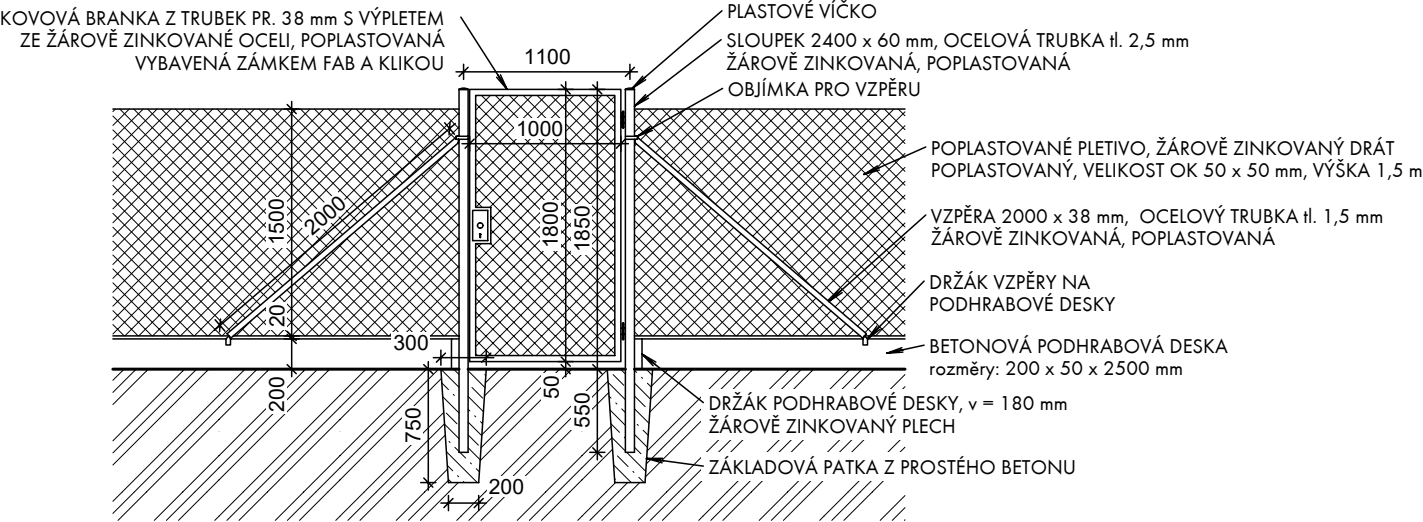

POZNÁMKY:

- BRANKY: OCELOVÉ, ŽÁROVĚ ZINKOVANÉ, POPLASTOVANÉ, VÝPLŇ ZE ŽÁROVĚ ZINKOVANÉ POPLASTOVANÉ OCELI, VYBAVENA ZÁMKEM S CYLINDRICKOU VLOŽKOU V SYSTÉMU GENERÁLNÍHO KLÍČE A KLIKOU, BARVA ZELENÁ
- BRANKA U VJEZDOVÉ BRÁNY BUDE NAPOJENA NA ELEKTRONICKÉHO VRÁTNÉHO, KTERÝ BUDE UMÍSTĚN NA SLOUPKU AUTOMATICKÉ BRÁNY
- SLOUPKY: OCELOVÉ, ŽÁROVĚ ZINKOVANÉ, POPLASTOVANÉ, BARVA ZELENÁ
- PLETIVO: ŽÁROVĚ ZINKOVANÝ DRÁT, POPLASTOVANÝ, BARVA ZELENÁ
- VZPĚRY: OCELOVÉ, ŽÁROVĚ ZINKOVANÉ, POPLASTOVANÉ, BARVA ZELENÁ, UCHYCENO POMOCÍ OBJÍMEK NA SLOUPECH A DRŽÁKŮ NA PODHRABOVÝCH DESKÁCH, POUŽITY VŽDY PO OBOU STRANÁCH ROHU OPLOCENÍ, PO OBOU STRANÁCH BRANKY, MAX. VZÁJEMNÁ VZDÁLENOST VZPĚR JE 30 m
- PODHRABOVÉ DESKY: POHLEDOVÝ BETON, VYZTUŽEN, HLADKÝ POVRCH BEZ NOSU, ROVNÝ PROFIL SE SRAŽENOU HORNÍ HRANOU, UCHYCENÍ K PLOTU POMOCÍ OCELOVÝCH ŽÁROVĚ ZINKOVANÝCH DRŽÁKŮ UCHYCENÝCH PŘES SAMOŘEZNÉ ŠROUBY DO SLOUPKŮ
- TENTO VÝKRES NELZE ZTOTOŽNIT S DODAVATELSKOU (VÝROBNÍ) DOKUMENTACÍ
- PŘI JAKÝCHKOLIV NEJASNOSTECH NEBO OKOLNOSTECH, KTERÉ SE BUDOU LIŠIT OD PROJEKTOVÉ DOKUMENTACE, JE NUTNÉ KONTAKTOVAT PROJEKTANTA

10		
09		
08		
07		
06		
05		
04		
03		
02		
01		
REVIZE Č.	OBSAH REVIZE	DATUM REVIZE

	Autoři	
	Hlavní architekt	
	Ing. Vladimír Vokatý	

Investor: Královéhradecký kraj Pivovarské náměstí 1245 500 03 HRADEC KRÁLOVÉ IČO: 708 89 546	Generální projektant: Architektonická, projektová a inženýrská společnost PRAŽSKÁ 169, TRUTNOV 541 31, TEL.: 499 859 011, info@atip.cz		Vedoucí projektu	Hlavní inženýr projektu
			Ing. Vladimír Vokatý	Ing. Lukáš Najman

Zpracovatel dílu: Architektonická, projektová a inženýrská společnost PRAŽSKÁ 169, TRUTNOV 541 31, TEL.: 499 859 011, info@atip.cz	Zodpovědný projektant dílu	Vypracoval	Kontroloval
	Ing. Lukáš Najman	Ing. Lukáš Najman	Ing. Vladimír Vokatý

stavba HAJNICE BAREVNÉ DOMKY	číslo stavby 1	stupeň dokumentace Dokumentace pro provedení stavby			
		zakázkové číslo 190603			
objekt (SO) SO-20 VENKOVNÍ OBJEKTY		měřítko 1:50			
díl / profese D.1.5.2 - Venkovní stavební objekty a sadové úpravy		datum dokončení - revize 00 12.2019		datum revize	
název přílohy OPLOCENÍ		DPS	SO-20	VÚ.11	00
		stupeň	SO/PS	číslo výkresu	revize